



# PŘEHLEDNÝ VÝKRES - PŘÍČNÉ ŘEZY, ČÁST 1

## PŘÍČNÉ ŘEZY

PŘÍČNÝ ŘEZ VE VNITŘNÍCH POLÍCH  
1:35

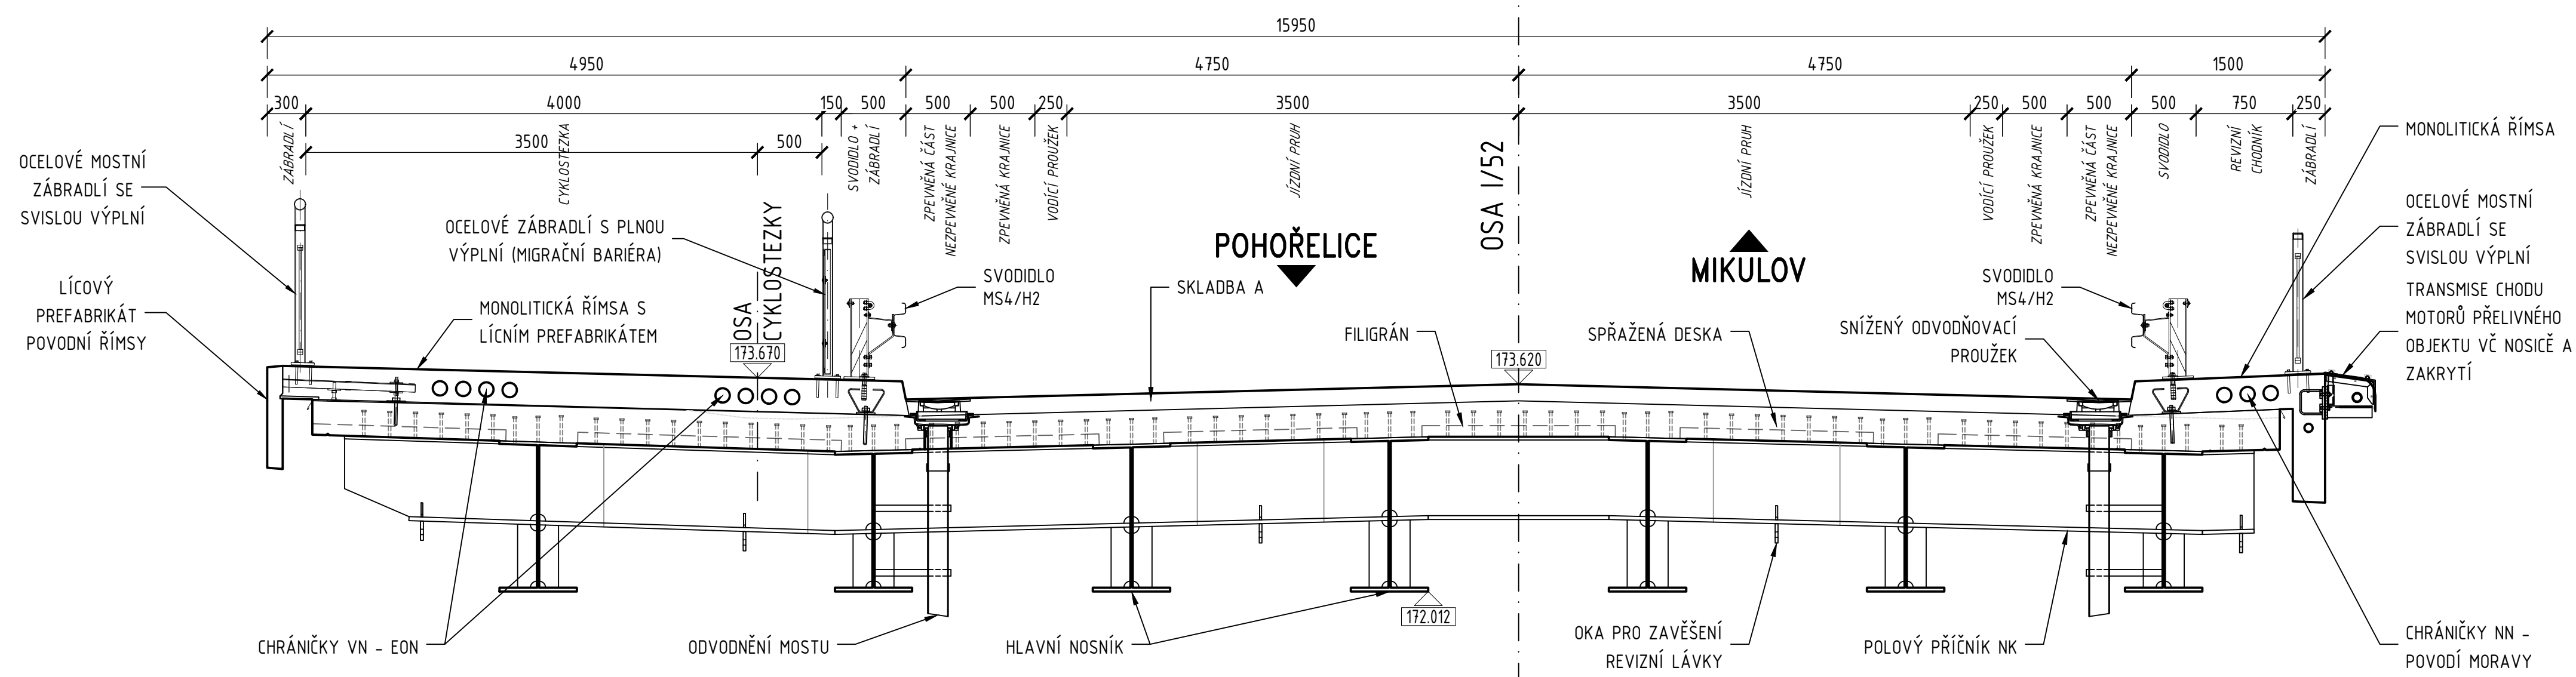

PŘÍČNÝ ŘEZ OSOU ULOŽENÍ NA PILÍŘÍCH  
1:35

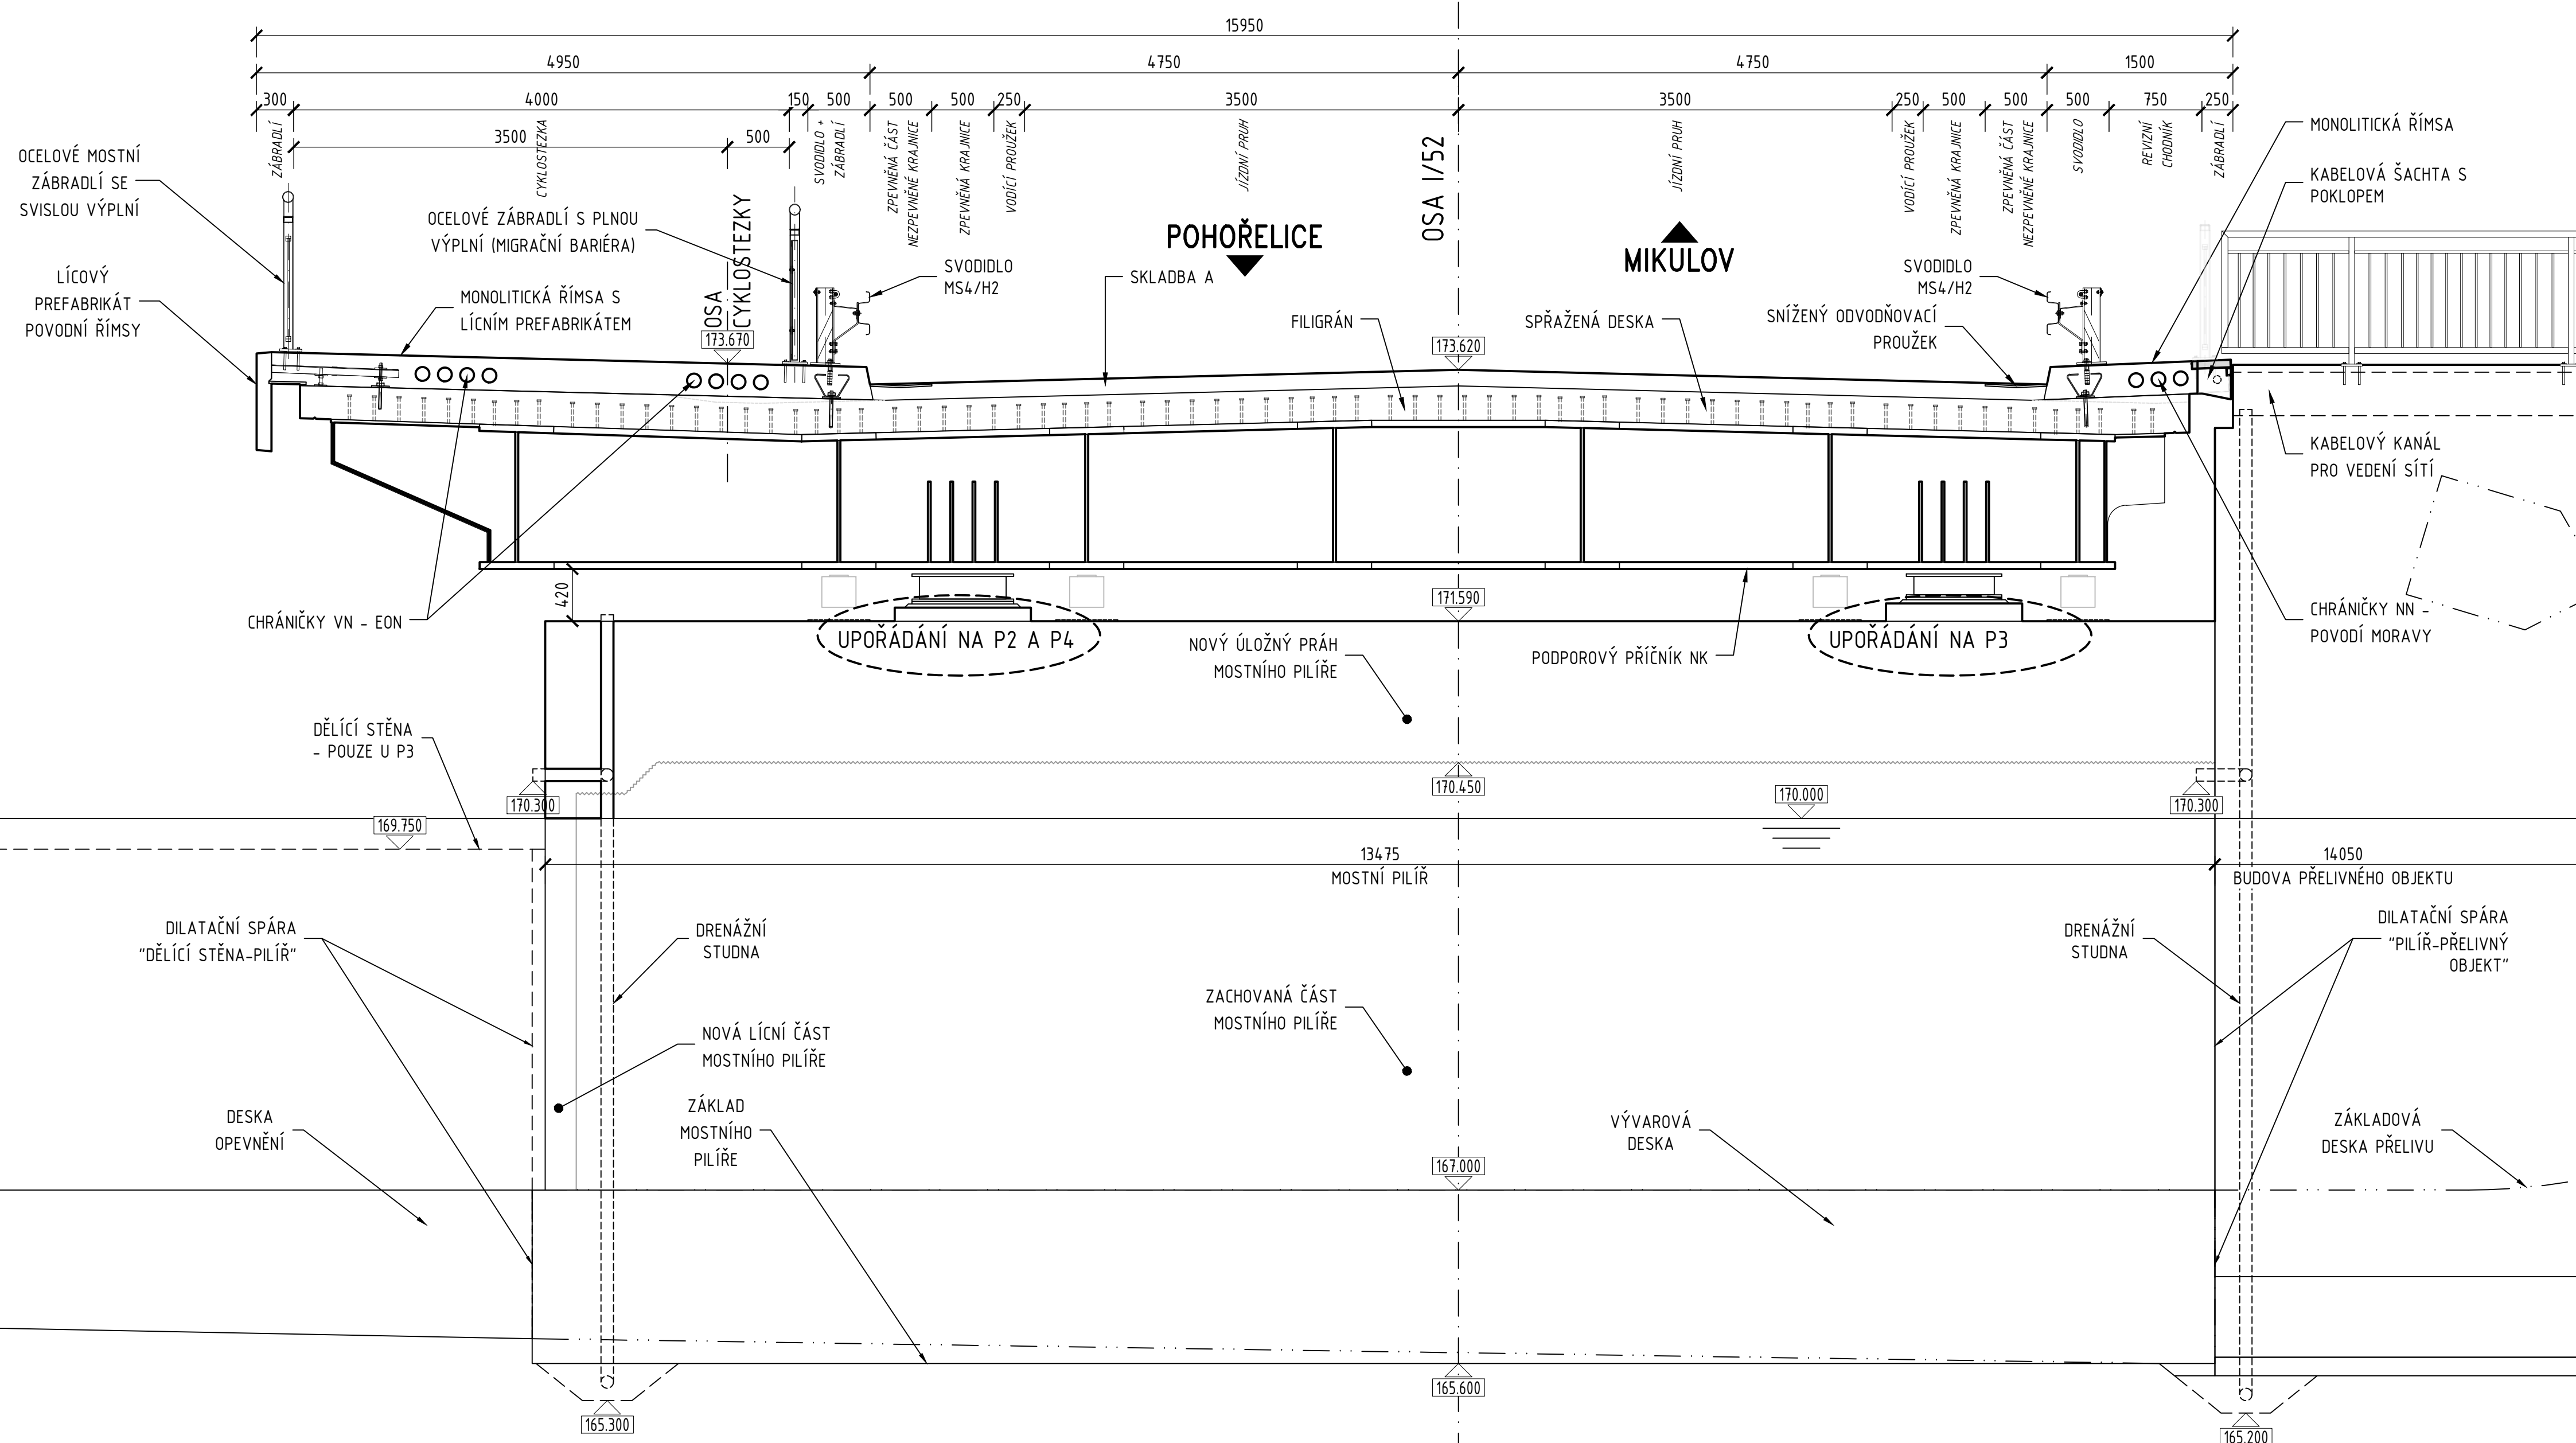

### MATERIÁLY PRO VÝSTAVBU:

#### BETON:

PŘECHODOVÁ DESKA	C25/30 XF1 (CZ)
DESKA NK - FILIGRÁN	C50/60 X0, XC4, XD3, XA3, XF4; Dmax 16; Clmax 0,2, F6
DESKA NK - MONOLIT	C35/45 XC4, XD1, XF2 (CZ)
ÚLOŽNÉ PRAHY, DŘÍKY, ZÁVĚRNÁ ZÍDKA, KRÍDLA	C35/45 XC4, XD3, XF3, XA1 (CZ) Dmax16-S4, 60 denní
ZÁKLAD TLUMIČE NÁRAZU	C35/45-XC4, XD3, XF4 (CZ)
ŘÍMSA - PREFABRIKÁT	C35/45 XC4, XD3, XF4 (CZ)
ŘÍMSA - MONOLIT	C35/45 XC4, XD3, XF4 (CZ)
SCHODIŠTĚ - PREFABRIKÁT	C30/37 XF4 (CZ)

#### OCEL:

OCELOVÁ NK TL. DO 25MM	S355N
OCELOVÁ NK TL. NAD 25MM	S355NL
SPŘAH. TRNY	S235J2+C450
ZÁBRADLÍ	S235 JR

#### VÝZTUŽ:

BETONÁŘSKÁ VÝZTUŽ	B500B DLE ČSN EN 10 080, ČSN 42 0139
FILIGRANOVÁ VÝZTUŽ	B500B DLE ČSN EN 10 080, ČSN 42 0139
KOTEVNÍ TYČ - RUB OPĚR A KRÍDEL	NEREZ A4-70

#### POZN:

H15, H15.1, H16, H16.1 .. NIVELAČNÍ BODY PRO SLEDOVÁNÍ TĚLESA HRÁZE

AKCE	<b>1/52 PASOHLÁVKY, MOST EV. Č. 52-059</b>		
INVESTOR	ŘEDITELSTVÍ SILNIC A DÁLNIC ČR Na Pankráci 56, 145 05 Praha 4 Stavbu zajišťuje Závod Brno Šumavská 33, 602 00 Brno		
STÁTNÍ FOND DOPRAVNÍ INFRASTRUKTURY	Sokolovská 278, 190 00 Praha 9		
TDI	INFRAM a.s. Petúškova 1407, 198 00 Praha 9 - Kojle	RAŽITKO	
ZHOTOVITEL STAVBY	Společnost Pasohlávky - FIRESTA + EUROVIA VEDOUcí ČLEN SPOLEČNOSTI: FIRESTA - Fibler, rekonstrukce, stavby, a.s. Mýnská 68, 602 00 Brno ČLEN SPOLEČNOSTI: EUROVIA CS a.s. oblast Morava, oddělení Závod Morava Jh Všeňská 104, 619 00 Brno	DATUM	PODPIS
ZHOTOVITEL RDS	ENVIROAD s.r.o. sídl: Ruská 398/43, 703 00 Ostrava Hlavní inženýr projektu: Ing. Zbyněk Lazar ČKAIT 1006531	DATUM	PODPIS
		ČÍSLO ZAKÁZKY	6/19 033
		ARCHIVNÍ ČÍSLO	

## 1/52 PASOHLÁVKY, MOST EV. Č. 52-059

### SO201 ČÁST: 000 VŠEOBECNÁ

VEDOUcí PROJEKTANT	Ing. Zbyněk Lazar	PROJEKTANT ČÁSTI	ENVIROAD s.r.o.
ZODPOVĚDNÝ PROJEKTANT	Ing. Pavel Kaláb, Ph.D.	DATUM	27.11.2020
VYPRACOVAL	Ing. Pavel Kaláb, Ph.D.	FORMÁT	8xA4
KONTROLOVAL	Ing. Pavel Svoboda, Ph.D.	MĚŘITKO	1:150
KRAJ: JIHO-MORAVSKÝ	K.U. MUŠOV	ÚČEL	RDS
NÁZEV OBJEKTU		ČÍS. ZAKÁZKY	19089
		ARCHIVNÍ ČÍS.	
NÁZEV PŘÍLOHY		ČÍS. SOUPRAVY	ČÍS. VÝKRESU
			<b>003</b>