


SITUACE

1:300

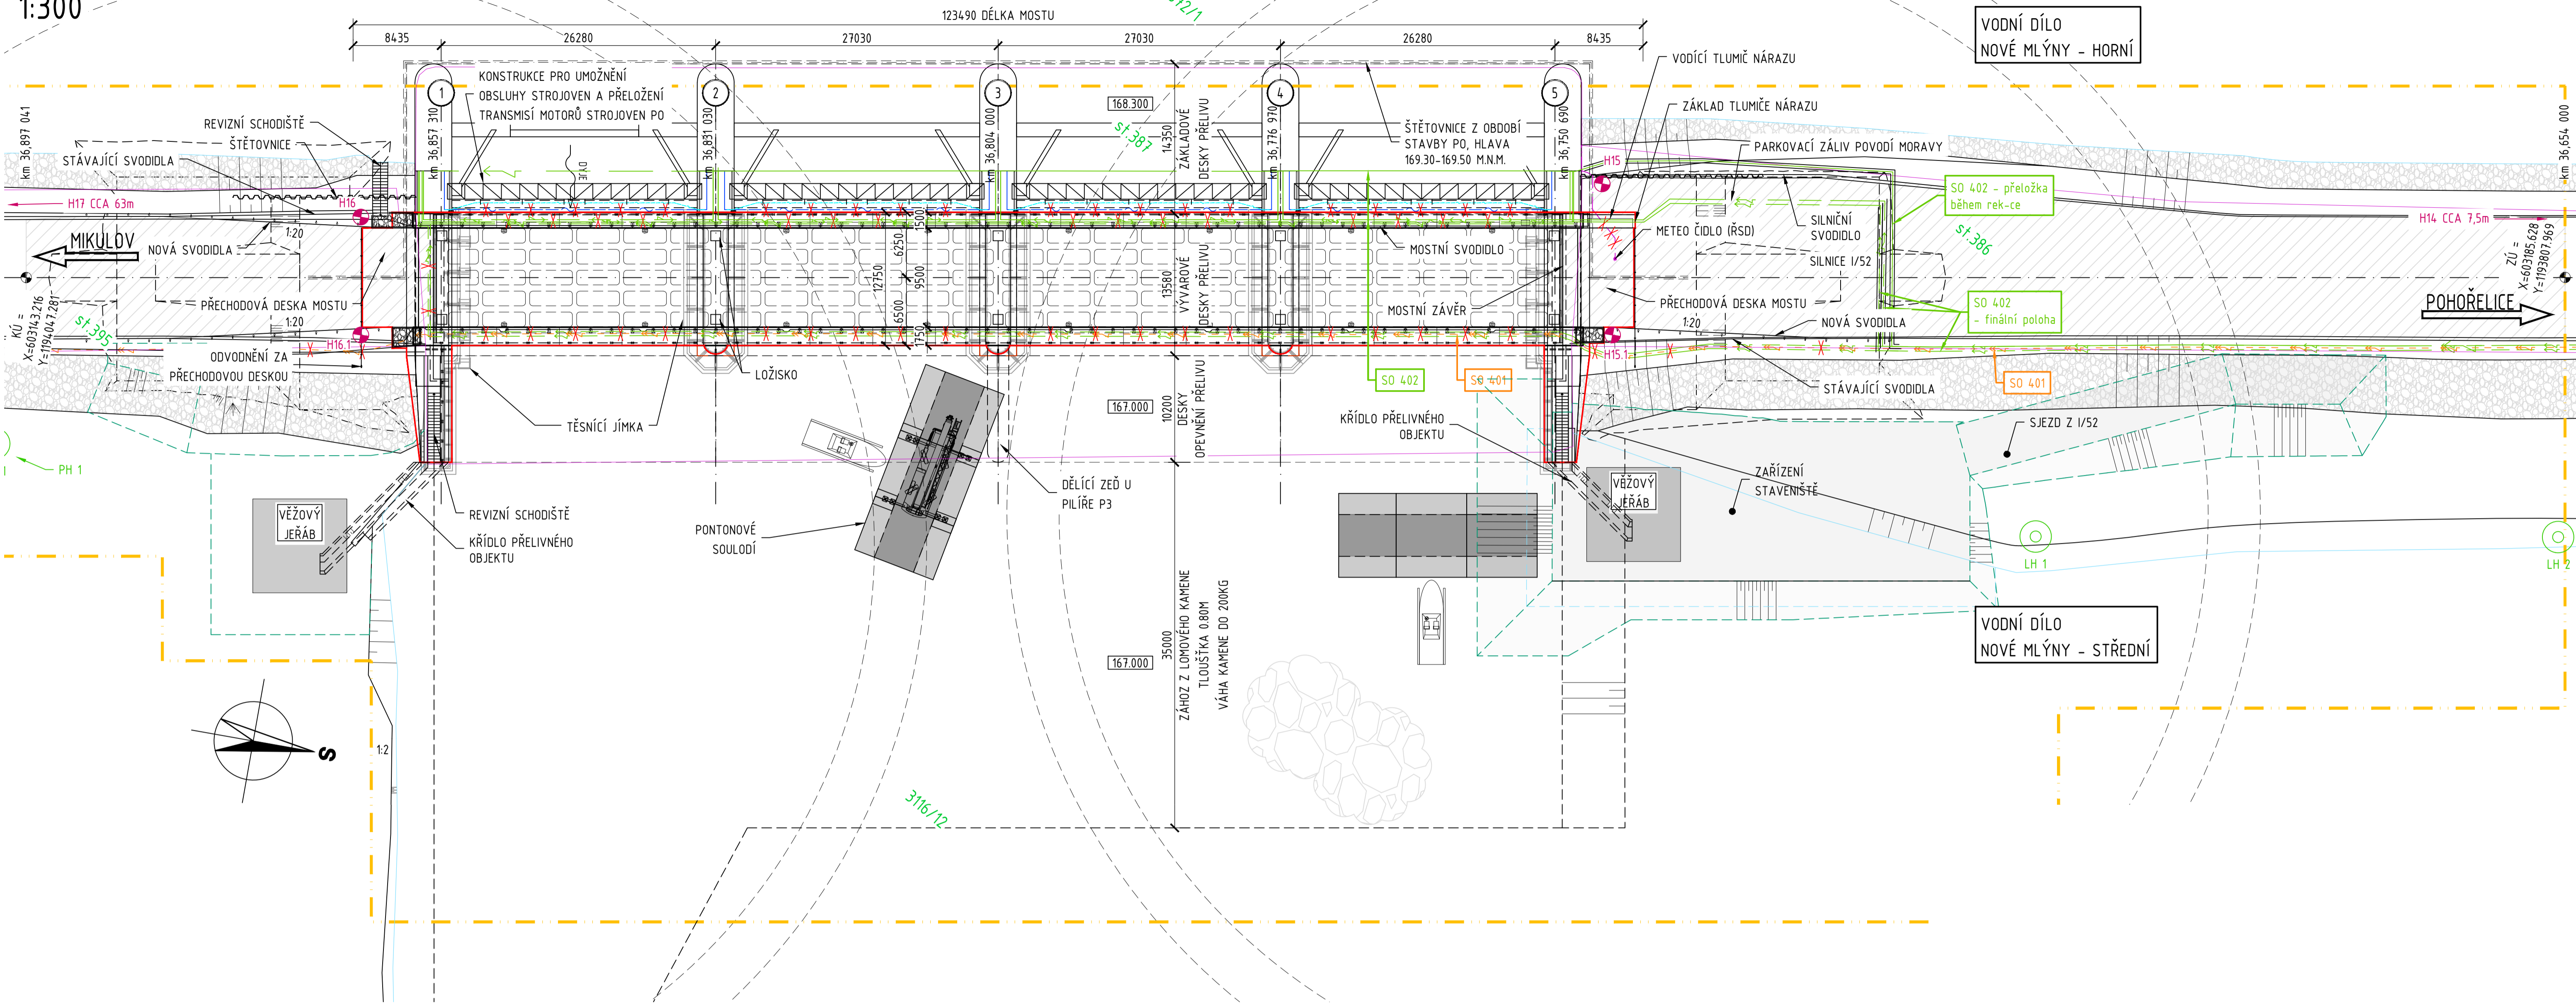

SEZNAM STAVEBNÍCH OBJEKTŮ

- SO 201 - REKONSTRUKCE MOSTU
- SO 401 - PŘELOŽKA VN
- SO 402 - PŘELOŽKA NN

LEGENDA GRAFICKÉHO ZNAČENÍ:

- NAPOJENÍ SO201 NA I/52
- NÁSYP
- VÝKOP
- HLADINA VODY PŘI ZAMĚŘENÍ
- POHOZ Z LOMOVÉHO KAMENE
- STAV KATASTRU NEMOVITOSTÍ 07/2017
- PARCELNÍ ČÍSLO
- HRANICE DOČASNÉHO ZÁBORU
- HRANICE TRVALÉHO ZÁBORU
- DOSAH RAMENE VĚŽOVÉHO JEŘÁBU

INŽENÝRSKÉ SÍTĚ:

STÁVAJÍCÍ / NOVÝ STAV:

- NN 380 V (PMO)
- VN 22 kV (EON)
- TRANSMISE POHONU MOTORŮ PŘELIVNÉHO OBJEKTU (PMO)
- METEOČIDLO ŘSD (ŘSD řeší odděleně)
- ZRUŠENÁ SÍŤ
- ODVODŇOVACÍ STUDNA Ø500 a 50m (PMO)
- NIVELAČNÍ BOD HRÁZE (PMO)

PH x, LH x
H x

B SO201

PDPS

INVESTOR:

ŘEDITELSTVÍ SILNIC A DÁLNIC ČR
ZÁVOD BRNO

ZODPOVĚDNÝ PROJEKTANT	ING. JAROSLAV BARTOŇ	Zhotovitel:	Střední, Huňatý a partneři s.r.o.		
VYPRACOVAL	ING. JAROSLAV BARTOŇ	KRESLIL	ING. JAROSLAV BARTOŇ		
KONTROLOVAL	ING. PAVEL SLINKA	KATASTR:	MUŠOV	DATUM	4.2.2019
KRAJ:	JIHOMORAVSKÝ	FORMÁT	8xA4	MĚŘITKO	1:300
STAVBA:		ÚČEL	PDPS	ČÍS. ZAKÁZKY	18016
I/52 PASOHLÁVKY, MOST EV. Č. 52-059			ARCHIVNÍ ČÍS.	ČÍS. SOUPRAVY	PŘÍLOHA 201.02
NAZEV VÝKRESU	SITUACE				