


**Příčný řez C - C**  
Měřítko: 1: 100

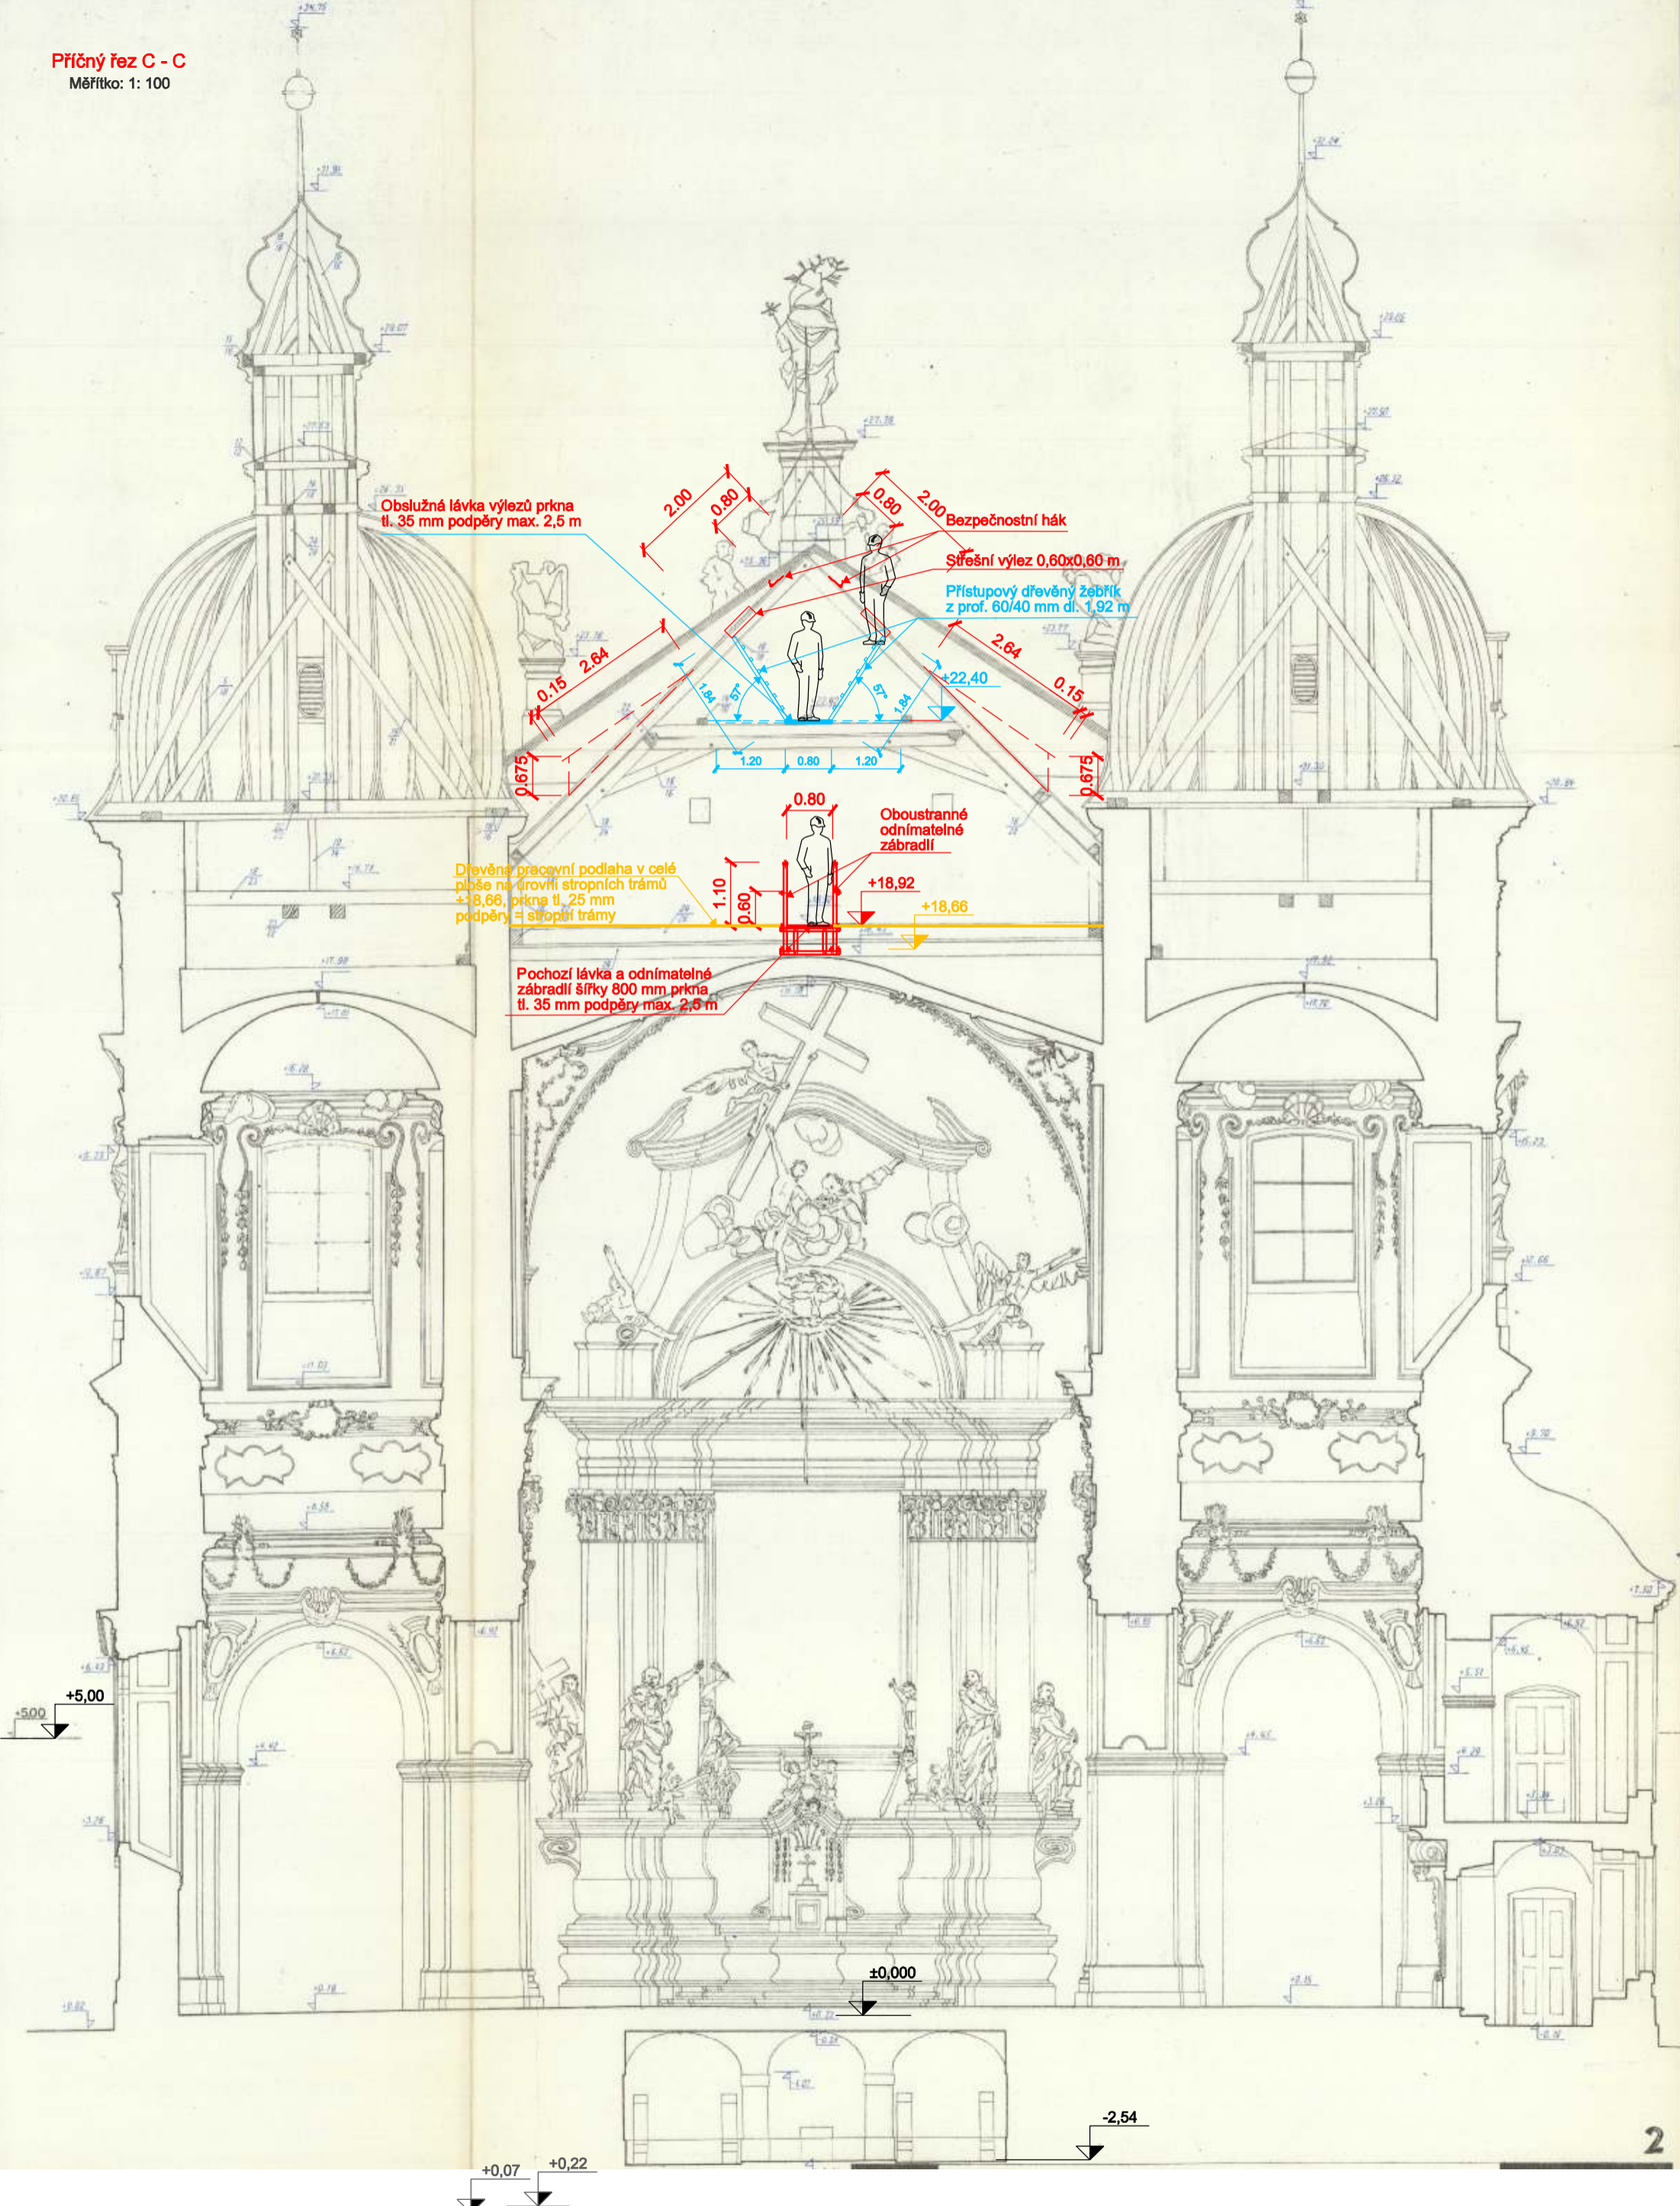

Souřadnicový systém: S-JTSK / místní  
Výškový systém: Balt p.v.

Registr. číslo projektu : CZ.06.3.33/0.0/0.0/15\_015/0000337 (IROP, výzva č.13)



**ING. FRANTIŠEK KOŇAŘÍK**  
Projektový ateliér IFK  
Bezručova 1707, 436 01 Litvínov 1  
tel.:411 130 700, e-mail: ifk@ifk.cz

Vlastník / Stavebník: Cisterciácké opatství Osek  
Rooseveltova 1, 417 06 Osek  
Akce: st. Revitalizace kláštera Osek, evropské centrum kultury a vzdělanosti  
SO 203 Kostel Nanebevzetí Panny Marie  
Název výkresu: SO 203.1 Výměna sřešní krytiny  
Příčný řez C - C

Datum: 05/2017	Vypracoval: R. Souček	Schválil: Ing. F. Koňářík
Stupeň PD: PD k PS	Zakázkové číslo: 1701.4	Soubor: Klášter, Kostel NPM
Měřítko: 1: 100	Číslo výkresu: 4 - D - 02 - 006	