


PŮDORYS MEZONETOVÉHO PATRA VE 4.NP

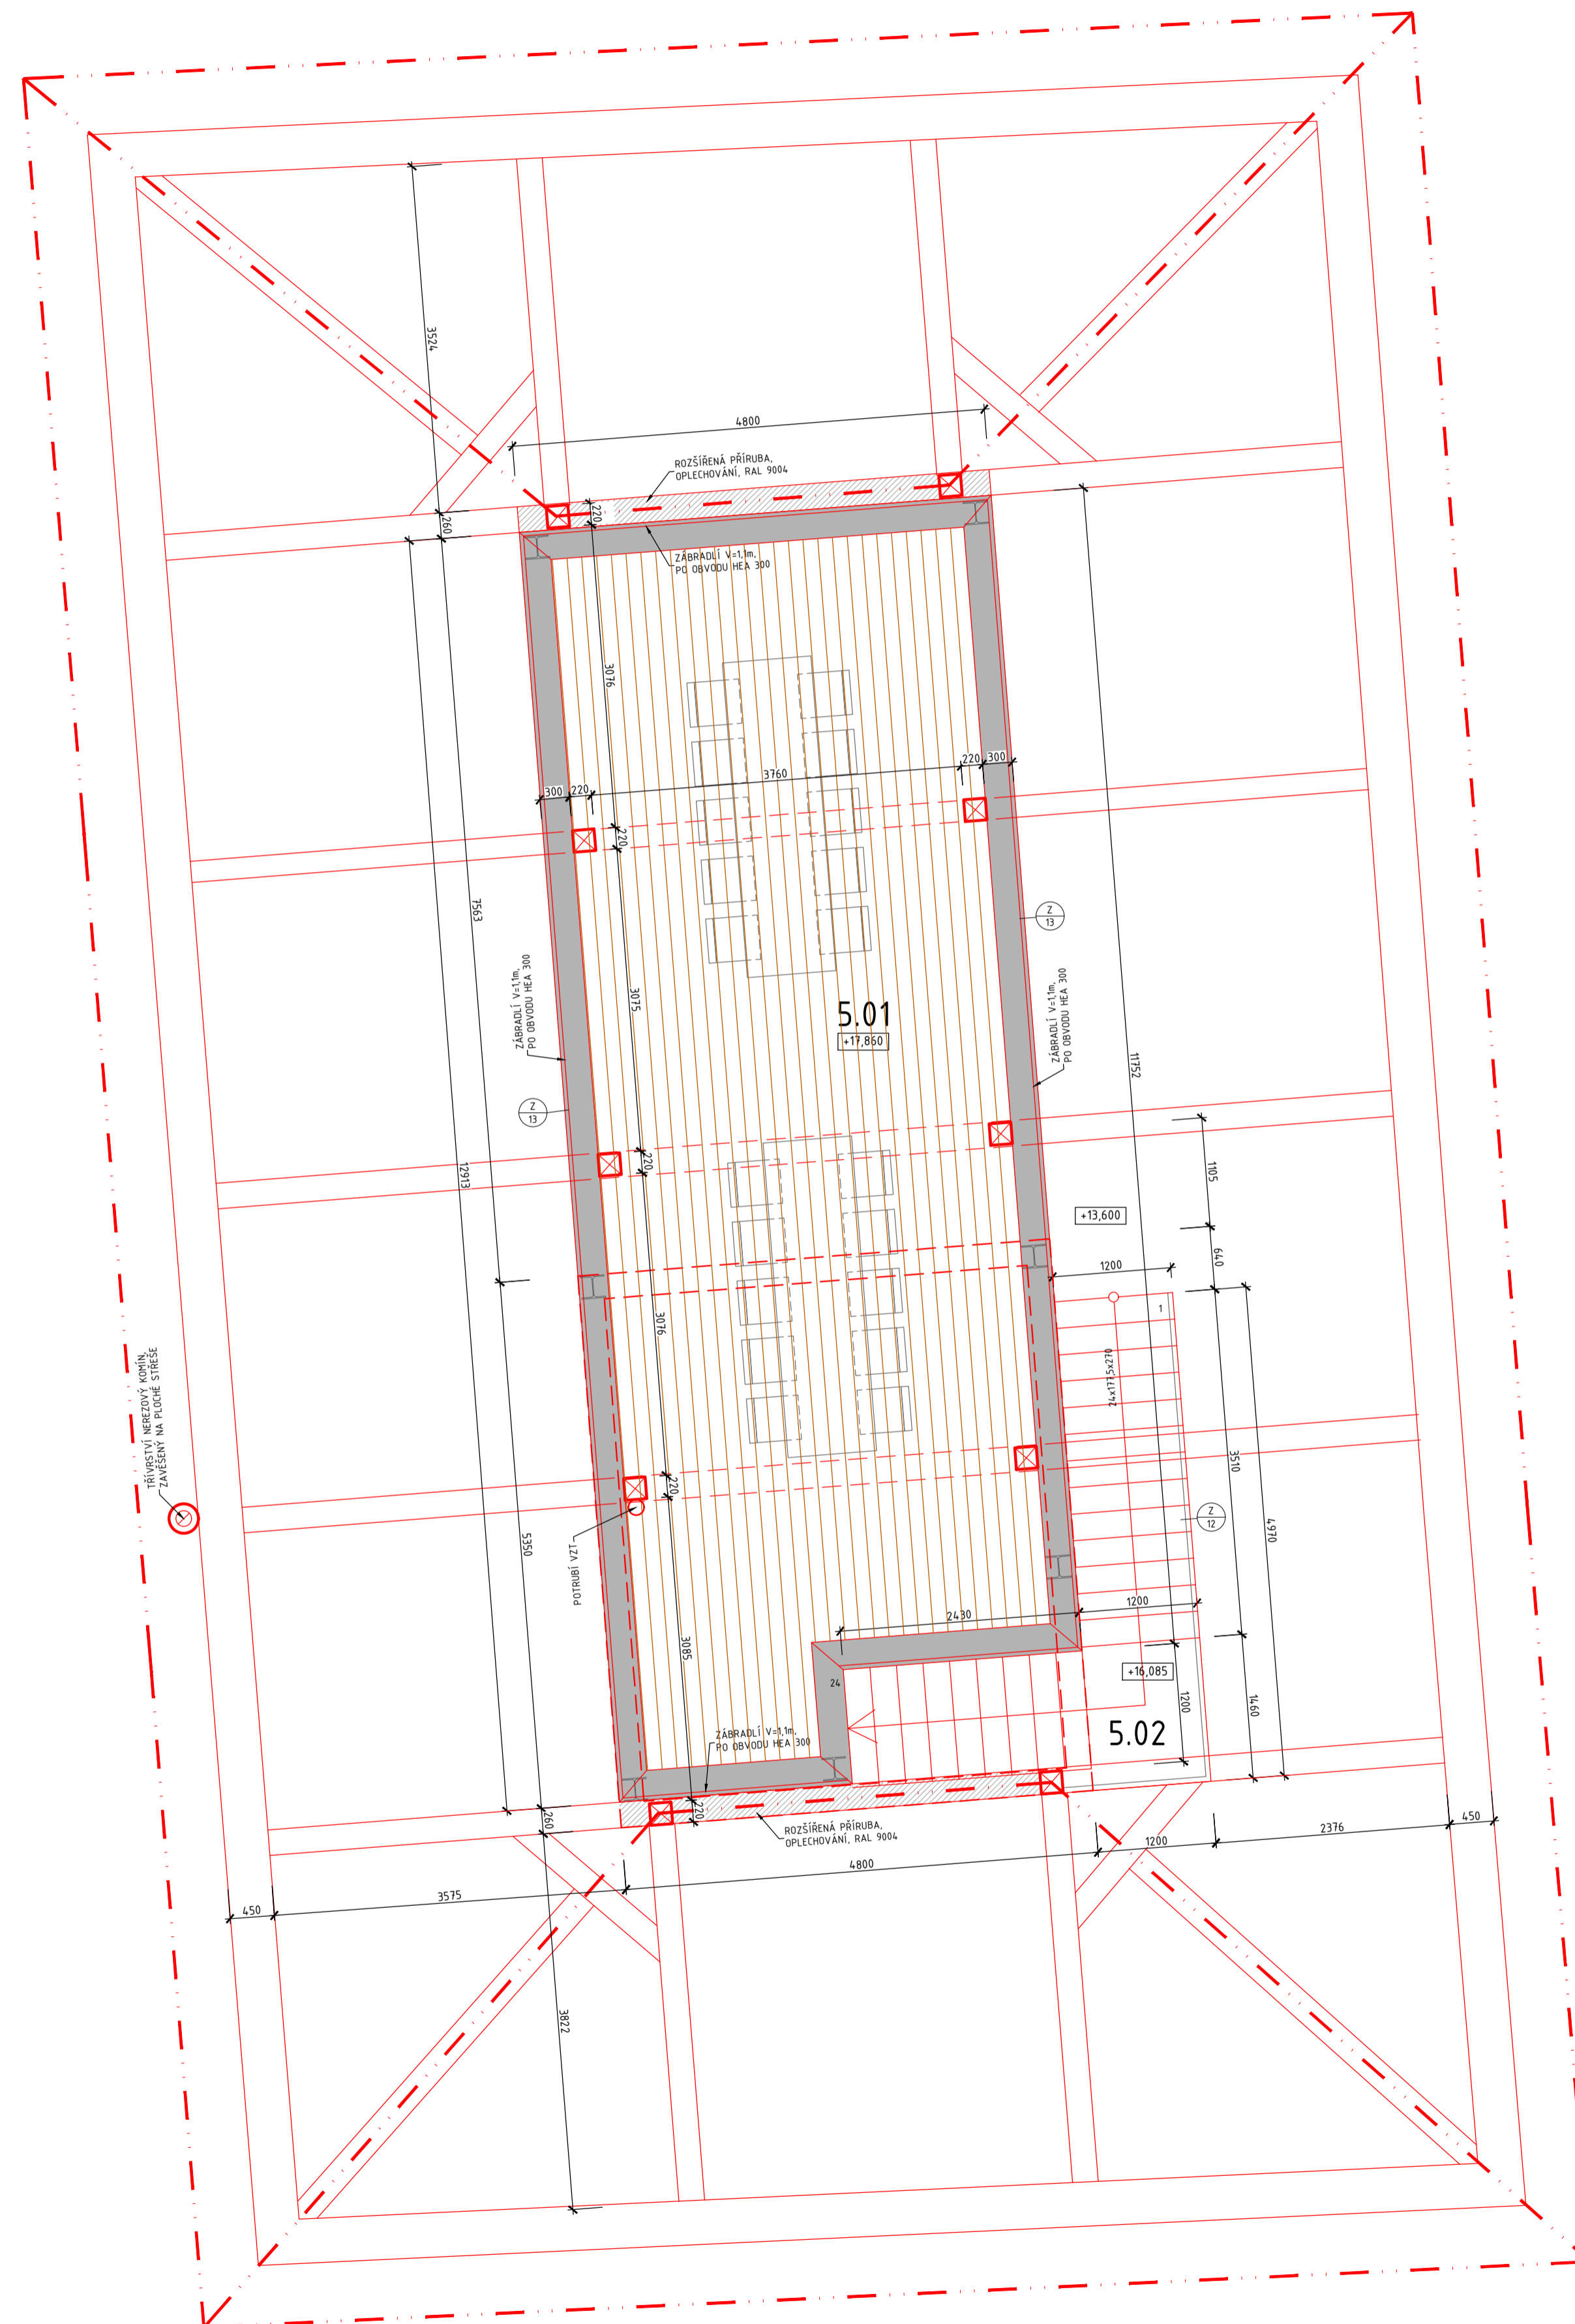

TABULKA MÍSTNOSTÍ

Č.M.	NÁZEV MÍSTNOSTI	PLOCHA m ²	VÝŠKA m	PODLAHA	PODHLAD	POZNÁMKA
5.01	MEZANIN	57,7	-	DŘEVĚNÉ FOŠNY	-	-
5.02	SCHODIŠTĚ	7,6	-	DŘEVĚNÉ FOŠNY	-	-



VZHLEDEM K NEPRAVIDELNOSTI OBJEKTU JE NUTNÉ VEŠKERÉ ROZMĚRY OVĚRIT NA STAVBĚ

±0,00=535,48

Autor / zodpovědný projektant	Ing. Jan Kupec autorizovaný inženýr pro pozemní stavby	Číslo výkresu	Paré
Architekt	Ing. Arch. Petr Bernard	D.1.1.13	
Projektant	Ing. Zdeněk Šubrt, Ing. Jiří Angelis		
Název akce	Návštěvnícké centrum v pivovaru BERNARD	Datum	06/2018
		Stupeň projektu	PP
		Měřítko	1:50
Investor	Rodinný pivovar BERNARD a.s., S. května 1, 396 01 Humpolec	Archivní číslo	1341/A
Uloženo	C:\Users\jange\Desktop\CAD\18-03-95 - BERNARD\PP\Bernard_NC_PP_080	STUDIO A s.r.o. architektonická a projektční kancelář Střežovská 333 39301 Peňčimov	
Obsah výkresu	PŮDORYS MEZONETOVÉHO PATRA VE 4.NP	STUDIO A ARCHITEKTI	