

ČÁST A.I

ČÁST A.II

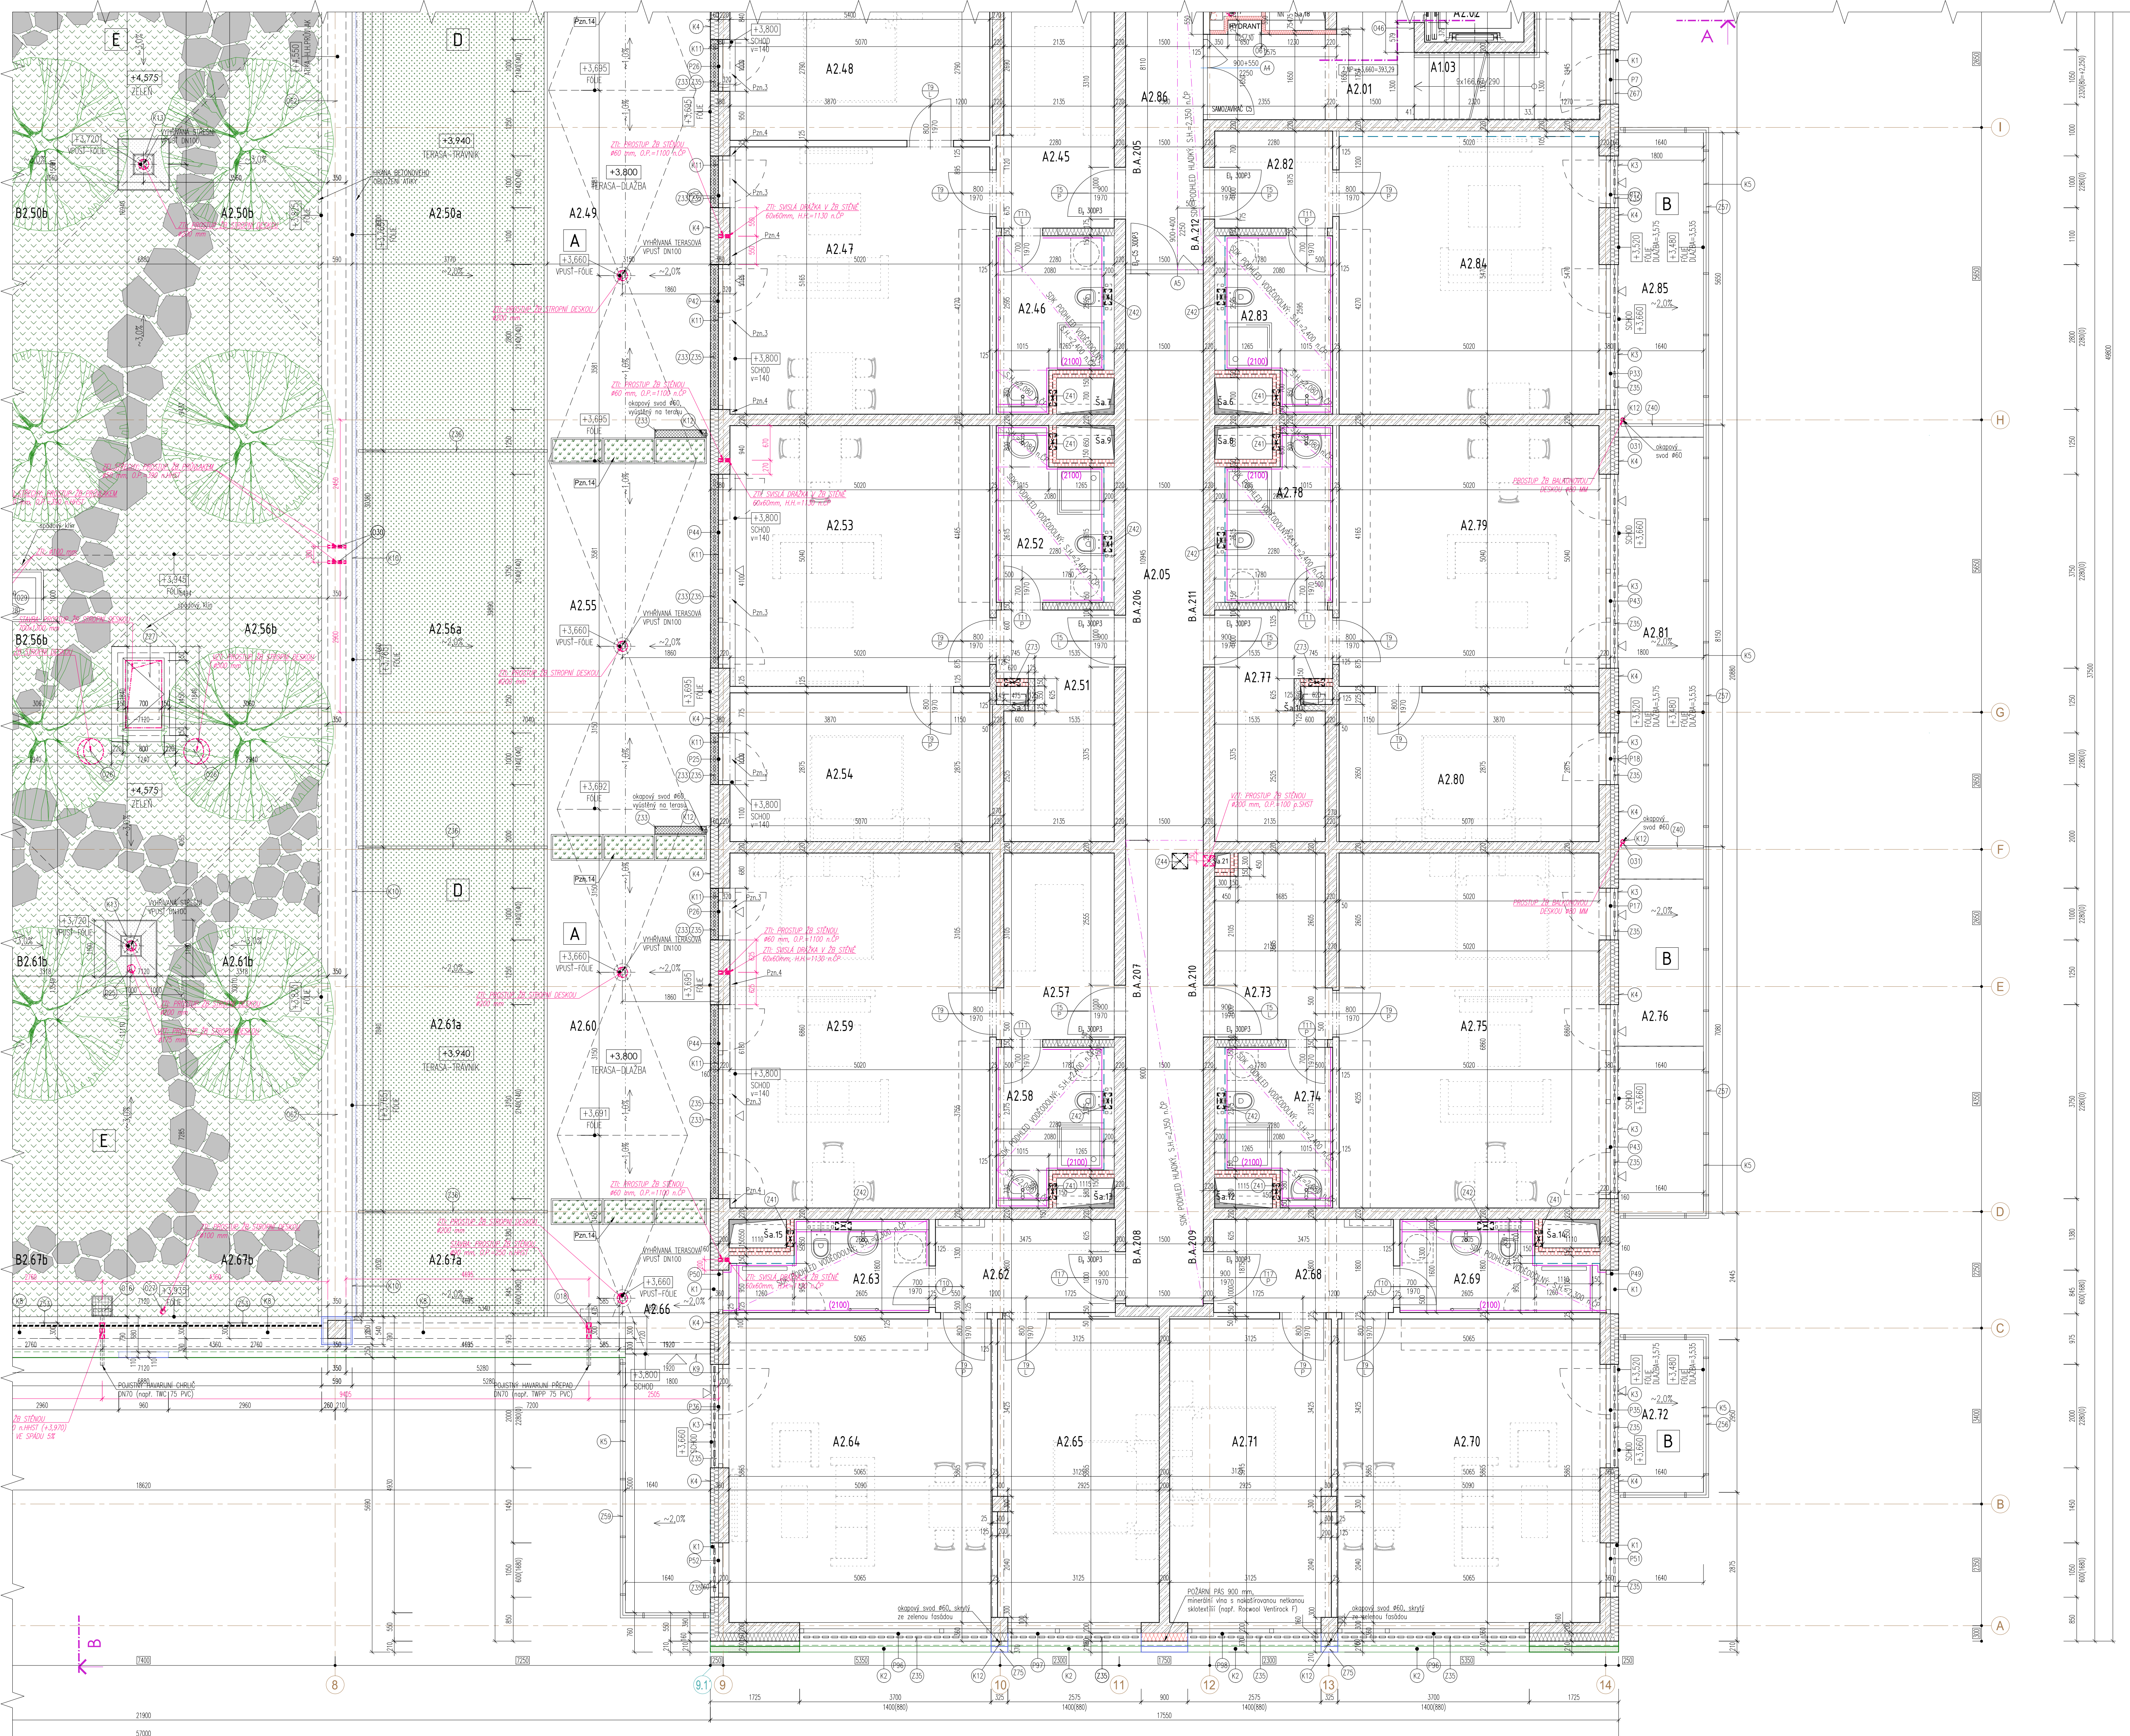


Table with 4 columns: C.č., C.n., ÚČEL VYUŽITÍ, TABULKA MĚRITOSTI - SEČKA 'A', and ÚPRAVA POVRCHŮ - STĚNY. It lists structural details for various wall types and finishes.

Technical specifications and legends. Includes 'LEGENDA ZNAČENÍ KONSTRUKČÍ' (Construction Symbols Legend), 'LEGENDA SOK KONSTRUKČÍ' (Foundation Symbols Legend), 'LEGENDA ZNAČENÍ ZELENÝCH STŘECH' (Green Roof Symbols Legend), and 'LEGENDA ZNAČENÍ OSTATNÍCH' (Other Symbols Legend).

POZNÁMKY (Notes) section containing 18 numbered notes detailing construction requirements, material standards, and execution instructions.

ČÁST B.II

ČÁST B.II

Project information block including 'DATUM VYDÁNÍ: 30.4.2020', 'INDEX' table, 'VÝKRESNÍ LISTY' (Drawing Sheets) list, 'VÝKRESNÍ LIST: 04.A.II', and 'VÝKRESNÍ LISTY: 04.A.II'.