SO.02 – SEKCE "B"

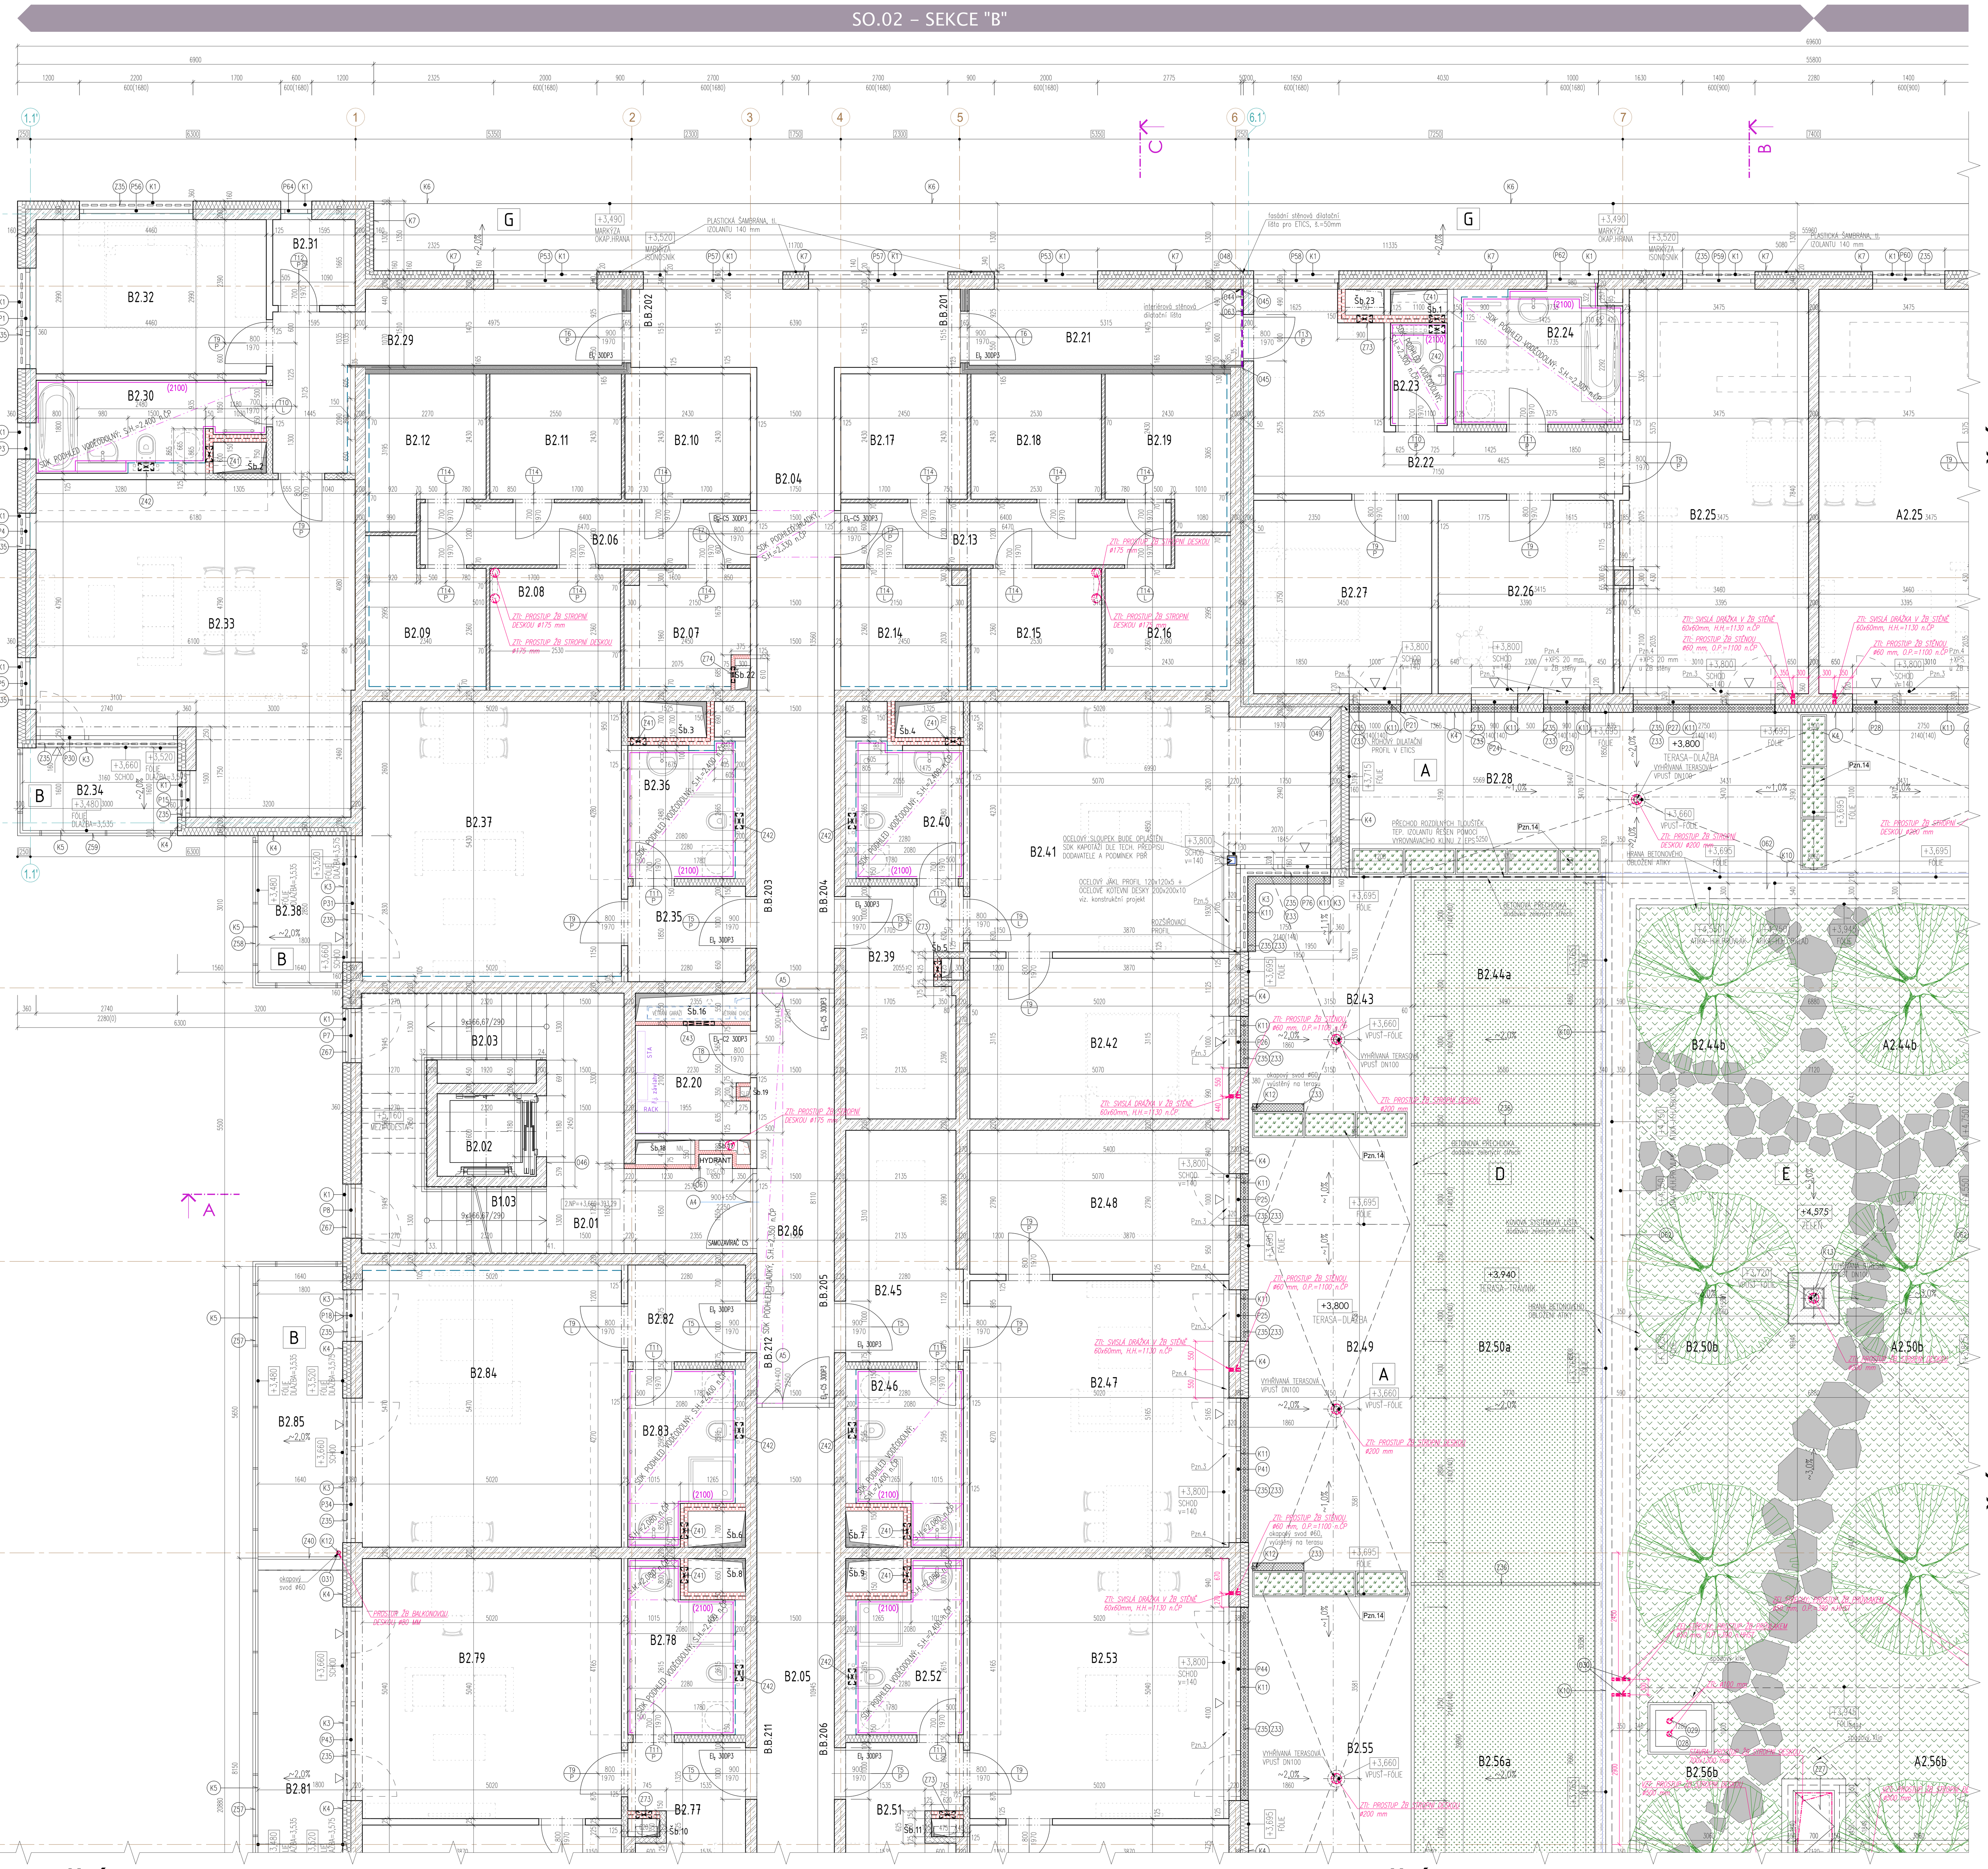

ČÁST B.II ČÁST B.II

TABULKA MÍSTNOSTÍ - SEKCE "B"

CELK. PL. [m²]	Č. M.	ÚČEL MÍSTNOSTI	PLOCHA [m²]	OZN. PODLAHY	DRUH PODLAHY	ÚPRAVA POVRCHŮ - STĚNY	ÚPRAVA POVRCHŮ - STROPY
SPOLEČNÉ PROSTORY	B2.01	CHODBA – CHÚC	11,93	P.11	KERAMICKÁ DLAŽBA	BETON: TENKOVRSTVÁ SÁDROVÁ OMÍTKA + MALBA; SDK: PŘEBROUŠENÉ VYTMELENÉ SPÁRY + MALBA; KERAMICKÝ SYST. SOKL v=80 mm	TENKOVRSTVÁ SÁDROVÁ OMÍTKA + MALBA
	B2.02	VÝTAHOVÁ ŠACHTA	3,07		–	BEZPRAŠNÝ OCHRANNÝ NÁTĚR	BEZPRAŠNÝ OCHRANNÝ NÁTĚR
	B2.03	PROSTOR SCHODIŠTĚ	12,59	P.11	KERAMICKÁ DLAŽBA	TENKOVRSTVÁ SÁDROVÁ OMÍTKA + MALBA; KERAMICKÝ SYST. SOKL v=80 mm	TENKOVRSTVÁ SÁDROVÁ OMÍTKA + MALBA
	B2.04	CHODBA	28,05	P.11	KERAMICKÁ DLAŽBA	TENKOVRSTVÁ SÁDROVÁ OMÍTKA + MALBA; KERAMICKÝ SYST. SOKL v=80 mm	TENKOVRSTVÁ SÁDROVÁ OMÍTKA + MALBA, SDK KAPOTÁŽ: SDK HLADKÝ S.V.=2330
	B2.05	CHODBA	30,02	P.11	KERAMICKÁ DLAŽBA	TENKOVRSTVÁ SÁDROVÁ OMÍTKA + MALBA; KERAMICKÝ SYST. SOKL v=80 mm	TENKOVRSTVÁ SÁDROVÁ OMÍTKA + MALBA, SDK KAPOTÁŽ: SDK HLADKÝ S.V.=2350
	B2.06	CHODBA – SKLADOVACÍ KÓJE	7,68	P.11	KERAMICKÁ DLAŽBA	BEZPRAŠNÝ NÁTĚR+MALBA, KERAMICKÝ SYST. SOKL v=80 mm	BEZPRAŠNÝ NÁTĚR + MALBA
	B2.07	SKLADOVACÍ KÓJE	5,28	P.11	KERAMICKÁ DLAŽBA	BEZPRAŠNÝ NÁTĚR+MALBA, KERAMICKÝ SYST. SOKL v=80 mm	BEZPRAŠNÝ NÁTĚR + MALBA
	B2.08	SKLADOVACÍ KÓJE	5,79	P.11	KERAMICKÁ DLAŽBA	BEZPRAŠNÝ NÁTĚR+MALBA, KERAMICKÝ SYST. SOKL v=80 mm	BEZPRAŠNÝ NÁTĚR + MALBA
	B2.09	SKLADOVACÍ KÓJE	5,78	P.11	KERAMICKÁ DLAŽBA	BEZPRAŠNÝ NÁTĚR+MALBA, KERAMICKÝ SYST. SOKL v=80 mm	BEZPRAŠNÝ NÁTĚR + MALBA
	B2.10	SKLADOVACÍ KÓJE	5,90	P.11	KERAMICKÁ DLAŽBA	BEZPRAŠNÝ NÁTĚR+MALBA, KERAMICKÝ SYST. SOKL v=80 mm	BEZPRAŠNÝ NÁTĚR + MALBA
	B2.11	SKLADOVACÍ KÓJE	6,20	P.11	KERAMICKÁ DLAŽBA	BEZPRAŠNÝ NÁTĚR+MALBA, KERAMICKÝ SYST. SOKL v=80 mm	BEZPRAŠNÝ NÁTĚR + MALBA
	B2.12	SKLADOVACÍ KÓJE	6,10	P.11	KERAMICKÁ DLAŽBA	BEZPRAŠNÝ NÁTĚR+MALBA, KERAMICKÝ SYST. SOKL v=80 mm	BEZPRAŠNÝ NÁTĚR + MALBA
	B2.13	CHODBA – SKLADOVACÍ KÓJE	7,68	P.11	KERAMICKÁ DLAŽBA	BEZPRAŠNÝ NÁTĚR+MALBA, KERAMICKÝ SYST. SOKL v=80 mm	BEZPRAŠNÝ NÁTĚR + MALBA
	B2.14	SKLADOVACÍ KÓJE	5,51	P.11	KERAMICKÁ DLAŽBA	BEZPRAŠNÝ NÁTĚR+MALBA, KERAMICKÝ SYST. SOKL v=80 mm	BEZPRAŠNÝ NÁTĚR + MALBA
	B2.15	SKLADOVACÍ KÓJE	5,79	P.11	KERAMICKÁ DLAŽBA	BEZPRAŠNÝ NÁTĚR+MALBA, KERAMICKÝ SYST. SOKL v=80 mm	BEZPRAŠNÝ NÁTĚR + MALBA
	B2.16	SKLADOVACÍ KÓJE	6,05	P.11	KERAMICKÁ DLAŽBA	BEZPRAŠNÝ NÁTĚR+MALBA, KERAMICKÝ SYST. SOKL v=80 mm	BEZPRAŠNÝ NÁTĚR + MALBA
	B2.17	SKLADOVACÍ KÓJE	5,95	P.11	KERAMICKÁ DLAŽBA	BEZPRAŠNÝ NÁTĚR+MALBA, KERAMICKÝ SYST. SOKL v=80 mm	BEZPRAŠNÝ NÁTĚR + MALBA
	B2.18	SKLADOVACÍ KÓJE	6,15	P.11	KERAMICKÁ DLAŽBA	BEZPRAŠNÝ NÁTĚR+MALBA, KERAMICKÝ SYST. SOKL v=80 mm	BEZPRAŠNÝ NÁTĚR + MALBA
	B2.19	SKLADOVACÍ KÓJE	6,38	P.11	KERAMICKÁ DLAŽBA	BEZPRAŠNÝ NÁTĚR+MALBA, KERAMICKÝ SYST. SOKL v=80 mm	BEZPRAŠNÝ NÁTĚR + MALBA
	B2.20	TZB MÍSTNOST	4,59	P.11	KERAMICKÁ DLAŽBA	TENKOVRSTVÁ SÁDROVÁ OMÍTKA + MALBA; KERAMICKÝ SYST. SOKL v=80 mm	BEZPRAŠNÝ NÁTĚR + MALBA
BYT B.201 – 3+kk 86,56m2 (115,87 m2)	B2.21	PŘEDSÍŇ	8,02	P.12	KERAMICKÁ DLAŽBA	BETON: TENKOVRSTVÁ SÁDROVÁ OMÍTKA + MALBA; SDK: PŘEBROUŠENÉ VYTMELENÉ SPÁRY + MALBA; KERAMICKÝ SYST. SOKL v=80 mm	TENKOVRSTVÁ SÁDROVÁ OMÍTKA + MALBA
	B2.22	CHODBA	15,53	P.12	KERAMICKÁ DLAŽBA	BETON: TENKOVRSTVÁ SÁDROVÁ OMÍTKA + MALBA; SDK: PŘEBROUŠENÉ VYTMELENÉ SPÁRY + MALBA; KERAMICKÝ SYST. SOKL v=80 mm	TENKOVRSTVÁ SÁDROVÁ OMÍTKA + MALBA
	B2.23	TOALETA	1,97	P.13	KERAMICKÁ DLAŽBA	BETON: TENKOVRSTVÁ SÁDROVÁ OMÍTKA + MALBA; SDK: PŘEBROUŠENÉ VYTMELENÉ SPÁRY + MALBA; KERAMICKÝ OBKLAD v=2100 mm	SDK PODHLED VODĚODOLNÝ, S.V.= 2300
	B2.24	LÁZEŇ	7,57	P.13	KERAMICKÁ DLAŽBA	BETON: TENKOVRSTVÁ SÁDROVÁ OMÍTKA + MALBA; SDK: PŘEBROUŠENÉ VYTMELENÉ SPÁRY + MALBA; KERAMICKÝ OBKLAD v=2100 mm	SDK PODHLED VODĚODOLNÝ, S.V.= 2300
	B2.25	OBYTNÝ PROSTOR S KUCHYNÍ A JÍDELNOU	27,82	P.14	PLOVOUCÍ LAMINÁTOVÁ LAMELOVÁ PODLAHA	BETON: TENKOVRSTVÁ SÁDROVÁ OMÍTKA + MALBA; SDK: PŘEBROUŠENÉ VYTMELENÉ SPÁRY + MALBA; SYST. OBVOD. SOKL – LIŠTA	TENKOVRSTVÁ SÁDROVÁ OMÍTKA + MALBA
	B2.26	DĚTSKÝ POKOJ	12,71	P.14	PLOVOUCÍ LAMINÁTOVÁ LAMELOVÁ PODLAHA	BETON: TENKOVRSTVÁ SÁDROVÁ OMÍTKA + MALBA; SDK: PŘEBROUŠENÉ VYTMELENÉ SPÁRY + MALBA; SYST. OBVOD. SOKL – LIŠTA	TENKOVRSTVÁ SÁDROVÁ OMÍTKA + MALBA
	B2.27	LOŽNICE	12,94	P.14	PLOVOUCÍ LAMINÁTOVÁ LAMELOVÁ PODLAHA	BETON: TENKOVRSTVÁ SÁDROVÁ OMÍTKA + MALBA; SDK: PŘEBROUŠENÉ VYTMELENÉ SPÁRY + MALBA; SYST. OBVOD. SOKL – LIŠTA	TENKOVRSTVÁ SÁDROVÁ OMÍTKA + MALBA
	B2.28	TERASA	29,31	P.15	BETONOVÁ DLAŽBA NA VÝŠKOVĚ REKTIFIKOVATELNÝCH TERČÍCH		
BYT B.202 – 2+kk 70,68m2 (75,70 m2)	B2.29	PŘEDSÍŇ	12,64	P.12	KERAMICKÁ DLAŽBA	BETON: TENKOVRSTVÁ SÁDROVÁ OMÍTKA + MALBA; SDK: PŘEBROUŠENÉ VYTMELENÉ SPÁRY + MALBA; KERAMICKÝ SYST. SOKL v=80 mm	TENKOVRSTVÁ SÁDROVÁ OMÍTKA + MALBA
	B2.30	LÁZEŇ + TOALETA	6,63	P.13	KERAMICKÁ DLAŽBA	BETON: TENKOVRSTVÁ SÁDROVÁ OMÍTKA + MALBA; SDK: PŘEBROUŠENÉ VYTMELENÉ SPÁRY + MALBA; KERAMICKÝ OBKLAD v=2100 mm	SDK PODHLED VODĚODOLNÝ, S.V.= 2400
	B2.31	KOMORA	2,66	P.12	KERAMICKÁ DLAŽBA	BETON: TENKOVRSTVÁ SÁDROVÁ OMÍTKA + MALBA; SDK: PŘEBROUŠENÉ VYTMELENÉ SPÁRY + MALBA; KERAMICKÝ SYST. SOKL v=80 mm	TENKOVRSTVÁ SÁDROVÁ OMÍTKA + MALBA
	B2.32	LOŽNICE	13,34	P.14	PLOVOUCÍ LAMINÁTOVÁ LAMELOVÁ PODLAHA	BETON: TENKOVRSTVÁ SÁDROVÁ OMÍTKA + MALBA; SDK: PŘEBROUŠENÉ VYTMELENÉ SPÁRY + MALBA; SYST. OBVOD. SOKL – LIŠTA	TENKOVRSTVÁ SÁDROVÁ OMÍTKA + MALBA
	B2.33	OBYTNÝ PROSTOR S KUCHYNÍ A JÍDELNOU	35,42	P.14	PLOVOUCÍ LAMINÁTOVÁ LAMELOVÁ PODLAHA	BETON: TENKOVRSTVÁ SÁDROVÁ OMÍTKA + MALBA; SDK: PŘEBROUŠENÉ VYTMELENÉ SPÁRY + MALBA; SYST. OBVOD. SOKL – LIŠTA	TENKOVRSTVÁ SÁDROVÁ OMÍTKA + MALBA
	B2.34	BALKON	5,02	P.16	BETONOVÁ DLAŽBA NA TERČÍCH		
BYT B.203 – 1+kk 36,76m2 (41,82m2)	B2.35	PŘEDSÍŇ	4,45	P.12	KERAMICKÁ DLAŽBA	BETON: TENKOVRSTVÁ SÁDROVÁ OMÍTKA + MALBA; SDK: PŘEBROUŠENÉ VYTMELENÉ SPÁRY + MALBA; KERAMICKÝ SYST. SOKL v=80 mm	TENKOVRSTVÁ SÁDROVÁ OMÍTKA + MALBA
	B2.36	LÁZEŇ + TOALETA	5,23	P.13	KERAMICKÁ DLAŽBA	BETON: TENKOVRSTVÁ SÁDROVÁ OMÍTKA + MALBA; SDK: PŘEBROUŠENÉ VYTMELENÉ SPÁRY + MALBA; KERAMICKÝ OBKLAD v=2100 mm	SDK PODHLED VODĚODOLNÝ, S.V.= 2400
	B2.37	OBYTNÝ PROSTOR S KUCHYNÍ A JÍDELNOU	27,07	P.14	PLOVOUCÍ LAMINÁTOVÁ LAMELOVÁ PODLAHA	BETON: TENKOVRSTVÁ SÁDROVÁ OMÍTKA + MALBA; SDK: PŘEBROUŠENÉ VYTMELENÉ SPÁRY + MALBA; SYST. OBVOD. SOKL – LIŠTA	TENKOVRSTVÁ SÁDROVÁ OMÍTKA + MALBA
	B2.38	BALKON	5,07	P.16	BETONOVÁ DLAŽBA NA TERČÍCH		
BYT B.204 – 2+kk 60,46m2 (109,00m2)	B2.39	PŘEDSÍŇ	9,74	P.12	KERAMICKÁ DLAŽBA	BETON: TENKOVRSTVÁ SÁDROVÁ OMÍTKA + MALBA; SDK: PŘEBROUŠENÉ VYTMELENÉ SPÁRY + MALBA; KERAMICKÝ SYST. SOKL v=80 mm	TENKOVRSTVÁ SÁDROVÁ OMÍTKA + MALBA
	B2.40	LÁZEŇ + TOALETA	5,27	P.13	KERAMICKÁ DLAŽBA	BETON: TENKOVRSTVÁ SÁDROVÁ OMÍTKA + MALBA; SDK: PŘEBROUŠENÉ VYTMELENÉ SPÁRY + MALBA; KERAMICKÝ OBKLAD v=2100 mm	SDK PODHLED VODĚODOLNÝ, S.V.= 2400
	B2.41	OBYTNÝ PROSTOR S KUCHYNÍ A JÍDELNOU	29,81	P.14	PLOVOUCÍ LAMINÁTOVÁ LAMELOVÁ PODLAHA	BETON: TENKOVRSTVÁ SÁDROVÁ OMÍTKA + MALBA; SDK: PŘEBROUŠENÉ VYTMELENÉ SPÁRY + MALBA; SYST. OBVOD. SOKL – LIŠTA	TENKOVRSTVÁ SÁDROVÁ OMÍTKA + MALBA
	B2.42	LOŽNICE	15,64	P.14	PLOVOUCÍ LAMINÁTOVÁ LAMELOVÁ PODLAHA	BETON: TENKOVRSTVÁ SÁDROVÁ OMÍTKA + MALBA; SDK: PŘEBROUŠENÉ VYTMELENÉ SPÁRY + MALBA; SYST. OBVOD. SOKL – LIŠTA	TENKOVRSTVÁ SÁDROVÁ OMÍTKA + MALBA
	B2.43	TERASA	15,79	P.15	BETONOVÁ DLAŽBA NA VÝŠKOVĚ REKTIFIKOVATELNÝCH TERČÍCH		
	B2.44a	TERASA – ZELENÁ PLOCHA	18,10	viz skladby	INTENZIVNÍ ZELEŇ		
	B2.44b	ZAHRADA – ZELENÁ PLOCHA	14,65	viz skladby	INTENZIVNÍ ZELEŇ		
BYT B.205 – 2+kk 56,1m2 (148,75m2)	B2.45	PŘEDSÍŇ	10,07	P.12	KERAMICKÁ DLAŽBA	BETON: TENKOVRSTVÁ SÁDROVÁ OMÍTKA + MALBA; SDK: PŘEBROUŠENÉ VYTMELENÉ SPÁRY + MALBA; KERAMICKÝ SYST. SOKL v=80 mm	TENKOVRSTVÁ SÁDROVÁ OMÍTKA + MALBA
	B2.46	LÁZEŇ + TOALETA	6,12	P.13	KERAMICKÁ DLAŽBA	BETON: TENKOVRSTVÁ SÁDROVÁ OMÍTKA + MALBA; SDK: PŘEBROUŠENÉ VYTMELENÉ SPÁRY + MALBA; KERAMICKÝ OBKLAD v=2100 mm	SDK PODHLED VODĚODOLNÝ, S.V.= 2400, 2080
	B2.47	OBYTNÝ PROSTOR A KUCHYNÍ A JÍDELNOU	25,93	P.14	PLOVOUCÍ LAMINÁTOVÁ LAMELOVÁ PODLAHA	BETON: TENKOVRSTVÁ SÁDROVÁ OMÍTKA + MALBA; SDK: PŘEBROUŠENÉ VYTMELENÉ SPÁRY + MALBA; SYST. OBVOD. SOKL – LIŠTA	TENKOVRSTVÁ SÁDROVÁ OMÍTKA + MALBA
	B2.48	LOŽNICE	14,01	P.14	PLOVOUCÍ LAMINÁTOVÁ LAMELOVÁ PODLAHA	BETON: TENKOVRSTVÁ SÁDROVÁ OMÍTKA + MALBA; SDK: PŘEBROUŠENÉ VYTMELENÉ SPÁRY + MALBA; SYST. OBVOD. SOKL – LIŠTA	TENKOVRSTVÁ SÁDROVÁ OMÍTKA + MALBA
	B2.49	TERASA	28,80	P.15	BETONOVÁ DLAŽBA NA VÝŠKOVĚ REKTIFIKOVATELNÝCH TERČÍCH		
	B2.50a	TERASA – ZELENÁ PLOCHA	33,55	viz skladby	INTENZIVNÍ ZELEŇ		
	B2.50b	ZAHRADA – ZELENÁ PLOCHA	30,27	viz skladby	INTENZIVNÍ ZELEŇ		
BYT B.206 – 2+kk 56,22m2 (136,19m2)	B2.51	PŘEDSÍŇ	9,60	P.12	KERAMICKÁ DLAŽBA	BETON: TENKOVRSTVÁ SÁDROVÁ OMÍTKA + MALBA; SDK: PŘEBROUŠENÉ VYTMELENÉ SPÁRY + MALBA; KERAMICKÝ SYST. SOKL v=80 mm	TENKOVRSTVÁ SÁDROVÁ OMÍTKA + MALBA
	B2.52	LÁZEŇ + TOALETA	6,11	P.13	KERAMICKÁ DLAŽBA	BETON: TENKOVRSTVÁ SÁDROVÁ OMÍTKA + MALBA; SDK: PŘEBROUŠENÉ VYTMELENÉ SPÁRY + MALBA; KERAMICKÝ OBKLAD v=2100 mm	SDK PODHLED VODĚODOLNÝ, S.V.= 2400, 2080
	B2.53	OBYTNÝ PROSTOR S KUCHYNÍ A JÍDELNOU	25,94	P.14	PLOVOUCÍ LAMINÁTOVÁ LAMELOVÁ PODLAHA	BETON: TENKOVRSTVÁ SÁDROVÁ OMÍTKA + MALBA; SDK: PŘEBROUŠENÉ VYTMELENÉ SPÁRY + MALBA; SYST. OBVOD. SOKL – LIŠTA	TENKOVRSTVÁ SÁDROVÁ OMÍTKA + MALBA
	B2.54	LOŽNICE	14,57	P.14	PLOVOUCÍ LAMINÁTOVÁ LAMELOVÁ PODLAHA	BETON: TENKOVRSTVÁ SÁDROVÁ OMÍTKA + MALBA; SDK: PŘEBROUŠENÉ VYTMELENÉ SPÁRY + MALBA; SYST. OBVOD. SOKL – LIŠTA	TENKOVRSTVÁ SÁDROVÁ OMÍTKA + MALBA
	B2.55	TERASA	24,89	P.15	BETONOVÁ DLAŽBA NA VÝŠKOVĚ REKTIFIKOVATELNÝCH TERČÍCH		
	B2.56a	TERASA – ZELENÁ PLOCHA	28,38	viz skladby	INTENZIVNÍ ZELEŇ		
	B2.56b	ZAHRADA – ZELENÁ PLOCHA	26,69	viz skladby	INTENZIVNÍ ZELEŇ		
BYT B.207 – 1+kk 48,71m2 (121,60m2)	B2.57	PŘEDSÍŇ	8,07	P.12	KERAMICKÁ DLAŽBA	BETON: TENKOVRSTVÁ SÁDROVÁ OMÍTKA + MALBA; SDK: PŘEBROUŠENÉ VYTMELENÉ SPÁRY + MALBA; KERAMICKÝ SYST. SOKL v=80 mm	TENKOVRSTVÁ SÁDROVÁ OMÍTKA + MALBA
	B2.58	LÁZEŇ + TOALETA	5,53	P.13	KERAMICKÁ DLAŽBA	BETON: TENKOVRSTVÁ SÁDROVÁ OMÍTKA + MALBA; SDK: PŘEBROUŠENÉ VYTMELENÉ SPÁRY + MALBA; KERAMICKÝ OBKLAD v=2100 mm	SDK PODHLED VODĚODOLNÝ, S.V.= 2400, 2080
	B2.59	OBYTNÝ PROSTOR S KUCHYNÍ A JÍDELNOU	35,10	P.14	PLOVOUCÍ LAMINÁTOVÁ LAMELOVÁ PODLAHA	BETON: TENKOVRSTVÁ SÁDROVÁ OMÍTKA + MALBA; SDK: PŘEBROUŠENÉ VYTMELENÉ SPÁRY + MALBA; SYST. OBVOD. SOKL – LIŠTA	TENKOVRSTVÁ SÁDROVÁ OMÍTKA + MALBA
	B2.60	TERASA	22,94	P.15	BETONOVÁ DLAŽBA NA VÝŠKOVĚ REKTIFIKOVATELNÝCH TERČÍCH		
	B2.61a	TERASA – ZELENÁ PLOCHA	26,08	viz skladby	INTENZIVNÍ ZELEŇ		
	B2.61b	ZAHRADA – ZELENÁ PLOCHA	23,87	viz skladby	INTENZIVNÍ ZELEŇ		
BYT B.208 – 2+kk 59,85m2 (90,80m2)	B2.62	PŘEDSÍŇ	6,44	P.12	KERAMICKÁ DLAŽBA	BETON: TENKOVRSTVÁ SÁDROVÁ OMÍTKA + MALBA; SDK: PŘEBROUŠENÉ VYTMELENÉ SPÁRY + MALBA; KERAMICKÝ SYST. SOKL v=80 mm	TENKOVRSTVÁ SÁDROVÁ OMÍTKA + MALBA
	B2.63	LÁZEŇ + TOALETA	5,22	P.13	KERAMICKÁ DLAŽBA	BETON: TENKOVRSTVÁ SÁDROVÁ OMÍTKA + MALBA; SDK: PŘEBROUŠENÉ VYTMELENÉ SPÁRY + MALBA; KERAMICKÝ OBKLAD v=2100 mm	SDK PODHLED VODĚODOLNÝ, S.V.= 2300
	B2.64	OBYTNÝ PROSTOR S KUCHYNÍ A JÍDELNOU	29,95	P.14	PLOVOUCÍ LAMINÁTOVÁ LAMELOVÁ PODLAHA	BETON: TENKOVRSTVÁ SÁDROVÁ OMÍTKA + MALBA; SDK: PŘEBROUŠENÉ VYTMELENÉ SPÁRY + MALBA; SYST. OBVOD. SOKL – LIŠTA	TENKOVRSTVÁ SÁDROVÁ OMÍTKA + MALBA
	B2.65	LOŽNICE	18,25	P.14	PLOVOUCÍ LAMINÁTOVÁ LAMELOVÁ PODLAHA	BETON: TENKOVRSTVÁ SÁDROVÁ OMÍTKA + MALBA; SDK: PŘEBROUŠENÉ VYTMELENÉ SPÁRY + MALBA; SYST. OBVOD. SOKL – LIŠTA	TENKOVRSTVÁ SÁDROVÁ OMÍTKA + MALBA
	B2.66	TERASA	16,10	P.15	BETONOVÁ DLAŽBA NA VÝŠKOVĚ REKTIFIKOVATELNÝCH TERČÍCH		
	B2.67a	TERASA – ZELENÁ PLOCHA	7,52	viz skladby	INTENZIVNÍ ZELEŇ		
	B2.67b	ZAHRADA – ZELENÁ PLOCHA	7,33	viz skladby	INTENZIVNÍ ZELEŇ		
BYT B.209 – 2+kk 59,85m2 (65,01m2)	B2.68	PŘEDSÍŇ	6,44	P.12	KERAMICKÁ DLAŽBA	BETON: TENKOVRSTVÁ SÁDROVÁ OMÍTKA + MALBA; SDK: PŘEBROUŠENÉ VYTMELENÉ SPÁRY + MALBA; KERAMICKÝ SYST. SOKL v=80 mm	TENKOVRSTVÁ SÁDROVÁ OMÍTKA + MALBA
	B2.69	LÁZEŇ + TOALETA	5,22	P.13	KERAMICKÁ DLAŽBA	BETON: TENKOVRSTVÁ SÁDROVÁ OMÍTKA + MALBA; SDK: PŘEBROUŠENÉ VYTMELENÉ SPÁRY + MALBA; KERAMICKÝ OBKLAD v=2100 mm	SDK PODHLED VODĚODOLNÝ, S.V.= 2300
	B2.70	OBYTNÝ PROSTOR S KUCHYNÍ A JÍDELNOU	29,95	P.14	PLOVOUCÍ LAMINÁTOVÁ LAMELOVÁ PODLAHA	BETON: TENKOVRSTVÁ SÁDROVÁ OMÍTKA + MALBA; SDK: PŘEBROUŠENÉ VYTMELENÉ SPÁRY + MALBA; SYST. OBVOD. SOKL – LIŠTA	TENKOVRSTVÁ SÁDROVÁ OMÍTKA + MALBA
	B2.71	LOŽNICE	18,25	P.14	PLOVOUCÍ LAMINÁTOVÁ LAMELOVÁ PODLAHA	BETON: TENKOVRSTVÁ SÁDROVÁ OMÍTKA + MALBA; SDK: PŘEBROUŠENÉ VYTMELENÉ SPÁRY + MALBA; SYST. OBVOD. SOKL – LIŠTA	TENKOVRSTVÁ SÁDROVÁ OMÍTKA + MALBA
	B2.72	BALKON	5,16	P.16	BETONOVÁ DLAŽBA NA TERČÍCH		
BYT B.210 – 1+kk 48,51m2 (60,88m2)	B2.73	PŘEDSÍŇ	7,87	P.12	KERAMICKÁ DLAŽBA	BETON: TENKOVRSTVÁ SÁDROVÁ OMÍTKA + MALBA; SDK: PŘEBROUŠENÉ VYTMELENÉ SPÁRY + MALBA; KERAMICKÝ SYST. SOKL v=80 mm	TENKOVRSTVÁ SÁDROVÁ OMÍTKA + MALBA
	B2.74	LÁZEŇ + TOALETA	5,53	P.13	KERAMICKÁ DLAŽBA	BETON: TENKOVRSTVÁ SÁDROVÁ OMÍTKA + MALBA; SDK: PŘEBROUŠENÉ VYTMELENÉ SPÁRY + MALBA; KERAMICKÝ OBKLAD v=2100 mm	SDK PODHLED VODĚODOLNÝ, S.V.= 2400, 2080
	B2.75	OBYTNÝ PROSTOR S KUCHYNÍ A JÍDELNOU	35,11	P.14	PLOVOUCÍ LAMINÁTOVÁ LAMELOVÁ PODLAHA	BETON: TENKOVRSTVÁ SÁDROVÁ OMÍTKA + MALBA; SDK: PŘEBROUŠENÉ VYTMELENÉ SPÁRY + MALBA; SYST. OBVOD. SOKL – LIŠTA	TENKOVRSTVÁ SÁDROVÁ OMÍTKA + MALBA
	B2.76	BALKON	12,37	P.16	BETONOVÁ DLAŽBA NA TERČÍCH		
BYT B.211 – 2+kk 56,21m2 (70,34m2)	B2.77	PŘEDSÍŇ	9,60	P.12	KERAMICKÁ DLAŽBA	BETON: TENKOVRSTVÁ SÁDROVÁ OMÍTKA + MALBA; SDK: PŘEBROUŠENÉ VYTMELENÉ SPÁRY + MALBA; KERAMICKÝ SYST. SOKL v=80 mm	TENKOVRSTVÁ SÁDROVÁ OMÍTKA + MALBA
	B2.78	LÁZEŇ + TOALETA	6,10	P.13	KERAMICKÁ DLAŽBA	BETON: TENKOVRSTVÁ SÁDROVÁ OMÍTKA + MALBA; SDK: PŘEBROUŠENÉ VYTMELENÉ SPÁRY + MALBA; KERAMICKÝ OBKLAD v=2100 mm	SDK PODHLED VODĚODOLNÝ, S.V.= 2400, 2080
	B2.79	OBYTNÝ PROSTOR S KUCHYNÍ A JÍDELNOU	25,94	P.14	PLOVOUCÍ LAMINÁTOVÁ LAMELOVÁ PODLAHA	BETON: TENKOVRSTVÁ SÁDROVÁ OMÍTKA + MALBA; SDK: PŘEBROUŠENÉ VYTMELENÉ SPÁRY + MALBA; SYST. OBVOD. SOKL – LIŠTA	TENKOVRSTVÁ SÁDROVÁ OMÍTKA + MALBA
	B2.80	LOŽNICE	14,57	P.14	PLOVOUCÍ LAMINÁTOVÁ LAMELOVÁ PODLAHA	BETON: TENKOVRSTVÁ SÁDROVÁ OMÍTKA + MALBA; SDK: PŘEBROUŠENÉ VYTMELENÉ SPÁRY + MALBA; SYST. OBVOD. SOKL – LIŠTA	TENKOVRSTVÁ SÁDROVÁ OMÍTKA + MALBA
	B2.81	BALKON	14,13	P.16	BETONOVÁ DLAŽBA NA TERČÍCH		
BYT B.212 – 1+kk 38,08m2 (47,95m2)	B2.82	PŘEDSÍŇ	4,51	P.12	KERAMICKÁ DLAŽBA	BETON: TENKOVRSTVÁ SÁDROVÁ OMÍTKA + MALBA; SDK: PŘEBROUŠENÉ VYTMELENÉ SPÁRY + MALBA; KERAMICKÝ SYST. SOKL v=80 mm	TENKOVRSTVÁ SÁDROVÁ OMÍTKA + MALBA
	B2.83	LÁZEŇ + TOALETA	6,11	P.13	KERAMICKÁ DLAŽBA	BETON: TENKOVRSTVÁ SÁDROVÁ OMÍTKA + MALBA; SDK: PŘEBROUŠENÉ VYTMELENÉ SPÁRY + MALBA; KERAMICKÝ OBKLAD v=2100 mm	SDK PODHLED VODĚODOLNÝ, S.V.= 2400, 2080
	B2.84	OBYTNÝ PROSTOR S KUCHYNÍ A JÍDELNOU	27,46	P.14	PLOVOUCÍ LAMINÁTOVÁ LAMELOVÁ PODLAHA	BETON: TENKOVRSTVÁ SÁDROVÁ OMÍTKA + MALBA; SDK: PŘEBROUŠENÉ VYTMELENÉ SPÁRY + MALBA; SYST. OBVOD. SOKL – LIŠTA	TENKOVRSTVÁ SÁDROVÁ OMÍTKA + MALBA
	B2.85	BALKON	9,87	P.16	BETONOVÁ DLAŽBA NA TERČÍCH		
	B2.86	CHODBA – CHÚC	12,13	P.11	KERAMICKÁ DLAŽBA	TENKOVRSTVÁ SÁDROVÁ OMÍTKA + MALBA; KERAMICKÝ SYST. SOKL v=80 mm	TENKOVRSTVÁ SÁDROVÁ OMÍTKA + MALBA, SDK KAPOTÁŽ: SDK HLADKÝ S.V.=2350

POZNÁMKA:
1– PLOCHY JEDNOTLIVÝCH MÍSTNOSTÍ A PROSTORŮ JSOU UVEDENY BEZ VNITŘNÍCH OMÍTEK A FINÁLNÍCH POVRCHOVÝCH ÚPRAV STĚN A KONSTRUKCÍ
2– PLOCHY V ZÁVORCE JSOU PLOCHY BYTU VČETNĚ PLOCHY BALKONU A TERASY, KTERÉ K BYTU NÁLEŽEJÍ
3– PLOCHY MÍSTNOSTÍ JSOU HODNOTY VČETNĚ PŮDORYSNÝCH PLOCH MEZI DVEŘNÍMI ZÁRUBNĚMI A MEZI VNITŘNÍM OSTĚNÍM FRANCOUZSKÝCH OKEN
4– KRESLENY A KÓTOVÁNY JSOU VÝROBNÍ ROZMĚRY KONSTRUKCÍ (T.J. BEZ VNITŘNÍCH OMÍTEK A POVRCHOVÝCH ÚPRAV)
5– V POVRCHOVÝCH ÚPRAVÁCH STĚN A STROPŮ JSOU FINÁLNÍ POVRCHOVÉ ÚPRAVY TĚCHTO KONSTRUKCÍ, V PŘÍPADĚ JÁDROVÝCH VRSTEV JSOU TYTO POPSÁNY V TABULKÁCH SKLADEB. TL. OMÍTEK JE NUTNÉ VOLIT NA ZÁKLADĚ TECHNOLOGICKÝCH PŘEDPISŮ VYBRANÉHO DODAVATELE, DÁLE JE NUTNÉ ZOHLEDNIT NÁROKY NA AKUSTICKÉ VLASTNOSTI JEDNOTLIVÝCH KONSTRUKCÍ A PROSTORŮ
6– DO PLOCHY MÍSTNOSTÍ JSOU ZAPOČÍTÁNY I PLOCHY MEZI VNITŘNÍM OSTĚNÍM FRANCOUZSKÝCH OKEN SE SCHODEM NA TERASU
7– DO PLOCHY MÍSTNOSTÍ NEJSOU ZAPOČÍTÁNY INSTALAČNÍ PŘEDSTĚNY – UDÁVÁNA JE PLOCHA PRO POLOŽENÍ FINÁLNÍ NÁŠLAPNÉ PODLAHOVÉ KRYTINY
8– K PLOŠE BYTU JE PŘIČTENA I POMĚRNÁ ČÁST STŘEDNÍHO PÁSU SE STROMY – INVESTOREM BUDE ROZHODNUTO, ZDA SE TATO PLOCHA BUDE TAKÉ PRODÁVAT

LEGENDA ZNAČENÍ KONSTRUKCÍ

– VNĚJŠÍ OBVODOVÉ STĚNY VÍCEVRSTVÁ KONSTRUKCE: (SKLADBA Z EXTERIÉRU DO INTERIÉRU)
- FINÁLNÍ TENKOVRSTVÁ SILIKONOVÁ OMÍTKA
- KONTAKTNÍ ZATEPLOVACÍ SYSTÉM (ETICS), TEPELNÁ IZOLACE Z MINERÁLNÍ VLNY tl. 160 mm
- VNĚJŠÍ OBVODOVÁ NOSNÁ ŽB STĚNA PODROBNOSTI VIZ KONSTRUKČNÍ ŘEŠENÍ
- FINÁLNÍ POVRCHOVÁ ÚPRAVA – TENKOVRSTVÁ STĚRKA + VÝMALBA

– VNĚJŠÍ OBVODOVÉ STĚNY – ZELENÁ FASÁDA: (SKLADBA Z EXTERIÉRU DO INTERIÉRU)
- SYSTÉMOVÉ OSAZOVACÍ KOŠE PRO ZELENÉ FASÁDY (Standard: Likos), tl. cca 100–110 mm
- PROVĚTRÁVANÁ VZDUCHOVÁ MEZERA (min. 80 mm), vč. SYSTÉMOVÉHO NOSNÉHO ROŠTU
- SYSTÉMOVÁ VĚTROVÁ FÓLIE, BARVA ČERNÁ
- TEPELNÁ IZOLACE Z MINERÁLNÍ VLNY tl. 160 mm. MECHANICKY KOTVENÁ
- VNĚJŠÍ OBVODOVÁ NOSNÁ ŽB STĚNA PODROBNOSTI VIZ KONSTRUKČNÍ ŘEŠENÍ
- FINÁLNÍ POVRCHOVÁ ÚPRAVA – TENKOVRSTVÁ STĚRKA + VÝMALBA

– VNĚJŠÍ OBVODOVÉ STĚNY – POŽÁRNÍ PÁSY V ZELENÉ FASÁDĚ: (SKLADBA Z EXTERIÉRU DO INTERIÉRU)
POZNÁMKA: ŠÍŘKA POŽÁRNÍHO PÁSU min. 900 mm, POUŽITÉ MATERIÁLY S TŘÍDOU REAKCE NA OHEŇ A1/A2 NUTNÉ KOORDINOVAT NOSNÉ ROŠTY ZELENÝCH FASÁD A HLINÍKOVÝCH KAZET
- HLINÍKOVÉ KAZETY (např. DEKMETAL DEKCASSETTE) – PŘESNÝ TYP BUDE UPŘESNĚN ARCHITEKTEM
- PROVĚTRÁVANÁ VZDUCHOVÁ MEZERA (min. 80 mm), vč. SYSTÉMOVÉHO NOSNÉHO ROŠTU
- TEPELNÁ IZOLACE Z MINERÁLNÍ VLNY S NAKAŠÍROVANOU NETKANOU SKLOTEXTILIÍ tl. 160 mm (Standard: Rockwool Ventirock F), MECHANICKY KOTVENÁ
- VNĚJŠÍ OBVODOVÁ NOSNÁ ŽB STĚNA PODROBNOSTI VIZ KONSTRUKČNÍ ŘEŠENÍ
- FINÁLNÍ POVRCHOVÁ ÚPRAVA – TENKOVRSTVÁ STĚRKA + VÝMALBA

– ŽB NOSNÉ KCE – PODROBNOSTI VIZ KONSTRUKČNÍ ŘEŠENÍ
POVRCHOVÁ ÚPRAVA OBOUSTRANNÁ TENKOVRSTVÁ STĚRKA + VÝMALBA

– VNITŘNÍ DĚLICÍ KONSTRUKCE, Z BETONOVÝCH PŘÍČKOVÝCH TVÁRNIC tl. 70 mm (např. BETON HRONEK TP7 70x500x238 mm), ZDĚNÉ NA CEMENTOVOU MALTU tl. 12 mm + FINÁLNÍ NÁTĚR, PŘÍČKY VÝŠKY cca 2225 mm ZAKONČENÉ ZTUŽUJÍCÍM ŽB VĚNCEM

– ŽELEZOBETONOVÁ KONSTRUKCE – PODROBNOSTI VIZ KONSTRUKČNÍ ŘEŠENÍ
– DILATAČNÍ MEZERA 50 mm Z XPS
– ŽELEZOBETONOVÁ KONSTRUKCE – PODROBNOSTI VIZ KONSTRUKČNÍ ŘEŠENÍ

LEGENDA SDK KONSTRUKCÍ

POZNÁMKA: V RÁMCI PROVÁDĚNÍ SDK KONSTRUKCÍ BUDOU DODRŽENY TECHNOLOGICKÉ PŘEDPISY VYBRANÉHO DODAVATELE (STANDARD RIGIPS), TJ. TMELENÍ SPÁR MEZI SDK, VZÁJEMNÝ PŘESAH SDK DESEK, VZDÁLENOSTI SYSTÉMOVÝCH KOVOVÝCH PROFILŮ DLE VÝŠKY A TYPU KONSTRUKCE, PROVÁDĚNÍ OTVORŮ A ROZVODŮ....

MEZIBYTOVÁ SDK STĚNA tl. 162,5 mm, BEZPEČNOSTNÍ SDK PŘÍČKA, DVOJITĚ OPLÁŠTĚNÁ S DVOJITOU KOVOVOU KONSTRUKCÍ R-CW, BEZPEČNOSTNÍ TŘÍDA RC3, S POŽÁRNÍ ODOLNOSTÍ EI90, Rw=68 dB, (Standard: Rigips 3.41.20 HB RC3)
SKLADBA STĚNY:
- 2xSDK DESKY HABITO H tl. 12,5 mm SE VZÁJEMNÝM PŘEKRYVEM 2x12,5 mm
- SYSTÉMOVÝ KOVOVÝ PROFIL R-CW50 vč. MINERÁLNÍ AKUSTICKÉ IZOLACE (40 kg/m3) tl. 40 mm
- SDK STAVEBÍ DESKA TYPU RB(A) 12,5 mm
- SYSTÉMOVÝ KOVOVÝ PROFIL R-CW50 vč. MINERÁLNÍ AKUSTICKÉ IZOLACE (40 kg/m3) tl. 40 mm
- 2xSDK DESKY HABITO H tl. 12,5 mm SE VZÁJEMNÝM PŘEKRYVEM 2x12,5 mm

MEZIPOKOJOVÁ SDK STĚNA tl. 150 mm, PŘEVÁŽNĚ PRO OSAZENÍ ROZDĚLOVAČŮ ÚT, JEDNODUŠE PLÁŠTĚNÁ, JEDNODUCHÁ KOVOVOVÁ KONSTRUKCE R-CW 125, Rw=53 dB, SDK DESKY DO VLHKA
SKLADBA STĚNY:
- 1xSDK DESKY HABITO H tl. 12,5 mm, PŘETMELENÉ SPÁRY
- SYSTÉMOVÝ KOVOVÝ PROFIL R-CW125 vč. MINERÁLNÍ AKUSTICKÉ IZOLACE (15 kg/m3) tl. 100 mm
- 1xSDK DESKY HABITO H tl. 12,5 mm, PŘETMELENÉ SPÁRY

MEZIPOKOJOVÁ SDK STĚNA tl. 125 mm, JEDNODUŠE PLÁŠTĚNÁ, JEDNODUCHÁ KOVOVÁ KONSTRUKCE R-CW 100, Rw=53 dB, SKLADBA STĚNY:
- 1xSDK DESKY HABITO H tl. 12,5 mm, PŘETMELENÉ SPÁRY
- SYSTÉMOVÝ KOVOVÝ PROFIL R-CW100 vč. MINERÁLNÍ AKUSTICKÉ IZOLACE (15 kg/m3) tl. 100 mm
- 1xSDK DESKY HABITO H tl. 12,5 mm, PŘETMELENÉ SPÁRY

MEZIPOKOJOVÁ SDK STĚNA ODDĚLUJÍCÍ POKOJ A ŠACHTU, tl. 125 mm, DVOJITĚ PLÁŠTĚNÁ, JEDNODUCHÁ KOVOVÁ KONSTRUKCE R-CW75, Rw=58 dB, EI60
SKLADBA STĚNY ZE STRANY KOUPELNY DO POKOJE:
- 1xSDK DESKA DO VLHKA tl. 12,5 mm
- 1xSDK DESKY HABITO H tl. 12,5 mm
- SYSTÉMOVÝ KOVOVÝ PROFIL R-CW75 vč. MINERÁLNÍ AKUSTICKÉ IZOLACE (15 kg/m3) tl. 60 mm
- 1xSDK DESKY HABITO H tl. 12,5 mm
- 1xSDK DESKA DO tl. 12,5 mm

MÍSTNOST BYTU / ŠACHTA
SDK STĚNA INSTALAČNÍ ŠACHTY, tl. 2x75 mm (CELKEM 150 mm), DVOJITĚ PLÁŠTĚNÁ SDK DESKAMI DO VLHKA, NA KOVOVÉ KONSTRUKCI 2xR-CW50, EI30, Rw=37dB + 37dB alt. 32dB+32dB (v závislosti na izolaci)
SKLADBA STĚNY ZE STRANY KOUPELNY DO ŠACHTY:
– 2xSDK PROTIPOŽÁRNÍ IMPREGNOVANÁ DESKA RFI (DFH2) tl. 12,5 mm, SE VZÁJEMNÝM PŘEKRYVEM 2x12,5 mm
– DVOJICE SEŠROUBOVANÝCH SYSTÉMOVÝ KOVOVÝCH PROFILŮ R-CW50 vč. MINERÁLNÍ AKUSTICKÉ IZOLACE tl. 50 mm
– 2xSDK PROTIPOŽÁRNÍ IMPREGNOVANÁ DESKA RFI (DFH2) tl. 12,5 mm, SE VZÁJEMNÝM PŘEKRYVEM 2x12,5 mm
– DVOJICE SEŠROUBOVANÝCH SYSTÉMOVÝ KOVOVÝCH PROFILŮ R-CW50 vč. MINERÁLNÍ AKUSTICKÉ IZOLACE tl. 50 mm
– PROSTOR INSTALAČNÍ ŠACHTY
POZNÁMKA:
GP DOPORUČUJE KONZULTOVAT S DODAVATELEM SYSTÉMU OBJEMOVOU HMOTNOST AKUSTICKÉ IZOLACE S OHLEDEM NA PROSTUPY TOUTO STĚNOU. S OHLEDEM NA PROSTUPY SE JAKO VHODNĚJŠÍ JEVÍ IZOLACE S OBJEMOVOU HMOTNOSTÍ 18kg/m3
ŠACHTOVÉ STĚNY, KTERÉ NEJSOU V KONTAKTU S MOKRÝMI PROVOZU MOHOU BÝT Z SDK STĚN BEZ POŽADVKU NA ODOLNOST VLHKÉMU PROSTŘEDÍ

TECH.PROVOZ / ŠACHTA
SDK STĚNA INSTALAČNÍ ŠACHTY, tl. 75 mm, DVOJITĚ PLÁŠTĚNÁ PROTIPOŽÁRNÍMI SDK DESKAMI, NA KOVOVÉ KONSTRUKCI 2xR-CW50, EI30
SKLADBA STĚNY ZE STRANY MÍSTNOSTI DO ŠACHTY:
- 2xSDK PROTIPOŽÁRNÍ DESKA RFI tl. 12,5 mm, SE VZÁJEMNÝM PŘEKRYVEM 2x12,5 mm
- DVOJICE SEŠROUBOVANÝCH SYSTÉMOVÝ KOVOVÝCH PROFILŮ R-CW50 vč. MINERÁLNÍ AKUSTICKÉ IZOLACE tl. 50 mm
- PROSTOR INSTALAČNÍ ŠACHTY

SDK PŘEDSTĚNY - NA CELOU VÝŠKU MÍSTNOSTI

UVEDENY JSOU ZÁKLADNÍ SDK PŘEDSTĚNY, KTERÉ JSOU NA CELOU VÝŠKU MÍSTNOST. INSTALAČNÍ PŘEDSTĚNY, KTERÉ NEJSOU NA CELOU VÝŠKU MÍSTNOSTI JSOU POPSÁNY POZNÁMKOU
SDK PŘEDSTĚNY SE UVAŽUJÍ OD HORNÍ HRANA STROPU PO SPODNÍ HRANU STROPU, tj. VÝŠKA cca 2790 mm PRO 2.NP A 2780 mm PRO OSTATNÍ

MÍSTNOST BYTU
SDK PŘEDSTĚNA, tl. 105 mm, SAMOSTATNĚ STOJÍCÍ, JEDNODUŠE PLÁŠTĚNÁ NA KOVOVÝCH PROFILECH R-CW75 6625 mm, S AKUSTICKOU IZOLACÍ Z MINERÁLNÍ VLNY
SKLADBA STĚNY ZE STRANY MÍSTNOSTI:
- 1xSDK DESKY HABITO H tl. 12,5 mm, PŘETMELENÉ SPÁRY
- SYSTÉMOVÉ KOVOVÉ PROFILY R-CW75 vč. MINERÁLNÍ AKUSTICKÉ IZOLACE tl. 40 mm (30kg/m3)
- VZDUCHOVÁ MEZERA (cca 50 mm OD AKU IZOLACE)
- NOSNÁ ŽB KCE

SPOLEČNÁ CHODBA / KOUPELNA
SDK INSTALAČNÍ PŘEDSTĚNA, tl. 200 mm, SAMOSTATNĚ STOJÍCÍ, JEDNODUŠE PLÁŠTĚNÁ NA ZHUŠTĚNÝCH KOVOVÝCH PROFILECH R-CW50, S AKUSTICKOU IZOLACÍ Z MINERÁLNÍ VLNY
SKLADBA STĚNY ZE STRANY MÍSTNOSTI:
- 1xSDK DESKY HABITO H tl. 12,5 mm, PŘETMELENÉ SPÁRY
- SYSTÉMOVÉ KOVOVÉ PROFILY R-CW50 vč. MINERÁLNÍ AKUSTICKÉ IZOLACE tl. 40 mm (30kg/m3)
- VZDUCHOVÁ MEZERA PRO VEDENÍ ROZVODŮ (cca 135 mm OD CW PROFILU)
- NOSNÁ ŽB KCE
POZNÁMKA:
V PŘÍPADĚ, ŽE INSTALAČNÍ PŘEDSTĚNA NEPŘILÉHÁ KE STĚNĚ SPOLEČNÉ CHODBY, ALE KE STĚNY BYTU (TJ. KE STEJNĚ VYTÁPĚNÉMU PROSTORU) JE MOŽNÉ VYNECHAT IZOLACI Z MINERÁLNÍ VLNY

MÍSTNOST TĚHOŽ BYTU / KOUPELNA
SDK INSTALAČNÍ PŘEDSTĚNA, tl. 150 mm, SAMOSTATNĚ STOJÍCÍ, JEDNODUŠE PLÁŠTĚNÁ, NA KOVOVÝCH PROFILECH R-CW100 NEBO R-CW125 (DLE DIMENZE PROSTUPUJÍCÍCH POTRUBÍ)
SKLADBA STĚNY ZE STRANY MÍSTNOSTI:
- 1xSDK DESKY HABITO H tl. 12,5 mm, PŘETMELENÉ SPÁRY
- SYSTÉMOVÉ KOVOVÉ PROFILY R-CW100 NEBO R-CW125 DLE DIMENZE PROSTUPUJÍCÍCH POTRUBÍ – KOORDINOVAT NA STAVBĚ
- VZDUCHOVÁ MEZERA
- SDK PŘÍČKA

MÍSTNOST BYTU / ŠACHTA
SDK INSTALAČNÍ PŘEDSTĚNA, tl. 100 mm, SAMOSTATNĚ STOJÍCÍ, JEDNODUŠE PLÁŠTĚNÁ, NA KOVOVÝCH PROFILECH R-CW75 SKLADBA STĚNY ZE STRANY MÍSTNOSTI:
- 1xSDK DESKY HABITO H tl. 12,5 mm, PŘETMELENÉ SPÁRY
- SYSTÉMOVÉ KOVOVÉ PROFILY R-CW75
- VZDUCHOVÁ MEZERA
- SDK ŠACHTOVÉ STĚNA S POŽÁRNÍ ODOLNOSTÍ

SKLADOVACÍ KÓJE / MÍSTNOST BYTU
SDK PŘEDSTĚNA – SKLADOVACÍ KÓJE, tl. 70 mm, SAMOSTATNĚ STOJÍCÍ, JEDNODUŠE PLÁŠTĚNÁ, NA ZHUŠTĚNÝCH KOVOVÝCH PROFILECH R-CW50, S AKUSTICKOU IZOLACÍ. ALTERNATIVNĚ LZE POUŽÍT SPŘAŽENÉ SDK PŘEDSTĚNY
SKLADBA STĚNY ZE STRANY SKLEPNÍ KÓJE:
- 1xSDK DESKY HABITO H tl. 12,5 mm, PŘETMELENÉ SPÁRY
- ZHUŠTĚNÉ SYSTÉMOVÉ KOVOVÉ PROFILY R-CW50, vč. AKUSTICKÉ IZOLACE tl. 40 mm (30 kg/m3)
- VZDUCHOVÁ MEZERA
- ŽB STĚNA

LEGENDA ZNAČENÍ ZELENÝCH STŘECH

– NAVRŽENÁ VÝSADBA VZROSTLÝCH STROMŮ – PODROBNOSTI VIZ OSAZOVACÍ PLÁN
– INTENZIVNÍ ZELEŇ – KEŘOVÉ A BYLINNÉ PATRO, ŠTĚRKOVÝ MULČ 50mm, tl. SUBSTRÁTU cca 600–800 mm, PODROBNOSTI viz. OSAZOVACÍ PLÁN A TABULKY SKLADEB
– INTENZIVNÍ ZELEŇ – INTENZIVNÍ TRÁVNÍK, tl. SUBSTRÁTU cca 140–200 mm PODROBNOSTI viz. OSAZOVACÍ PLÁN A TABULKY SKLADEB
– VÝSADBA V RÁMCI SKLOLAMINÁTOVÝ KVĚTINÁČŮ, PODROBNOSTI VIZ OSAZOVACÍ PLÁN
– ŠTĚRKOVÝ OKRAJ, KAMINIVO FRAKCE 16–32, OHRANIČENÉ SYSTÉMOVOU LIŠTOU
– KAMENNÉ ŠLAPÁKY, LOKÁLNÍ KÁMEN, NEVÝRAZNÉ BARVY

LEGENDA ZNAČENÍ OSTATNÍCH

– NAVRHOVANÝ ROZSAH SDK PODHLEDŮ – PODROBNOSTI VIZ VÝKRESOVÁ DOKUMENTACE A TABULKA SKLADEB
– NAVRHOVANÝ ROZSAH PLECHOVÝCH OBKLADŮ V EXTERIÉRU (např. DEKMETAL)
(2100) – NAVRHOVANÝ ROZSAH KERAMICKÝCH OBKLADŮ V INTERIÉRU
PROSTUPY STROPNÍMI DESKAMI, PRŮVLAKY A STĚNAMI PRO ROZVODY TZB VEŠKERÉ PROSTUPY, DRÁŽKY, OSAZENÍ CHRÁNIČEK ATD. NUTNO KOORDINOVAT S PROJEKTY JEDNOTLIVÝCH PROFESÍ !
DILATAČNÍ SPÁRA V RÁMCI PREFA BALKONŮ – PODROBNOSTI VIZ KONSTRUKČNÍ ŘEŠENÍ:
– SPÁRA BUDE POHLEDOVĚ OŠETŘENA TRVALE PRUŽNÝM TMELEM
~2,0% NAVRŽENÉ SPÁDY STŘECHY, BALKONŮ A TERAS
+3,800 TERASA–DLAŽBA – VÝŠKOVÁ ÚROVEŇ DLAŽBY NA VÝŠKOVĚ REKTIFIKOVATELNÝCH TERČÍCH
+3,520 – VÝŠKOVÁ ÚROVEŇ HYDROIZOLACE
FÓLIE DLAŽBA=3,575 – VÝŠKOVÁ ÚROVEŇ DLAŽBA NA KLASICKÝCH TERČÍCH (DLAŽBA tl. 40 mm, TERČE tl. 15mm)
KRYCÍ GALERIE EXTERIÉROVÝCH ŽALUZIÍ – VIZ PRVEK PSV Z35
SYSTÉMOVÁ PROPADLA A DRENÁŽNÍ ROŠTY

POZNÁMKA:

- NA STAVBĚ MUSÍ BÝT DODRŽOVÁNY VŠECHNY PRACOVNÍ, TECHNOLOGICKÉ A TECHNICKÉ POSTUPY A DOPORUČENÍ VÝROBCŮ JEDNOTLIVÝCH STAVEBNÍCH SYSTÉMŮ DLE ČSN A SOUVISEJÍCÍCH PŘEDPISŮ
- PŘED ZAHÁJENÍM PRACÍ NUTNO VYTÝČIT NA MÍSTĚ PŘESNOU POLOHU STÁVAJÍCÍCH INŽENÝRSKÝCH SÍTÍ.
- POSTUP PRACÍ NUTNO KOORDINOVAT S PROVÁDĚNÍM NOVÝCH IS.
- PŘI STAVBĚ NUTNO RESPEKTOVAT ZMĚNY V NÁVAZNOSTI NA POŽADAVKY DOTČENÝCH ORGÁNŮ STÁTNÍ SPRÁVY.

- V PŘÍPADĚ JAKÝCHKOLIV NEJASNOSTÍ KONTAKTOVAT PROJEKTANTA.
- ROZMĚRY VEŠKERÝCH PRVKŮ NUTNO PŘED VÝROBOU OVĚŘIT DLE SKUTEČNÉHO STAVU NA MÍSTĚ SAMÉM.
- VEŠKERÉ ŽELEZOBETONOVÉ A OCELOVÉ KONSTRUKCE VIZ. KONSTRUKČNÍ PROJEKT.
- PŘI STAVBĚ BUDOU DODRŽENY POŽADAVKY POŽÁRNĚ BEZPEČNOSTNÍHO ŘEŠENÍ STAVBY, KTERÉ JE NEDÍLNOU SOUČÁSTÍ TOHOTO PROJEKTU.
- TENTO VÝKRES NENAHRAZUJE VÝROBNÍ DOKUMENTACI DODAVATELE !!!
- TENTO VÝKRES JE NEDÍLNOU SOUČÁSTÍ SLOŽKY "TABULKY PSV" A "TABULKY SKLADEB PODLAH A KONSTRUKCÍ".
- VEŠKERÉ PROSTUPY, DRÁŽKY, NIKY, CHRÁNIČKY ATD. NUTNO KOORDINOVAT S PROJEKTY JEDNOTLIVÝCH PROFESÍ !!!
- PROSTUPY ŽB KONSTRUKCEMI MENŠÍCH ROZMĚRŮ NEŽ 100 MM VČ. LZE DODATEČNĚ VRTAT DO ZHOTOVENÉ ŽB KONSTRUKCE (VŽDY NUTNO KONZULTOVAT SE STATIKEM)

- PŘÍPADNÉ SDK KAPOTÁŽE TZB ROZVODŮ BUDOU ŘEŠENY DLE POŽADAVKŮ JEDNOTLIVÝCH PROFESÍ VE SPOLUPRÁCI S GP.
- INSTALAČNÍ ŠACHTY BUDOU PROVÁDĚNY AŽ PO FINÁLNÍM DOKONČENÍ VEŠKERÝCH V NICH VEDENÝCH ROZVODECH TZB.
- VEŠKERÉ PŘÍPADNÉ SDK KAPOTÁŽE ROZVODŮ TZB (AŤ JIŽ SVISLÉ ČI VODOROVNÉ) BUDOU PROVÁDĚNY AŽ PO FINÁLNÍM DOKONČENÍ VEŠKERÝCH V NICH VEDENÝCH ROZVODECH TZB
- REVIZNÍ DVÍŘKA DO INSTALAČNÍCH ŠACHET BUDOU DODÁNA V PŘÍSLUŠNÉ POŽÁRNÍ ODOLNOSTI – VIZ. TABULKY PSV VÝROBKŮ

- V MÍSTĚ OBLOŽKOVÝCH ZÁRUBNÍ BUDE STAVEBNÍ OTVOR PRO OSAZENÍ DVEŘNÍHO KŘÍDLA Z KAŽDÉ STRANY ZVĚTŠEN O 50 MM (např. PRO DVEŘE VEL. 800/1970 MM STAVEBNÍ OTVOR 900/2020 MM)
- PŘI PROVÁDĚNÍ PROSTUPŮ SPODNÍ STAVBOU NUTNO DBÁT NA DOKONALÉ PROVEDENÍ PROSTUPŮ
- PŘECHODY MEZI JEDNOTLIVÝMI POVRCHY PODLAH ŘEŠIT POMOCÍ PŘECHODOVÝCH NÍZKOPROFILOVÝCH LIŠT.
- VEŠKERÉ PODHLEDY VE VLHKÉM PROSTŘEDÍ (WC, SPRCHY, ÚKLIDOVÉ KOMORY ATD.) DO VLHKÉHO PROSTŘEDÍ DLE TECHNOLOGICKÉHO PŘEDPISU
- PŘECHODY JEDNOTLIVÝCH MATERIÁLŮ (SDK x OMÍTKA, Ž.B. x ZDIVO, ATD.) ŘEŠIT TRVALE PRUŽNÝMI TMELY ALT. LIŠTAMI
- DILATAČNÍ SPÁRY BUDOU KRYTY SYSTÉMOVÝMI LIŠTAMI, V POHLEDOVĚ NEEXPONOVANÝCH MÍSTECH TMELENY TRVALE PRUŽNÝMI TMELY.
- VEŠKERÉ BETONOVÉ A OCELOVÉ PRVKY V OBVODOVÉM ZDIVU BUDOU ŘÁDNĚ ZATEPLENY A OCHRÁNĚNY PROTI VZNIKU TEPELNÝCH MOSTŮ.
- POČET, TYP A UMÍSTĚNÍ HASICÍCH PŘÍSTROJŮ – VIZ POŽÁRNĚ-BEZPEČNOSTNÍ ŘEŠENÍ STAVBY.
- OTVORY INSTALACÍ PROSTUPUJÍCÍCH SKRZE JEDNOTLIVÉ POŽÁRNÍ ÚSEKY BUDOU POŽÁRNĚ TĚSNĚNY DLE POŽADAVKŮ PBŘ – ŘEŠÍ JEDNOTLIVÉ PROFESE
- VEŠKERÉ PROSTUPY AKUSTICKÝMI STĚNAMI A STROPY – AKUSTICKÉ PROVEDENÍ – UTĚSNĚNÍ MINERÁLNÍ AKUSTICKOU VATOU TL. 50 MM (60 KG/M3), ZAOMÍTÁNÍ + STYK TRVALE PRUŽNÝM TMELEM.
- NENOSNÉ VÝPLŇOVÉ AKUSTICKÉ KCE NUTNO PROVÁDĚT AŽ PO DOKONČENÍ VYŠŠÍCH STROPŮ A POD STROPEM PONECHAT SPÁRU ŘEŠIT DLE TECHNOLOGICKÝCH PODKLADŮ DODAVATELE (RIGIPS)
- OBVODOVÉ STĚNY MUSÍ SPLŇOVAT ČSN 73 0540-2/Z1 VČ. VŠECH DODATKŮ V PLATNÉM ZNĚNÍ.
- VEŠKERÉ ZDIVO VČ. PROSTUPŮ MUSÍ SPLŇOVAT ČSN 73 0532 VČ. VŠECH DODATKŮ V PLATNÉM ZNĚNÍ.
- TECHNOLOGICKÉ VYBAVENÍ (ČERPADLA, VZT JEDNOTKY, VÝTAH APOD.) BUDOU ULOŽENA NA PRUŽNÉ AKUSTICKÉ ANTIVIBRAČNÍ PODLOŽKY – SYLOMERY, IZOLÁTORY CHVĚNÍ APOD.!
- SOUČÁSTÍ DODÁVKY VNĚJŠÍCH VÝPLNÍ OTVORŮ JSOU VEŠKERÉ KOTVY A KOTVICÍ PRVKY, VČETNĚ VEŠKERÝCH HLAVNÍCH I POMOCNÝCH PRVKŮ.

- VEŠKERÉ PROSTUPY STŘECHOU A TERASOU PROVÉST DOKONALE VODOTĚSNÉ A TEPELNĚ-IZOLAČNĚ OPRACOVANÉ.
- PLOCHÉ STŘECHY A TERASY BUDOU OPATŘENY HAVARIJNÍMI PŘEPADY (CHRLIČE) V ATIKÁCH.
- VEŠKERÉ ODVODŇOVACÍ PRVKY STŘECH A TERAS BUDOU OPATŘENY ELEKTRICKÝM VYHŘÍVÁNÍM. STŘEŠNÍ VPUSTĚ BUDOU DVOUSTUPŇOVÉ.
- MAJITEL A UŽIVATEL STAVBY ZAJISTÍ PRAVIDELNÉ REVIZE VEŠKERÝCH ODVODŇOVACÍCH PRVKŮ VŠECH STŘECH A TERAS.
- PRO ÚDRŽBOVÉ, REVIZNÍ A SERVISNÍ PRÁCE NA STŘECHÁCH BUDE INSTALOVÁN SYSTÉM ZÁCHYTNÝCH BODŮ – BUDE ŘEŠENO DODAVATELEM TÉTO ČÁSTI STAVBY V SOULADU S POŽADAVKY NOREM A PŘEDPISŮ PRO ZACHOVÁNÍ BEZPEČNOSTI A ZDRAVÍ PŘI PRÁCI.
- VEŠKERÉ OPLECHOVÁNÍ A KLEMPÍŘSKÉ PRVKY : SYSTÉMOVÉ PROVEDENÍ – LAKOVANÝ POZINKOVANÝ PLECH V BAREVNÉM PROVEDENÍ RAL 7047.
- PŘI PROVÁDĚNÍ OPLECHOVÁNÍ A KLEMPÍŘSKÝCH PRVKŮ NUTNO DODRŽET NORMU ČSN 73 3610 – KLEMPÍŘSKÉ PRÁCE STAVEBNÍ.
- HYDROIZOLACE PLOCHÝCH STŘECH, TERAS A BALKONŮ BUDE VYTAŽENA NA ATIKY A SVISLÉ PŘILEHLÉ STĚNY DO ŘÁDNÝCH PŘEDPISOVÝCH VÝŠEK ZE SYSTÉMOVÝM ZAKONČENÍM.
- ROZMÍSTĚNÍ A POČET HROMOSVODŮ ŘEŠÍ PROJEKT ELEKTROINSTALACE. STOŽÁRY PRO ANTÉNU – VIZ. PROJEKTY ELEKTROINSTALACE + SLP.
- ROZMÍSTĚNÍ A POČET PROSTUPUJÍCÍCH PRVKŮ PRO EI+SLP – VIZ. PROJEKTY ELEKTROINSTALACE + SLP.
- PRO KOTVENÍ OPLECHOVÁNÍ ATIKOVÝCH HLAV BUDE NA ATIKÁCH PROVEDEN IMPREGNOVANÝ SPÁDOVÝ DŘEVĚNÝ KLÍN, KOTVENÝ SKRZ TEPELNOU IZOLACI DO ŽB VĚNCE ČI ATIKY. NA KLÍNECH BUDE PROVEDENA BŘEZOVÁ PŘEKLIŽKA TL. 21 MM (VE SKLONU 3°).
- HYDROIZOLACE PLOCHÝCH STŘECH BUDE VYTAŽENA NA ATIKY SE ZATAŽENÍM A NATAVENÍM NA VIPLANYL (UKONČOVACÍ ATIKOVÝ PROFIL).
- ROZMÍSTĚNÍ A POČET ODVĚTRÁVAJÍCÍCH HLAVIC KANALIZACE A VZT ŘEŠÍ PROJEKT ZTI. PŘI PROSTUPU STŘEŠNÍM PLÁŠTĚM NUTNO DODRŽET DOSTATEČNÝ VZÁJEMNÝ ROZESTUP PRO IDEÁLNÍ PROVEDENÍ HYDROIZOLAČNÍHO PROVEDENÍ A OPRACOVÁNÍ PROSTUPŮ STŘEŠNÍ PVC-P FÓLIÍ MEZI TĚMITO VZT A ZTI PRVKY ! VZT A ZTI POTRUBÍ SE VZÁJEMNĚ PŮDORYSNĚ ROZESTOUPÍ V RÁMCI PROSTORU INSTALAČNÍHO JÁDRA PŘED PRONIKEM DO STŘECHY.
- STŘEŠNÍ A TERASOVÉ VPUSTĚ A CHRLIČE BUDOU VÝŠKOVĚ SYSTÉMOVĚ OSAZENY A ZAPUŠTĚNY cca 20 MM POD PŘILEHLOU PLOCHU.
- STANOVENÍ STANDARDU STŘEŠNÍCH VPUSTÍ, TERASOVÝCH VPUSTÍ, CHRLIČŮ A HAVARIJNÍCH PŘEPADŮ – SYSTÉM FIRMY "TOPWET".

POZNÁMKY:

Pzn. 1 – OTVOR VE STROPNÍ DESCE NAD 1.NP BUDE PO DOKONČENÍ SVISLÝCH INSTALACÍ V ŠACHTÁCH DODATEČNĚ PŘEBETONOVÁN, SPÁRY KOLEM JEDNOTLIVÝCH POTRUBÍ BUDOU UTĚSNĚNY TRVALE PRUŽNÝM TMELEM NEBO DODATEČNĚ OLEMOVÁNY, ABY BYLO ZAJIŠTĚNO PLYNOTĚSNÉ OŠETŘENÍ PROSTUPU A VÝFUKOVÉ PLYNY Z GARÁŽÍ NEVSTUPOVALY DO BYTŮ

Pzn. 2 – REVIZNÍ OTVORY INSTALAČNÍCH ŠACHET, MŘÍŽE NAD VYSYCHACÍMI JÍMKAMI, DOPORUČUJEME OSADIT V RÁMCI BETONÁŽE ZÁKLADOVÉ DESKY, V PŘÍPADĚ DODATEČNÉHO KOTVENÍ NUTNO VYTVOŘIT DODATEČNĚ KOTVENÝ OCELOVÝ RÁM, CHEMICKY KOTVENÝ K ŽB KCI. MŘÍŽE A POKLOPY KOORDINOVAT S OTVOREM A UKLÁDAT NA PRUŽNÉ PODLOŽKY

Pzn. 3 – VYROVNÁVACÍ SCHOD ZDĚNÝ – KERAMICKÝ CIHELNÝ BLOK tl. 240 mm (např. POROTHERM 24) + SHORA VYROVNÁVACÍ TEPELNÁ IZOLACE Z XPS tl. ~30 mm A DŘEVOTŘÍSKOVÝ PARAPET tl. ~20 mm

Pzn. 4 – DOPLNĚNÍ VYROVNÁVACÍ SCHODU U ŽB STĚNY – TVÁRNICE YTONG 100 mm PŘILEPENÁ K ŽB STĚNĚ (STEJNÉ VÝŠKY JAKO ZDĚNÉ NEBO ŽB ŽEBRO), SHORA VYROVNÁVACÍ TEPELNÁ IZOLACE Z XPS tl. ~30 mm A DŘEVOTŘÍSKOVÝ PARAPET tl. ~20 mm

Pzn. 5 – VYROVNÁVACÍ SCHOD U ŽB ŽEBRA – TVÁRNICE YTONG 100 mm PŘILEPENÁ K ŽB ŽEBRU + SHORA VYROVNÁVACÍ TEPELNÁ IZOLACE Z XPS tl. ~60 mm A DŘEVOTŘÍSKOVÝ PARAPET tl. ~20 mm

Pzn. 6 – VYROVNÁVACÍ SCHOD ZDĚNÝ – KERAMICKÝ CIHELNÝ BLOK tl. 240 mm (např. POROTHERM 24) + SHORA VYROVNÁVACÍ TEPELNÁ IZOLACE Z XPS tl. ~40 mm + DŘEVOTŘÍSKOVÝ PARAPET tl. ~20 mm

Pzn. 7 – VYROVNÁVACÍ SCHOD U ŽB ŽEBRA 8.NP – TVÁRNICE YTONG 100 mm, VÝŠKOVĚ ŘEZANÝ, PŘILEPENÁ K ŽB ŽEBRU + SHORA VYROVNÁVACÍ TEPELNÁ IZOLACE Z XPS tl. ~60 mm A DŘEVOTŘÍSKOVÝ PARAPET tl. ~20 mm

Pzn. 8 – INSTALAČNÍ ŠACHTY BUDOU V ÚROVNI STROPNÍ KONSTRUKCE AKUSTICKY ŘEŠENY DLE AKUSTICKÉHO POSUDKU – PŘEBETONOVÁNÍM, PŘÍPADNĚ VLOŽENÍM PÁSU Z TĚŽKÉ AKUSTICKÉ IZOLACE

Pzn. 9 – PERGOLY NA TERASÁCH NEJSOU PŘEDMĚTEM PD, BUDOU PŘÍPADNĚ ŘEŠENY V RÁMCI KLIENTSKÝCH ZMĚN. PERGOLY BUDOU ŘEŠENY TAK, ABY NENARUŠOVALY HYDROIZOLAČNÍ VRSTVU (KOTVENÍ PŘITÍŽENÍM), V PŘÍPADĚ POŽADAVKU NA KOTVENÍ SKRZE HYDROIZLAČNÍ VRSTVU BUDE TOTO ŘEŠENO S GD A V NÁVAZNOSTI NA HARMONOGRAM STAVEBNÍCH PRACÍ

Pzn. 10 – S OHLEDEM NA POUŽITÍ TENKOVRSTVÝCH OMÍTEK V INTERIÉRU, BUDE OBVODOVÁ SPÁRA KOLEM RÁMU VÝPLNĚ OTVORU OLIŠTOVÁNA SYSTÉMOVOU LIŠTOU VE SHODNÉ BARVĚ, JAKO RÁM OKNA

Pzn. 11 – SDK INSTALAČNÍ PŘEDSTĚNY V KOUPELNÁCH, KTERÉ NEJSOU NA CELOU VÝŠKU MÍSTNOSTI, BUDOU VÝŠKY cca 1200 mm, NUTNO KOORDINOVAT NA STAVBĚ

Pzn. 12 – PODEZDÍVKY VAN, PŘÍPADNĚ VANIČEK SPRCHOVÝCH KOUTŮ BUDOU ZHOTOVENY Z TVÁRNIC YTONG tl. 100 mm, VANY BUDOU OSAZENY REVIZNÍMI OTVORY PRO VANY, KTERÉ BUDOU SKRYTY POD OBKLADEM

PZN. 13 – V SDK PŘEDSTĚNÁCH U NEBO NAD TOALETOU, JSOU NAVRŽENY REVIZNÍ OTVORY PRO DÁLKOVÉ ODEČTY ENERGIÍ, PŘEDPOKLÁDANÉ VÝŠKOVÉ OSAZENÍ DVÍŘEK:
MONTÁŽ NAD WC – SPODNÍ HRANA DVÍŘEK CCA 120 MM NAD TLAČÍTKOVÝM OVLADAČEM TOALETY S.H=1200 MM
MONTÁŽ VEDLE TLAČÍTKOVÉHO OVLADAČE: H.H. DVÍŘEK = H.H. OVLADAČE = 1080 MM

Pzn. 14 – VEŠKERÉ TRUHLÍKY PRO OSAZENÍ ZELENĚ (2.NP, 5.NP) BUDOU PODKLÍNOVÁNY NAPŘ. PŘÍŘEZY Z XPS TAK ABY BYLY V ROVINĚ, PŘÍPADNĚ BUDOU OSAZENY NA FINÁLNÍ DLAŽBU. KLÍNY Z XPS BUDOU OD HYDROIZOLACE Z PVC-P ODDĚLENY POMOCÍ PŘÍŘEZŮ Z GEOTEXTILIE

Pzn. 15 – VPUSTI V TERASÁCH BUDOU UMÍSTĚNY POD DLAŽBOU Z REKTIFIKOVATELNÝCH TERČŮ, VPUSTI VE STŘECHÁCH BUDOU SYSTÉMOVĚ ŘEŠENY – TJ. OCHRANNÝ KOŠ BUDE MINIMÁLNĚ 40 MM NAD ÚROVNÍ TERÉNU. VPUSTI V ZELENÝCH STŘECHÁCH BUDOU V SYSTÉMOVÉ OCHRANNÉ ŠACHTĚ, KOLEM KTERÉ BUDE PRUH KAČÍRKU OBALENÝ V GEOTEXTILII

Pzn. 16 – V RÁMCI PD JE NAVRŽENA PŘÍPRAVA PRO EXTERIÉROVÉ ŽALUZIE – STAVEBNÍ PŘIPRAVENOST, ELEKTRICKÉ VÝVODY, PLECHOVÁ GALERIE, OSTATNÍ BUDE PŘEDMĚTEM KLIENTSKÉ ZMĚNY, ŽALUZIE MUSÍ BÝT DODATEČNĚ KOTVENÉ K RÁMU OKNA, STANDARD SYSTRA 70, PÁSY Z PIR NEBO FENOLITICKÉ PĚNY BUDOU POUZE V ROZSAHU OTVORU. MUSÍ BÝT DODRŽENY POŽÁRNÍ PÁSY 900 MM Z MV DLE PBŘ

Pzn. 17 – VEŠKERÉ OCELOVÉ KONSTRUKCE S POŽADAVKEM NA POŽÁRNÍ ODOLNOST BUDOU CHRÁNĚNY SDK PLÁŠTĚNÍM V PROVEDENÍ, ABY BYL SPLNĚN POŽADAVEK PBŘ

Pzn. 18 – VEŠKERÉ PROSTUPY POTRUBÍ SKRZE RŮZNÉ POŽÁRNÍ ÚSEKY BUDOU POŽÁRNĚ UTĚSNĚNY DLE POŽADAVKU PBŘ – ŘEŠENÍ, POLOHY...VIZ PD JEDNOTLIVÝCH PROFESÍ

Pzn. 19 – VEŠKERÉ PROSTUPY SKRZE HYDROIZOLACI (STŘECHY, ZÁKLADOVÉ SPÁRY) BUDOU SYSTÉMOVĚ OPRACOVÁNY. KOTVENÍ SLOUPKŮ ZÁBRADLÍ, PARAVANŮ A DĚLICÍHO OPLOCENÍ BUDE HYDROIZOLAČNĚ OPRACOVÁNO, ŘEŠENÍ KOTVENÍ TĚCHTO KCÍ BUDE ŘEŠENO V RÁMCI VYBRANÉHO DODAVATELE A PŘEDLOŽENA GP KE SCHVÁLENÍ

LEGENDA STŘECH :

VEŠKERÉ SKLADBY STŘEŠNÍHO PLÁŠTĚ MUSÍ SPLŇOVAT POŽADAVKY PBŘ, ZVLÁŠTĚ PAK NA INDEX ŠÍŘENÍ PLAMENE

A – BETONOVÁ DLAŽBA NA VHODNÝCH REKTIFIKOVATELNÝCH PODLOŽKÁCH, DLAŽBA MRAZUVZDORNÁ PROTISKLUZNÁ (NAPŘ. 400/400/40 MM), HYDROIZOLAČNÍ PVC-P FÓLIE, viz. SKLADBY NAŠLAPNÉ VRSTVY PODLAH TERAS BUDOU TŘÍDY REAKCE NA OHEŇ AFL – VIZ. POŽADAVKY "PBŘ"

B – BETONOVÁ DLAŽBA NA VHODNÝCH PODLOŽKÁCH KONSTANTNÍ VÝŠKY v=~15 mm, MRAZUVZDORNÁ PROTISKLUZNÁ (NAPŘ. 400/400/40 MM), HYDROIZOLAČNÍ PVC-P FÓLIE viz. SKLADBY, NAŠLAPNÉ VRSTVY PODLAH TERAS BUDOU TŘÍDY REAKCE NA OHEŇ AFL – VIZ. POŽADAVKY "PBŘ"

C – KAČÍREK (VHODNÉ PRANÉ ŘÍČNÍ KAMENIVO), HYDROIZOLAČNÍ PVC-P FÓLIE viz. SKLADBY, STŘEŠNÍ PLÁŠŤ MUSÍ SPLŇOVAT POŽADAVKY PBŘS

D – INTENZIVNÍ ZELEŇ TRÁVNÍKOVÉHO TYPU, HYDROIZOLAČNÍ PVC-P FÓLIE viz. SKLADBY, STŘEŠNÍ PLÁŠŤ MUSÍ SPLŇOVAT POŽADAVKY PBŘS, TL. SUBSTRÁTU, OSAZOVACÍ PLÁN ŘEŠENY V RÁMCI PD ZELENÝCH STŘECH

E – INTENZIVNÍ ZELEŇ: STROMY, KEŘOVÁ, BYLINNÉ PATRO HYDROIZOLAČNÍ PVC-P FÓLIE viz. SKLADBY, STŘEŠNÍ PLÁŠŤ MUSÍ SPLŇOVAT POŽADAVKY PBŘS, TL. SUBSTRÁTU, OSAZOVACÍ PLÁN ŘEŠENY V RÁMCI PD ZELENÝCH STŘECH

F – EXTENZIVNÍ ZELEŇ: ROZCHODNÍKOVÁ, SUCHOMILNÉ ROSTLINY, HYDROIZOLAČNÍ PVC-P FÓLIE viz. SKLADBY, STŘEŠNÍ PLÁŠŤ MUSÍ SPLŇOVAT POŽADAVKY PBŘS, TL. SUBSTRÁTU, OSAZOVACÍ PLÁN ŘEŠENY V RÁMCI PD ZELENÝCH STŘECH

G – STŘEŠNÍ HYDROIZOLAČNÍ FÓLIE Z MĚKČENÉHO PVC-P viz. SKLADBY, URČENÁ K MECHANICKÉMU KOTVENÍ, ODOLNÁ ÚV ZÁŘENÍ, STŘEŠNÍ PLÁŠŤ MUSÍ SPLŇOVAT POŽADAVKY PBŘS

SCHÉMA SKLADBY VÝKRESŮ

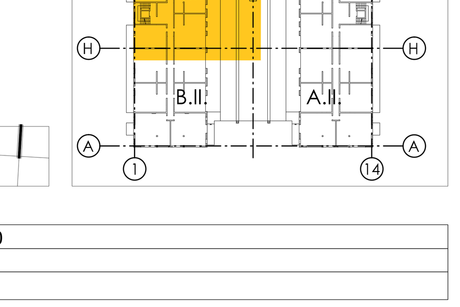

DATUM VYDÁNÍ: 30.4.2020

Index	Datum	Popis revize
–	–	–

VÝŠKOVÝ SYSTÉM - Bpv
POLOHOVÝ SYSTÉM - JTSK
±0,000=PODLAHA 1.NP KOMERČ. PROSTORU
PROJEKTOVÁ DOKUMENTACE JE ZPRACOVÁNA V ROZSAHU PRO PROVÁDĚNÍ STAVBY! ±0,000=389,63

Brůha a Krampera architekti, spol. s r.o.
PROJEKČNÍ A INŽENÝRSKÁ KANCELÁŘ, VODNÍ 12/42, 370 06 ČESKÉ BUDĚJOVICE tel. 387 425 213 info@bkarchitekti.cz

	VEDOUCÍ PROJEKTANT	ZODPOVĚDNÝ PROJEKTANT	KRESLIL
BRŮHA KRAMPERA ARCHITEKTI	ING. ARCH. J. BRŮHA	ING. ARCH. J. BRŮHA	ING. T. BROM
	ING. V. KRAMPERA	ING. V. KRAMPERA	R. SCHÖNBAUER DIS.

INVESTOR Rezidence Oskarka s.r.o., Dlouhá 727/39, Staré Město, 11000 Praha 1

AKCE **Rezidence OSKARKA**
k.ú. ČESKÉ BUDĚJOVICE 2

ČÍSLO VÝKRESU: 04.B.I
ČÍSLO PARÉ:

VÝKRES: PŮDORYS 2.NP – ČÁST B.I

STUPEŇ	PROVÁDĚCÍ PD	MĚŘÍTKO	1:50	DATUM	DUBEN 2020
FORMÁT	21xA4	ČÍSLO ZAKÁZKY	19–051		