LEGENDA

- A — PROSKLENNÁ OMÍTKA - BÍLÁ (OMÍTKA PŘÍSNÉ BAREVNOSTI BUDE UVEDENA ARCHITEKTEM NA ZÁKLADĚ PROVEDENÝCH VZORKŮ)
- B — PROSKLENNÁ OMÍTKA - STŘEDNĚ TMAVÁ (BARVY DLE ČSN 73 0862 - PŘÍSNÁ BAREVNOST BUDE UVEDENA ARCHITEKTEM NA ZÁKLADĚ PROVEDENÝCH VZORKŮ)
- C — PROSKLENNÁ OMÍTKA - TMAVĚ ŠEDÁ (BARVY DLE ČSN 73 0862 - PŘÍSNÁ BAREVNOST BUDE UVEDENA ARCHITEKTEM NA ZÁKLADĚ PROVEDENÝCH VZORKŮ)
- D — OBKLAD MATOVÉ TEXTURY - POHLED 420 (BAREVNOST A TEXTURA BUDE UVEDENA ARCHITEKTEM NA ZÁKLADĚ PROVEDENÝCH VZORKŮ)
- E — POHLEDOVÝ BETON - BARVA PŘÍRODNÍ, SLOHOVÁNÍ A BARVA SLEDNOUCÍHO MĚSÍCE
- F — POHLEDOVÝ BETON - BARVA BÍLÁ, SLOHOVÁNÍ MĚSÍCE
- G — POHLEDOVÝ BETON - BARVA TMAVĚ ŠEDÁ, SLOHOVÁNÍ MĚSÍCE
- H — VÝPLNĚ STAVEBNÍ - ZASKLÍVACÍ STĚNY VČETNĚ VÝPLNÍ A OSAZOVACÍCH RÁMŮ – SCHÉMATICKÉ ZOBRAZENÍ - PŘESNÉ + MATNÉ KOMBINACE, BAL. ZÁBRADLÍ BUDOU UVEDENY ARCHITEKTEM VE STUPNI PD
- CH — ZAKRÝVÁNÍ VRAKU - SOKLŮ - PODROBNĚNÍ DLE POŽADAVKU PROTEJE ST., RÁL 9016
- I — VÝPLNĚ STAVEBNÍ - PLASTOVÉ PROFILY S PŘEROVÁNÍM TEPELNÝM MOSTEM (BAREVNOST RÁMŮ RAL 9016)
- J — VÝPLNĚ STAVEBNÍ - PLASTOVÉ PROFILY S PŘEROVÁNÍM TEPELNÝM MOSTEM (BAREVNOST RÁMŮ - EXTERIÉR + INTERIÉR FOLIE IMITACE RAL 7016)
- K — SPOLEHLIVÉ, SVĚTLÝ A KLOUZKÝ POVRCH - KONTAKTNÍ ZATEPLOVACÍ SYSTÉMOVÉ PROVEDENÍ - LAMELOVÝ PODHLEDOVÝ PLECH V BAREVNÉM PROVEDENÍ RAL 7047
- K.1 — SPOLEHLIVÉ A KLOUZKÝ POVRCH - SYSTÉMOVÉ PROVEDENÍ - LAMELOVÝ PODHLEDOVÝ PLECH V BAREVNÉM PROVEDENÍ RAL 7047
- L — OCELOVÉ A ZÁMEČNICKÉ EXTERIÉROVÉ PRVKY - SCHÉMATICKÉ ZOBRAZENÍ - PŘESNÉ + MATNÉ KOMBINACE, RAL 7016 (BUDE MĚŘÍT PLOT)
- M — VÝPLŇ ZÁBRADLÍ - LAMINOVANÉ BEZPEČNÉ PLOCHY RAL 7032 (ZOHLEDNĚNÍ DLE VÝKRESŮ "ZABLEDY PRAVÉ PSY") (PŘESNÁ BAREVNOST BUDE UVEDENA ARCHITEKTEM VE STUPNI PD)
- N — VÝPLŇ ZÁBRADLÍ - SKLO BEZPEČNÉ (POVRCHOVĚ UPRAVENÉ VČ. VRAKU "ZABLEDY PRAVÉ PSY")
- O — KOTVACÍ ZÁMRSKA - ZELENÁ FASÁDA S PROSTŘEDNÍKEM SPOJOVÉ STŘEDOVÉ SKLADBY (SMRŽ. SYSTÉM LKO-0)
- P — POHLEDOVÉ PŘÍZEMNÍ KRYTÍ POLOVINA SALONE KOMORNÍCH ZELENÍ V SYSTÉM SPOLEHLIVÉM (ZÁ – RAL 7016 (PŘESNÁ BAREVNOST BUDE UVEDENA ARCHITEKTEM VE STUPNI PD))
- R — PROSTŘEDNÍKEM FASÁDA – KLIMATICKÁ KAZETA – BARVA ŠEDÁ TEZA – RAL 7047 (BARVY, ZOHLEDNĚNÍ VÝKRESŮ "ZABLEDY PRAVÉ PSY") (PŘESNÁ BAREVNOST BUDE UVEDENA ARCHITEKTEM VE STUPNI PD)
- R.1 — ZÁSTŘEŠNÉ SPOLEHLIVÉM PROSTŘEDNÍKEM ZELENÁ FASÁDA – BARVA ŠEDÁ TEZA – RAL 7047 (ZOHLEDNĚNÍ VÝKRESŮ "ZABLEDY PRAVÉ PSY")
- S — PROSTŘEDNÍKEM FASÁDA – OBKLAD KLINKOVÝM PÁSKEM – BARVA ANTRACIT – RAL 7016 (PŘESNÁ BAREVNOST BUDE UVEDENA ARCHITEKTEM VE STUPNI PD)
- T — KOMÍN – TRVALÝCH KOMÍNOVÝ SYSTÉM S PŘEVODEM KOUŘOVÝ DVOŘE SCHÉDEL PŘÍMÉTER 360MM HPS BARVA ŠEDNÁ RAL – 9017
- U — ČÍSLO PRAVÝ – POTŘEBÉ, KONCOVÉ ELEMENTY, MŘÍŽE ATD.....
- V — SZKOSTLÁ ZELEŇ – ZAHRADA – INTENZIVNÍ ZELEŇ – STROMY, KEŘE A BYLINNÉ PATRO
- X — SZKOSTLÁ ZELEŇ – STŘEŠNÍ ZAHRADA
- Y — STŘEŠNÍ KRYTINA – STŘEŠNÍ HYDROIZOLAČNÍ FÓLIE Z MODIFIKOVANÉHO PVC-P TL. 1,5 MM – STŘEŠNÍ TEZA
- Y — DLAŽDICE LEŽÍ NA PODKLADU – PROVEDENÍ DLE POZICE, BARVOVÉ ŠLADĚNÍ S OKOLNÍ PLOCHOU
- Z — VÝPLŇ ZÁBRADLÍ - HLINÍKOVÉ LAMELY RAL 8019 (ZOHLEDNĚNÍ VÝKRESŮ "ZABLEDY PRAVÉ PSY") (PŘESNÁ BAREVNOST BUDE UVEDENA ARCHITEKTEM VE STUPNI PD)

VŠEOBECNÁ POZNÁMKA :
- PŘESNÁ BAREVNOST A PROVEDENÍ VEŠKERÝCH POVRCHŮ (BARVA) A "POP" BUDE UVEDENA PO SCHVÁLE S INVESTOREM A ZE PŘÍSLUŠNÝCH VZORKŮ NA ZÁKLADĚNÉ ARCHITEKTEM NÁVRHU (V SOUVISLOSTI S ARCHITEKTEM A ČÍ)
- PŘI STAVBĚ BUDOU DODRŽENY POŽADAVKY PŘÍSLUŠNÉ BEZPEČNOSTNÍHO ŘEŠENÍ STAVBY (PBŘ), KTERÉ JE NEZBYTNÉ DODRŽET ČÍSTO PROJEKTU PSP.

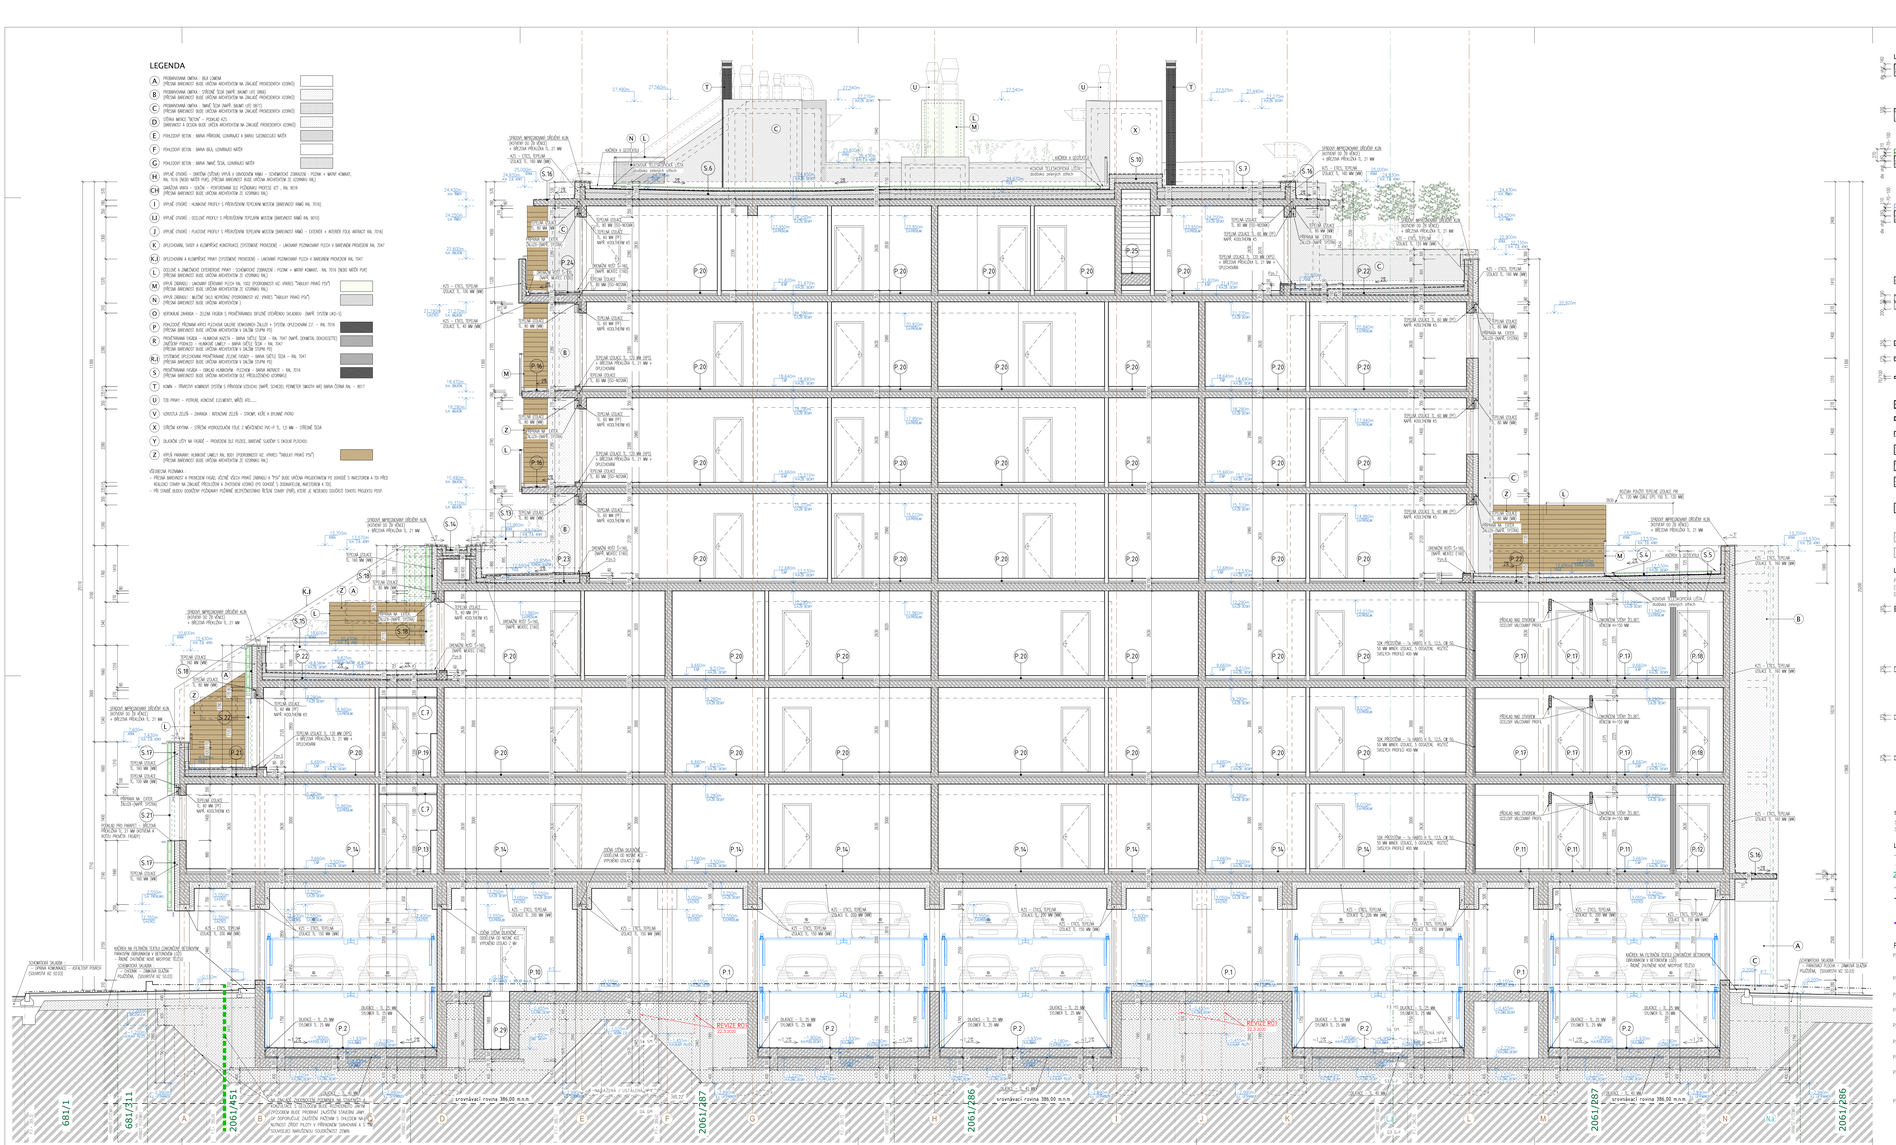
SPOJOVÁ MŘÍŽKA 1,25 MM
SPOJOVÁ MŘÍŽKA 1,25 MM
SPOJOVÁ MŘÍŽKA 1,25 MM