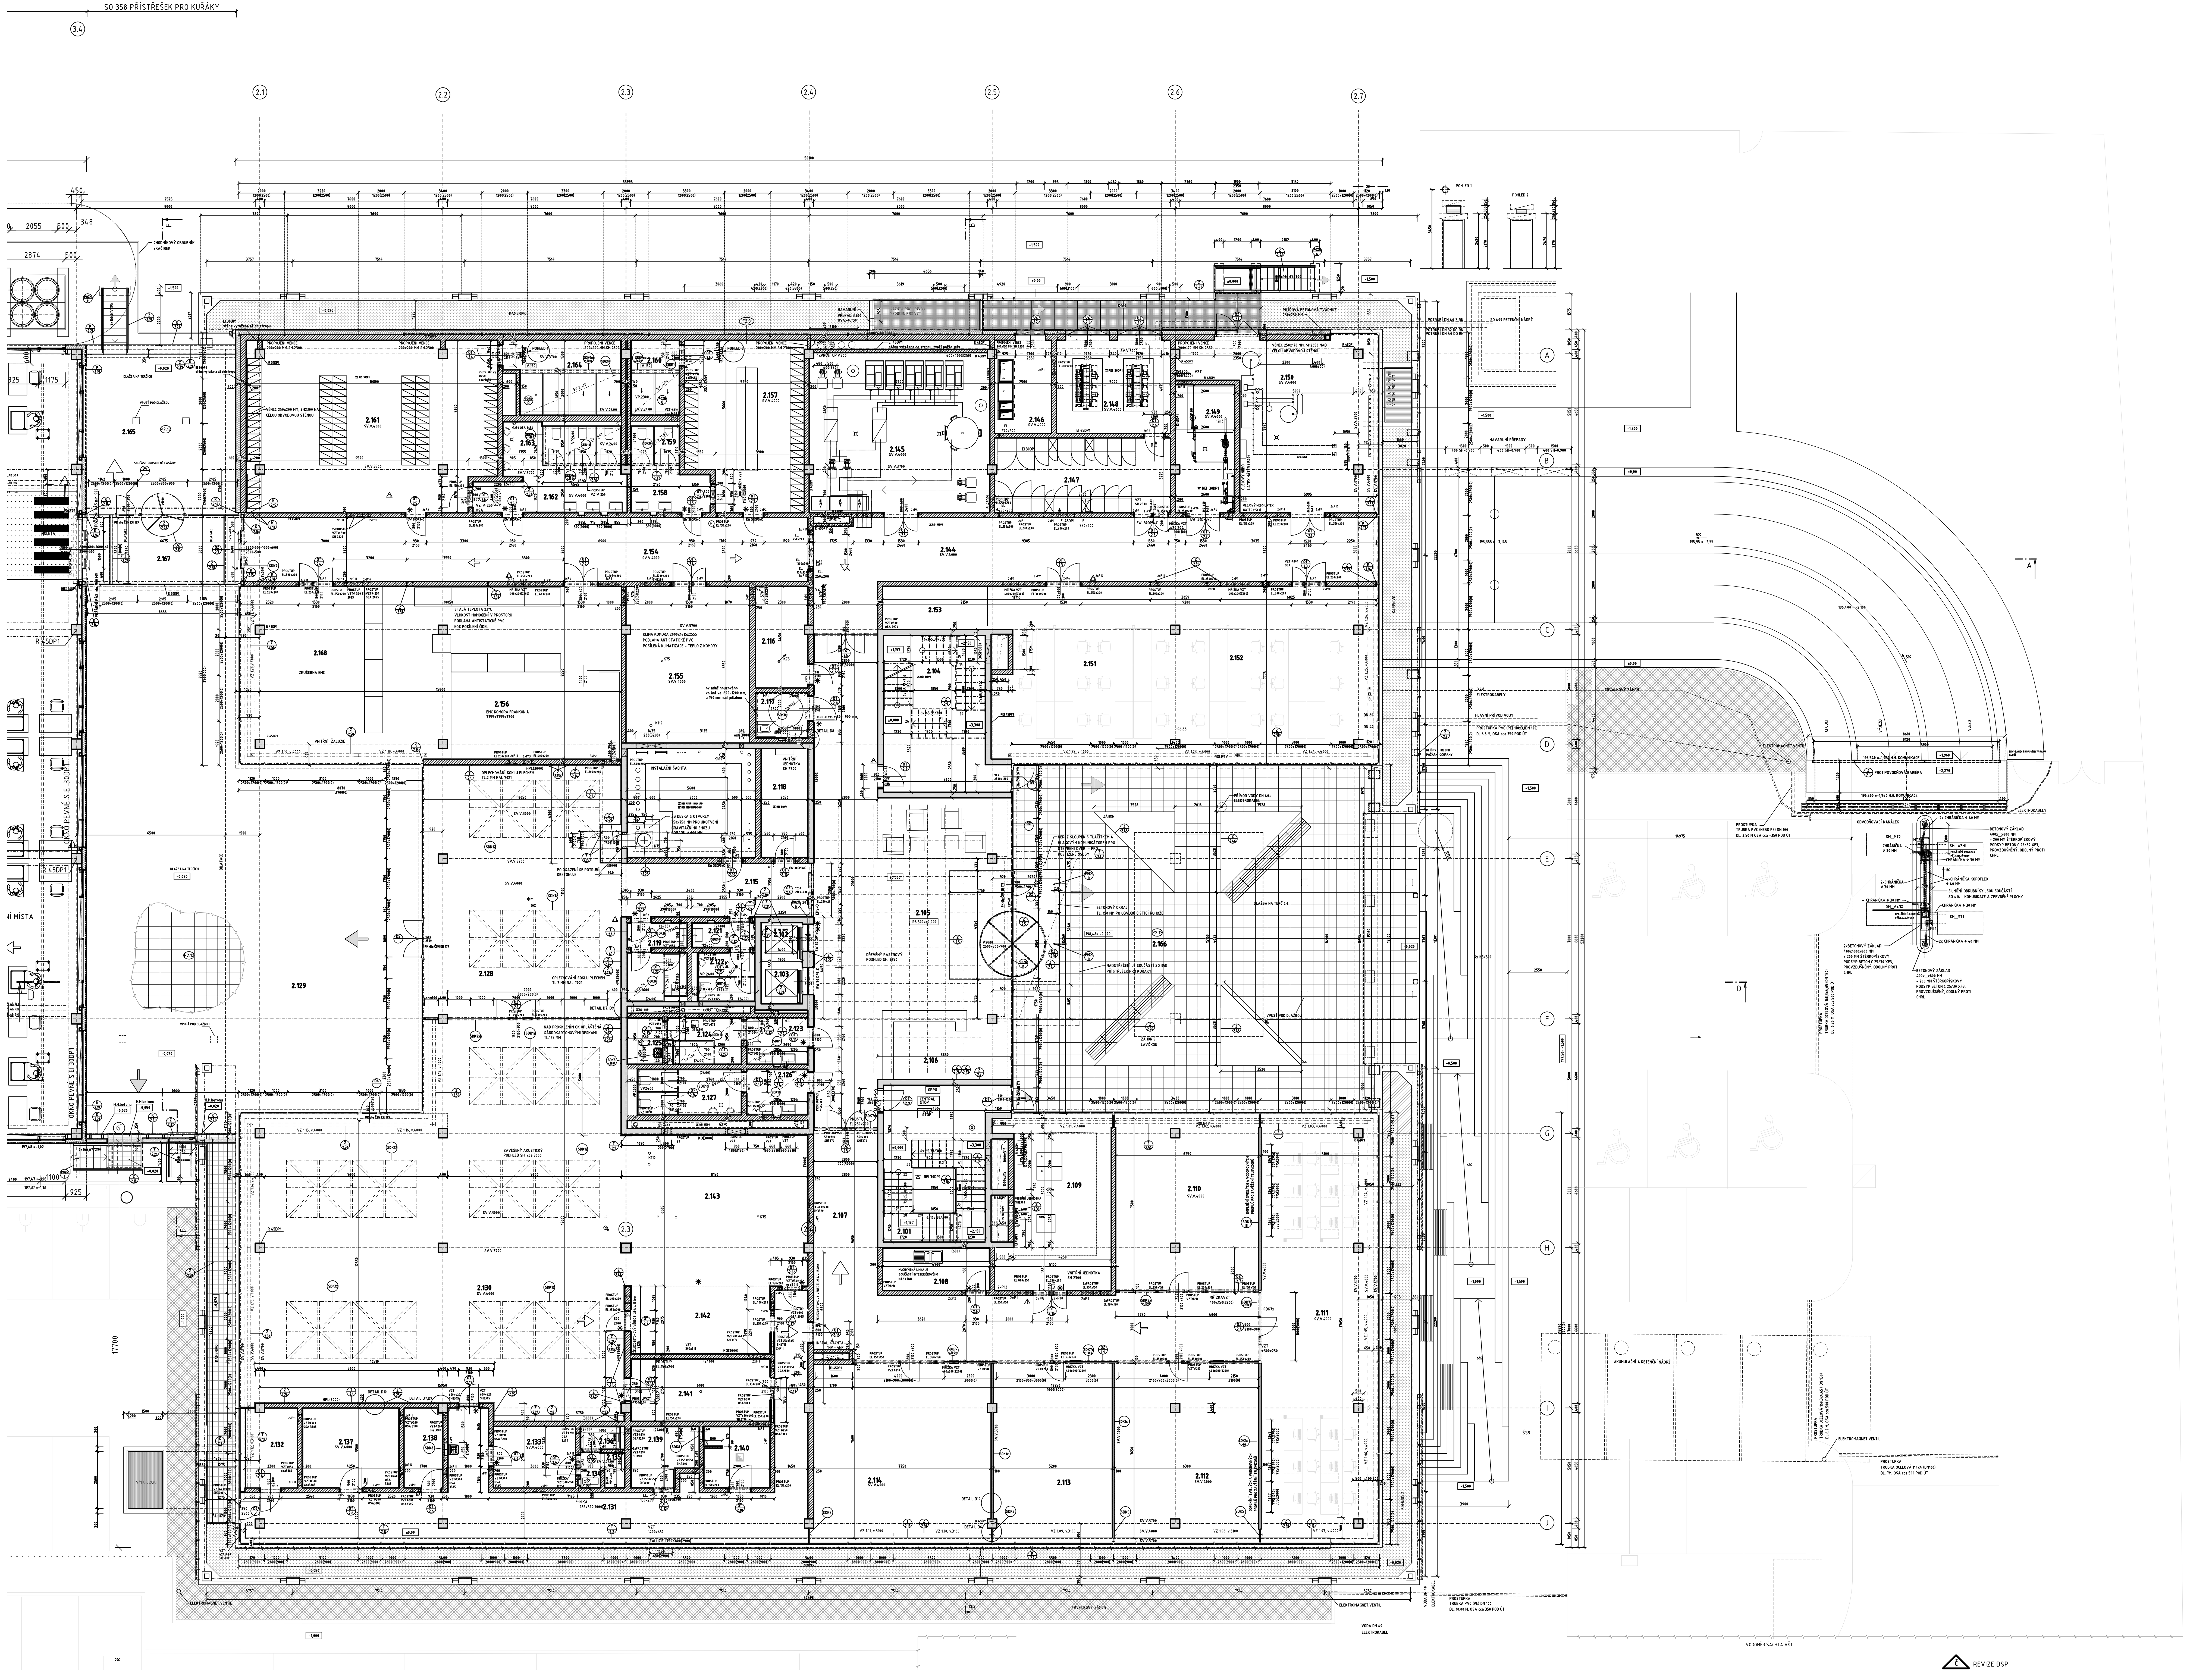
SO 358 PŘÍSTŘEŠEK PRO KUŘÁKY
3.4
2.1
2.2
2.3
2.4
2.5
2.6
2.7
A
B
C
D
E
F
G
H
I
J
POHLED 1
POHLED 2
CHODNÍKOVÝ OBRUBNÍK +KAČÍREK
KAMENIVO
ŠACHTA PRO PŘÍVOD VZDUCHU PRO VZT
HAVARIJNÍ PŘEPAD ⌀300
PILÍŘOVÁ BETONOVÁ TVÁRNICE 250x250 MM
SO 409 RETENČNÍ NÁDRŽ
POTRUBÍ DN 40 Z RN
POTRUBÍ DN 32 DO RN
POTRUBÍ DN 40 DO RN
HAVARIJNÍ PŘEPADY
2.165
DLAŽBA NA TERČÍCH
VPUSŤ POD DLAŽBOU
SOUČÁST PROSKLENÉ FASÁDY
2.167
2.161
VĚNEC 250x200 MM, SH2300 NAD CELOU OBVODOVOU STĚNOU
2.164
2.163
2.162
2.160
2.159
2.158
2.157
2.145
2.146
2.148
2.147
2.149
2.150
OLEJOVÝ NEBO LATEX NÁTĚR (1500)
2.154
2.144
2.168
ZKUŠEBNA EMC
STÁLÁ TEPLOTA 23°C
VLHKOST HOMOGENÍ V PROSTORU
PODLAHA ANTISTATICKÉ PVC
EOS POSÍLENÍ ČIDEL
2.156
EMC KOMORA FRANKONIA 7355x3755x3300
VNITŘNÍ ŽALUZIE
2.155
KLIMA KOMORA 2000x1415x2555
PODLAHA ANTISTATICKÉ PVC
POSÍLENÁ KLIMATIZACE – TEPLO Z KOMORY
ovladač nouzového volání ve. 600–1200 mm, a 150 mm nad pdlahou
2.116
2.117
2.153
2.104
2.151
2.152
ROLETY
2.118
INSTALAČNÍ ŠACHTA
VNITŘNÍ JEDNOTKA SH 2300
ŽB DESKA S OTVOREM 750x750 MM PRO UKOTVENÍ GRAVITAČNÍHO SHOZU ODPADU ⌀ 600 MM
OPLECHOVÁNÍ SOKLU PLECHEM TL.2 MM RAL 7021
PO OSAZENÍ SE POTRUBÍ OBETONUJE
2.128
2.129
ŠNÍ MÍSTA
OKNO PEVNÉ S EI 30DP1
2.115
2.105
DŘEVĚNÝ RAŠTROVÝ PODLHED SH. 3250
2.119
2.121
2.122
2.102
2.103
2.166
ZÁHON
DLAŽBA NA TERČÍCH
NEREZ SLOUPEK S TLAČÍTKEM A HLASOVÝM KOMUNIKÁTOREM PRO OTEVŘENÍ DVEŘÍ – PRO POSTIŽENÉ OSOBY
BETONOVÝ OKRAJ TL. 150 MM PO OBVODU ČISTÍCÍ ROHOŽE
NADSTŘEŠENÍ JE SOUČÁSTÍ SO 358 PŘÍSTŘEŠEK PRO KUŘÁKY
PŘÍVOD VODY DN 40+ ELEKTROKABEL
ZÁHON S LAVIČKOU
VPUSŤ POD DLAŽBOU
NAD PROSKLENÍM OK OPLÁŠTĚNÁ SÁDROKARTONOVÝMI DESKAMI TL.125 MM
2.124
2.125
2.123
2.126
2.127
2.106
2.143
ZAVĚŠENÝ AKUSTICKÝ PODHLED SH cca 3000
2.107
2.101
CENTRAL STOP
TOTAL STOP
2.108
KUCHYŇSKÁ LINKA JE SOUČÁSTÍ INTETERIÉROVÉHO NÁBYTKU
2.109
2.110
2.111
2.130
2.142
2.141
2.132
2.137
2.138
2.133
2.134
2.135
2.136
2.139
2.140
2.131
NIKA 285x390(1000)
2.114
2.113
2.112
DOPLNĚNÍ SVISLÝCH A VODOROVNÝCH PROFILŮ PRO ZAVĚŠENÍ TELEVIZORŮ
VÝFUK ZDKT
17700
ELEKTROMAGNET.VENTIL
TRVALKOVÝ ZÁHON
VODA DN 40
ELEKTROKABEL
PROSTUPKA TRUBKA PVC (PE) DN 100 DL. 10,00 M, OSA cca 350 POD ÚT
VODOMĚR.ŠACHTA VŠ1
AKUMULAČNÍ A RETENČNÍ NÁDRŽ
PROSTUPKA TRUBKA OCELOVÁ 114x4 (DN100) DL. 7M, OSA cca 500 POD ÚT
PROSTUPKA TRUBKA OCELOVÁ 168,3x4,65 (DN 150) DL. 6,2 M, OSA cca 500 POD ÚT
ŠS9
SLB ELEKTROKABELY
HLAVNÍ PŘÍVOD VODY
PROSTUPKA PVC (PE) 110x3 (DN 100) DL.6,5 M, OSA cca 350 POD ÚT
KLÍČOVÝ TREZOR POŽÁRNÍ OCHRANY
TRVALKOVÝ ZÁHON
ELEKTROMAGNET.VENTIL
PROTIPOVODŇOVÁ BARIÉRA
196,540 =-1,960 H.H. KOMUNIKACE
196,560 =-1,940 H.H. KOMUNIKACE
CHODCI
VÝJEZD
VJEZD
PROSTUPKA TRUBKA PVC (NEBO PE) DN 100 DL. 3,50 M OSA cca -350 POD ÚT
ODVODŇOVACÍ KANÁLEK
SM_MT2
SM_AZN1
SM_AZN2
SM_MT1
CHRÁNIČKA ⌀ 30 MM
2x CHRÁNIČKA ⌀ 40 MM
4xCHRÁNIČKA KOPOFLEX ⌀ 40 MM
SILNIČNÍ OBRUBNÍKY JSOU SOUČÁSTÍ SO 414 – KOMUNIKACE A ZPEVNĚNÉ PLOCHY
2xBETONOVÝ ZÁKLAD 400x1000x800 MM + 200 MM ŠTĚRKOPÍSKOVÝ PODSYP BETON C 25/30 XF3, PROVZDUŠNĚNÝ, ODOLNÝ PROTI CHRL
BETONOVÝ ZÁKLAD 400x_x800 MM + 200 MM ŠTĚRKOPÍSKOVÝ PODSYP BETON C 25/30 XF3, PROVZDUŠNĚNÝ, ODOLNÝ PROTI CHRL
ELEKTROKABELY
6%
5%
1%
-1,500
-1,000
±0,00
-0,020
-0,500

LEGENDA MATERIÁLŮ

- ▭ ŽELEZOBETON MONOLITICKÝ
- ▨ ZDIVO Z CIHELNÝCH BROUŠENÝCH BLOKŮ TL. 200-300 mm NA CELOPLOŠNOU ZDÍCÍ MALTU – VNITŘNÍ JEDNOVRSTVÁ (JÁDRO+ŠTUK) VÁPENOCEMENTOVÁ OMÍTKA
- ▨ PŘÍČKOVÉ ZDIVO Z CIHELNÝCH BROUŠENÝCH BLOKŮ TL. 100-150 mm NA CELOPLOŠNOU ZDÍCÍ MALTU – VNITŘNÍ JEDNOVRSTVÁ (JÁDRO+ŠTUK) VÁPENOCEMENTOVÁ OMÍTKA
- ▭ TEPELNÁ NEBO AKUSTICKÁ IZOLACE (STŘECHY, PODLAHY, STĚNY)
- ▨ PROSTÝ (PODKLADNÍ) BETON
- ▩ PODSYP/ZÁSYP HUTNĚNÉ DRCENÉ KAMENIVO NEBO BET. RECYKLÁT fr. 0-32, 0-63 mm
- ▩ ZÁSYP HUTNĚNÁ ZEMINA
- ▨ ZEMINA
- ▭ OBVODOVÝ PLÁŠŤ SO 352
  1. KONTAKTNÍ ZATEPLOVACÍ SYSTÉM (ETICS)
  - TENKOVRSTVÁ PROBARVENÁ PASTOVITÁ OMÍTKA
  - MINERÁLNÍ DESKY S PODÉLNOU ORIENTACÍ VLÁKEN TL. 200 mm
  2. ŽB MONOLITICKÁ STĚNA TL. 200 mm
- ▭ OBVODOVÝ PLÁŠŤ SO 352-SEVER + ZÁPAD (PO SPOJ. KORIDOR)
  1. KONTAKTNÍ ZATEPLOVACÍ SYSTÉM (ETICS)
  - TENKOVRSTVÁ PROBARVENÁ PASTOVITÁ OMÍTKA
  - MINERÁLNÍ DESKY S PODÉLNOU ORIENTACÍ VLÁKEN TL. 200 mm
  2. ZDIVO Z CIHELNÝCH BROUŠENÝCH BLOKŮ TL. 250 mm NA CELOPLOŠNOU ZDÍCÍ MALTU
  - VNITŘNÍ JEDNOVRSTVÁ (JÁDRO+ŠTUK) VÁPENOCEMENTOVÁ OMÍTKA
- ▭ PŘÍČKY SO 352- SÁDROKARTONOVÉ TL. 100-125 mm
  - JEDNODUCHÉ NEBO DVOJITÉ OPLÁŠTĚNÍ
  - VÝPLŇ MINERÁLNÍ VLNA
- ▭ PŘÍČKY SO 352 – SKLENĚNÉ BEZRÁMOVÉ
  - JEDNODUCHÉ NEBO ZDVOJENÉ ZASKLENÍ

SPECIFIKACE PŘEKLADŮ

NOSNÝ PŘEKLAD DO ZDIVA Z CIHELNÝCH BLOKŮ	P1- PRO OTVOR DO 750 MM	např. PTH 7 -1 000	KS 49
	P2- PRO OTVOR DO 1000 MM	např. PTH 7 - 1250	KS 74
	P3- PRO OTVOR DO 1250 MM	např. PTH 7 - 1500	KS 2
	P4- PRO OTVOR DO 1500 MM	např. PTH 7 - 1750	KS 24
	P5- PRO OTVOR DO 1750 MM	např. PTH 7 - 2000	KS 2
	P6- PRO OTVOR DO 2000 MM	např. PTH 7 - 2500	KS 4
	P10-PRO OTVOR 250 MM	L 50x5 DL 500 MM	KS 32
	P11- PRO OTVOR DO 300 MM	L 50x5 DL 550 MM	KS 34
	P12- PRO OTVOR DO 350 MM	L 50x5 DL. 600 MM	KS 8
	P13- PRO OTVOR DO 400 MM	L 50x5 DL.650 MM	KS 6

POZNÁMKY:

POZN a – TĚSNĚNÍ SVISLÝCH I VODOROVNÝCH DILATAČNÍCH SPÁR KOLEM SDRUŽENÝCH VÝTAHOVÝCH ŠACHET (ROZHRANÍ POŽÁRNÍCH ÚSEKŮ) POŽÁRNĚ UTĚSNĚNO (EPS + PROTIPOŽÁRNÍ UCPÁVKA)

POZN n – ODVODNĚNÍ VENKOVNÍHO ČISTÍCÍHO KOBERCE- PŘI BETONÁŽI PODLAHOVÉ DESKY, VYTAŽENÉ PŘED FASÁDU POD PLOCHU VENKOVNÍHO ČISTÍCÍHO KOBERCE POLOŽENA 2xVODOVODNÍ TRUBKA PE DN50 S KOLENEM DL. cca 0,5 M. VODA SVEDENA DO PROSTORU POD VENKOVNÍ DLAŽBOU NA TERČÍCH

POZN o – SPRCHY BEZ VANIČEK - SPÁDOVÁ VRSTVA
- KERAMICKÁ SLINUTÁ VELKOFORMÁTOVÁ DLAŽBA TL. 10 MM
- JEDNOSLOŽKOVÁ HMOTA NA BÁZI CEMENTU PRO LEPENÍ KERAMICKÝCH OBKLADŮ A DLAŽEB TL. 3-5MM
- JEDNOSLOŽKOVÝ HYDROIZOLAČNÍ DISPERZ. NÁTĚR - 2x
- PENETRAČNÍ NÁTĚR NA BÁZI AKRYLÁTOVÉ DISPERZE
- SPÁDOVÁ VRSTVA - BETONOVÝ POTĚR VE SPÁDU 65-30MM
- JEDNOSLOŽKOVÝ HYDROIZOLAČNÍ DISPERZ. NÁTĚR - 2x
- PENETRAČNÍ NÁTĚR NA BÁZI AKRYLÁTOVÉ DISPERZE
- CEMENTOVÝ LITÝ POTĚR TL. 55 MM
- PE FÓLI
- STABILIZOVANÉ DESKY Z PĚNOVÉHO POLYSTYRENU TL. 130 MM
- ŽB. STROPNÍ DESKA

POZN p – DO DILATAČNÍ SPÁRY MEZI PODLAHOVÝMI DESKAMI NA ROZHRANÍ VNĚJŠÍHO A VNITŘNÍHO ČISTÍCÍHO KOBERCE VLOŽEN MIRELON T. 10 MM

ZÁKLADY POD VENKOVNÍ SCHODIŠTĚ

3 ks	POZN r	ZÁKLADOVÝ PÁS 400 x 1350 x VÝŠKY 800mm, PRO VENKOVNÍ SCHODIŠTĚ, Z PROSTÉHO BETONU C 25/30 XC4. HORNÍ ÚROVEŇ -1,100m. PODSYP POD PÁSY MUSÍ BÝT ZHUTNĚNÝ.
1 ks	POZN ř	ZÁKLADOVÝ PÁS 400 x 1350 x VÝŠKY 800mm, PRO VENKOVNÍ SCHODIŠTĚ, Z PROSTÉHO BETONU C 25/30 XC4. HORNÍ ÚROVEŇ -1,600m. PODSYP POD PÁSY MUSÍ BÝT ZHUTNĚNÝ.
3 ks	POZN s	ZÁKLADOVÝ PÁS 400 x 1250 x VÝŠKY 800mm, PRO VENKOVNÍ SCHODIŠTĚ, Z PROSTÉHO BETONU C 25/30 XC4. HORNÍ ÚROVEŇ -1,600m. PODSYP POD PÁSY MUSÍ BÝT ZHUTNĚNÝ.

SPECIFIKACE CHRÁNIČEK KOPOFLEX

CHRÁNIČKA KOPOFLEX ⌀ 30 MM cca 12 BM
CHRÁNIČKA KURAFLEX ⌀ 40 MM cca 17 BM

SPECIFIKACE PŘECHODOVÝCH LIŠT

ZNAČENÍ NA VÝKRESE ✱
PODLAHOVÁ PŘECHODOVÁ LIŠTA NEREZOVÁ DL. 800 MM KS 15
DL. 900 MM KS 1
DL.1000 MM KS 1
DL.1550 MM KS 1
DL.6100 MM KS 1

ZNAČENÍ NA VÝKRESE ✱✱
PODLAHOVÁ DILATAČNÍ LIŠTA NEREZOVÁ DL. 800 MM KS 2

SPECIFIKACE SÁDROKARTONOVÝCH PŘÍČEK

SDK1 – SÁDROKARTONOVÁ PŘÍČKA RIGIPS SYSTÉM 3.40.02 MA CELKOVÁ TL. 100 MM, V.3400 (POD PRŮVLAKEM 3100) - 2.-4.NP
- SVISLÝ NOSNÝ PROFIL R-CW 75+PODLAHOVÝ PŘIPOJOVACÍ PROFIL R-UW 75, STROPNÍ PROFIL R-UW 75
- OPLÁŠTĚNÍ OBOUSTRANNĚ DESKAMI 1x MA (DF) (MODRÉ AKUSTICKÉ) 12,5MM
- VÝPLŇ MINERÁLNÍ VLNA TL. 60 MM (např. ISOVER AKU)
- VZDUCHOVÁ NEPRŮZVUČNOST Rw= 50dB BEZ KOREKCE (POŽADOVANÁ Rw'=37 dB)

SDK1x – SÁDROKARTONOVÁ PŘÍČKA RIGIPS SYSTÉM 3.40.02 MA CELKOVÁ TL. 100 MM, V.4000 (POD PRŮVLAKEM 3700) - 1.NP
- SVISLÝ NOSNÝ PROFIL R-CW 75+PODLAHOVÝ PŘIPOJOVACÍ PROFIL R-UW 75, STROPNÍ PROFIL R-UW 75
- OPLÁŠTĚNÍ OBOUSTRANNĚ DESKAMI 1x MA (DF) (MODRÉ AKUSTICKÉ) 12,5MM
- VÝPLŇ MINERÁLNÍ VLNA TL. 60 MM (např. ISOVER AKU)
- VZDUCHOVÁ NEPRŮZVUČNOST Rw= 50dB BEZ KOREKCE (POŽADOVANÁ Rw'=37 dB)

SDK2 – SÁDROKARTONOVÁ PŘÍČKA RIGIPS SYSTÉM 3.40.05 MA CELKOVÁ TL. 125 MM, V. 3400 (POD PRŮVLAKEM 3100) - 2.-4.NP
- SVISLÝ NOSNÝ PROFIL R-CW 75+PODLAHOVÝ PŘIPOJOVACÍ PROFIL R-UW 75, STROPNÍ PROFIL R-UW 75
- OPLÁŠTĚNÍ OBOUSTRANNĚ DESKAMI 2x MA (DF) (MODRÉ AKUSTICKÉ) 2x12,5MM
- VÝPLŇ MINERÁLNÍ VLNA TL. 60 MM (např. ISOVER AKU)
- VZDUCHOVÁ NEPRŮZVUČNOST Rw=59dB BEZ KOREKCE (POŽADOVANÁ Rw'= 50 dB)

SDK3 – SÁDROKARTONOVÁ PŘÍČKA OBLOUKOVÁ RIGIPS CELKOVÁ TL. 124 MM, V.3400 - 2.-4.NP
- SVISLÝ NOSNÝ PROFIL R-CW 100+PODLAHOVÝ PŘIPOJOVACÍ PROFIL R-UW 100, STROPNÍ PROFIL R-UW 100
- OPLÁŠTĚNÍ OBOUSTRANNĚ DESKAMI 2xRIFLEX 2x6MM
- VÝPLŇ MINERÁLNÍ VLNA TL. 60 MM (např. ISOVER PIANO)

SDK4 – SÁDROKARTONOVÁ PŘÍČKA OBLOUKOVÁ RIGIPS - ROVNÁ ČÁST CELKOVÁ TL. 124 MM, V.3400 -2.-4.NP
- SVISLÝ NOSNÝ PROFIL R-CW 100+PODLAHOVÝ PŘIPOJOVACÍ PROFIL R-UW 100, STROPNÍ PROFIL R-UW 100
- OPLÁŠTĚNÍ OBOUSTRANNĚ DESKAMI 2xRIFLEX 2x6MM
- VÝPLŇ MINERÁLNÍ VLNA TL. 60 MM (např. ISOVER PIANO)

SDK5 – REDUKOVANÉ NAPOJENÍ PŘÍČKY RIGIPS NA FASÁDNÍ SLOUPEK - CELKOVÁ TL. 55 MM - 1.-5.NP
- NOSNÉ PROFILY R-CD REDUKOVANÉ ČÁSTI + OBOUSTRANNĚ OCELOVÝ POZINKOVANÝ PLECH TL. 1 MM
- OPLÁŠTĚNÍ OBOUSTRANNĚ DESKAMI 1x MA (DF) (MODRÉ AKUSTICKÉ) 12,5 MM
- VÝPLŇ MINERÁLNÍ VLNA TL. 30 MM (např. ISOVER N)
- VZDUCHOVÁ NEPRŮZVUČNOST Rw=48dB BEZ KOREKCE

SDK6 – REDUKOVANÉ NAPOJENÍ PŘÍČKY RIGIPS NA FASÁDNÍ SLOUPEK - CELKOVÁ TL. 70 MM - 2.-4.NP
- SVISLÉ NOSNÉ PROFILY RIGISTIL C, VODOROVNÉ NOSNÉ PROFILY RIGISTIL U +OBOUSTRANNĚ OCELOVÝ POZINKOVANÝ PLECH TL. 1 MM
- OPLÁŠTĚNÍ OBOUSTRANNĚ DESKAMI 2x MA (DF) (MODRÉ AKUSTICKÉ) 2x12,5 MM
- VÝPLŇ MINERÁLNÍ VLNA TL. 20 MM (např. ISOVER N)
- VZDUCHOVÁ NEPRŮZVUČNOST Rw=51dB BEZ KOREKCE

SDK7 – SÁDROKARTONOVÁ PŘÍČKA RIGIPS SYSTÉM 3.40.03 MA CELKOVÁ TL. 125 MM (PÁS NAD PROSKLENÍM VÝŠKY 900mm, POD PRŮVLAKEM 600 MM)- V 2. - 4.NP NA OCELOVÉ ZAVĚŠENÉ KONSTRUKCI Z PROFILŮ 80/80
- SVISLÝ NOSNÝ PROFIL R-CW 100+PODLAHOVÝ PŘIPOJOVACÍ PROFIL R-UW 100, STROPNÍ PROFIL R-UW 100
- OPLÁŠTĚNÍ OBOUSTRANNĚ DESKAMI 1x MA (DF) (MODRÉ AKUSTICKÉ) 12,5MM (NEKOTVIT K VYNÁŠECÍ OCEL. KONSTRUKCI 80/80)
- VÝPLŇ MINERÁLNÍ VLNA TL. 60 MM (např. ISOVER AKU)
- VZDUCHOVÁ NEPRŮZVUČNOST Rw=50dB BEZ KOREKCE (POŽADOVANÁ Rw'= 37 dB)

SDK7x – SÁDROKARTONOVÁ PŘÍČKA RIGIPS SYSTÉM 3.40.03 MA CELKOVÁ TL. 125 MM (PÁS NAD PROSKLENÍM VÝŠKY 1000mm, POD PRŮVLAKEM 700 MM)- V 1. a 4.NP NA OCELOVÉ ZAVĚŠENÉ KONSTRUKCI Z PROFILŮ 80/80
- SVISLÝ NOSNÝ PROFIL R-CW 100+PODLAHOVÝ PŘIPOJOVACÍ PROFIL R-UW 100, STROPNÍ PROFIL R-UW 100
- OPLÁŠTĚNÍ OBOUSTRANNĚ DESKAMI 1x MA (DF) (MODRÉ AKUSTICKÉ) 12,5MM (NEKOTVIT K VYNÁŠECÍ OCEL. KONSTRUKCI 80/80)
- VÝPLŇ MINERÁLNÍ VLNA TL. 60 MM (např. ISOVER AKU)
- VZDUCHOVÁ NEPRŮZVUČNOST Rw=50dB BEZ KOREKCE (POŽADOVANÁ Rw'= 37 dB)

SDK7xx – SÁDROKARTONOVÁ PŘÍČKA RIGIPS SYSTÉM 3.40.03 MA CELKOVÁ TL. 125 MM (PÁS NAD PROSKLENÍM VÝŠKY 1500mm, POD PRŮVLAKEM 1200)- 4.NP NA OCELOVÉ ZAVĚŠENÉ KONSTRUKCI Z PROFILŮ 80/80
- SVISLÝ NOSNÝ PROFIL R-CW 100+PODLAHOVÝ PŘIPOJOVACÍ PROFIL R-UW 100, STROPNÍ PROFIL R-UW 100
- OPLÁŠTĚNÍ OBOUSTRANNĚ DESKAMI 1x MA (DF) (MODRÉ AKUSTICKÉ) 12,5MM (NEKOTVIT K VYNÁŠECÍ OCEL. KONSTRUKCI 80/80)
- VÝPLŇ MINERÁLNÍ VLNA TL. 60 MM (např. ISOVER AKU)
- VZDUCHOVÁ NEPRŮZVUČNOST Rw=50dB BEZ KOREKCE (POŽADOVANÁ Rw'= 37 dB)

SDK8 – SÁDROKARTONOVÁ PŘEDSTĚNA SAMOSTATNĚ STOJÍCÍ 3.22.00 RBI U ZÁVĚSNÉHO SYSTÉMU WC, VÝLEVKY- NA CELOU VÝŠKU MÍSTNOSTI (U VÝLEVKY V. 1800 MM)
- SVISLÝ NOSNÝ PROFIL R-CW 75 (a'=313mm) +PODLAHOVÝ PŘIPOJOVACÍ PROFIL R-UW 75, STROPNÍ PROFIL R-UW 75
- OPLÁŠTĚNÍ JEDNOSTRANNĚ DESKAMI 1xRBI (H2) (IMPREGNOVANÉ) 12,5MM

SDK9
- SÁDROKARTONOVÁ PŘÍČKA RIGIPS JEDNOSTRANNĚ OPLÁŠTĚNÁ CELKOVÁ TL. 82,5 MM (PÁS NAD SANITÁRNIMI STĚNAMI V. 1000 (NAD PRŮVLAKEM 700) - 2.-4.NP NA OCELOVÉ ZAVĚŠENÉ KONSTRUKCI Z PROFILŮ 80x80 MM
- SVISLÝ NOSNÝ PROFIL R-CW 75 (a'=313mm) +SPODNÍ PŘIPOJOVACÍ PROFIL R-UW 75, STROPNÍ PROFIL R-UW 75
- OPLÁŠTĚNÍ JEDNOSTRANNĚ DESKAMI 1xRBI (H2) (IMPREGNOVANÉ) 12,5MM

SDK9x
- SÁDROKARTONOVÁ PŘÍČKA RIGIPS JEDNOSTRANNĚ OPLÁŠTĚNÁ CELKOVÁ TL. 82,5 MM (PÁS NAD SANITÁRNIMI STĚNAMI V. 1500 (POD PRŮVLAKEM 1200) - 4.NP NA OCELOVÉ ZAVĚŠENÉ KONSTRUKCI Z PROFILŮ 80x80 MM
- SVISLÝ NOSNÝ PROFIL R-CW 75 (a'=313mm) +SPODNÍ PŘIPOJOVACÍ PROFIL R-UW 75, STROPNÍ PROFIL R-UW 75
- OPLÁŠTĚNÍ JEDNOSTRANNĚ DESKAMI 1xRBI (H2) (IMPREGNOVANÉ) 12,5MM

SDK9xx
- SÁDROKARTONOVÁ PŘÍČKA RIGIPS JEDNOSTRANNĚ OPLÁŠTĚNÁ CELKOVÁ TL. 82,5 MM (PÁS NAD SANITÁRNÍMI STĚNAMI) V. 1600 (POD PRŮVLAKEM 1300) - 1. a 4. NP NA OCELOVÉ ZAVĚŠENÉ KONSTRUKCI Z PROFILŮ 80x80 MM
- SVISLÝ NOSNÝ PROFIL R-CW 75 (a'=313mm) +SPODNÍ PŘIPOJOVACÍ PROFIL R-UW 75, STROPNÍ PROFIL R-UW 75
- OPLÁŠTĚNÍ JEDNOSTRANNĚ DESKAMI 1xRBI (H2) (IMPREGNOVANÉ) 12,5MM

SDK10 – SÁDROKARTONOVÝ PODHLED ZAVĚŠENÝ 4.10.13, DVOUÚROVŇOVÝ KŘÍŽOVÝ ROŠT - NAD SOCIÁLNÍM ZAŘÍZENÍM
- SÁDROKARTONOVÉ DESKY 1 x RBI (IMPREGNOVANÉ) TL. 12,5 MM
- PROFIL R-CD MONTÁŽNÍ 27/60/27, R-UD 27/28/27
- PROFIL R -CD NOSNÝ 27/60/27
- ZÁVĚSY, KŘÍŽOVÉ SPOJKY
- MINERÁLNÍ IZOLACE TL. 40 MM
- RYCHLOŠROUBY RIGIPS, KOTVENÍ DO STOPU , ZATMELENÍ SPÁR DLE TECHNOLOGIE RIGIPS

POZNÁMKA: V PODHLEDU POD VZDUCHOTECHNICKÝMI VENTILÁTORY BUDE PROVEDEN REVIZNÍ OTVOR 300x300MM

SDK11 – SÁDROKARTONOVÝ PODHLED ZAVĚŠENÝ 4.10.13, DVOUÚROVŇOVÝ KŘÍŽOVÝ ROŠT - NAD TELEFONNÍMI KABINAMI
- PERFOROVANÉ SÁDROKARTONOVÉ DESKY RIGITON RL 8-48 MM TL. 12,5 MM
- PROFIL R-CD MONTÁŽNÍ 27/60/27, R-UD 27/28/27
- PROFIL R -CD NOSNÝ 27/60/27
- ZÁVĚSY, KŘÍŽOVÉ SPOJKY
- MINERÁLNÍ IZOLACE TL. 40 MM
- RYCHLOŠROUBY RIGIPS, KOTVENÍ DO STOPU , ZATMELENÍ SPÁR DLE TECHNOLOGIE RIGIPS

SDK12
- PODHLED D+M Z AKUSTICKÝCH DESEK LIKO-S TL. 50 MM, DESKY TVARU TROJÚHELNÍKU , STRANY 1,2 x1,2 M, BARVA BÍLÁ , DESKY KOTVENY DO ŽB. KONSTRUKCE STROPU

POZNÁMKA!
- OCELOVÉ POZINKOVANÉ PROFILY VŠECH SÁDROKARTONOVÝCH PŘÍČEK OSADIT PŘES NAPOJOVACÍ ZVUKOIZOLAČNÍ TĚSNĚNÍ PŘÍMO NA STROPNÍ KONSTRUKCI (PŘED PROVEDENÍM PODLAH) (DLE DETAILU 5.40.03 PŘÍRUČKY RIGIPS-MODRÉ AKUSTICKÉ SYSTÉMY), ABY BYL PŘERUŠENÝ AKUSTICKÝ MOST.
- U ODKAZŮ SÁDROKARTONOVÝCH PŘÍČEK NA PŮDORYSECH OZNAČENÝCH HVĚZDIČKOU BUDOU PŘIDÁNY SVISLÉ A VODOROVNÉ PROFILY PRO VYNESENÍ TELEVIZORŮ

POZNÁMKA

- PŘI PROVÁDĚNÍ PODLAHOVÝCH VRSTEV SE KOLEM STĚN (10 MM) A SLOUPŮ(20MM) VLOŽÍ MIRELON.
- STYK ŽB.SLOUPU A ZDIVA (DO KAŽDÉ 2-HÉ SPÁRY VLOŽENA SPOJKA DO ZDIVA) DOKONALE UTĚSNĚN MALTOU.
- ŽELEZOBETONOVÉ PRVKY VIDITELNÉ V POHLEDU, BUDOU OPATŘENY PROTIPRAŠNÝM TRANSPARENTNÍM NÁTĚREM NA BETON,
- VE VŠECH POŽÁRNÍCH ÚSECÍCH BUDOU ŘEŠENY SVISLÉ A VODOROVNÉ SPÁRY:
- KOLEM VÝTAHOVÝCH ŠACHET BUDOU SVISLÉ I VODOROVNÉ DILATAČNÍ SPÁRY VYPLNĚNY IZOLACÍ DOTĚSNĚNOU SYSTÉMOVÝM UTĚSNĚNÍM
- STAVEBNÍ PROTIPOŽÁRNÍ UCPÁVKY V POŽÁRNĚ DĚLÍCÍCH KONSTRUKCÍCH BUDOU ŘEŠENY CERTIFIKOVANÝM ODZKOUŠENÝM SYSTÉMEM POŽÁRNÍ OCHRANY. NEJČASTĚJŠÍM ŘEŠENÍM JE POUŽITÍ IZOLACE JAKO VÝPLNĚ A PROTIPOŽÁRNÍHO ELASTICKÉHO TMELU NEBO NÁSTŘIKU JAKO FINÁLNÍHO TĚSNĚNÍ SPÁRY, MINERÁLNÍ IZOLACE MUSÍ SPLŇOVAT TYTO PARAMETRY: TŘ. REAKCE NA OHEŇ A1-A2, OBJEM. HMOTNOST 75-100 kg/m3, BOD TAVENÍ PŘES 1000 °C
- OSAZENÍ ZEMNÍCÍCH PÁSKŮ BUDE PROVEDENO DLE PROJEKTU ELEKTRO;
- NÁSTUPNÍ A VÝSTUPNÍ STUPNĚ SCHODIŠTĚ BUDOU JASNĚ BAREVNĚ OZNAČENY OPROTI BĚŽNÝM STUPŇŮM
- PŘESNÁ PŮDORYSNÁ A VÝŠKOVÁ POLOHA PROSTUPŮ BUDE UPŘESNĚNA NA STAVBĚ V SOUČINNOSTI S DANOU PROFESÍ
- VĚTRACÍ, KRYCÍ MŘÍŽKY (KROMĚ OSAZENÝCH VE DVEŘÍCH) JSOU SOUČÁSTÍ DODÁVKY PROFESE VZT
- U PŘECHODU MÍSTNOSTÍ S ROZDÍLNÝMI MATERIÁLY POVRCHŮ PODLAHY BUDE OSAZENA PŘECHODOVÁ LIŠTA
- VYBAVENÍ SOCIÁLNÍCH ZAŘÍZENÍ VČ. OSAZENÍ ZÁSOBNÍKŮ NA PAPÍROVÉ RUČNÍKY JE SOUČÁSTÍ PROJEKTU INTERIÉROVÉHO VYBAVENÍ
- OSAZENÍ LED PÁSKŮ DO SÁDROKARTONOVÝCH PODHLEDŮ NAD SOCIÁLNÍM ZAŘÍZENÍM JE ŘEŠENO V PROJEKTU INTERIÉROVÉHO VYBAVENÍ
- VENKOVNÍ DŘEVĚNÉ LAVIČKY NA VSTUPNÍM SCHODIŠTI A U KVĚTNÍKŮ PŘED HLAVNÍM VSTUPEM JSOU SOUČÁSTÍ INTERIÉROVÉHO VYBAVENÍ
- OTVORY DO PRŮMĚRU 250 MM BUDOU JÁDROVĚ VYVRTÁNY

PROJEKT INTERIÉROVÉHO VYBAVENÍ

V MÍSTNOSTECH SOCIÁLNÍHO ZAŘÍZENÍ BUDE OSAZENO LÍNIOVÉ LED OSVĚTLENÍ V SÁDROKARTONOVÉM PODHLEDU V RÁMCI SAMOSTATNÉHO PROJEKTU INTERIEROVÉHO VYBAVENÍ

UZEMNĚNÍ

- DO ŽELEZOBETONOVÝCH NOSNÝCH KONSTRUKCÍ BUDE ZABUDOVÁNA ZEMNÍCÍ SOUSTAVA OBJEKTU SYSTÉMEM VODIVĚ POSPOJOVANÉ VÝZTUŽE, DALŠÍCH ZEMNÍCÍCH ROZVODŮ A OCELOVÝCH ZEMNÍCÍCH DESEK- VIZ ČÁSTI PROJEKTŮ 17 HROMOSVOD A UZEMNĚNÍ, 02 STAVEBNÍ KONSTRUKCE - TVAR A 03 STAVEBNÍ KONSTRUKCE- VÝZTUŽ
- VEŠKERÉ OCELOVÉ KONSTRUKCE BUDOU UZEMNĚNY POMOCÍ ZEMNÍCÍCH DESEK ZABUDOVANÝCH DO ŽELEZOBETONOVÝCH KONSTRUKCÍ- VIZ ČÁSTI PROJEKTŮ 17 HROMOSVOD A UZEMNĚNÍ, 02 STAVEBNÍ KONSTRUKCE- TVAR A 03 STAVEBNÍ KONSTRUKCE- VÝZTUŽ

SCHÉMA OBJEKTŮ


4.1
4.2
4.3
4.4
4.5
4.7
4.9
3.1
3.2
3.3
3.4
2.1
2.2
2.3
2.4
2.5
2.6
2.7
a
b
c
d
e
f
g
4.6
4.8
4.9
A
B
C
D
E
F
G
H
I
J
SO 354 SKLAD POLOTOVARŮ A VÝROBKŮ
SO 353 ETÁŽOVÝ OBJEKT VÝROBY A KOMPLETACE
SO 352 VÝVOJOVÁ BUDOVA
SO 352.1 GARÁŽE
SO 357 EXPEDICE
SO 355 SHROMAŽDIŠTĚ ODPADŮ

Č REVIZE DSP

01 OZNAČENÍ MÍSTA REVIZE

POZICE	Č.	POPIS REVIZE	VYPRACOVAL	KONTROLOVAL	DATUM
	01	ZMĚNA ŽELEZOBETONOVÉ KCE DLE STATIKY, 2.161 ZRUŠENÍ ZDI, 2.164 A 2.160 ZRUŠENÍ PŘÍČEK	ČERNÁ	ČERNÁ	25.05.2022
	02	ZMĚNA PROTIPOVODŇOVÉ BARIÉRY, V OSE H - I a 2.3 - 2.4 VĚNEC 150/250mm, m.č. 2.167 ZRUŠENY VSTUPNÍ DVEŘE "D7", m.č. 2.165 A 2.129 ZRUŠENO NADSTŘEŠENÍ, m.č. 2.150 ŽB VĚNEC 250/170mm A PILÍŘ Z BETONOVÝCH TVÁRNIC	ČERNÁ	ČERNÁ	19.06.2022
	03	DOPLNĚNÍ SDK PODHLEDU m.č. 2.123 a 2.126; ZRUŠENY DVEŘE (OT/2.3) CHODBA m.č. 2.154; ZMĚNA VÝŠKY DVEŘÍ (OT/2.3) NA 2400mm	ČERNÁ	ČERNÁ	27.09.2022

ZODPOVĚDNÝ PROJEKTANT REVIZE	Ing. Lenka ČERNÁ	Ing. Lenka Černá PROJEKČNÍ STUDIO Příční 732, 763 61 Napajedla tel.: +420 736 156 655 e-mail: lfno@celestudio.cz IČ: 87693801 www.celestudio.cz
ZPRACOVALA	Ing. Lenka ČERNÁ	
STUPEŇ	ÚPRAVY DOKUMENTACE PRO PROVÁDĚNÍ DÍLA	

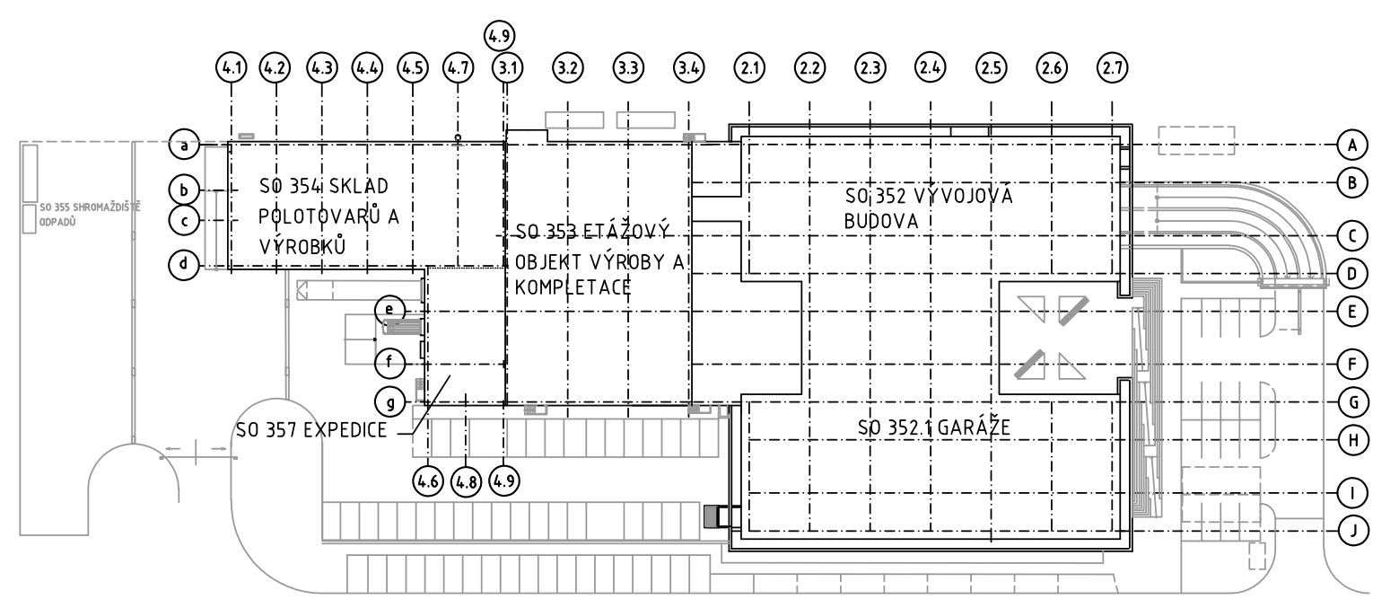MĚŘÍTKO 1:100

0 1 2 3 4 5 m

±0,000 = 198,50 m n.m. B.p.v.

27.09.2022

REV.Č. 03

NAVRHOVAL	VYPRACOVAL	KONTROLOVAL	VEDOUCÍ ÚKOLU
Bc.V. PELČÁK	M. REITEROVÁ	ING. M. MOKRÝŠEK	ING. M. SKOPALÍK

B-PROJEKTING

INVESTOR CROSS Zlín, a.s.

PROJEKT
VÝVOJOVÉ A PRODUKČNÍ SÍDLO SPOLEČNOSTI CROSS_FINAL
SO 352 VÝVOJOVÁ BUDOVA (BUDOVA VE TVARU H)
01 ARCHITEKTONICKO-STAVEBNÍ ŘEŠENÍ

REVIZE	
JMÉNO SOUB.	SA113_pud 1np
MĚŘÍTKO	1:100
POČET A4	18
STUPEŇ	DPS
DATUM	19.06.2022
ZAK. ČÍSLO	849 769 52

OBSAH VÝKRESU
PŮDORYS 1.NP - CELÝ

ARCHIVNÍ ČÍSLO 21-40/006
ČÍSLO VÝKR. SA 113