OSA1
1:100

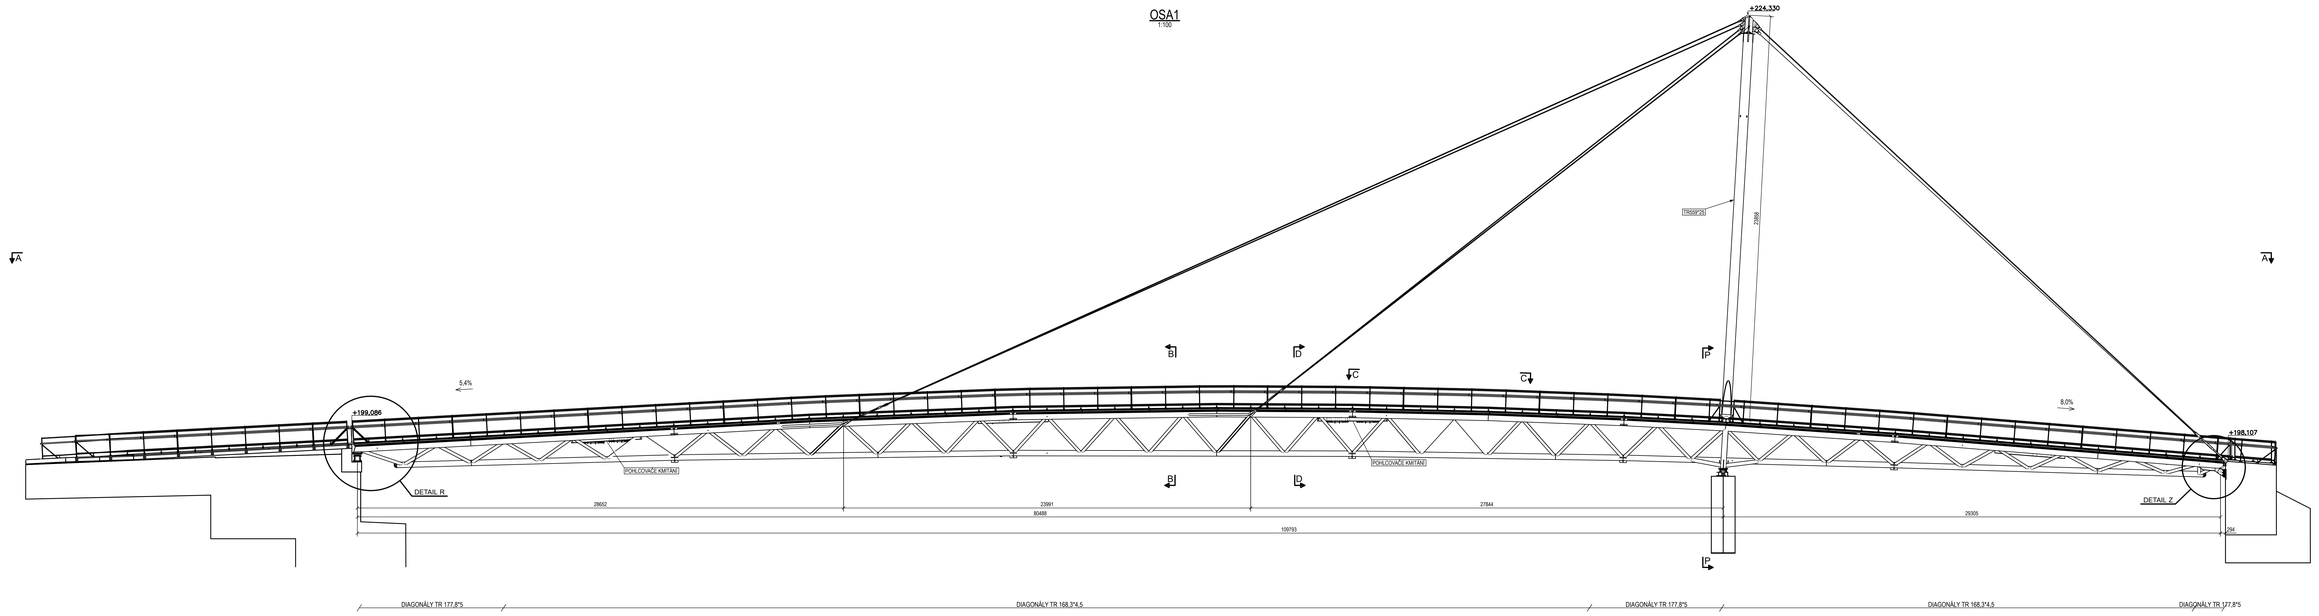

A - A
1:100

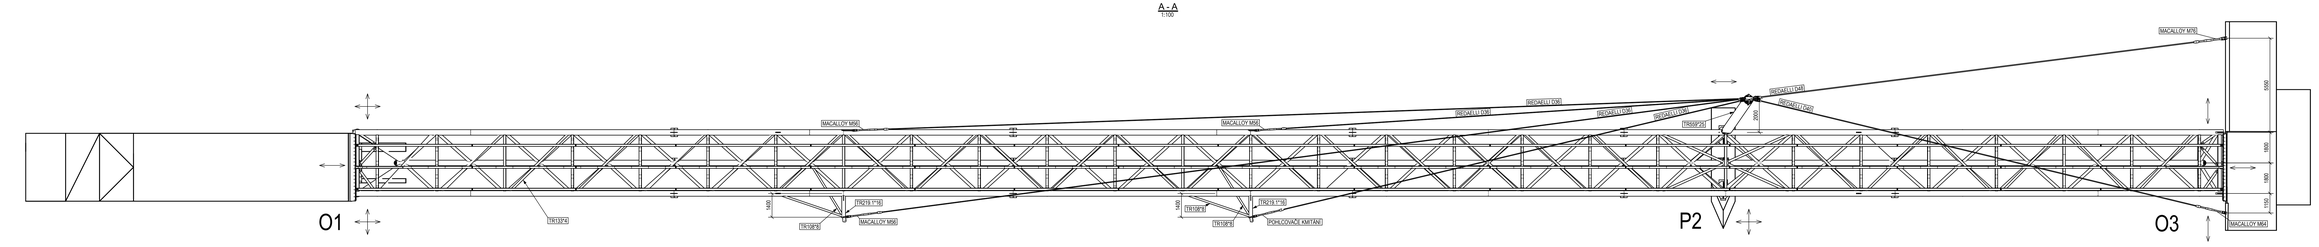

C - C
1:20

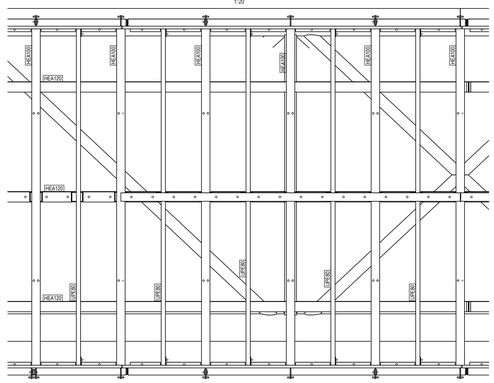
HEA120
HEA120
HEA120