


# VD GABČIKOVO



## PLAVEBNÉ KOMORY - NOVÉ OBJEKTY - POZDLŽNE REZY

### M 1 : 500

A-A POZDLŽNY REZ LPLK 1-43.SO\_1

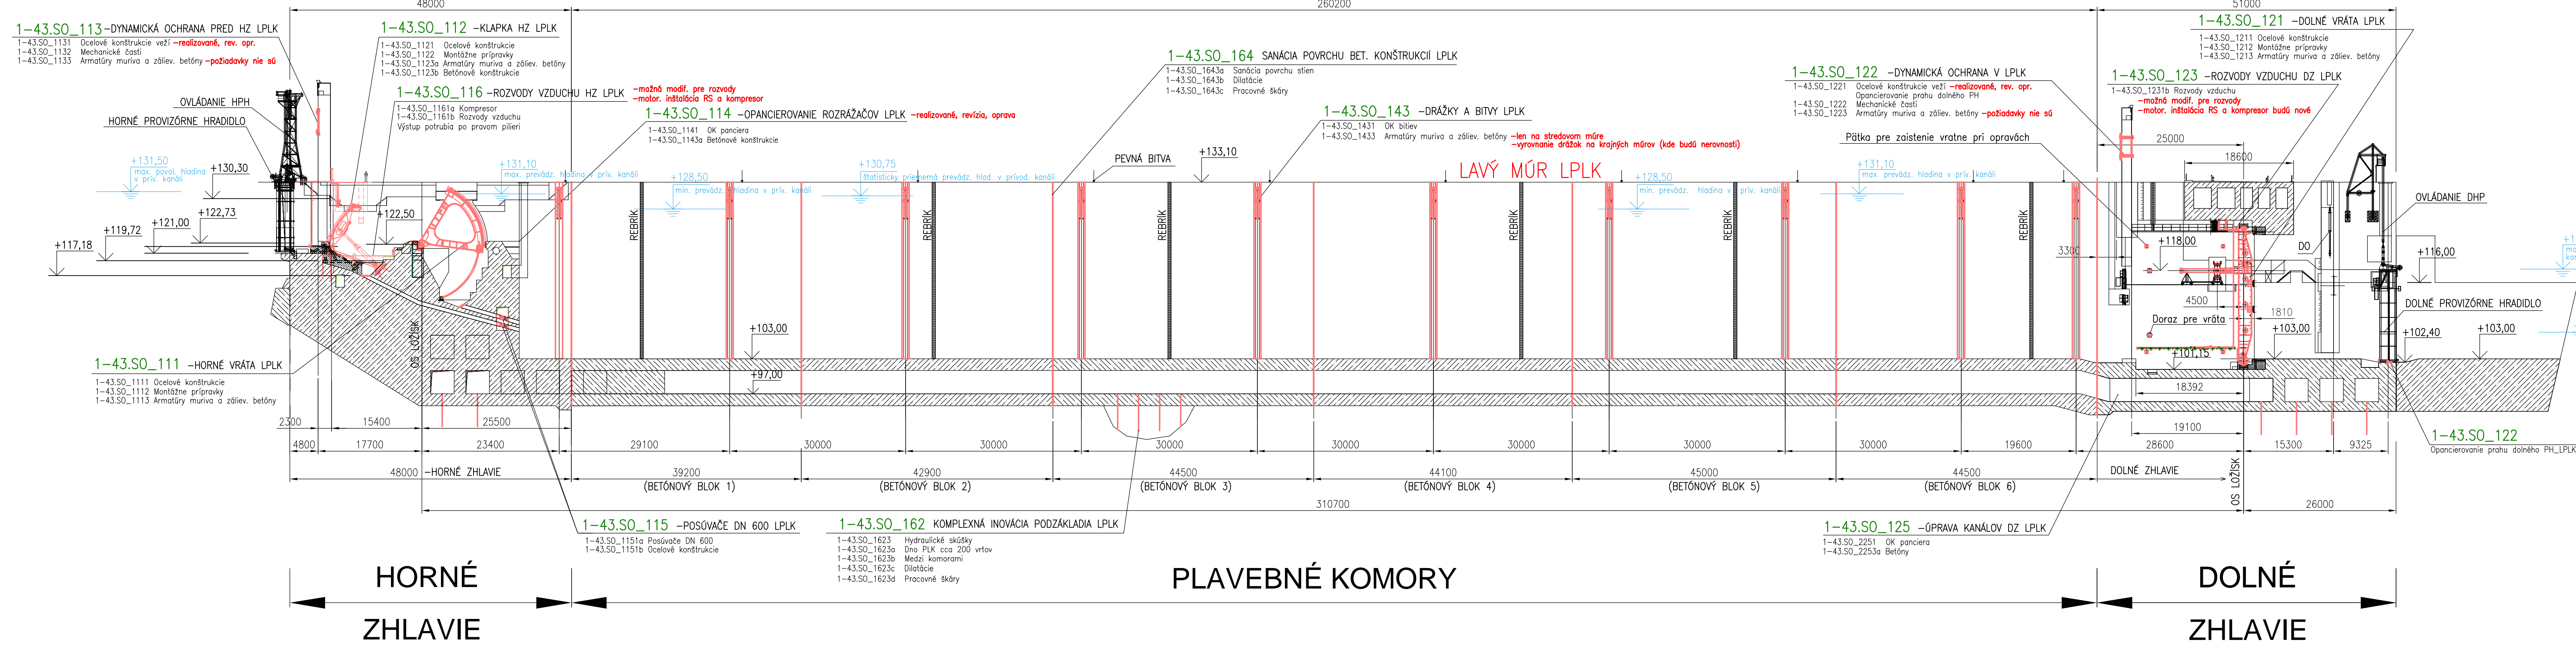

B-B POZDLŽNY REZ PPLK 1-43.SO\_2

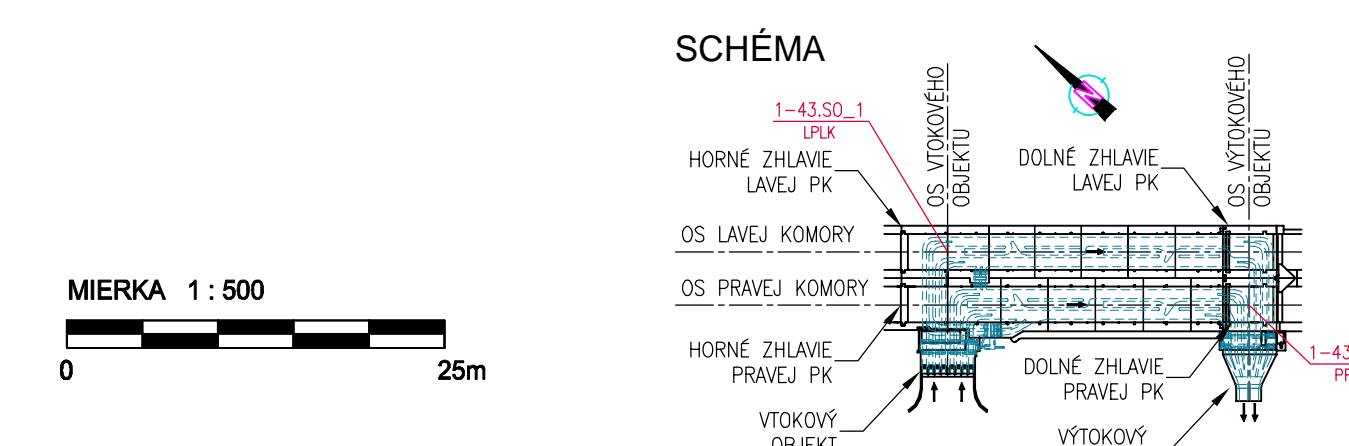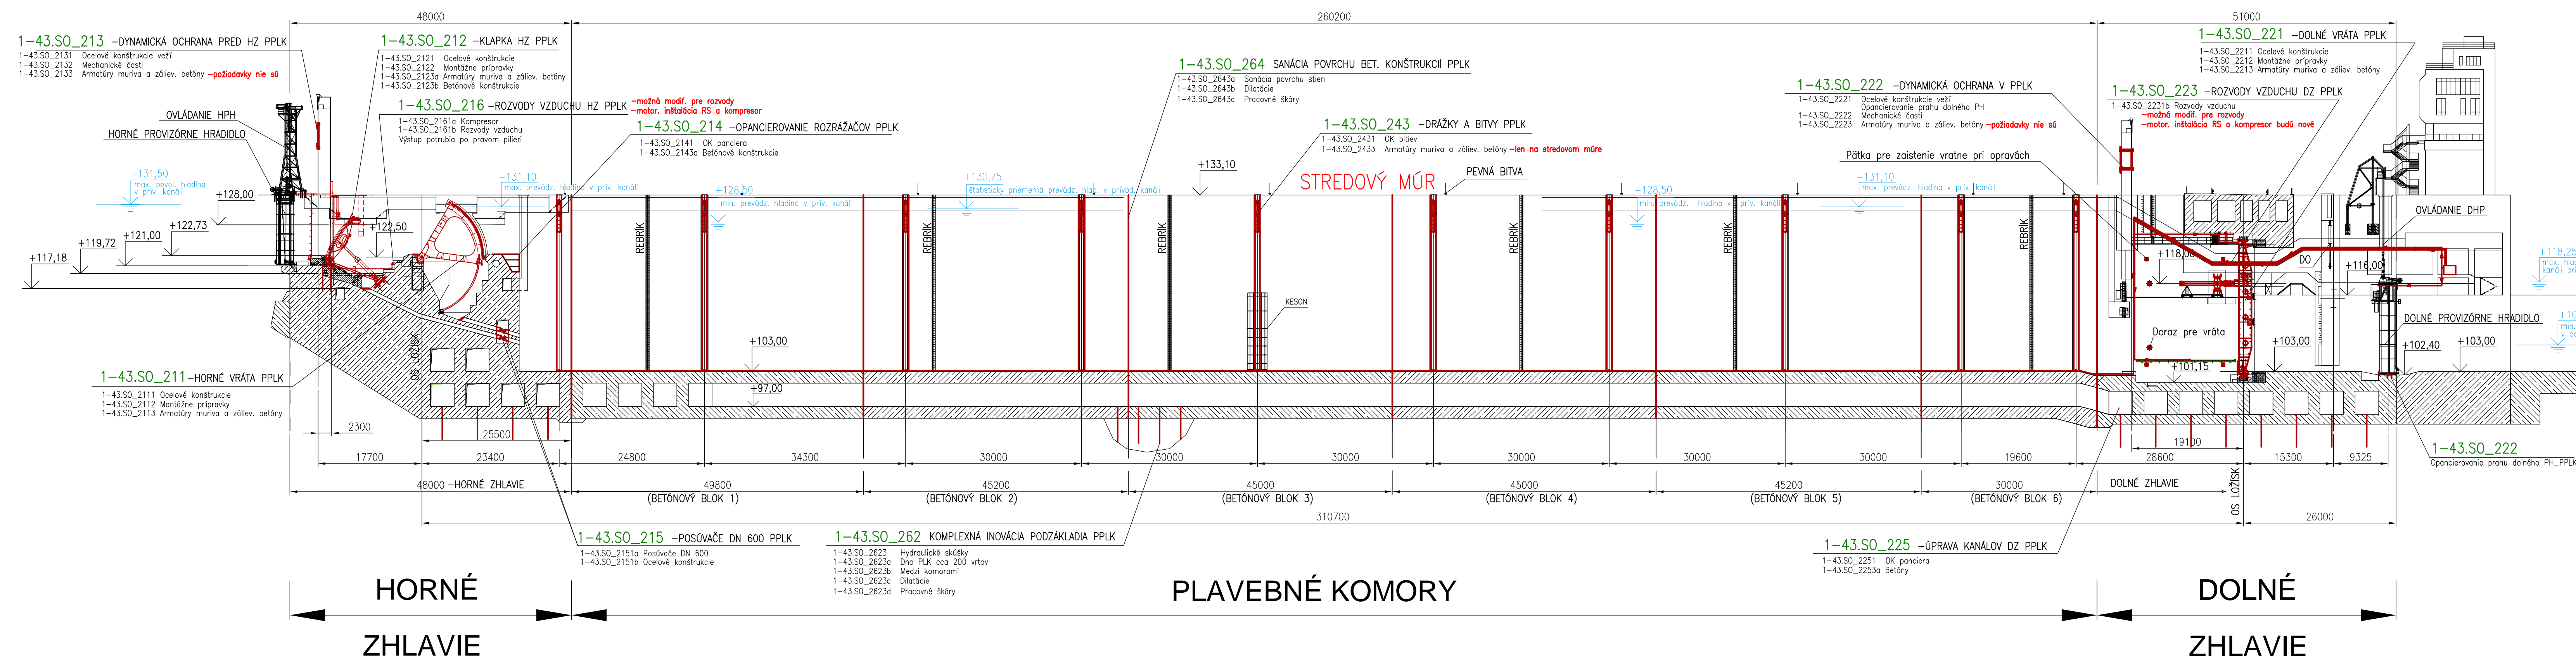

Kótovanie v mm  
 Výškový systém: Balt p.v.  
 Súradnicový systém: S-JTSK  
 DÁTUM: 15.07.2019  
**ČISTOPIS**



- - NOVÉ OBJEKTY LPLK ( DRUHÁ ETAPA REKONŠTRUKCIE )
- - NOVÉ OBJEKTY PPLK ( PRVÁ ETAPA REKONŠTRUKCIE )

3.					
1.					
2.					
Zmena	Popis zmeny		Dátum	Vykonal	Podpis
Miesto stavby: VD - šipan Gabčíkovo Objekt: Dunajská Brána [20]		INVESTOR STAVBY: VODOHOSPODÁRSKA VÝSTAVBA, š. p. P.O.BOX 45, Karloveská 2 Bratislava 842 04		Vodohospodárska výstavba	
Základná investícia: projekt		GENERÁLNY ZHOTOVITEĽ: METROSTAV a.s. Koželužská 2450/4, Praha 8, 180 00		METROSTAV a.s.	
Odborný PD: Metrostav a.s., Koželužská 4, Praha 8 Číslo zmluvy o diele: 201723003629		GENERÁLNY PROJEKTANT: AQUATIS a.s. Benešská 834/6, 602 00 Brno		AQUATIS a.s.	
Vedúci projektu: projekt		Súpravná technika, P.H.D.		Ing. Michael Trnka, CSc.	
Zodpovedný projektant: projekt		Ing. František Švářka		Ing. David Pražák	
Hlavný inžinier projektu: projekt		Ing. Michael Trnka, CSc.		Ing. David Pražák	
Spracovateľská sieť: projekt		Ing. Oľga Tomáková		Ing. Oľga Tomáková	
Dátum: júl 2019		Revízia: 0		Mierka: 1:500	
Název a úloha stavby: Inovácia a modernizácia plavebných komôr pre zvýšenie bezpečnosti a intenzity vodnej dopravy na vodnom diele Gabčíkovo		Název diela vodného diela: Rekonštrukcia plavebných komôr		Kód: K64	
Název prílohy: PLAVEBNÉ KOMORY - NOVÉ OBJEKTY - POZDLŽNÉ REZY		Výpracoval: 1-43.SO_1 / 90_2, 25-1-43.SO-01-a2-22		Šíp: Šippen PD   DMS	
Dátum: júl 2019		Revízia: 0		Mierka: 1:500	
Číslo prílohy: D.3.		Arch. št.: 0.		Par. výstupu:	