


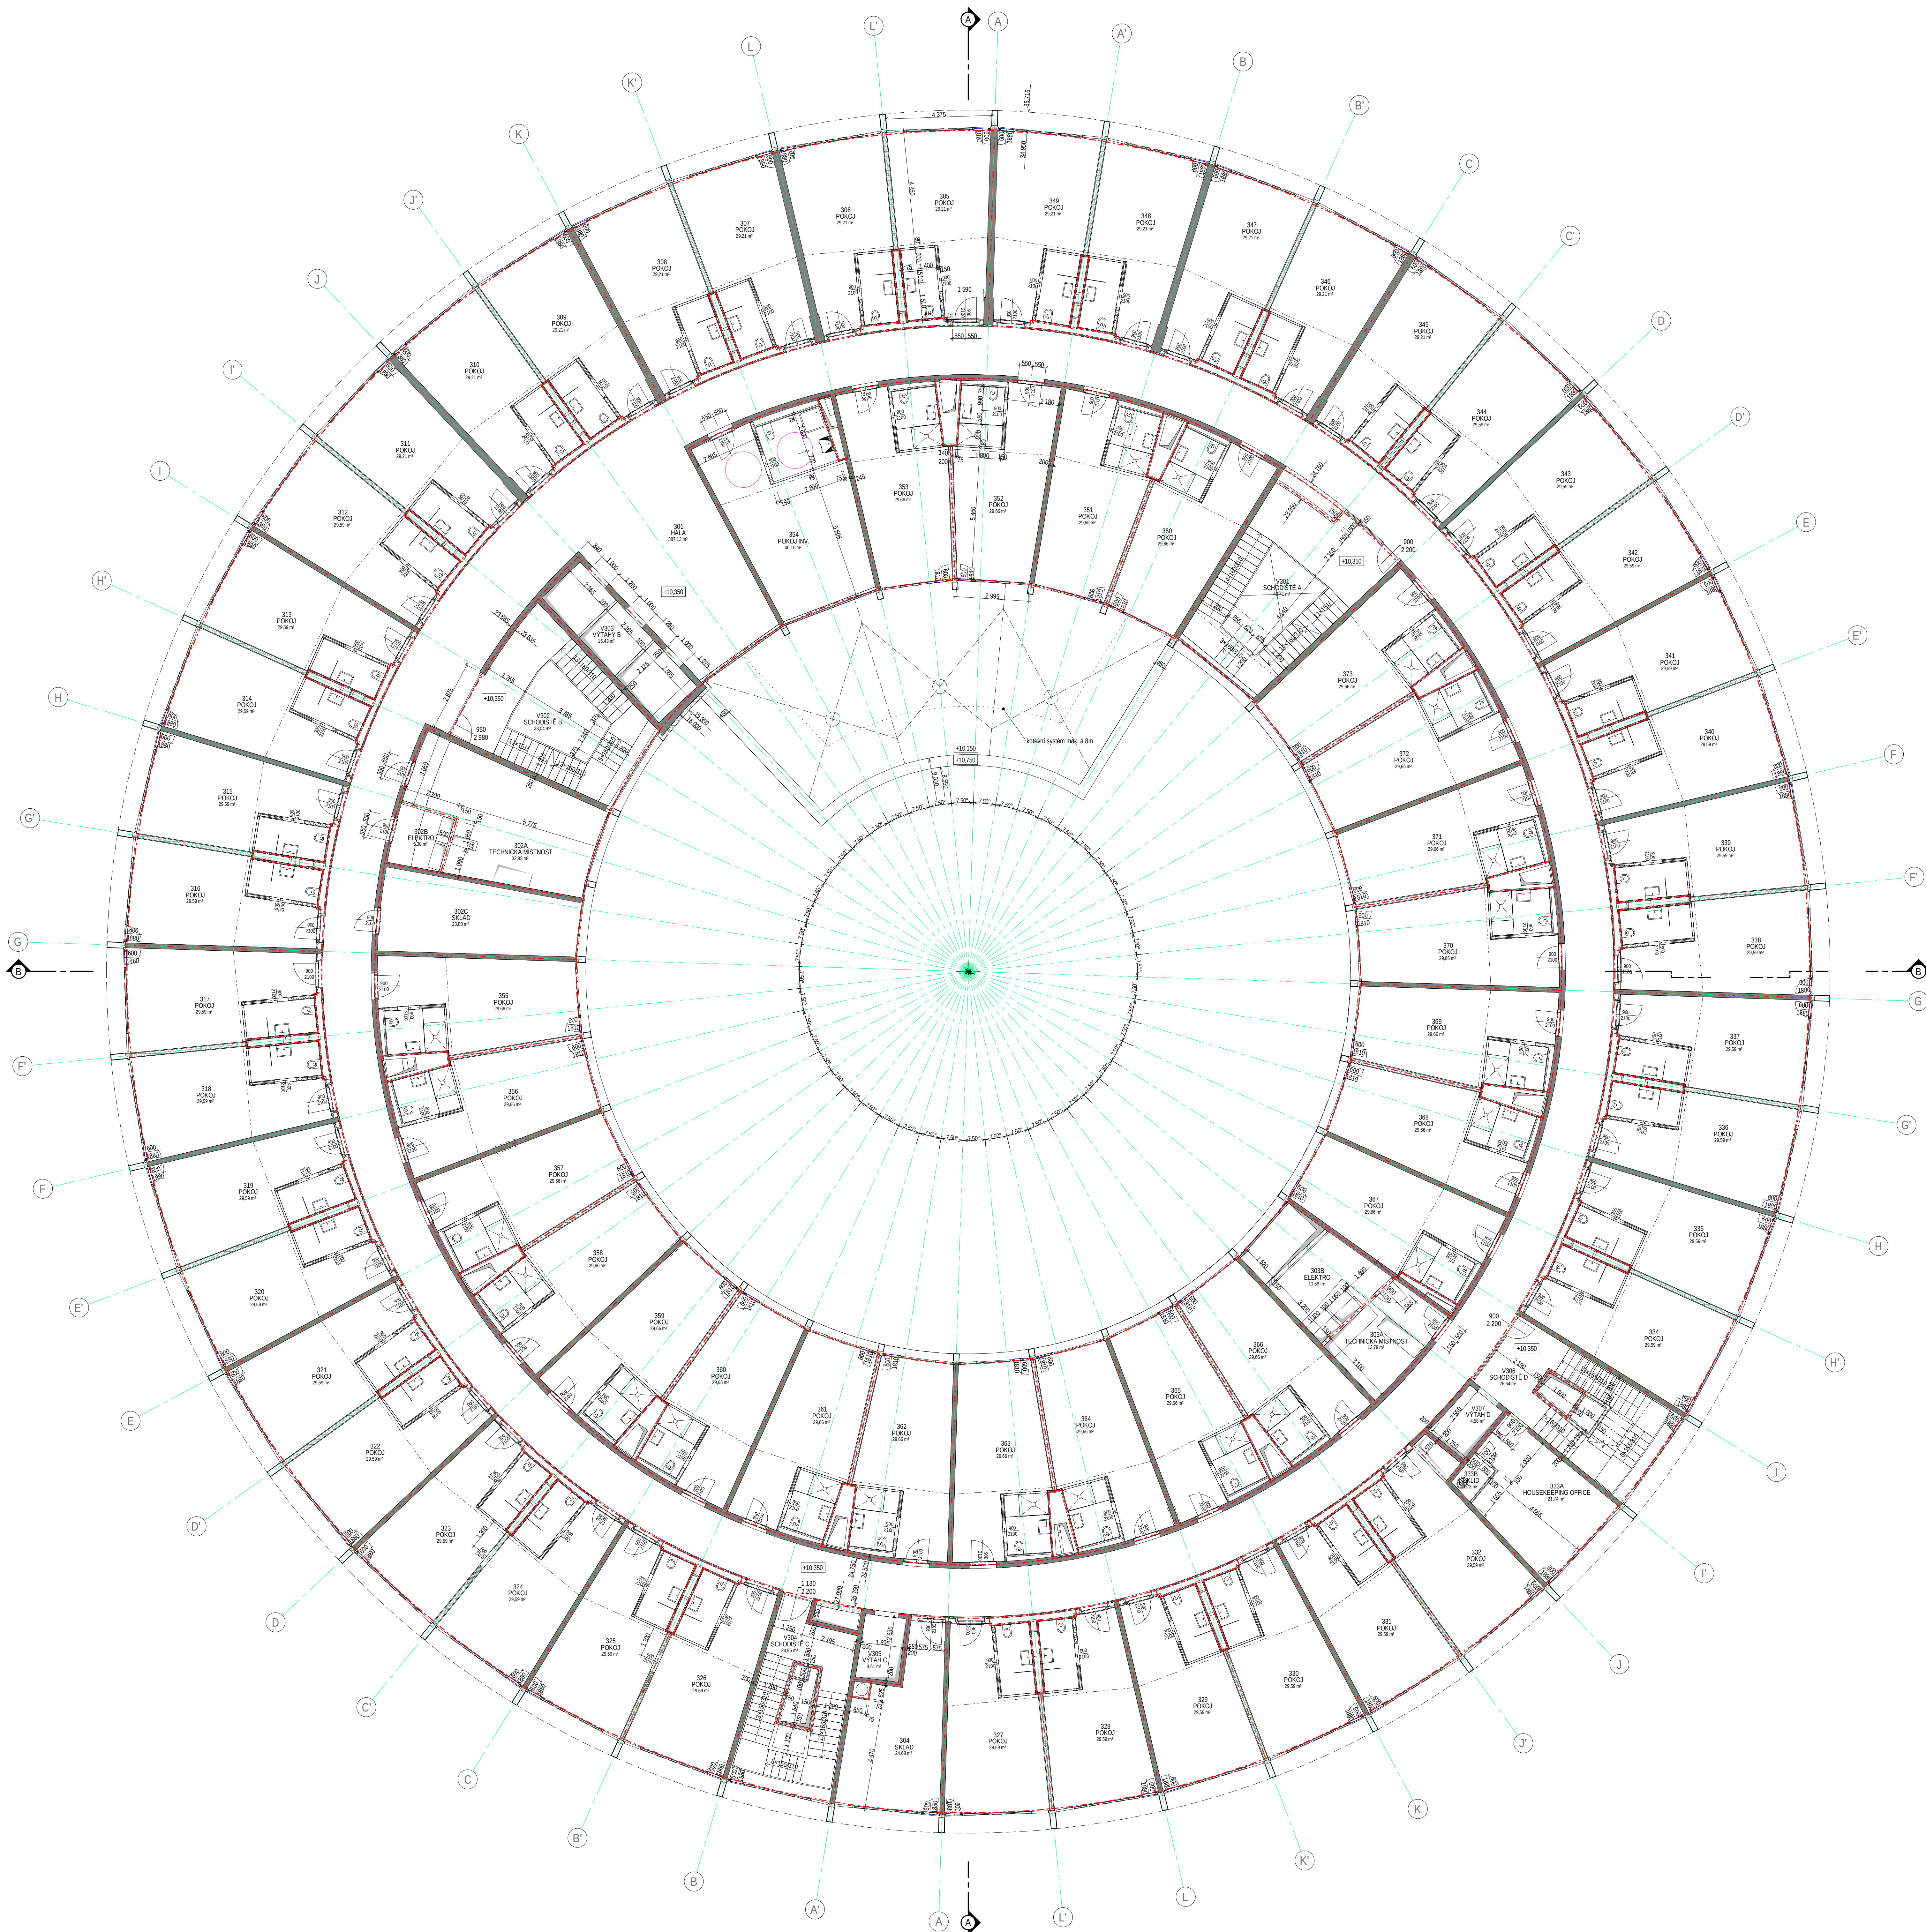

Legenda stěn:

- zdivo - prosklené
- stříkaná nová příloha
- železobeton
- zdivo - luterie
- akustický obklad
- mramorová vlna
- extrudovaný polystyren

Číslo	Název místnosti	Plocha (m²)
301	HALA	387,13
304	SKLAD	24,68
305	POKOJ	29,21
306	POKOJ	29,21

stavba

SO15A

investor

C & R Office Center Two s.r.o.
Československá 2340/17
150 00 Praha 5
Czech Republic

Hlavní architekt

ADR s.r.o.
Ládvská 3127/1,
15 00 Praha 5
Czech Republic
T: +420 257 210 252

Hlavní inženýr

AED project, a.s.
Pod Radnicí 1235 / 2A,
150 00 Praha 5,
Czech Republic
T: +420 257 257 100
e-mail: aed@aedproject.cz

profese

AED project, a.s.
Pod Radnicí 1235 / 2A,
150 00 Praha 5,
Czech Republic
T: +420 257 257 100

polohopisný systém:

výkresový systém:

etap

Dokumentace pro stavební
povolení

hlavní architekt projektu:

Mgr. Petr Kolář
Ing. Arch. Martin Kuklík

vedení projektu:

Ing. Zbyněk Randorf
hlavní inženýr projektu:
Ing. Iveta Katicová

zodp. projektant části:

Ing. Iveta Katicová
vypracovali:
Ing. Jakub Kozlík

část / profese:

Architektonicko-
stavební
průběh:
Typické NP

datum:

3/2018
10/2018 R01
formát:
18 x A4

měřítko:

1 : 100

zakázkové č.:

16-031

část:

D.1.1

č. přílohy:

4031

typické NP