
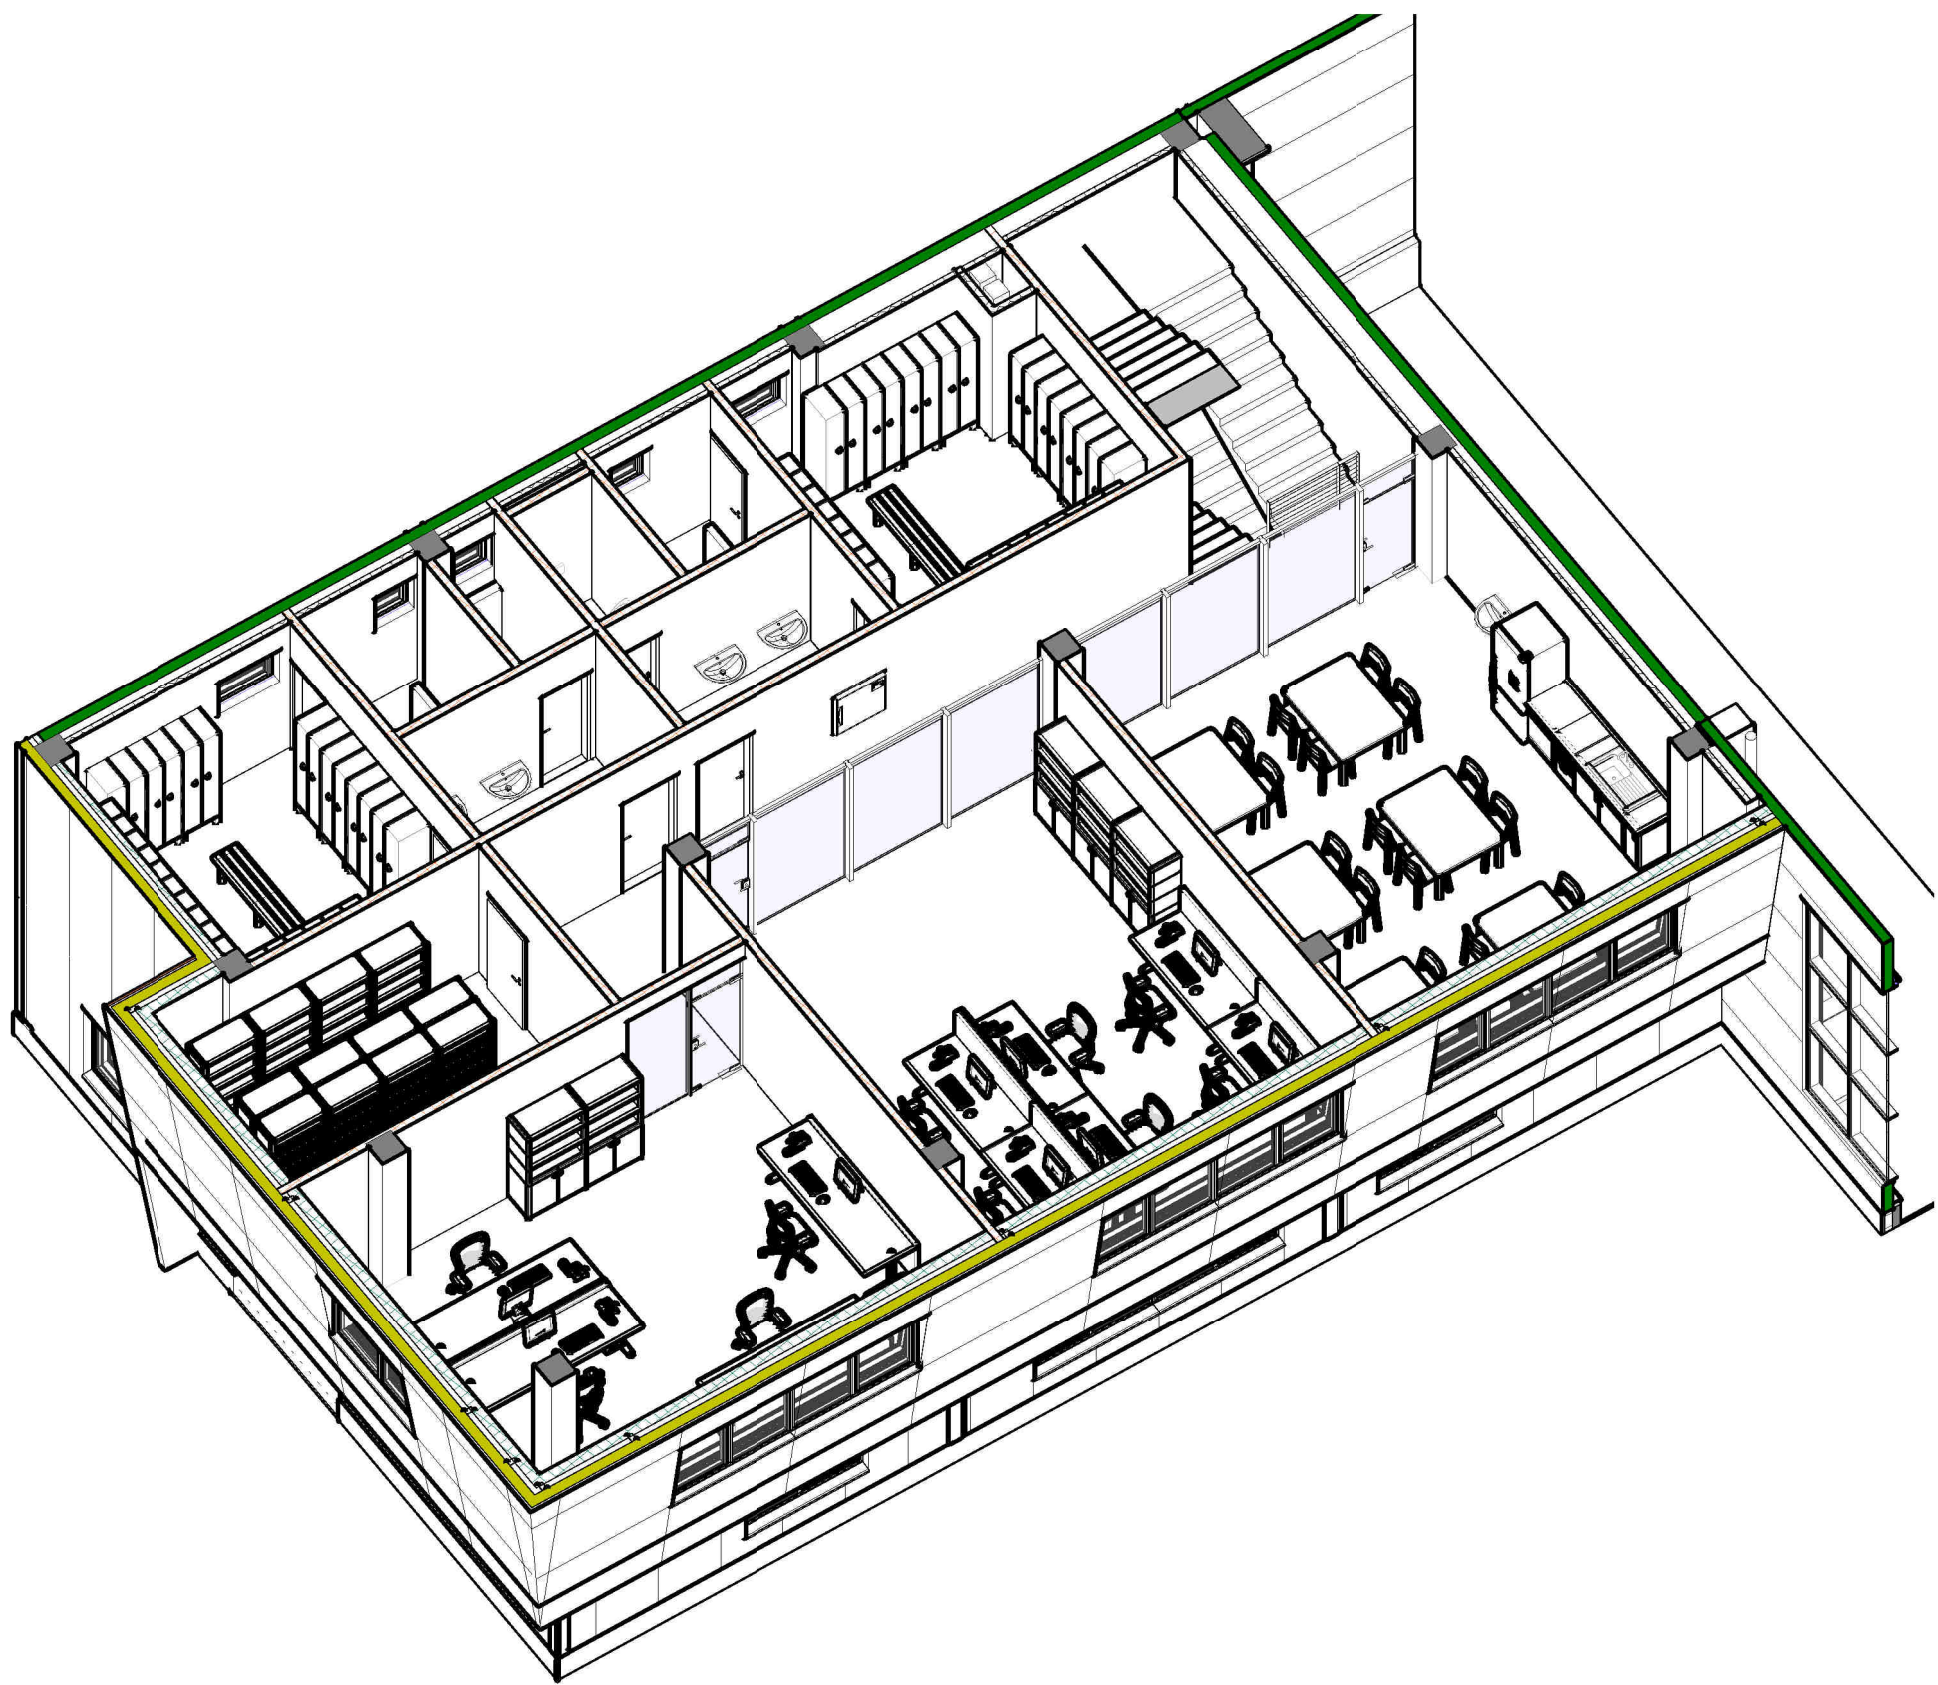


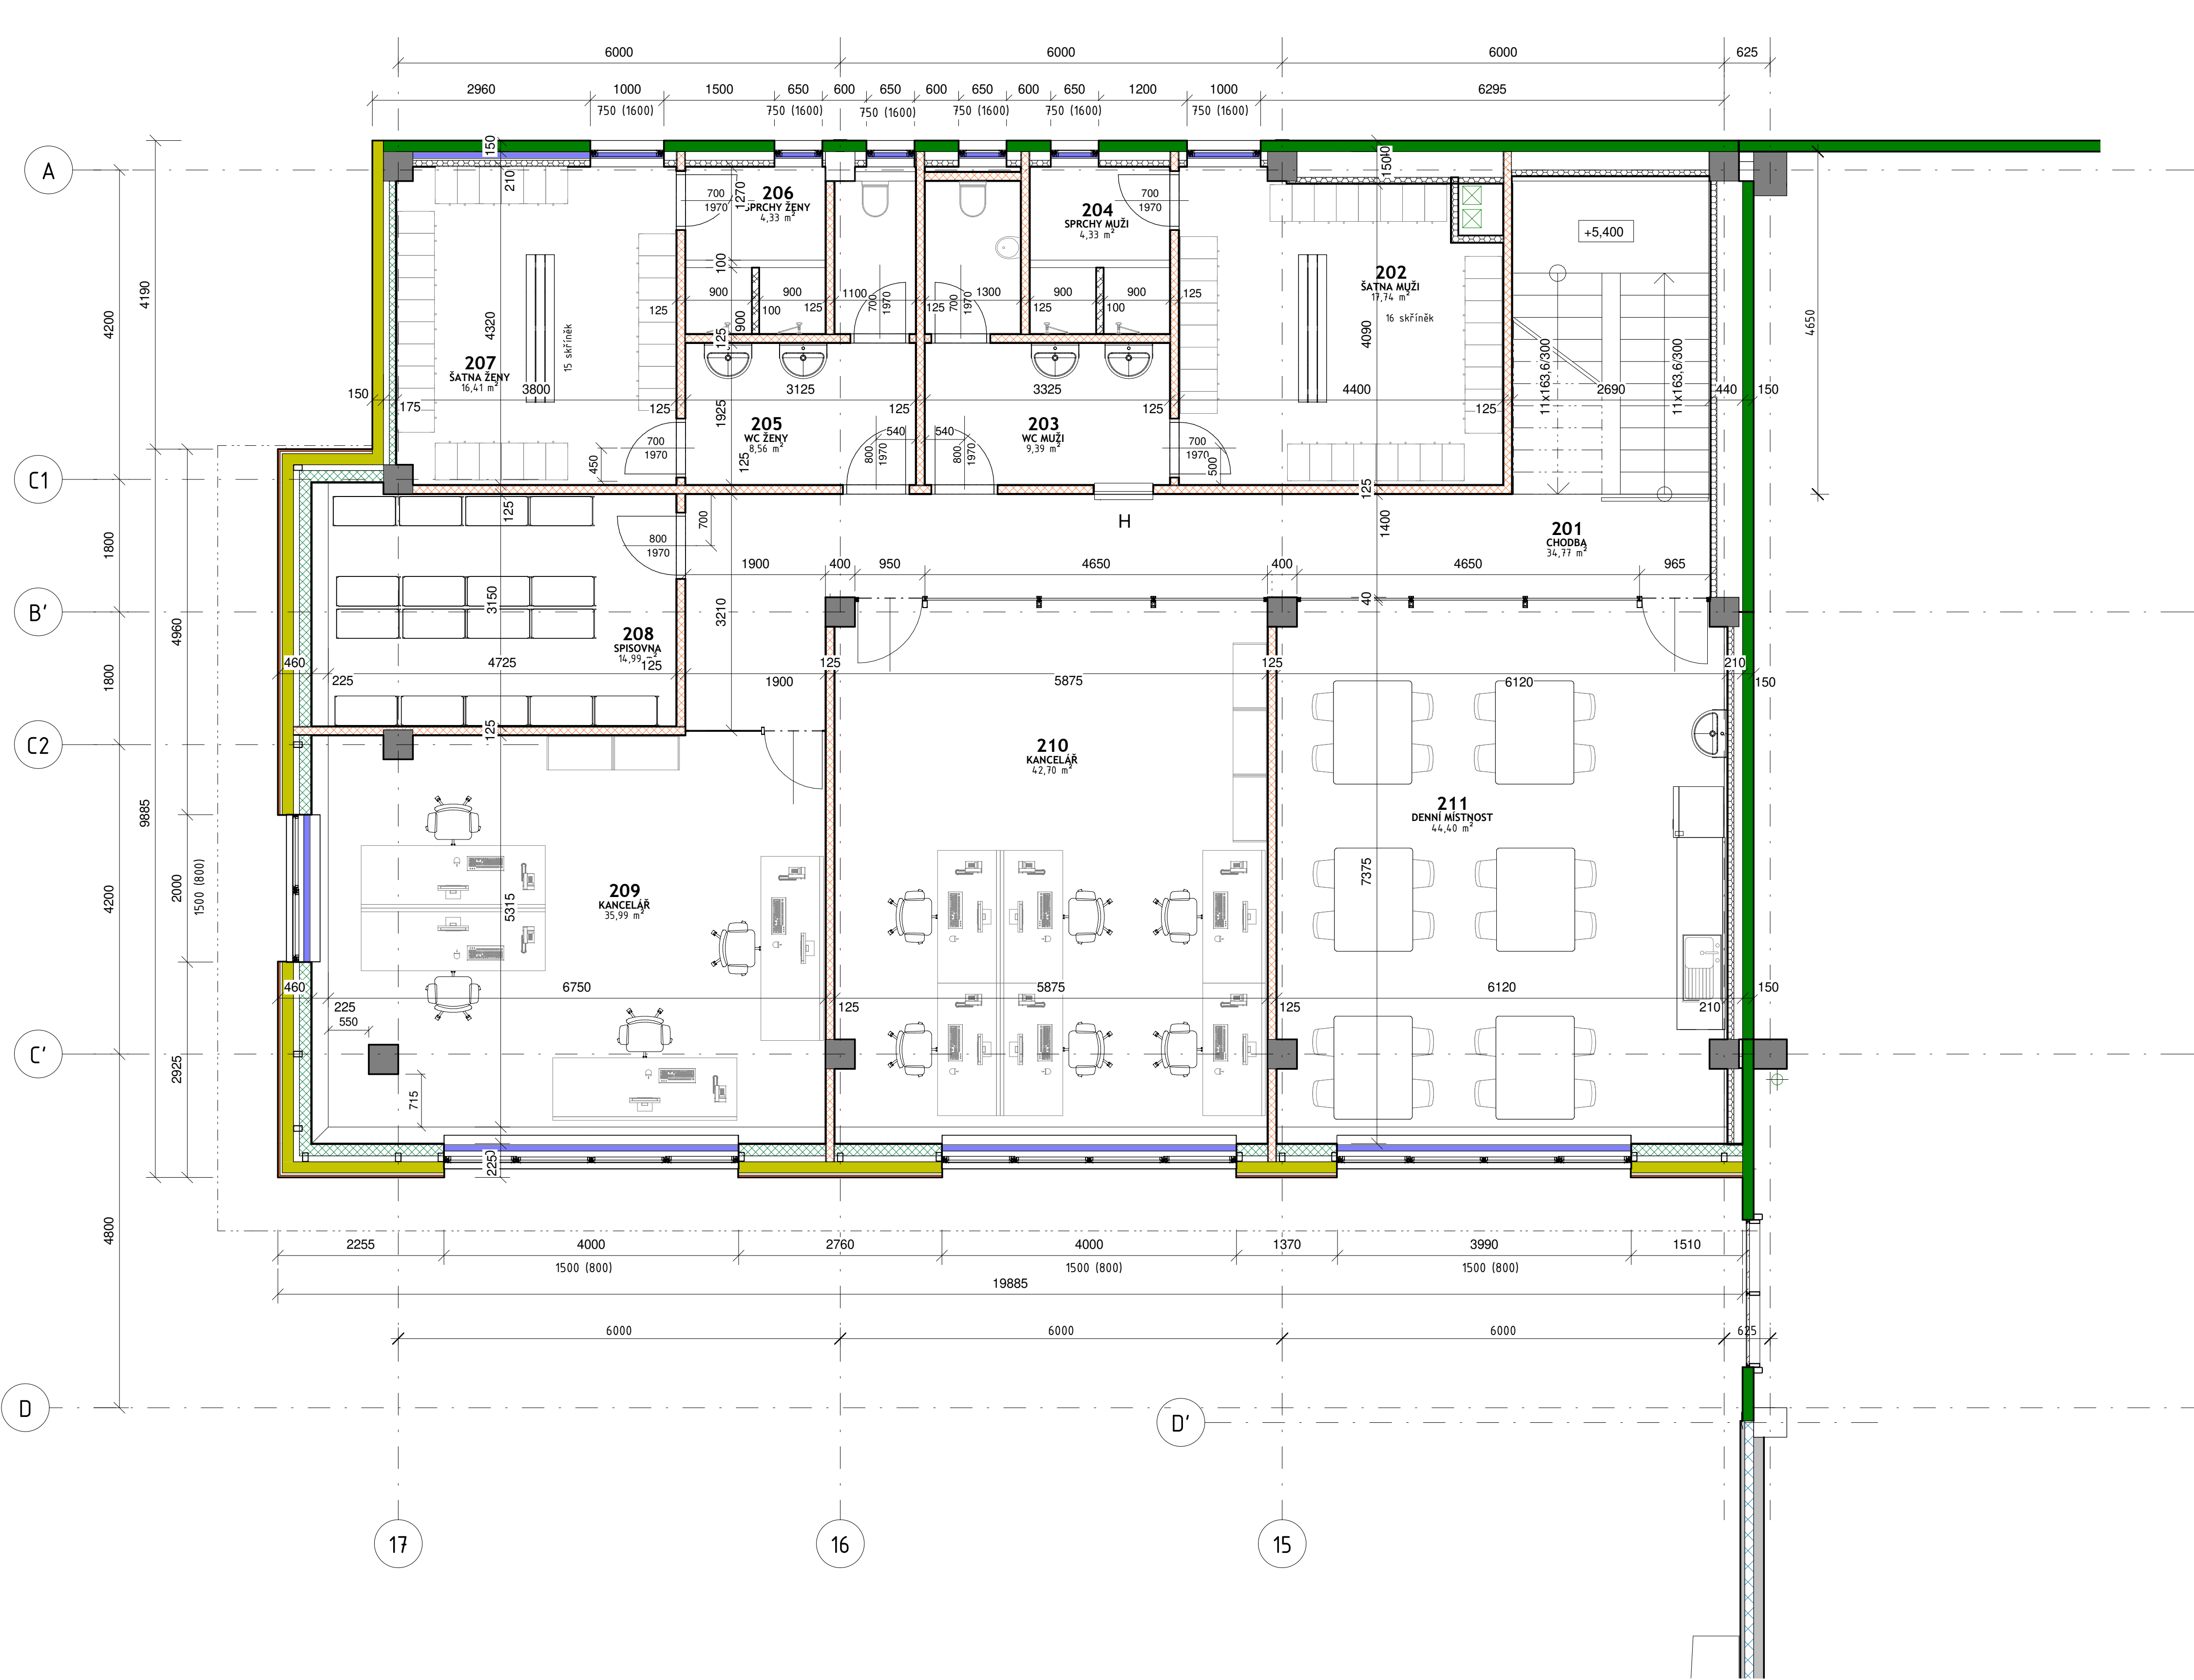


LEGENDA MATERIÁLU

- SENDVIČOVÝ PANEL TL. 150 MM - IZOLAČNÍ JÁDRO MINERÁLNÍ VATA OPLÁSTĚNÍ HALY
- SENDVIČOVÝ PANEL TL. 150 MM - IZOLAČNÍ JÁDRO IPN + SDK VNITŘNÍ PŘEDSTĚNA VČETNĚ 80 MM MINERÁLNÍ IZOLACE
- FASÁDNÍ KAZETOVÝ PLECHOVÝ OBKLAD DEKMETAL NA POMOCNÉM PROVĚTRÁVANÉM ROSTU Z PLECHOVÝCH PROFILŮ + SENDVIČOVÝ PANEL TL. 150 MM - IZOLAČNÍ JÁDRO IPN + SDK VNITŘNÍ PŘEDSTĚNA VČETNĚ 80 MM MINERÁLNÍ IZOLACE
- SENDVIČOVÝ ŽELEZOBETONOVÝ SOKLOVÝ PANEL (TL. 300 MM) - VENKOVNÍ SOKL POD OPLÁSTĚNÍM ADMINISTRATIVY (VNĚJŠÍ) ŽB DESKA TL.60 MM + EPS IZOLACE TL. 120 + VNITŘNÍ ŽB DESKA TL. 120 MM)
- SÁDROKARTONOVÉ VNITŘNÍ PŘÍČKY (TL. 125 MM)
- YTONGOVÉ VNITŘNÍ PŘÍČKY (TL. 100, 150 MM) - PŘÍČKY U SPRCHOVÝCH KOUTŮ, STŘEDOVÁ STĚNA VE SCHODIŠTI

TATO DOKUMENTACE JE ZPRACOVÁNA VÝHRADNĚ JAKO PŘÍLOHA K ŽÁDOSTI O ÚZEMNÍ ROZHODNUTÍ A STAVEBNÍ POVOLENÍ A NENÍ URČENA JAKO PROJEKTOVÁ DOKUMENTACE PRO PROVÁDĚNÍ STAVBY, JEJÍŽ ROZSAH UVADÍ PŘÍLOHA č.13 K VÝHL. č.499/2006 sb.

0,000 = 212,100 m.n.m Bpv

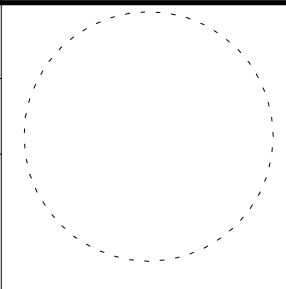ZMĚNA	a	PROVEDL		DATUM		PODPIS		
	b							
	c							
PROJEKTANT		ODP.PROJEKTANT		 ING. ZDENĚK TOMEK - STAVEBNÍ FIRMA A.S. CERTIFIKÁT JAKOSTI ISO 9001, ISO 14001, ISO 18001, ISO 45001 ŽELEZNIČNÍ 611/5a 779 00 OLOMOUC email: projektce@zdenektomek.cz www.zdenektomek.cz				
ING. JIŘÍ KOLDA		ING. JIŘÍ KOLDA						
INVESTOR:		ING. ZDENĚK TOMEK - STAVEBNÍ FIRMA A.S.						
NÁZEV AKCE:				Č. ZAKÁZKY:		100196		
AREÁL TECHNOLOGICKÁ				DATUM:		06/2022		
ČÍSLO A NÁZEV STAVEBNÍHO OBJEKTU:				STUPEŇ:		DUR + DSP		
SO 01 - VÝROBNÍ HALA A ADMINISTRATIVNÍ PŘÍSTAVBA				MĚŘÍTKO:		1:50		
NÁZEV VÝKRESU:				Č. PARÉ:		Č. VÝKRESU:		
PŮDORYS 2NP_ADMINISTRATIVA						05		

Tabulka místností 2NP

Číslo	Název	Plocha	Druh podlahy	Povrchy stěn	Povrch stropu	Poznámka
201	CHODBA	34,8 m²	ŽULOVÁ DLAŽBA	SDK OBKLAD + PROSKLENÉ STĚNY	KAZETOVÝ SKLÁDANÝ	
202	ŠATNA MUŽI	17,7 m²	KERAMICKÁ DLAŽBA	KERAM. OBKLAD VÝŠKY 2,1 M	KAZETOVÝ SKLÁDANÝ	
203	WC MUŽI	9,4 m²	KERAMICKÁ DLAŽBA	KERAM. OBKLAD VÝŠKY 2,1 M	PODHLAD SDK PLNÝ	
204	SPRCHY MUŽI	4,3 m²	KERAMICKÁ DLAŽBA	KERAM. OBKLAD VÝŠKY 2,7 M	PODHLAD SDK PLNÝ	
205	WC ŽENY	8,6 m²	KERAMICKÁ DLAŽBA	KERAM. OBKLAD VÝŠKY 2,1 M	PODHLAD SDK PLNÝ	
206	SPRCHY ŽENY	4,3 m²	KERAMICKÁ DLAŽBA	KERAM. OBKLAD VÝŠKY 2,7 M	PODHLAD SDK PLNÝ	
207	ŠATNA ŽENY	16,4 m²	KERAMICKÁ DLAŽBA	KERAM. OBKLAD VÝŠKY 2,1 M	KAZETOVÝ SKLÁDANÝ	
208	SPISOVNA	15,0 m²	KERAMICKÁ DLAŽBA	SDK OBKLAD	KAZETOVÝ SKLÁDANÝ	
209	KANCELÁŘ	36,0 m²	ŽULOVÁ DLAŽBA	SDK OBKLAD	KAZETOVÝ SKLÁDANÝ	
210	KANCELÁŘ	42,7 m²	ŽULOVÁ DLAŽBA	SDK OBKLAD	KAZETOVÝ SKLÁDANÝ	
211	DENNÍ MÍSTNOST	44,4 m²	ŽULOVÁ DLAŽBA	SDK OBKLAD	KAZETOVÝ SKLÁDANÝ	
Celkový součet:		233,6 m²				

SKLADBA PODLAHA AB 2NP A 3NP

- KERAMICKÁ DLAŽBA ... TL. 10 MM
- FLEXIBILNÍ TMĚL ... 5 MM
- LITÝ CEMENTOVÝ POTĚR TL. 55 MM
- SEPARAČNÍ PE FOJIE
- KROČEJOVÁ IZOLACE - MINERÁLNÍ VATA (NAPŘ. STEPROCK) ... TL. 30 MM
- STROPNÍ NOSNÁ K-CE - PREFABRIKOVANÉ PANELE SPIROLL TL. 200 MM