



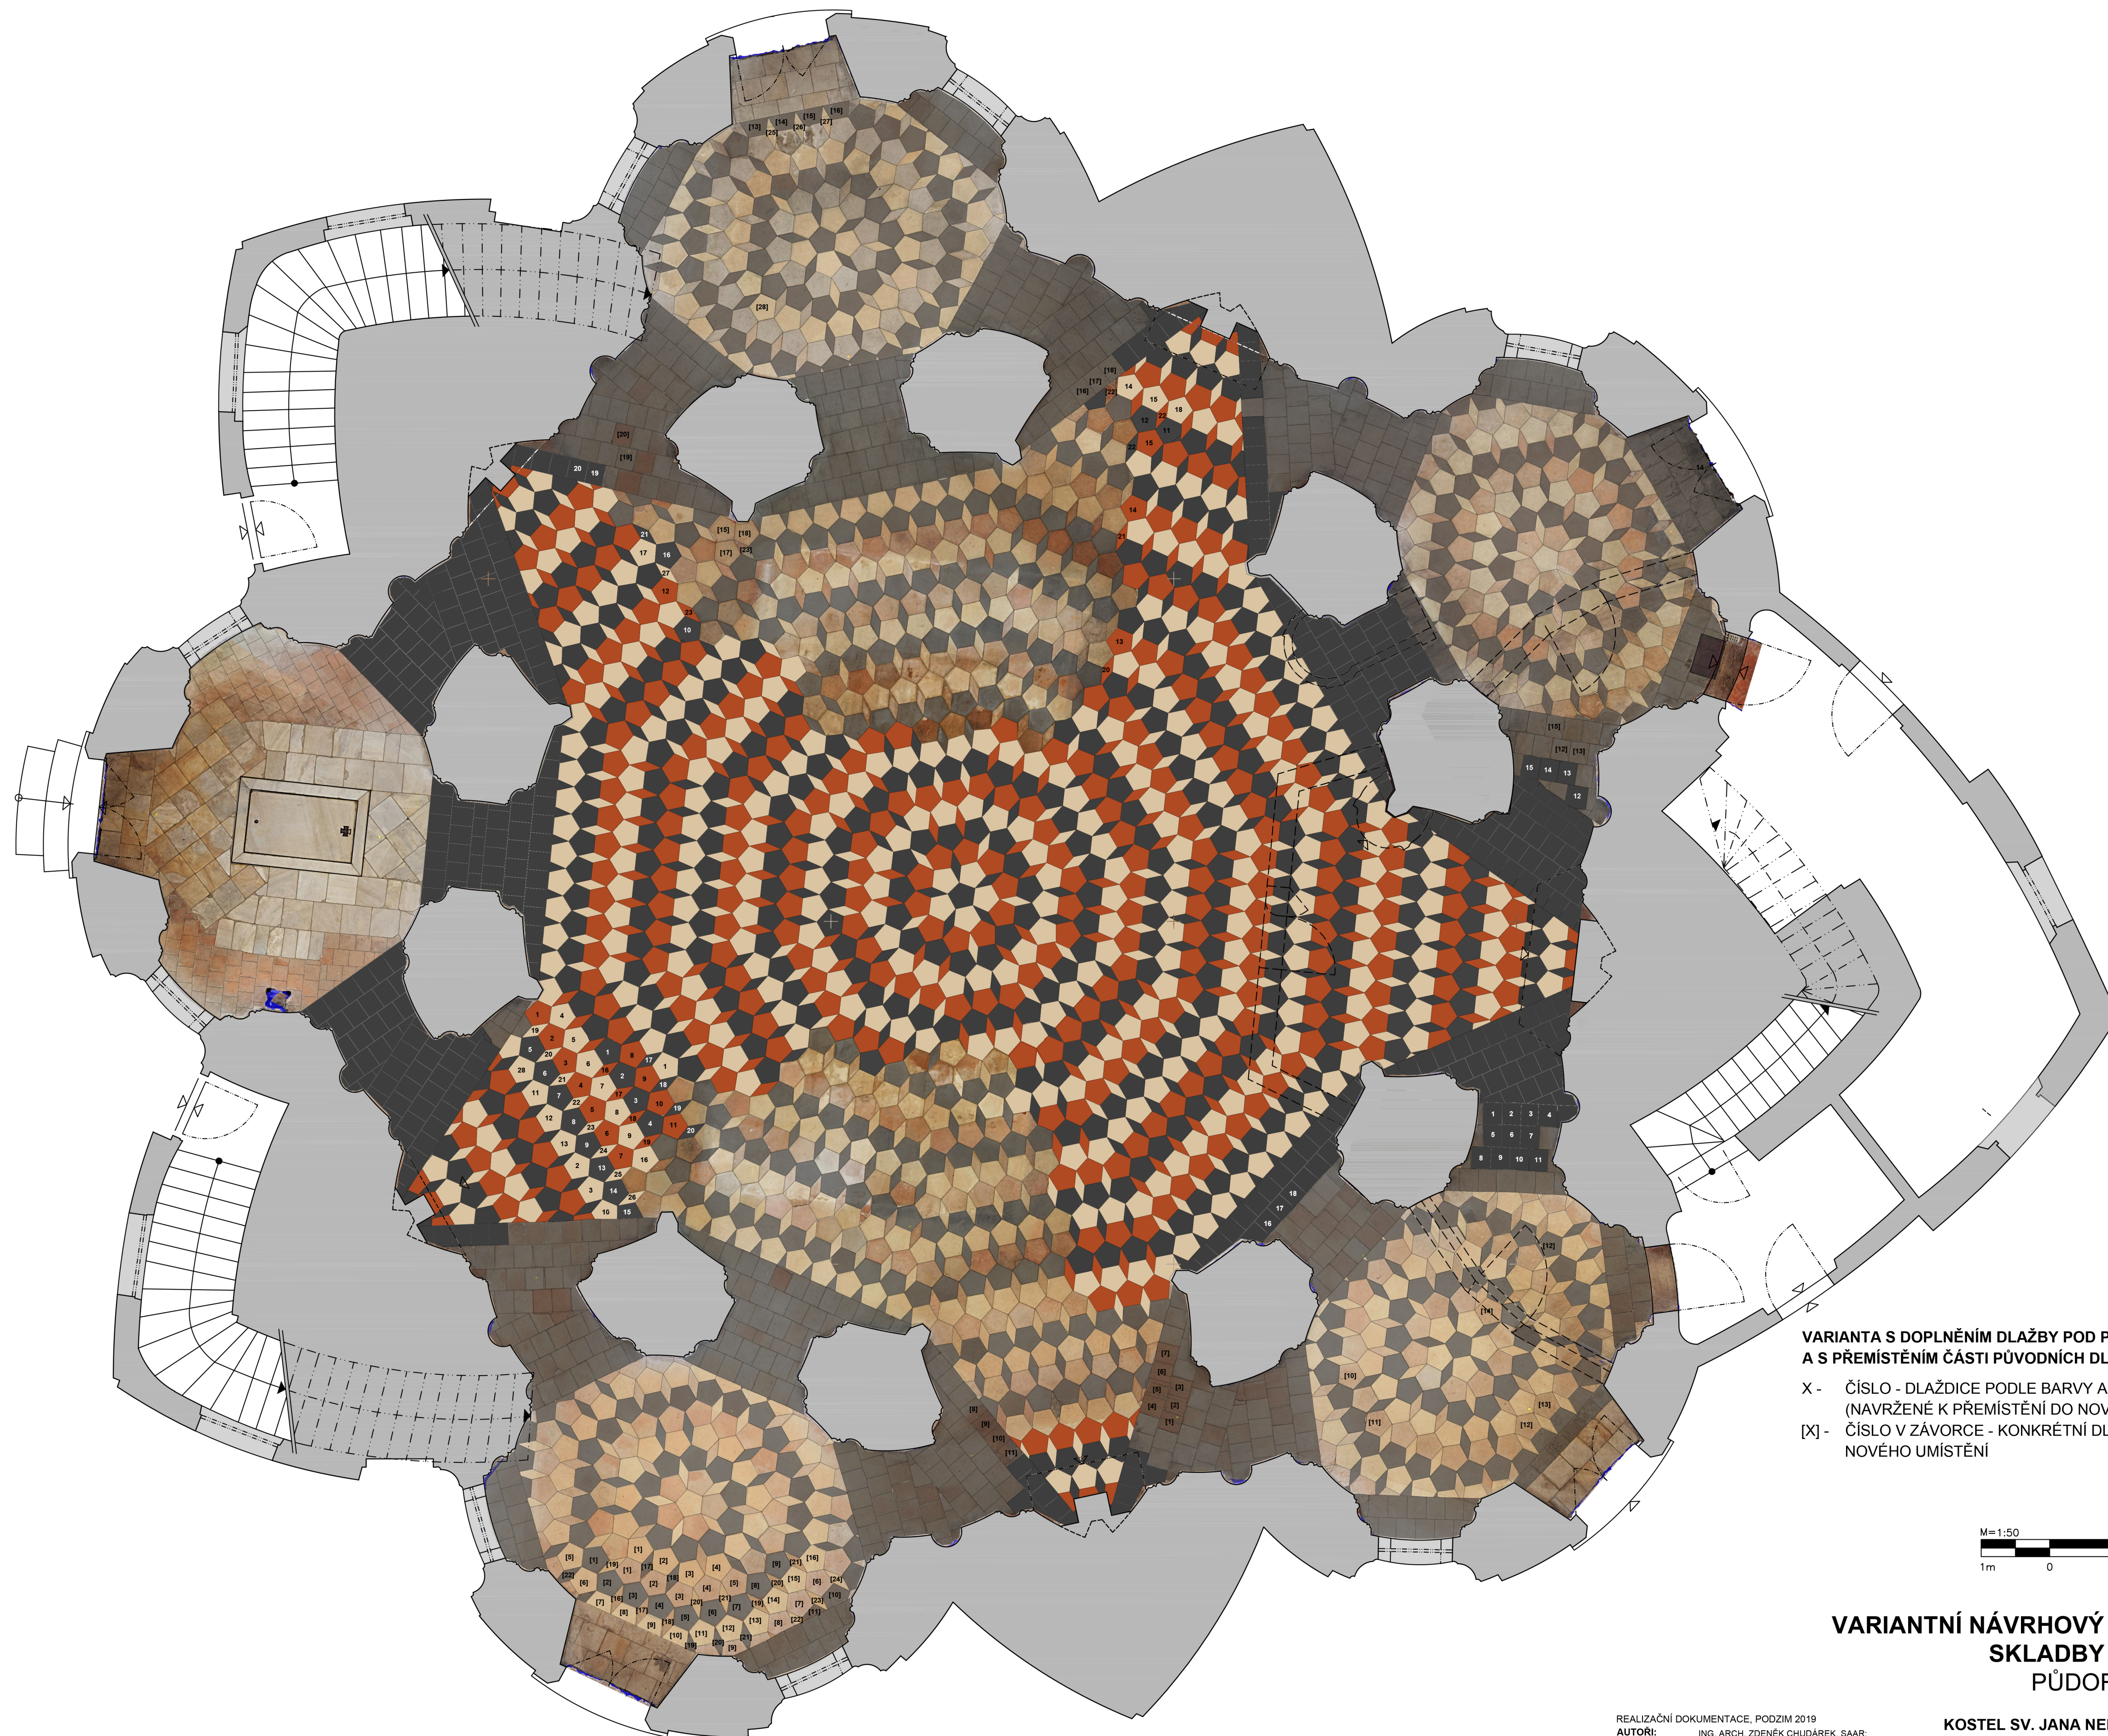

VARIANTA S DOPLNĚNÍM DLAŽBY POD PÓDIÍ OLTÁŘŮ
A S PŘEMÍSTĚNÍM ČÁSTI PŮVODNÍCH DLAŽDIC

X - ČÍSLO - DLAŽDICE PODLE BARVY A TYPU
(NAVRŽENÉ K PŘEMÍSTĚNÍ DO NOVÉ POLOHY)
[X] - ČÍSLO V ZÁVORCE - KONKRÉTNÍ DLAŽDICE V POLOZE
NOVÉHO UMÍSTĚNÍ

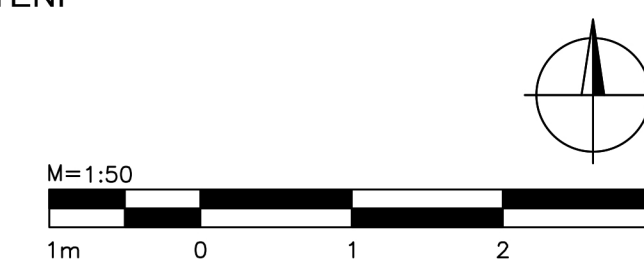

VARIANTNÍ NÁVRHOVÝ VÝKRES
SKLADBY DLAŽBY
PŮDORYS, 1:50 **3**

REALIZAČNÍ DOKUMENTACE, PODZIM 2019
AUTORI: ING. ARCH. ZDENĚK CHUDÁREK, SAAR;
AKAD. MALÍŘ TOMÁŠ RAFL
SPOLUPRÁCE: ING. ARCH. VLADIMÍR KLAĐIVA
KONZULTACE: PAVEL JERIE

KOSTEL SV. JANA NEPOMUCKÉHO
NA ZELENÉ HOŘE, ŽDÁR NAD SÁZAVOU
OPRAVA DLAŽBY PŘÍZEMÍ