


ŘEZY SYNAGOGY PŘÍČNÉ 1-2

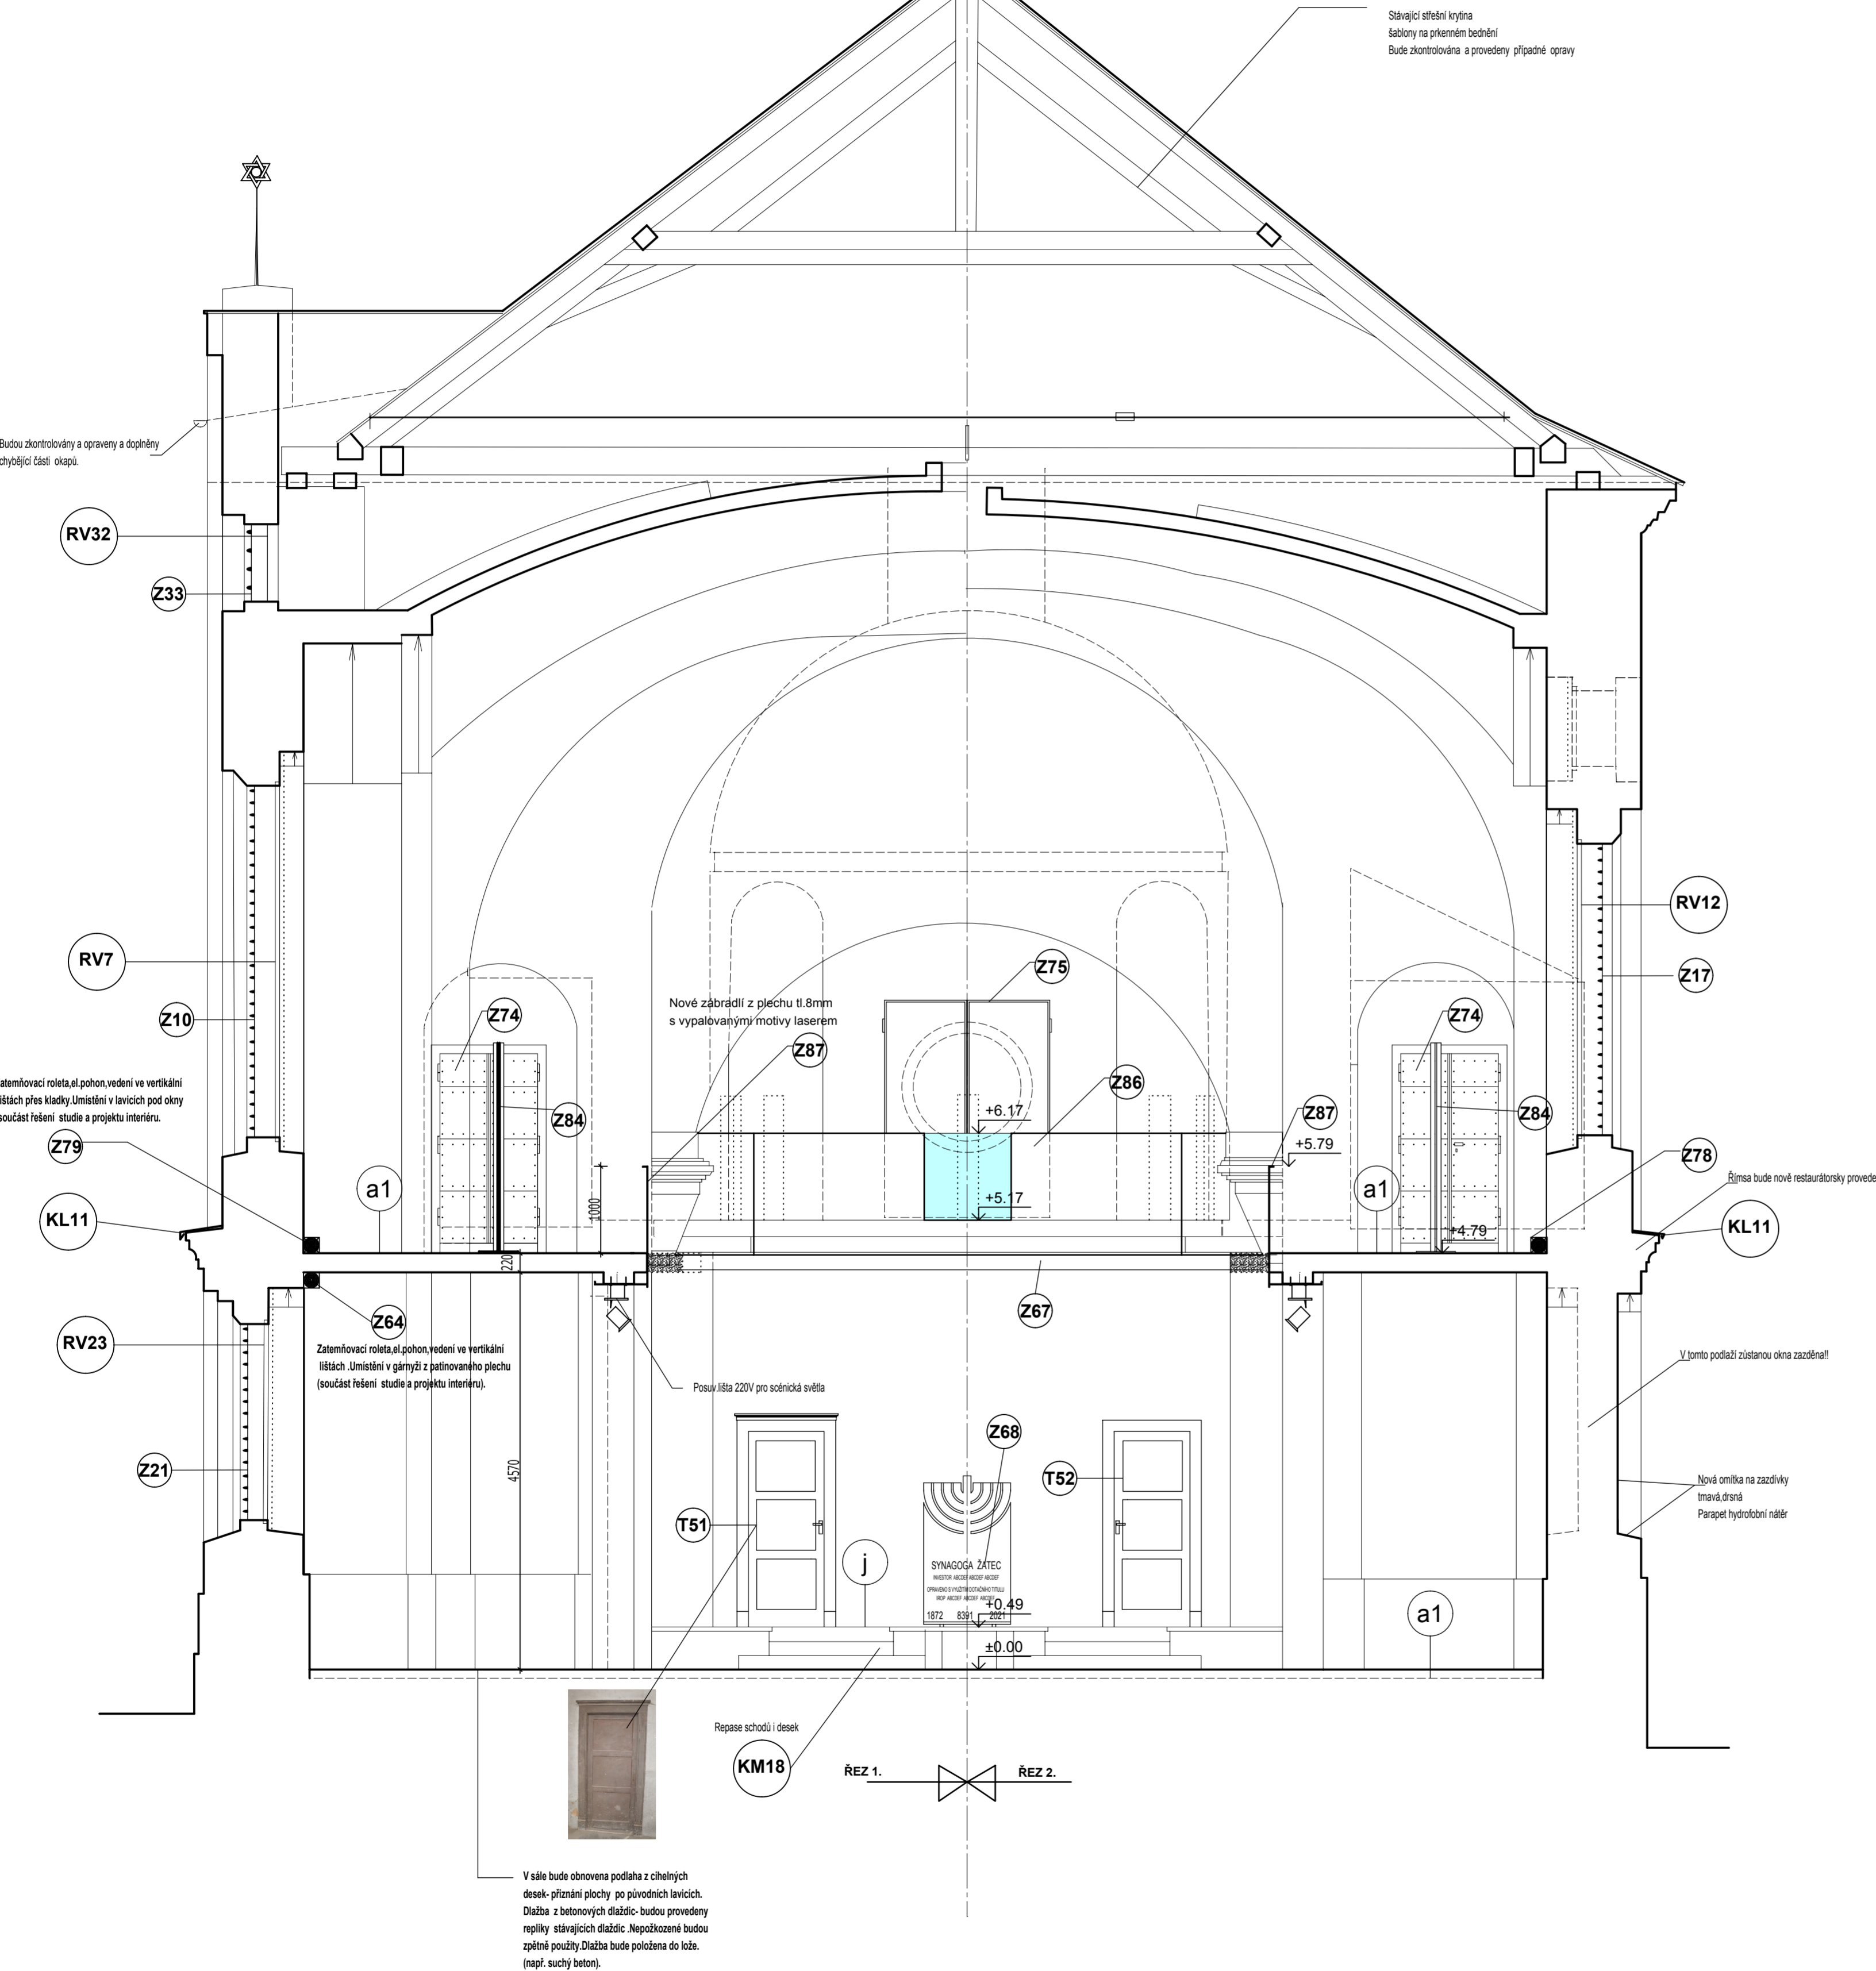


LEGENDA ZKRATEK :

- T - TRUHLÁŘSKÉ VÝROBKY
- Z - ZÁMEČNICKÉ VÝROBKY
- KL - KLEMPÍŘSKÉ VÝROBKY
- VN - VESTAVĚNÝ NÁBYTEK
- RV - RESTAURÁTORSKÁ VITRÁŽ
- KM - KAMENICKÉ VÝROBKY

- SCH- SCHODIŠTĚ
- S - STROPY
- K - KLENBY

POZNÁMKA:

- Doměření detailů, restaurátorský průzkum omlitek a restaurátorský záměr.
- Stěny očistěny Wap. Vyspravení nesoudržných částí omlitek.
- Restaurátorské práce dle restaurátorského záměru, malby s retušemi pod dohledem restaurátora.
- V sále bude obnovena podlaha z cihelných desek- priznání plochy po původních lavicích.
- Schody na podium budou repasované- budou provedeny kameně.
- Kraj podla repase desek- pískovcové desky.
- Dlažba z betonových dlaždic- budou provedeny repliky stávajících dlaždic. Nepoškozené budou zpětně použity.
- Upozorňujeme, že odstranění stávajících maleb je nutno provádět pod dohledem restaurátora přírodně historické nápisy je nutno zachovat a fixovat
- Parapety oken očistit, vyspravit a ošleřit ochranným nátěrem

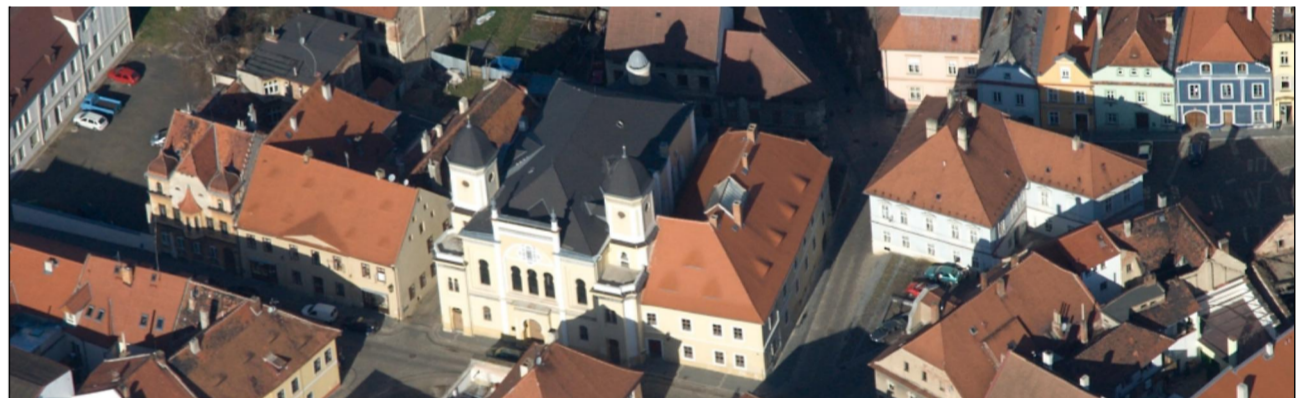

REKONSTRUKCE SYNAGOGY A RABÍNŠTÍVÍ čp.200 V ŽATCI			
Název stavby			
Ing. Daniel Černý, Dukelská 1111/30, 430 01 Chomutov		razítko stavebního úřadu	
Investor		razítko	
HUML & VANÍČEK ateliér pro architekturu a projektování staveb Žatec 438 01, Šafaříkova 855 IČO: 10443720, DIČ: CZ5506196036 tel: 415 711 227, huml.vanicek@iol.cz www.atelietrv.com Ing. Pavel Huml a Ing. Jiří Vaníček		datum podpis	
Generální projektant		razítko datum podpis	
HUML & VANÍČEK ateliér pro architekturu a projektování staveb Žatec 438 01, Šafaříkova 855 IČO: 10443720, DIČ: CZ5506196036 tel: 415 711 227, huml.vanicek@iol.cz www.atelietrv.com Ing. Pavel Huml a Ing. Jiří Vaníček		razítko datum podpis	
Projektant dílčí části			
Umístění stavby			
Dlouhá ul. čp.200, Žatec			
Profese - dílčí části PD		Zakázkové číslo	
REKONSTRUKCE SYNAGOGY A RABÍNŠTÍVÍ čp.200 V ŽATCI		1570 - 2	
Datum		08 / 2018	
Vedoucí projektant dílčí části		Stavební úřad - stldo Žatec	
Ing arch J.Vaníček, Ing P.Huml		Formát 6xA4	
Projektant dílčí části		Měřítko 1:50	
E.Zelenková		Projektová fáze prováděcí projekt	
Obsah:		Číslo výkresu	
ŘEZY - synagogou		D.1.1 - ST-18	