


BYDLENÍ V CENTRU PONÁVKA

KOORDINAČNÍ SITUACE

M 1:250

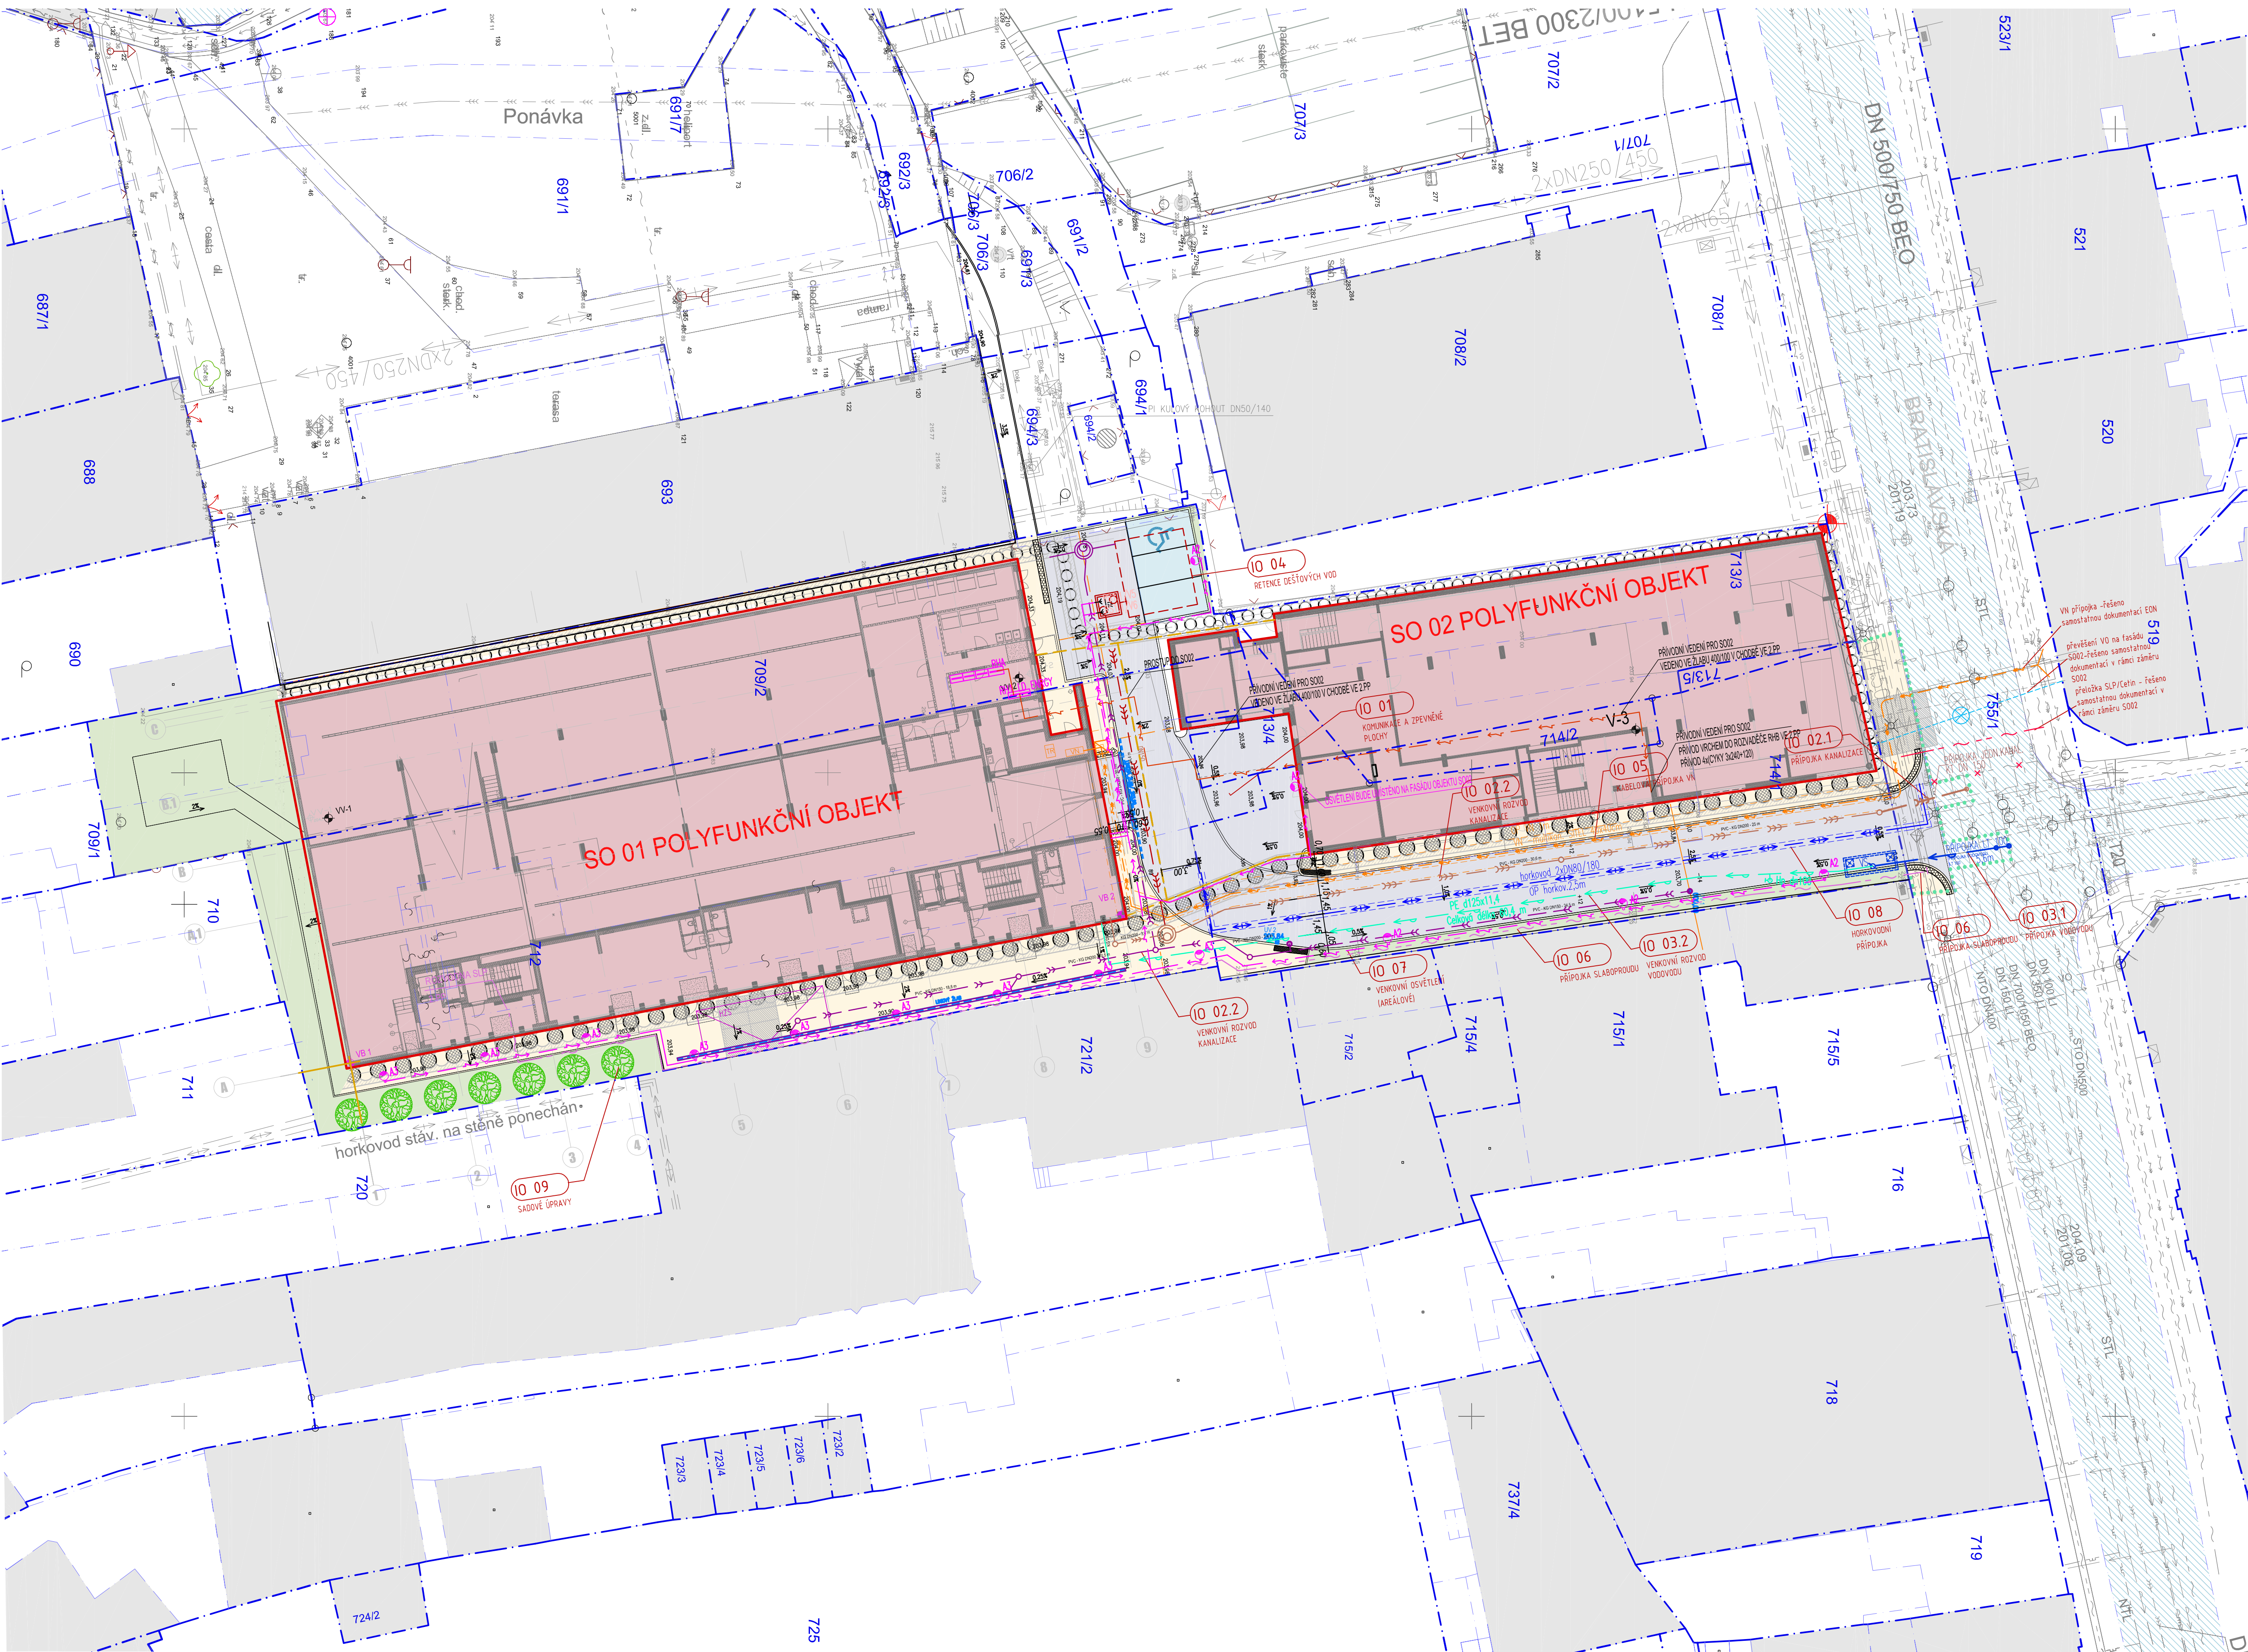

LEGENDA

- STÁVAJÍCÍ STAVBY
- STÁVAJÍCÍ DOPRAVNÍ INFRASTRUKTURA / OSTATNÍ PLOCHY
- KATASTRÁLNÍ HRANICE HRANICE POZEMKŮ
- HRANICE ŘEŠENÉHO ÚZEMÍ
- STÁVAJÍCÍ POLOHOPIS
- STÁVAJÍCÍ VÝŠKOPIS
- NAVŘZENÝ OBJEKT "BYDLENÍ V CENTRU - PONÁVKA"
- NAVŘZENÝ OBJEKT "BYDLENÍ V CENTRU - PONÁVKA" STŘEŠNÍ ZAHRAĐA NAD 1.NP
- NAVŘZENÉ KOMUNIKACE/ PARKOVACÍ STÁNÍ
- NAVŘZENÉ CHODNÍKY
- NAVŘZENÉ OZELENĚNÉ PLOCHY
- NAVŘZENÉ STROMY
- NAVŘZENÉ VSTUPY/VJEZDY DO OBJEKTŮ
- SKLOPENÝ PRŮMĚT DOMU
- VYMEZENÍ POŽÁRNĚ NEBEZPEČNÉHO PROSTORU
- ZASAHOVÁ PLOCHA HZS
- SONDY IGP
- VYTYČOVACÍ BOD
- HLAVNÍ STAVENIŠTĚ
- VEDEJŠÍ STAVENIŠTĚ - DOČASNÝ ZÁBOR
- VNĚJŠÍ OBRYS PAŽICÍ KONSTRUKCE STAVEBNÍ JÁMY
- OZNAČENÍ STAVEBNÍHO / INŽENÝRSKÉHO OBJEKTU
- STÁVAJÍCÍ KANALIZACE
- JEDNOTNÁ KANALIZACE
- JEDNOTNÁ KANALIZACE AREÁLOVÝ ROZVOD
- SPLAŠKOVÁ KANALIZACE AREÁLOVÝ ROZVOD
- DEŠŤOVÁ KANALIZACE AREÁLOVÝ ROZVOD
- VODOVODNÍ PŘÍPOJKA
- VODOVOD Vnitřní AREÁLOVÝ ROZVOD
- HORKOVOD OCHRANNE PÁSMA (OP)
- SLABOPROUDÉ ROZVODY
- PŘÍPOJKA VN - SAMOSTATNÉ ÚR (OP)
- KABEL VO
- AREÁLOVÉ VENKOVNÍ OSVĚTLENÍ
- VEDENÍ NN
- SPOJENÍ KABEL CETIN, DIAL TELECOM
- POČ. MÍST. SROVN.
- CETIN KABELOVÝ
- STL PLYNOVOD
- NTL PLYNOVOD
- KABEL VO NADZEMNÍ
- MW SPOJE - VODAFONE, v. hladina 35-40m nad terénem
- MW SPOJE - T-MOBILE, v. hladina 217-290m.n.m.

NAVŘZENÉ SÍTĚ A AREÁLOVÉ ROZVODY

- JEDNOTNÁ KANALIZACE
- VODOVOD
- HORKOVOD
- TECHNOLOGICKÝ KANÁL
- VEDENÍ NN
- SPOJENÍ KABEL CETIN, DIAL TELECOM
- POČ. MÍST. SROVN.
- CETIN KABELOVÝ
- STL PLYNOVOD
- NTL PLYNOVOD
- KABEL VO NADZEMNÍ
- MW SPOJE - VODAFONE, v. hladina 35-40m nad terénem
- MW SPOJE - T-MOBILE, v. hladina 217-290m.n.m.

STÁVAJÍCÍ INFRASTRUKTURA

- JEDNOTNÁ KANALIZACE
- VODOVOD
- HORKOVOD
- TECHNOLOGICKÝ KANÁL
- VEDENÍ NN
- SPOJENÍ KABEL CETIN, DIAL TELECOM
- POČ. MÍST. SROVN.
- CETIN KABELOVÝ
- STL PLYNOVOD
- NTL PLYNOVOD
- KABEL VO NADZEMNÍ
- MW SPOJE - VODAFONE, v. hladina 35-40m nad terénem
- MW SPOJE - T-MOBILE, v. hladina 217-290m.n.m.

LEGENDA STAVEB. OBJEKTŮ (SO) A INŽENÝRSKÝCH OBJEKTŮ (IO)

POZEMNÍ (STAVEBNÍ) OBJEKTY NOVE:
SO 01 POLYFUNKČNÍ OBJEKT

INŽENÝRSKÉ OBJEKTY:

- IO 01.1

KOMUNIKACE A ZPEVNĚNÉ PLOCHY (DOPRAVA V KLDIU)
- IO 02.1

PŘÍPOJKA KANALIZACE
- IO 02.2

VENKOVNÍ ROZVOD KANALIZACE
- IO 03.1

PŘÍPOJKA VODOVODU
- IO 03.2

VENKOVNÍ ROZVOD VODOVODU
- IO 04

RETENČNÍ DEŠŤOVÝCH VOD
- IO 05

PŘÍPOJKA VN / řešena samostatnou dokumentací
- IO 06

PŘÍPOJKA SLABOPROUDU / není součástí DSP (povoleno ÚR)
- IO 07

VENKOVNÍ OSVĚTLENÍ (AREÁLOVÉ)
- IO 08

HORKOVODNÍ PŘÍPOJKA
- IO 09

SADOVÉ ÚPRAVY

VYTYČOVACÍ BODY:

VB 1 - OSY 1/A X = -5974.774.368 Y = -1160537.0958
VB 2 - OSY 10/A X = -5974.88.9328 Y = -1160477.1948

POZNÁMKA:

1) VÝKRES NEZAHNÚJE SKRYTÉ INŽENÝRSKÉ SÍTĚ, KTERÉ NEJSOU VEDENY V EVIDENCI SPRÁVČŮ SÍTÍ. PŘEBĚH SÍTÍ JE POUZE SMĚRNÝ. ZAKRESLENÍ STÁVAJÍCÍCH INŽENÝRSKÝCH SÍTÍ VÝKRESU 2. PODKLADU SPRÁVČŮ JEDNOTLIVÝCH SÍTÍ. PŘED ZAPLETIT VÝKOPOVÝCH PRACÍ JE NUTNÉ VŠECHNY DOTČENÉ SÍTĚ A ŘADY NECHAT VYTÝČIT A V PŘÍPADĚ NUTNOSTI OCHRÁNIT. ZAKRESLENÁ KABELOVÁ VEDENÍ URČUJÍ TRASU KABELŮ, NIKOLI POČET KABELŮ.
2) V RÁMCI PŘÍPRAVY ÚZEMÍ ŘEŠÍ BUDOUCÍ ZPĚVNĚNÉ PLOCHY BUDOU V DOTČENÝCH ČÁSTECH DOPLAČENÉ OCHRÁNĚNÝ STÁVAJÍCÍ KABELOVÉ TRASY (EI) A SLPI DLE POŽADAVKŮ K PROVEDENÍ STAVBY SDOLENÝCH OD JEDNOTLIVÝCH SPRÁVČŮ IS

SO01 / ±0,000±+204,00 m.n.m. Bpv

Revize

Číslo	Datum	Popis změny	Jméno	Podpis

Investor

BT 14, a.s.
Čejka 494 / 25
Zábřovice, 602 00 Brno
IČ: 023 743 91

Generální projektant

Architekt
Zodpovědný projektant
Hl. inženýr: Arch.Design
Hlavní architekt: Arch.Design
Akad. arch. Jana Hájková

Arch.Design, s.r.o.

Sachorova 23
602 00 Brno
IČ: 251 64 314
+420 541 420 911
www.archdesign.cz

Místo stavby

Česká republika
Hraj Jihomoravský
Brno, ul. Bratislavská
katastrální území: Zábřovice (610704)

Projektant části PD

Zodpovědný projektant
Výpracoval
Kontroloval

Arch.Design, s.r.o.

Sachorova 23
602 00 Brno
IČ: 251 64 314
+420 541 420 911
www.archdesign.cz

Název stavby
BYDLENÍ V CENTRU - PONÁVKA
Brno, k.ú. Zábřovice

Název dokumentu
DPS
zak.č. **B-18-102-000**
č. objektu
-

Část projektu
SITUACE
Název výkresu
KOORDINAČNÍ SITUACE

Stupeň dokumentace

DPS

zak.č. **B-18-102-000**
č. objektu
-

Číslo části
C

Číslo výkresu
C3

Měřítko výkresu
1:250

Číslo revize
00