


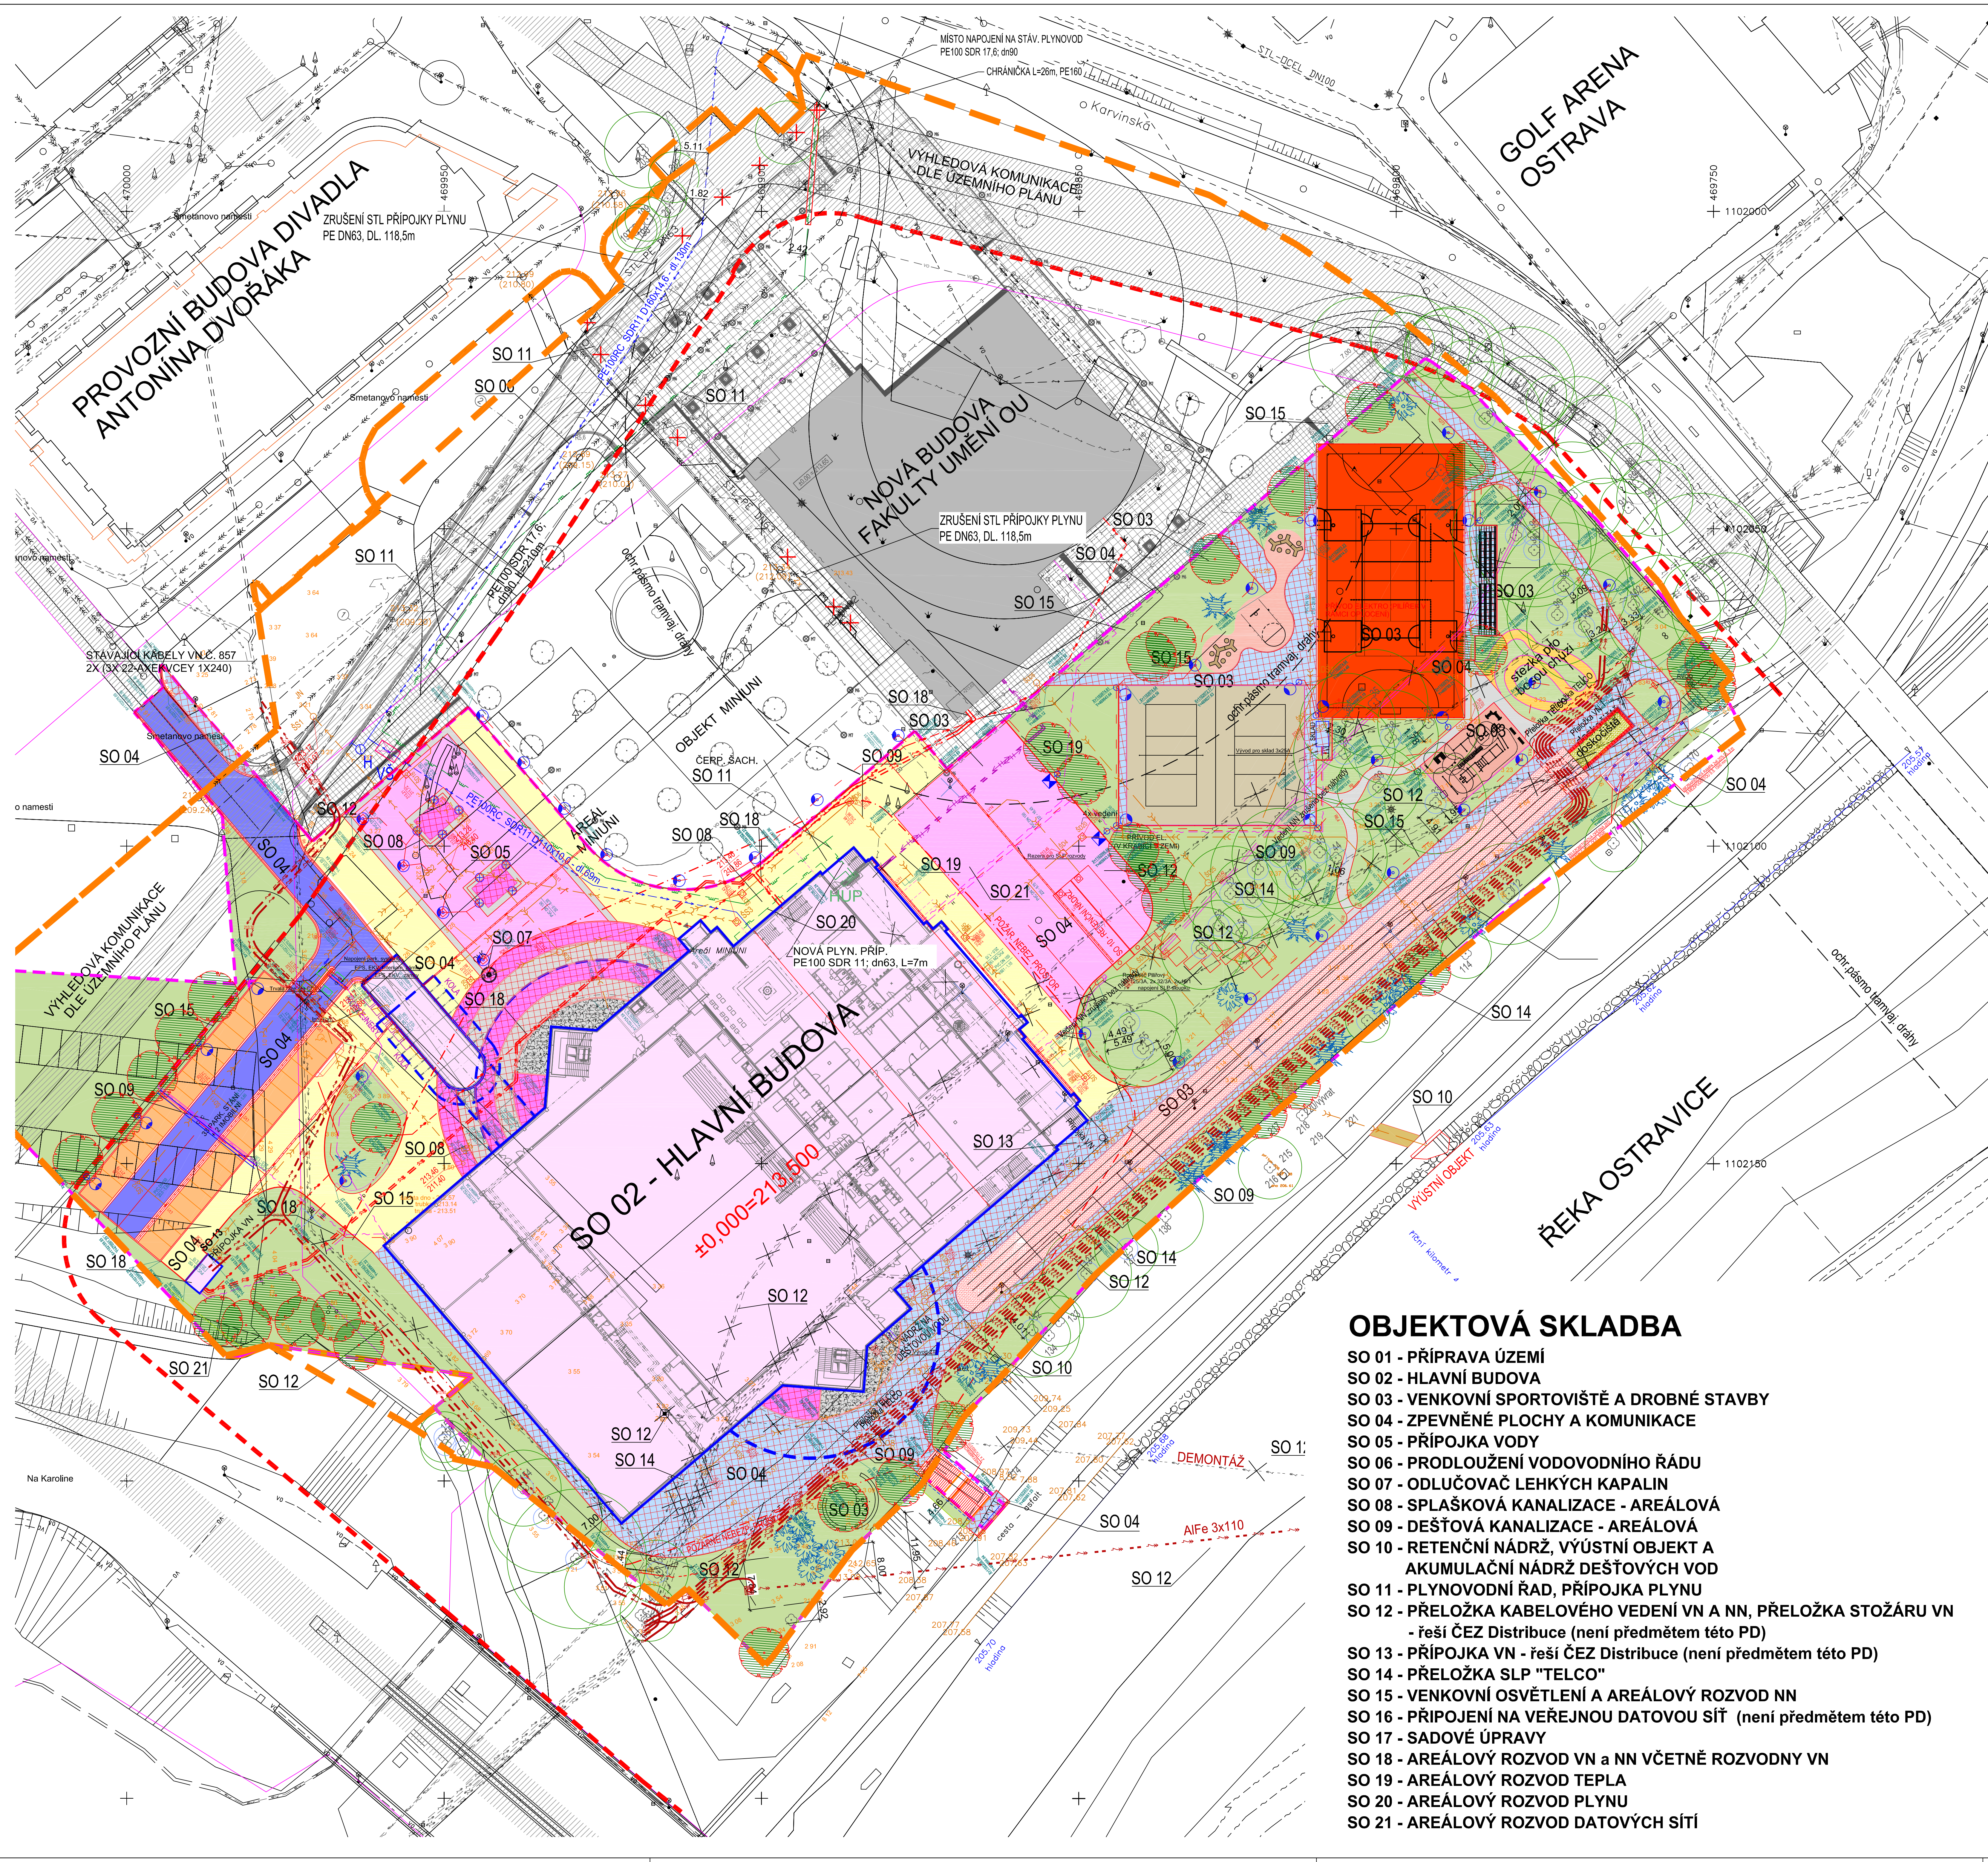

- LEGENDA NAVRHOVANÝCH KONSTRUKCÍ A PLOCH**
- ZPEVNĚNÉ PLOCHY - VELKOFORMÁTOVÁ DL. 600/600 mm TL. 120 mm, SV. ŠEDÁ - ŘEŠENO V SO 04
 - ZPEVNĚNÉ PLOCHY - VELKOFORMÁTOVÁ DL. 1000/1000 mm TL. 120 mm, SV. ŠEDÁ - ŘEŠENO V SO 04
 - ZPEVNĚNÉ PLOCHY - VELKOFORMÁTOVÁ DL. 1000/1000 mm TL. 120 mm, TM. ŠEDÁ - ŘEŠENO V SO 04
 - KAČÍREK - TĚŽENÉ ŘÍČNÍ KAMENIVO fr. 16/32 TL. 300 mm - ŘEŠENO V SO 04
 - ZPEVNĚNÉ PLOCHY - DLAŽBA Z ŽULOVÝCH KOSTEK 4/6 SVĚTLÉ ŠEDÁ - ŘEŠENO V SO 04
 - ZPEVNĚNÉ PLOCHY - DLAŽBA Z ŽULOVÝCH KOSTEK 8/10 SVĚTLÉ ŠEDÁ - ŘEŠENO V SO 04
 - KOMUNIKACE (ASFALT) - ŘEŠENO V SO 04
 - PARKOVIŠTĚ (BETONOVÁ DLAŽBA 140/140mm, TL. 80mm, přírodní) - ŘEŠENO V SO 04
 - ZPEVNĚNÉ PLOCHY - BETONOVÁ SKLADEBNÁ DLAŽBA 140/140 mm TL. 80 mm PŘÍRODNÍ - ŘEŠENO V SO 04
 - VAROVNÉ PÁSY - BETONOVÁ RELIEFNÍ SKLADEBNÁ DLAŽBA 100/200 mm TL. 80 mm ČERVENÁ - ŘEŠENO V SO 04
 - OPRAVNÝ PRUH ASFALTOVÉ KOMUNIKACE ŠÍŘKY 300 mm - ŘEŠENO V SO 04
 - TRAVNATÉ PLOCHY - ŘEŠENO V SO 17
 - HŘIŠTĚ S UMĚLÝM POKRYTÍM (PU) - ŘEŠENO V SO 03
 - HŘIŠTĚ NA PLÁŽOVÝ VOLEJBAL (PISEK) - ŘEŠENO V SO 03
 - WORKOUTOVÉ HŘIŠTĚ A STREET BASKETBALL (PU) - ŘEŠENO V SO 03
 - BĚŽECKÁ DRÁHA (PU) - ŘEŠENO V SO 03
 - DOSKOČIŠTĚ (PISEK) - ŘEŠENO V SO 03
 - STEZKA PRO CHŮZI BOSOU NOHOU - ŘEŠENO V SO 03
 - HLAVNÍ BUDOVA - ZASTAVĚNÁ PLOCHA - ŘEŠENO V SO 02
 - PLÁNOVANÁ KOMUNIKACE - VÝHLED DLE ÚZEMNÍ PLÁNU

- LEGENDA STÁVAJÍCÍCH INŽENÝRSKÝCH SÍTÍ**
- PODZEMNÍ VEDENÍ VN - ČEZ Distribuce, a.s.
 - NADZEMNÍ VEDENÍ VN - ČEZ Distribuce, a.s.
 - PODZEMNÍ VEDENÍ NN - ČEZ Distribuce, a.s.
 - PODZEMNÍ KOMUNIKAČNÍ VEDENÍ - Telco Pro Services, a.s.
 - PODZEMNÍ KOMUNIKAČNÍ VEDENÍ - CETIN, a.s.
 - PODZEMNÍ KOMUNIKAČNÍ VEDENÍ - OKD
 - PODZEMNÍ VEDENÍ NN - Dopravní podnik Ostrava, a.s.
 - PODZEMNÍ STL PLYNOVOD - GasNet, s.r.o., s.
 - ZEMNÍ KABELOVÉ VEDENÍ VO - město Ostrava (správa Ostravské komunikace, a.s.)
 - JEDNOTNÁ KANALIZACE - město Ostrava (správa OVAk, a.s.)
 - VODOVOD - město Ostrava (správa OVAk, a.s.)

- LEGENDA NAVRHOVANÝCH INŽENÝRSKÝCH SÍTÍ**
- PŘÍPOJKA VODY, AREÁLOVÝ ROZVOD VODY (SO 05) - PE100 D110x10,0mm, DÉLKA 69,0 m
 - PRODLOUŽENÍ VODOVODNÍHO ŘÁDU (SO 06) - PE100 D160x14,6mm, DÉLKA 130,0 m
 - SPLAŠKOVÁ KANALIZACE (SO 08)
 - DEŠŤOVÁ KANALIZACE (SO 09)
 - PLYNOVODNÍ ŘÁD, PŘÍPOJKA PLYNU (SO 11)
 - PŘELOŽKA NADZEMNÍHO VEDENÍ VN (SO 12) - REŠÍ ČEZ Distribuce
 - PŘELOŽKA PODZEMNÍHO VEDENÍ VN (SO 12) - REŠÍ ČEZ Distribuce
 - PŘELOŽKA SLABOPROUDÉHO VEDENÍ (SO 14)
 - PŘÍPOJKA PODZEMNÍHO VEDENÍ VN (SO 13) - REŠÍ ČEZ Distribuce
 - AREÁLOVÉ PODZEMNÍ ROZVODY NN A VO (SO 15)

- LEGENDA ZNAČEK**
- STÁVAJÍCÍ STROM / KEŘ
 - NAVRHOVANÁ VÝSADBA - ŘEŠENO V SO 17
 - NAVRHOVANÁ LAMPA VENKOVNÍHO OSVĚTLENÍ - ŘEŠENO V SO 15
 - STOŽÁT VYSOKÉHO NAPĚTÍ
 - ČÍSLO PARCEL
 - NAVRHOVANÝ VÝŠKOPIS
 - HRANICE ŘEŠENÉHO ÚZEMÍ
 - HRANICE POZEMKU INVESTORA
 - PLÁNOVANÝ OBJEKT - ŘEŠENO V RÁMCI SO 02 - HLAVNÍ BUDOVA
 - HRANICE ZPRACOVANÉ ÚZEMNÍ STUDIE
 - ÚZEMNÍ REZERVA PRO PLÁNOVANOU KOMUNIKACI
 - HRANICE PARCEL
 - POŽÁRNĚ NEBEZPEČNÝ PROSTOR OBJEKTU

OBJEKTOVÁ SKLADBA

- SO 01 - PŘÍPRAVA ÚZEMÍ
- SO 02 - HLAVNÍ BUDOVA
- SO 03 - VENKOVNÍ SPORTOVIŠTĚ A DROBNÉ STAVBY
- SO 04 - ZPEVNĚNÉ PLOCHY A KOMUNIKACE
- SO 05 - PŘÍPOJKA VODY
- SO 06 - PRODLOUŽENÍ VODOVODNÍHO ŘÁDU
- SO 07 - ODLUČOVAČ LEHKÝCH KAPALIN
- SO 08 - SPLAŠKOVÁ KANALIZACE - AREÁLOVÁ
- SO 09 - DEŠŤOVÁ KANALIZACE - AREÁLOVÁ
- SO 10 - RETENČNÍ NÁDRŽ, VÝÚSTNÍ OBJEKT A AKUMULAČNÍ NÁDRŽ DEŠŤOVÝCH VOD
- SO 11 - PLYNOVODNÍ ŘÁD, PŘÍPOJKA PLYNU
- SO 12 - PŘELOŽKA KABELOVÉHO VEDENÍ VN A NN, PŘELOŽKA STOŽÁRU VN - řeší ČEZ Distribuce (není předmětem této PD)
- SO 13 - PŘÍPOJKA VN - řeší ČEZ Distribuce (není předmětem této PD)
- SO 14 - PŘELOŽKA SLP "TELCO"
- SO 15 - VENKOVNÍ OSVĚTLENÍ A AREÁLOVÝ ROZVOD NN
- SO 16 - PŘÍPOJENÍ NA VEŘEJNOU DATOVOU SÍŤ (není předmětem této PD)
- SO 17 - SADOVÉ ÚPRAVY
- SO 18 - AREÁLOVÝ ROZVOD VN a NN VČETNĚ ROZVODNY VN
- SO 19 - AREÁLOVÝ ROZVOD TEPLA
- SO 20 - AREÁLOVÝ ROZVOD PLYNU
- SO 21 - AREÁLOVÝ ROZVOD DATOVÝCH SÍTÍ

±0,000 = 213,50 mn.m.

generální projektant:

Atelier Ostrava

Sdružení společnosti:

ATELIER SIMONA

projekce a inženýrská činnost, s.r.o.



Arch. Design, s.r.o.



projektant profese:

ATELIER SIMONA

projekce a inženýrská činnost, s.r.o.

Výstavni 22248
701 00 Ostrava, Městské náměstí Hory
tel.: +420 597 479 488
e-mail: info@atelier-simona.cz
www.atelier-simona.cz

Univerzitní zázemí sportu a behaviorálního zdraví
Ostravská univerzita

místo akce:	K.ú. Moravská Ostrava		objednatel a investor:
autor projektu:	Ing. Arch. Roman Kuba	podpis:	číslo zakázky: 1.17.127
hlavní inženýr projektu:	Ing. Pavel Hynčica Ing. Václav Morava	podpis:	datum: 04/2019
vypracoval:	Ing. Tomáš Rychlý Ing. Petr Eitler	podpis:	formát: 6 x A4 změna: *

část: C - SITUACNÍ VÝKRESY

stupeň PD: PROJEKTOVÁ DOKUMENTACE PRO PROVÁDĚNÍ STAVBY

výkres: KOORDINAČNÍ SITUACNÍ VÝKRES

měřítko: 1:500

číslo paré:

číslo výkresu: C.3