


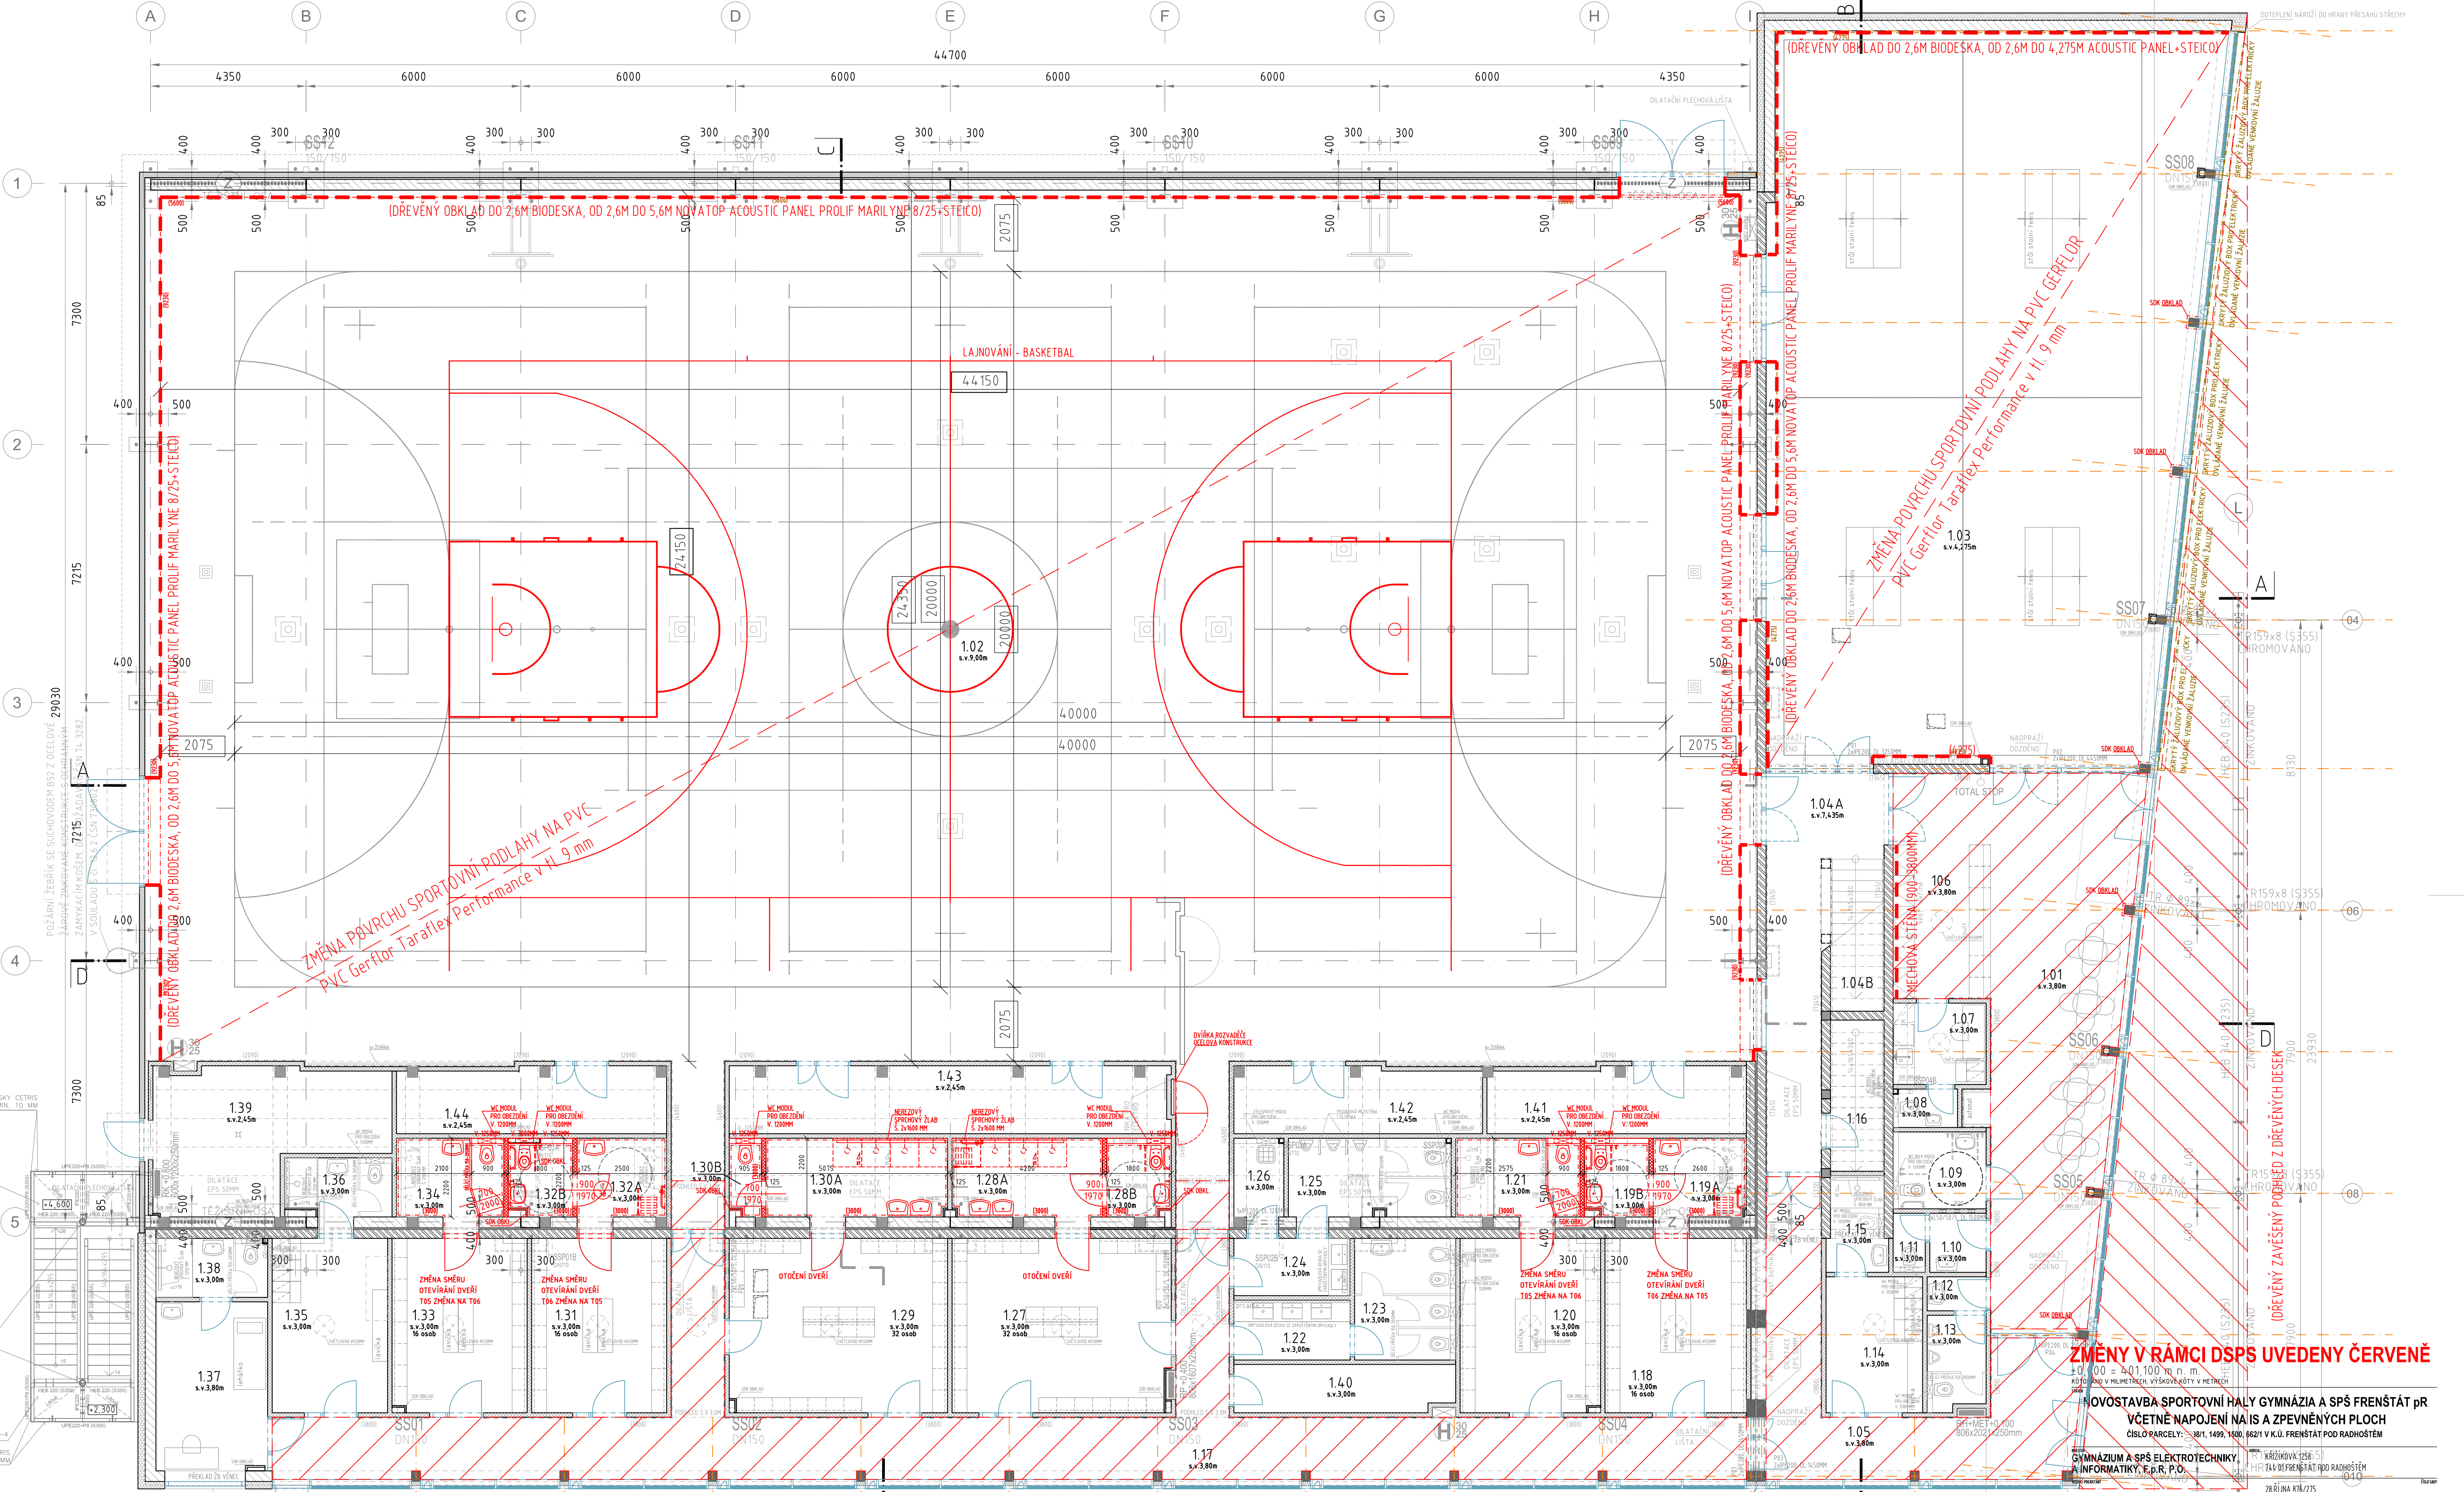

LEGENDA MÍSTNOSTÍ 1 NP :

ČÍSLO	MÍSTNOST	PLOCHA	PODLAHA	POVRCHY	POZNÁMKA	109	WC - INVALIDNÍ/ŽENY	5,30	PST	KEROB, PSDK	OBKL V 3000MM	119A	ŠATNA 1 - UMÝVÁRNA INVA	6,20	KERO	KEROB, PSDK	OBKL V 3000MM	128A	ŠATNA 3 - UMÝVÁRNA INVA	15,70	KERO	KEROB, PSDK	OBKL V 3000MM	135	ŠATNA - ROZHOŘČÍ 2	15,70	PST	OMH-VB, PHER	SOKL NÁTER
101	VÝSTUPNÍ HALA - VEŘEJNOST	62,90	CZ / PST	OMH-ŠT, PDR	SOKL NÁTER	110	WC ŽENY - UMÝVÁRNA	2,60	PST	KEROB, PSDK	OBKL V 3000MM	119B	ŠATNA 1 - WC INVA	3,60	KERO	KEROB, PSDK	OBKL V 3000MM	128B	ŠATNA 3 - WC INVA	3,60	KERO	KEROB, PSDK	OBKL V 3000MM	136	WC/SPRCHA - ROZHOŘČÍ	5,20	PST	OMH-VB, PHER	SOKL NÁTER
102	SPORTOVNÍ HALA - VEŘEJNOST	109,00	SPORT PVC	OMH-ŠT, PDR, PHER	SOKL NÁTER	111	WC ŽENY	1,35	PST	KEROB, PSDK	OBKL V 3000MM	120	ŠATNA 2 - MALA - 16 OSOB	19,20	PST	OMH-VB, PHER	SOKL NÁTER	129	ŠATNA 4 - VELKÁ - 32 OSOB	29,70	PST	OMH-VB, PHER	SOKL NÁTER	137	OSĚTROVNA	16,00	PST	OMH-VB, PHER	SOKL NÁTER
103	KLUBOVNA / MALÝ SÁL	238,80	SPORT PVC	OMH-ŠT, PDR, PHER	PVC LÍŠTA	112	WC MUŽI - UMÝVÁRNA	1,60	PST	KEROB, PSDK	OBKL V 3000MM	121	ŠATNA 2 - UMÝVÁRNA	8,10	KERO	KEROB, PSDK	OBKL V 3000MM	130A	ŠATNA 4 - UMÝVÁRNA	11,60	KERO	KEROB, PSDK	OBKL V 3000MM	138	OSĚTROVNA - SOC. ZÁŽEHY	5,20	KERO	KEROB, PSDK	OBKL V 3000MM
104A	CHODBA	21,80	PST	OMH-ŠT, PHER	SOKL NÁTER	113	WC MUŽI	4,30	PST	KEROB, PSDK	OBKL V 3000MM	122	WC ŽENY - UMÝVÁRNA	5,50	PST	KEROB, PSDK	OBKL V 3000MM	130B	ŠATNA 4 - WC	1,80	KERO	KEROB, PSDK	OBKL V 3000MM	139	TECHNICKÁ MÍSTNOST	22,20	PST	OMH-VB	SOKL NÁTER
104B	CHODBA-SCHODIŠTĚ	30,00	PST	OMH-ŠT, PHER	SOKL NÁTER	114	ŠATNA - ROZHOŘČÍ 1	10,30	PST	OMH-VB, PHER	SOKL NÁTER	123	WC ŽENY - KABINY	9,10	PST	KEROB, PSDK	OBKL V 3000MM	131	ŠATNA 5 - MALA - 16 OSOB	18,40	PST	OMH-VB, PHER	SOKL NÁTER	140	SKLAD	8,20	PST	OMH-VB	SOKL NÁTER
105	VÝSTUPNÍ HALA-SPORTOVNÍ	32,10	CZ	OMH-ŠT, PDR	SOKL NÁTER	115	WC/SPRCHA - ROZHOŘČÍ	4,30	KERO	KEROB, PSDK	OBKL V 3000MM	124	WC MUŽI - UMÝVÁRNA	5,20	PST	KEROB, PSDK	OBKL V 3000MM	132A	ŠATNA 5 - WC INVA	6,50	KERO	KEROB, PSDK	OBKL V 3000MM	141	SKLAD	13,40	PST	OMH-VB	SOKL NÁTER
106	ŠATNA / OBĚŘETVENÍ	10,70	PST	OMH-ŠT, PDR	SOKL NÁTER	116	SKLAD	6,90	PST	OMH-VB	SOKL NÁTER	125	WC MUŽI - KABINY	9,90	PST	KEROB, PSDK	OBKL V 3000MM	132B	ŠATNA 5 - WC INVA	3,60	KERO	KEROB, PSDK	OBKL V 3000MM	142	SKLAD	13,10	PST	OMH-VB	SOKL NÁTER
107	SKLAD / SERVER	5,90	PST	OMH-VB, PSDK	SOKL NÁTER	117	CHODBA	89,80	PST	OMH-ŠT, PDR	SOKL NÁTER	126	UKLIDOVÁ KOMORA	3,15	PST	KEROB, PSDK	OBKL V 3000MM	133	ŠATNA 6 - MALA - 16 OSOB	18,40	PST	OMH-VB, PHER	SOKL NÁTER	143	SKLAD	21,50	PST	OMH-VB	SOKL NÁTER
108	WC	1,80	PST	KEROB, PSDK	OBKL V 3000MM	118	ŠATNA 1 MALA - 16 OSOB	19,30	PST	OMH-VB, PHER	SOKL NÁTER	127	ŠATNA 3 VELKÁ - 32 OSOB	29,60	PST	OMH-VB, PHER	SOKL NÁTER	134	ŠATNA 6 - UMÝVÁRNA-WC	7,10	KERO	KEROB, PSDK	OBKL V 3000MM	144	SKLAD	14,10	PST	OMH-VB	SOKL NÁTER

LEGENDA INTERIÉROVÝCH MATERIÁLŮ :

- DŘEVĚNÝ ZÁVĚŠENÝ EXTERIÉROVÝ PODHLED
TRÍDA REAKCE NA OHŇ od D=s2,00 do E=D2, INDEX ŠÍŘENÍ PLAMĚNE iz=100mm/min
PODHLAD Z PLYNCH DŘÁŽKOVANÝCH BIDESEK NA OCELOVÝ ROST
NOVATOP ACOUSTIC PROFIL BEATA
- DŘEVĚNÝ ZÁVĚŠENÝ INTERIÉROVÝ PODHLED
TRÍDA REAKCE NA OHŇ od D=s2,00 do E=D2, INDEX ŠÍŘENÍ PLAMĚNE iz=100mm/min
PODHLAD Z PLYNCH DŘÁŽKOVANÝCH BIDESEK NA OCELOVÝ ROST
NOVATOP ACOUSTIC PROFIL MARILYNE 8/25 BEZ TEXTILU
- DŘEVĚNÝ INTERIÉROVÝ OBKLAD
TRÍDA REAKCE NA OHŇ od D=s2,00 do E=D2, INDEX ŠÍŘENÍ PLAMĚNE iz=100mm/min
OBKLAD Z PLYNCH BIDESEK IV 2,6M A Z DŘEVĚNÝCH LÁTÍ S MEZERAMI Z BIDESEK NA DŘEVĚNÝ ROST
(IV 2,6M - 5,6M NOVATOP ACOUSTIC PROFIL MARILYNE 8/25-STEICO DO DŘEVOLÁKNIČNÍ IZOLACE)
UMÍSTĚNÍ MECHOVÉ DESIGNOVÉ STĚNY

ZMĚNY V RÁMCÍ DSPS UVEDENY ČERVENĚ
NOVOSTAVBA SPORTOVNÍ HALY GYMNÁZIA A SPŠ FRENŠTÁT pR
VČETNĚ NÁPOJENÍ NA LIS A ZPEVNĚNÝCH PLOCH
ČÍSLO PARCELE: 301, 1499, 1400, 6621 V K.Ú. FRENŠTÁT POD RADHOŠTĚM

GYMNAZIUM A SPŠ ELEKTROTECHNIKY
A INFORMATIKY, F.R.P.O.
KRAJŠKOVÁ 256/5
HŘEŠTĚV POD RADHOŠTĚM
28 ŘÍJNA 878/275
709 00 TRÁVKA MARJÁNSKÉ HORY

DUPLEX s.r.o.
SO 01 NOVOSTAVBA SPORTOVNÍ HALY

DOKUMENTACE SKUT. PROVEDENÍ STAVBY

PROJEKTANT: ING. ARCH. D. ROSYPAL
PROJEKTANT: ING. ARCH. T. LEHNERT
PROJEKTANT: 21/20 01 DSPS-D11- 102 A

PROJEKTANT: DUPLEX s.r.o.
PROJEKTANT: 21/20 01 DSPS-D11- 102 A

PROJEKTANT: 21/20 01 DSPS-D11- 102 A

