


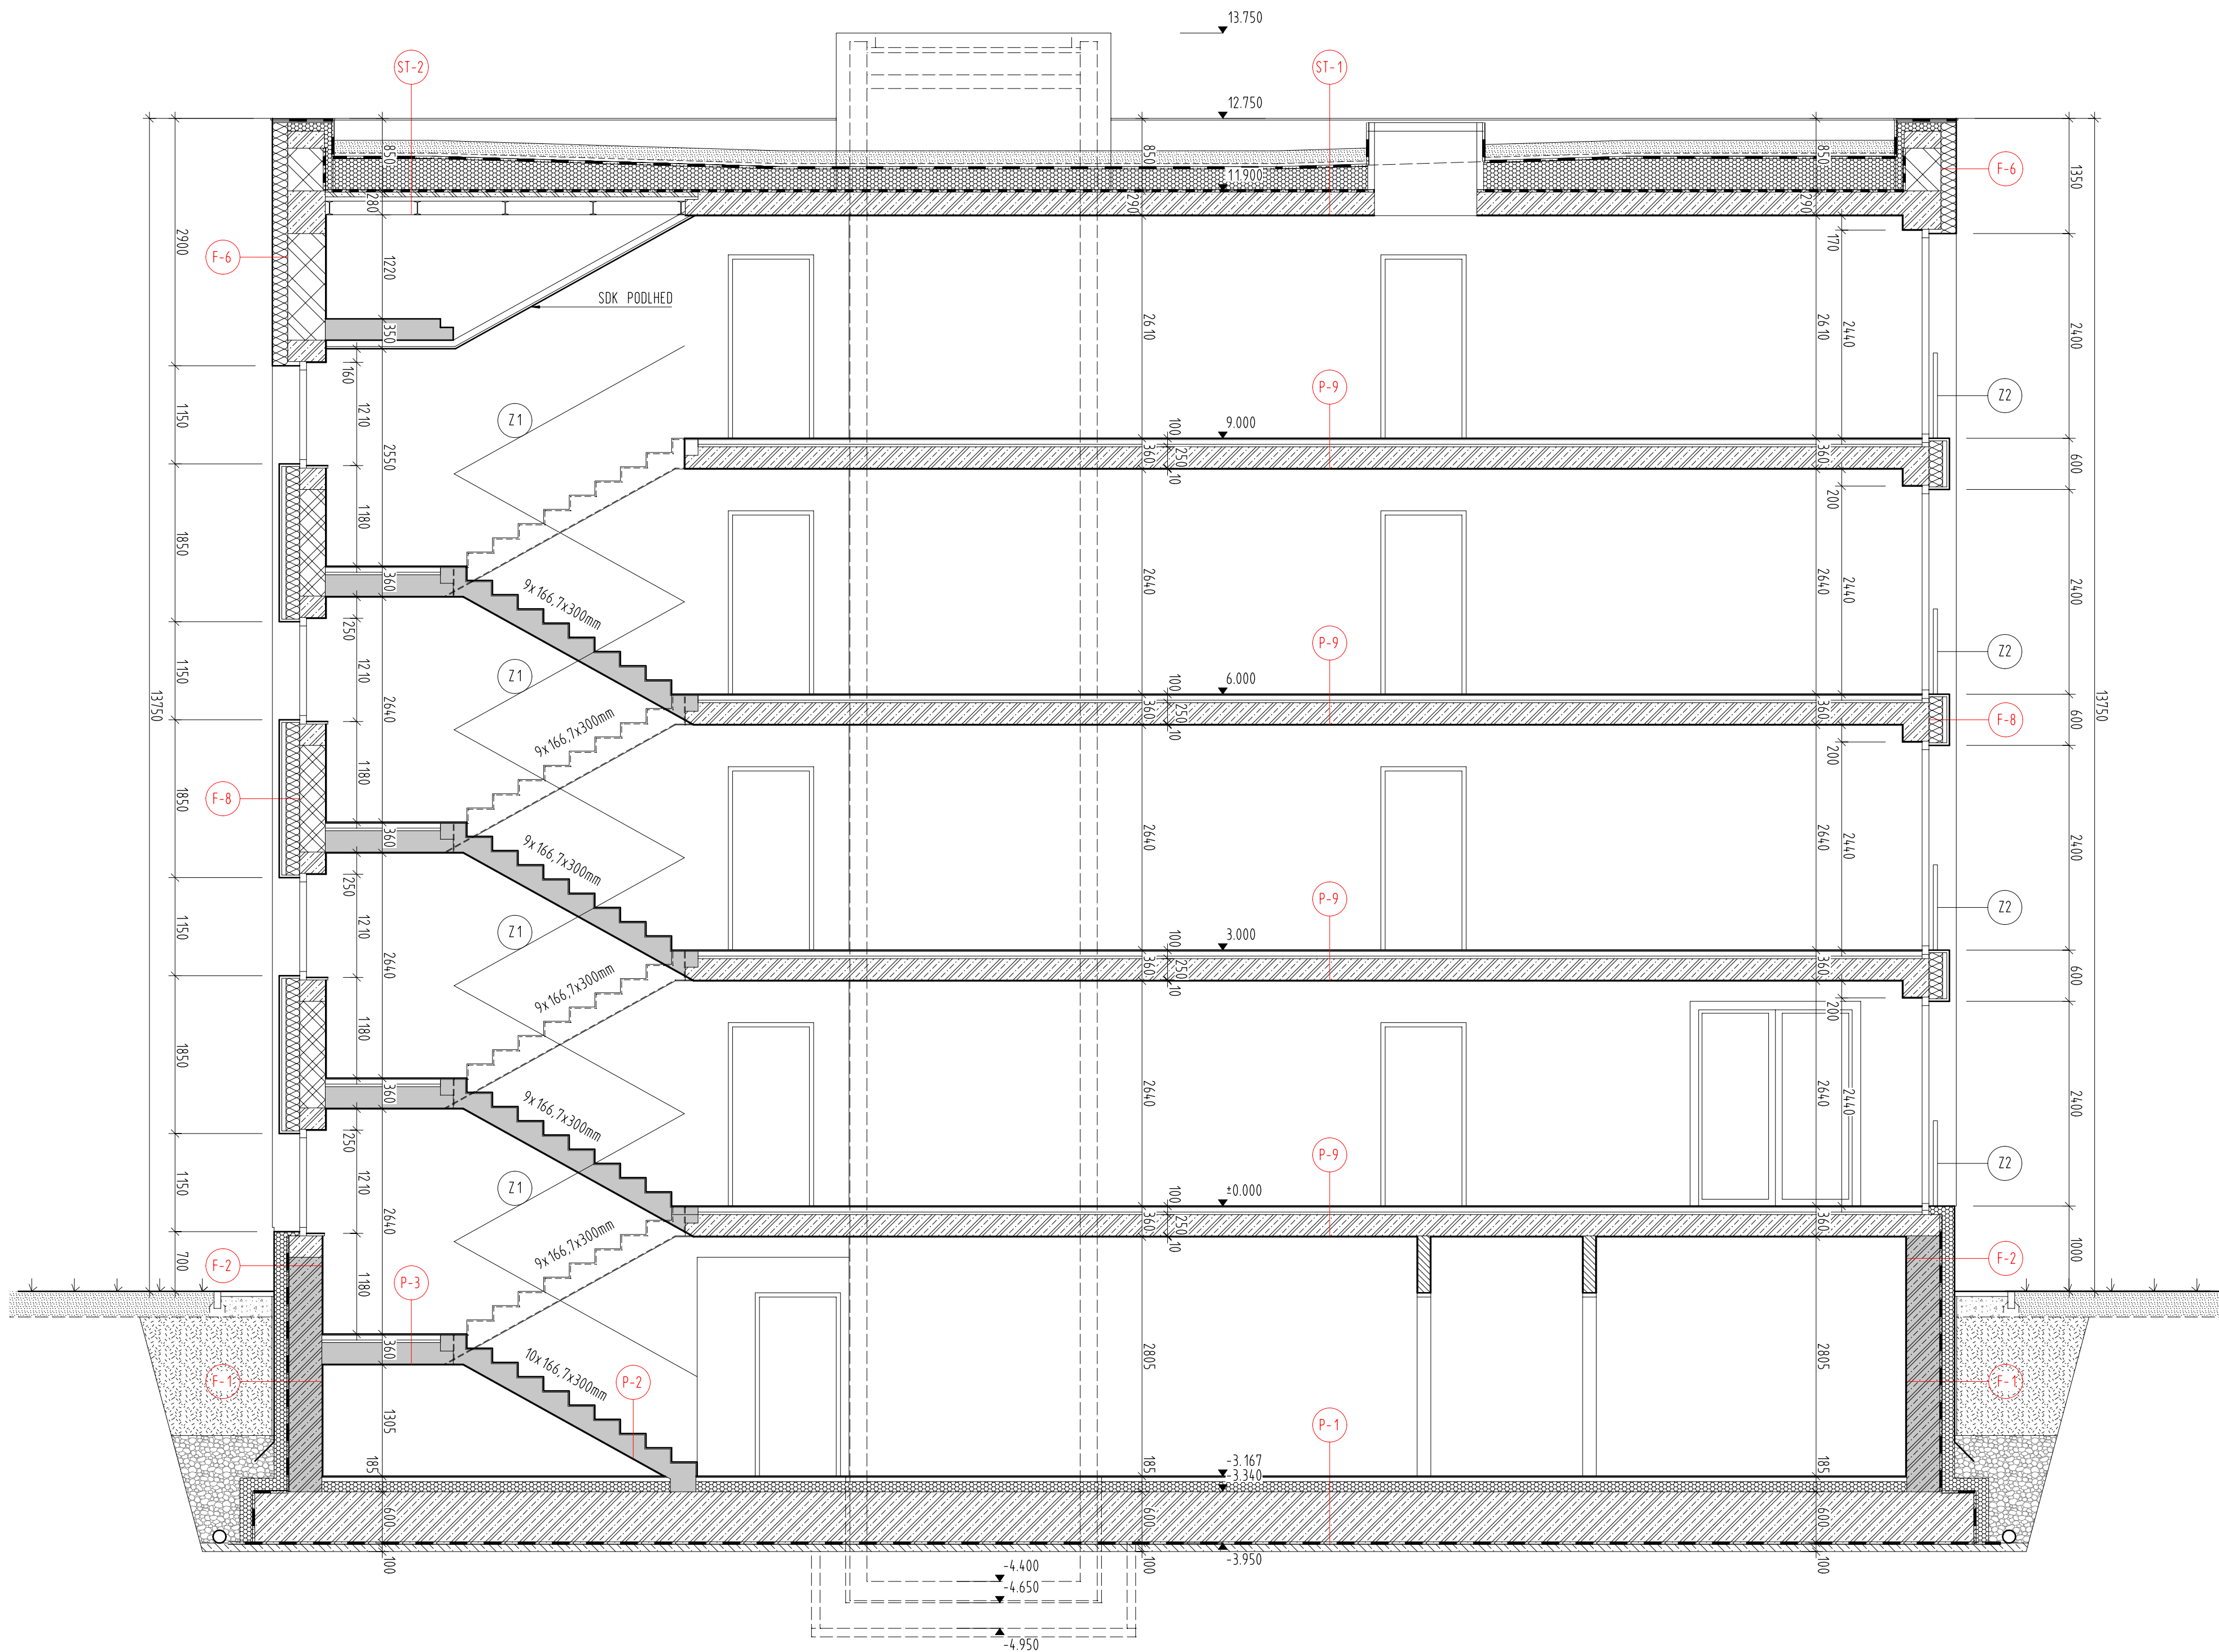

OZNAČENÍ	POPIS
F-x	OBVODOVÉ KONSTRUKCE - VIZ. SKLADBY KONSTRUKCÍ - VÝKRES č.14
P-x	PODLAHOVÉ KONSTRUKCE - VIZ. SKLADBY KONSTRUKCÍ - VÝKRES č.14
ST-1	STŘEŠNÍ KONSTRUKCE - VIZ. SKLADBY KONSTRUKCÍ - VÝKRES č.14
Z1	VNITRNÍ ZÁBRADLÍ, VÝŠKY 1000 MM - ZE SVISLE PÁSOVINY 50x8 MM, ROZTEČ 120 MM
Z2	VENKOVNÍ ZÁBRADLÍ, VÝŠKY 1000 MM - ZE SVISLE PÁSOVINY 50x8 MM, ROZTEČ 120 MM
SP	POSUVNÉ STÍNÍCÍ PANELE (2x, ŠÍŘKY 1000 MM) - HLINÍKOVÝ RÁM, DŘEVĚNÉ LAMELY ZE SIBIRSKÉHO MODŘÍNU
	ŽELEZOBETONOVÉ MONOLITICKÉ KONSTRUKCE
	ZDIVO Z BETONOVÝCH TVÁRNIC ZTRACENÉHO BEDNĚNÍ (BETON + VÝZTUŽ)
	ŽELEZOBETONOVÁ PREFABRIKOVANÁ KONSTRUKCE SCHODIŠTĚ
	ZDIVO Z CIHELNÝCH BLOKŮ
	TEPELNÁ IZOLACE (MINERÁLNÍ VATA / POLYSTYREN)
	HYDROIZOLACE
	PAROZÁBRANA
	VEGETAČNÍ VRSTVA

Vypracoval: Ing. Jaroslava Richtrová Project A plus s.r.o., Husova 591, 511 01 Turnov			Project A plus tel: +420 488 572 214 e-mail: info@projectaplus.cz fax: +420 488 572 219 web: www.projectaplus.cz
Vedoucí projektu: Ing. Jaroslava Richtrová			
Odp. projektant: Ing. Ondřej Zummer			
Investor: Město Hejnice Nádražní 521, 463 62 Hejnice			
BYTOVÝ DŮM - NOVOSTAVBA p.p.č. 765/29, k.ú. Hejnice			
			Stupeň: DUR / DSP
			Datum: únor 2024
			Číslo zakázky: 2307031
			Měřítko: 1: 50
D.1.1	Architektonicko - stavební řešení	08	Řez A - A