
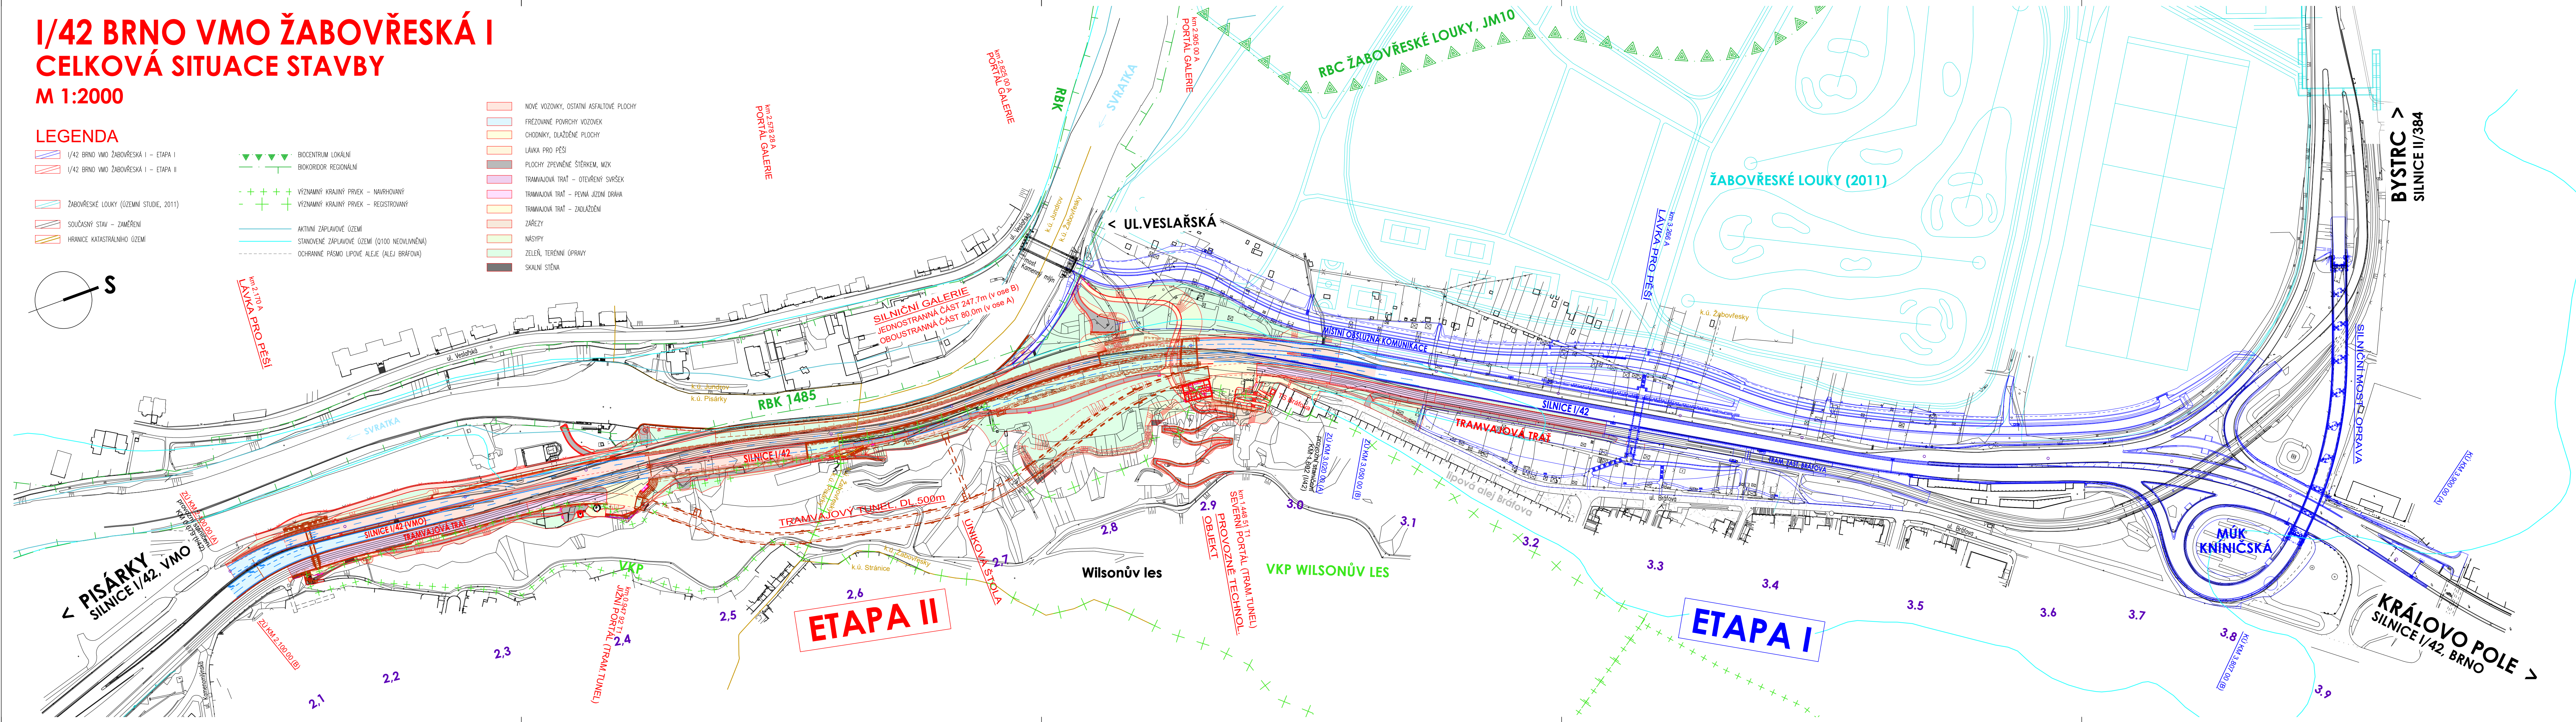


I/42 BRNO VMO ŽABOVŘESKÁ I CELKOVÁ SITUACE STAVBY M 1:2000

LEGENDA

- I/42 BRNO VMO ŽABOVŘESKÁ I – ETAPA I
- I/42 BRNO VMO ŽABOVŘESKÁ I – ETAPA II
- ŽABOVŘESKÉ LOUKY (OZEMNÍ STUDIE, 2011)
- SOUČASNÝ STAV – ZAMĚŘENÍ
- HRANICE KATASTRÁLNÍHO ÚZEMÍ
- NOVÉ VOZOVKY, OSTATNÍ ASFALTOVÉ PLOCHY
- FREZOVANÉ POVRCHY VOZOVEK
- CHODNÍKY, DLAŽBĚNÉ PLOCHY
- LÁVKA PRO PĚŠÍ
- PLOCHY ZPEVNĚNÉ ŠTĚRKEM, MZK
- TRAMVAJOVÁ TRATĚ – OTEVŘENÝ SVRŠEK
- TRAMVAJOVÁ TRATĚ – PEVNÁ JÍZDNÍ DRÁHA
- TRAMVAJOVÁ TRATĚ – ZADLAŽENÍ
- ZÁŘEZY
- NÁSPY
- ZELENĚ, TERÉNNÍ ÚPRAVY
- SKALNÍ STĚNA
- BIOCENTRUM LOKÁLNÍ
- BIOKORIDOR REGIONÁLNÍ
- VÝZNAMNÝ KRAJINÝ PRŮVLEK – NAVRHOVANÝ
- VÝZNAMNÝ KRAJINÝ PRŮVLEK – REGISTROVANÝ
- AKTIVNÍ ZAPLAVOVÉ ÚZEMÍ
- STANOVENÉ ZAPLAVOVÉ ÚZEMÍ (Q100 NEOVHLAVNĚNÁ)
- OCHRANNÉ PÁSMO LÍPOVÉ ALÉJJE (ALÉJE BRÁVOVA)

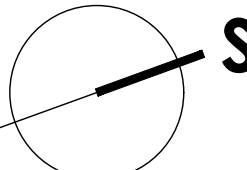

A

PDPS

INVESTOR:

 ŘEDITELSTVÍ SILNIC A DÁLNIC ČR
ŽÁVOD BRNO

INVESTOR:

 STATUTÁRNÍ MĚSTO BRNO

ZHOTOVITEL DOKUMENTACE:

sdružení "I/42 Brno VMO Žabovřeská"

VEDOUcí SDRUŽENÍ:

PK OSSENDORF s.r.o.
Tomešova 503/1, 602 00 Brno
tel.: +420 543 516 526, www.pk-ossendorf.cz

HLAVNÍ INŽENÝR PROJEKTU: ING. DAVID BERGER

Č. ZAKÁZKY: 2014 - 234

PROJEKTANT ČÁSTI:			
VEDOUcí PROJEKTANT	ING. DAVID BERGER		
ZODPOVĚDNÝ PROJEKTANT	ING. DAVID BERGER		
VYPRACOVAL	ING. DAVID BERGER		
KONTROLOVAL	ING. JIŘÍ SMRŽ		
KRAJ: JIHOOMORAVSKÝ	KAT. ÚZ.: PISÁRKY, ŽABOVŘESKÝ		
STAVBA:		I/42 BRNO VMO ŽABOVŘESKÁ I ETAPA II	
ČÁST PD:		CELKOVÁ SITUACE STAVBY	
DATUM	07/2019		
FORMÁT	6 A4		
MĚŘÍTKO	1:2 000		
ÚČEL	PDPS		
Č. ZAKÁZKY	2014 - 234		
ARCHIVNÍ ČÍS.	-		
ČÍS. SOUPRAVY	ČÍS. PŘÍLOHY		
	A1.2		