



PODÉLNÝ ŘEZ V OSE VĚTVY B 1:200

S PRŮMĚTEM KRAJNÍ PODPĚRY (VPRAVO)

 

PODÉLNÝ ŘEZ V OSE VĚTVY B 1:200

S POHLEDEM NA VNITŘNÍ PODPĚRU

 

TABULKA PEVNOSTNÍCH TŘÍD BETONU:
dle TKP kap. 18


KONSTRUKČNÍ ČÁST	TŘÍDA BETONU
PILOTY	C 25/30 XA1
PODKLADNÍ BETON POD ZÁKLADY	C 12/15 X0
PODKL. BETON POD RUBOVOU DRENAŽ	C 12/15 X0
ZÁKLADY	C 25/30 XA1
ZB STĚNY GALERIE, KŘÍDLA	C 30/37 XF4
ZB PILÍŘE	C 35/45 XF1
ZB STROP GALERIE (NK), PARAPET NK	C 30/37 XF1
OCHRANA IZOLACE NA NK	C 25/30 XF3

POZNÁMKA:
VŠUDEK INŽENÝRSKÉ SÍTĚ (STÁVAJÍCÍ, NOVÉ, PŘELOŽKY JS) JSOU V PŘÍLOHĚ OBJEKTU GALERIE VYKRESLENY POUZE INFORMATIVNĚ !!
AKTUALNÍ POLOHA, ROZMĚRY, DIMENZE - VIZ KOORDINAČNÍ SITUACE STAVBY A JEDNOTLIVÉ OBJEKTY INŽENÝRSKÝCH SÍTĚ STAVBY !!

LEGENDA IGP (2018) - VIZ PŘÍLOHA "PODÉLNÝ ŘEZ V OSE VĚTVY A"

B

PDPS

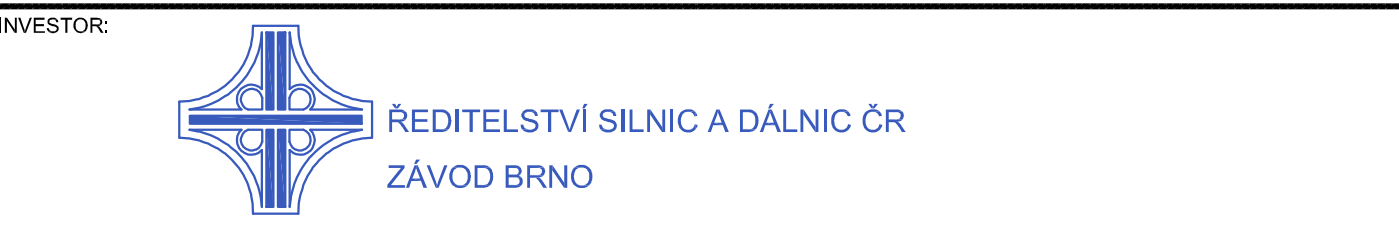

C621 GALERIE-VMO

PROJEKTANT ČASTI:	Soudadnický systém S-JTSK výzkový systém Bgv
VEDOUcí PROJEKTANT:	ING. MARTA BUREŠOVÁ
ZODPOVĚDNÝ PROJEKTANT:	ING. MARTA BUREŠOVÁ
PROJEKTANT:	ING. MARTA BUREŠOVÁ
KONTROLA:	ING. KAMIL BUREŠ
VOV. INFORMANT:	ING. JIŘÍ PRÁŠNÝ
STAVBA:	STAT. ÚČ. PRÁŠNÝ
PROJEKTANT ČASTI:	ING. MARTA BUREŠOVÁ
VEDOUcí PROJEKTANT:	ING. MARTA BUREŠOVÁ
ZODPOVĚDNÝ PROJEKTANT:	ING. MARTA BUREŠOVÁ
PROJEKTANT:	ING. MARTA BUREŠOVÁ
KONTROLA:	ING. KAMIL BUREŠ
VOV. INFORMANT:	ING. JIŘÍ PRÁŠNÝ
STAVBA:	STAT. ÚČ. PRÁŠNÝ
PROJEKTANT ČASTI:	ING. MARTA BUREŠOVÁ
VEDOUcí PROJEKTANT:	ING. MARTA BUREŠOVÁ
ZODPOVĚDNÝ PROJEKTANT:	ING. MARTA BUREŠOVÁ
PROJEKTANT:	ING. MARTA BUREŠOVÁ
KONTROLA:	ING. KAMIL BUREŠ
VOV. INFORMANT:	ING. JIŘÍ PRÁŠNÝ
STAVBA:	STAT. ÚČ. PRÁŠNÝ

1/42 BRNO VMO ŽABOVŘESKÁ I

B - STAVEBNÍ ČÁST

600 OBJEKTŮ PODZEMNÍCH STAVEB

PODÉLNÝ ŘEZ V OSE VĚTVY B

04.2