



PŘÍČNÉ ŘEZY - část 2 1:100


km 2,700A
rozšíření-nouzový záliv

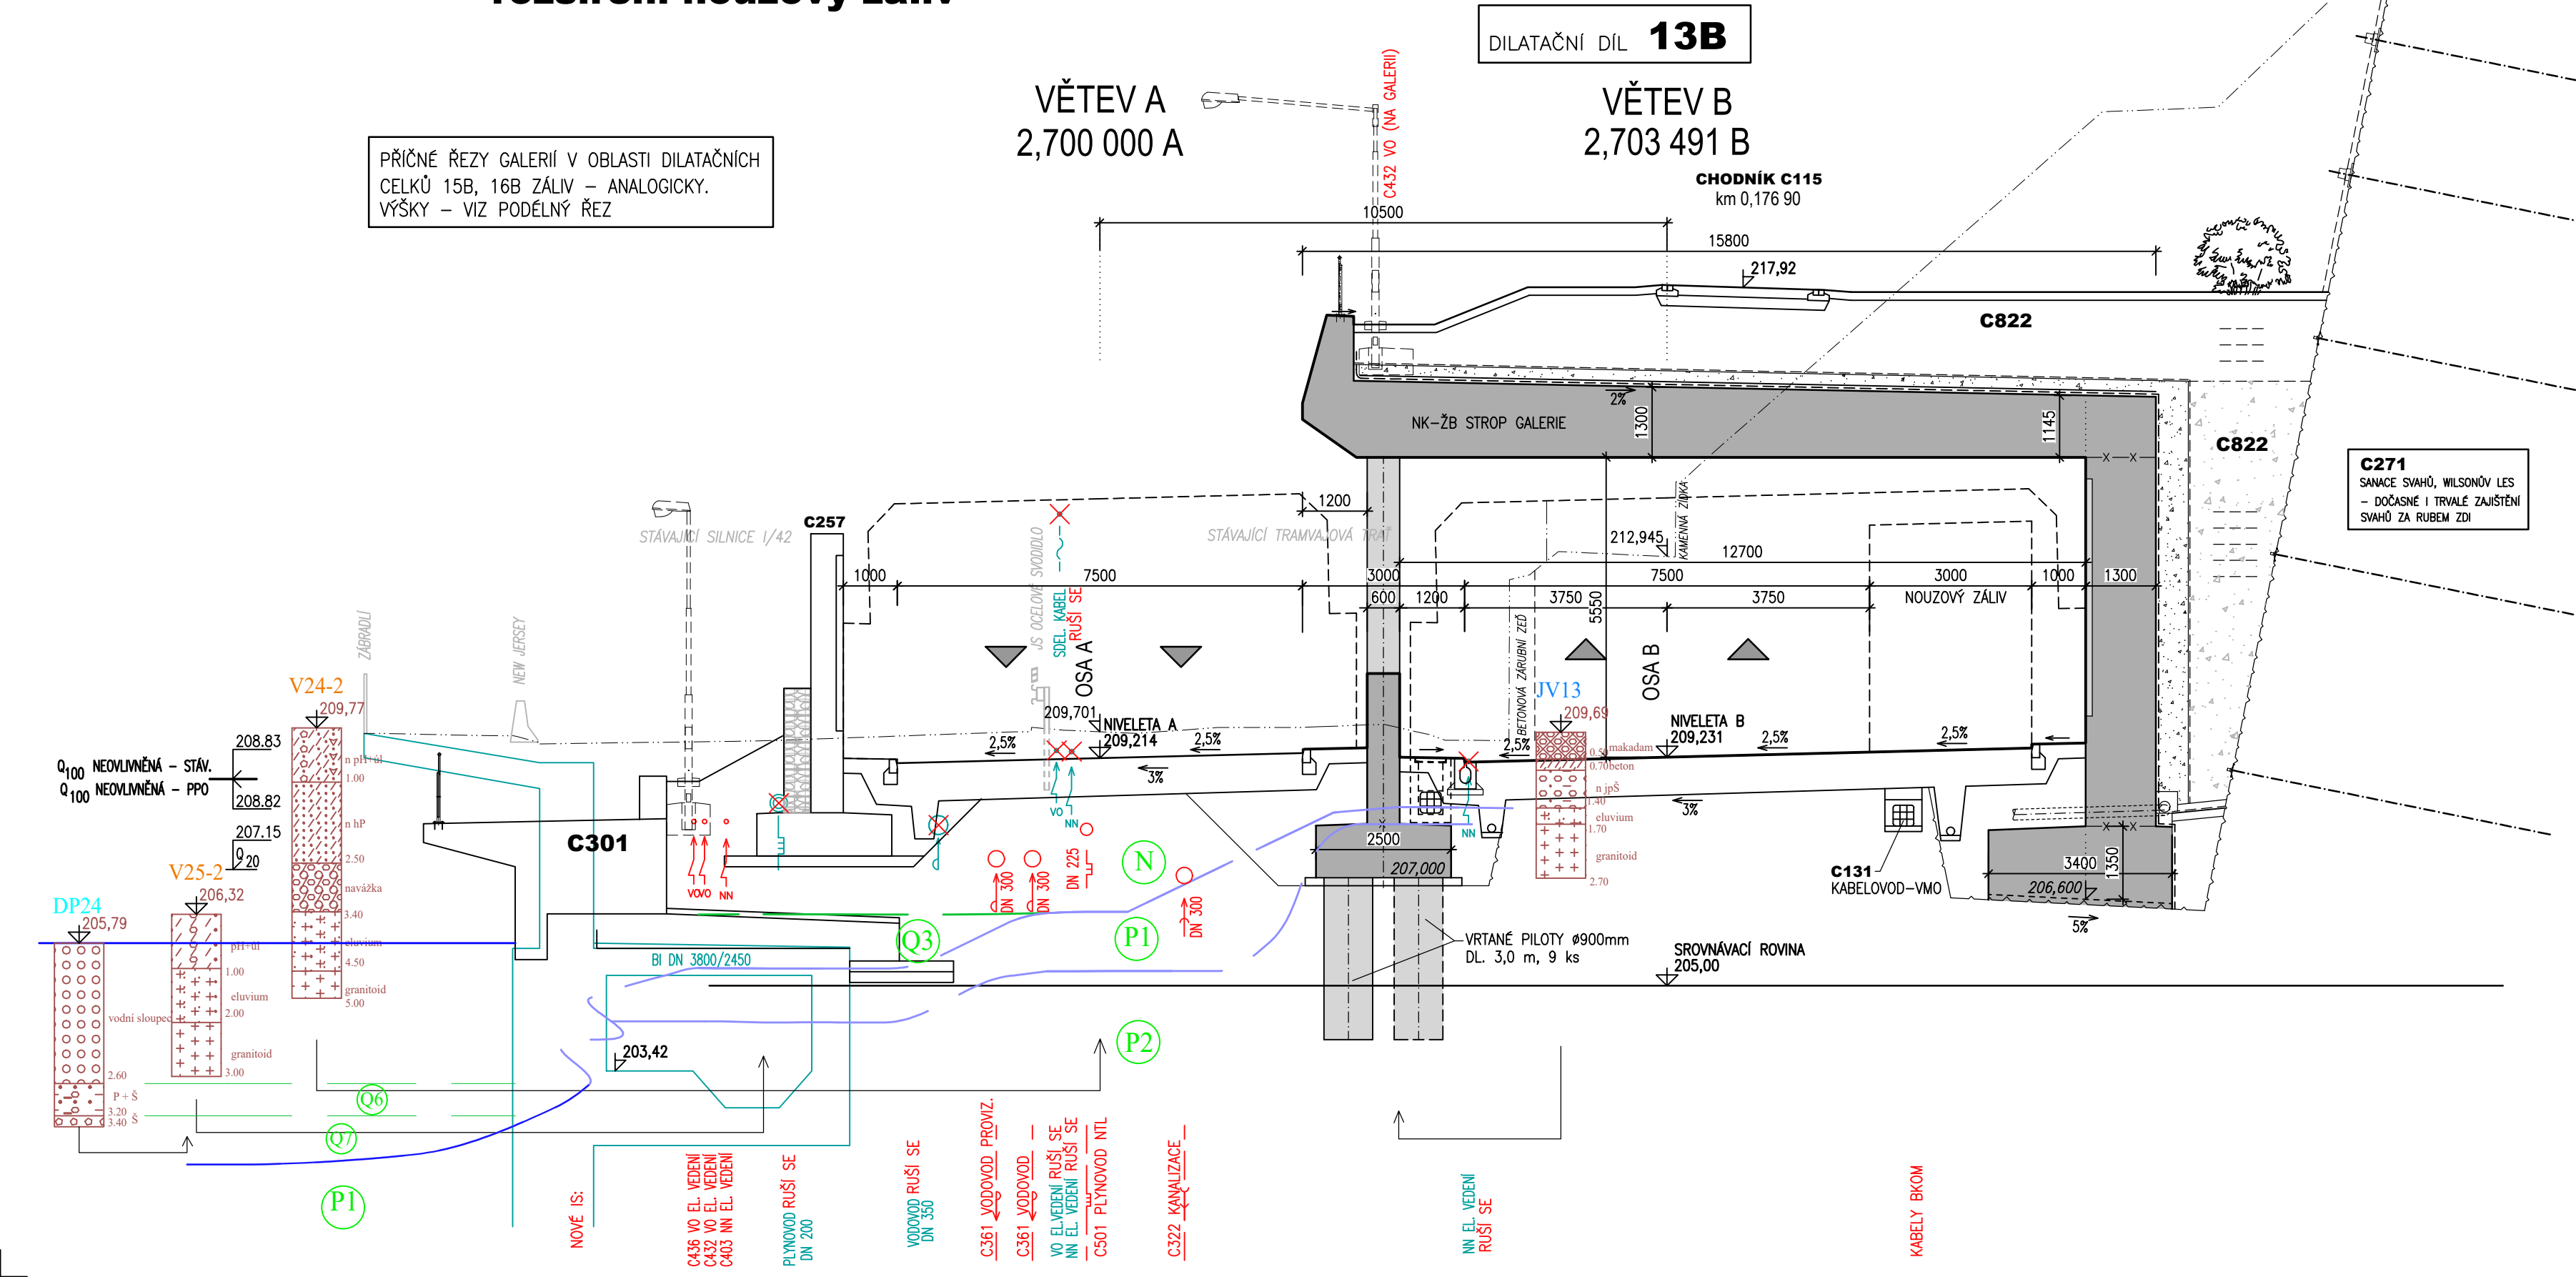


km 2,720A
jednostranná galerie - ODŘEZ

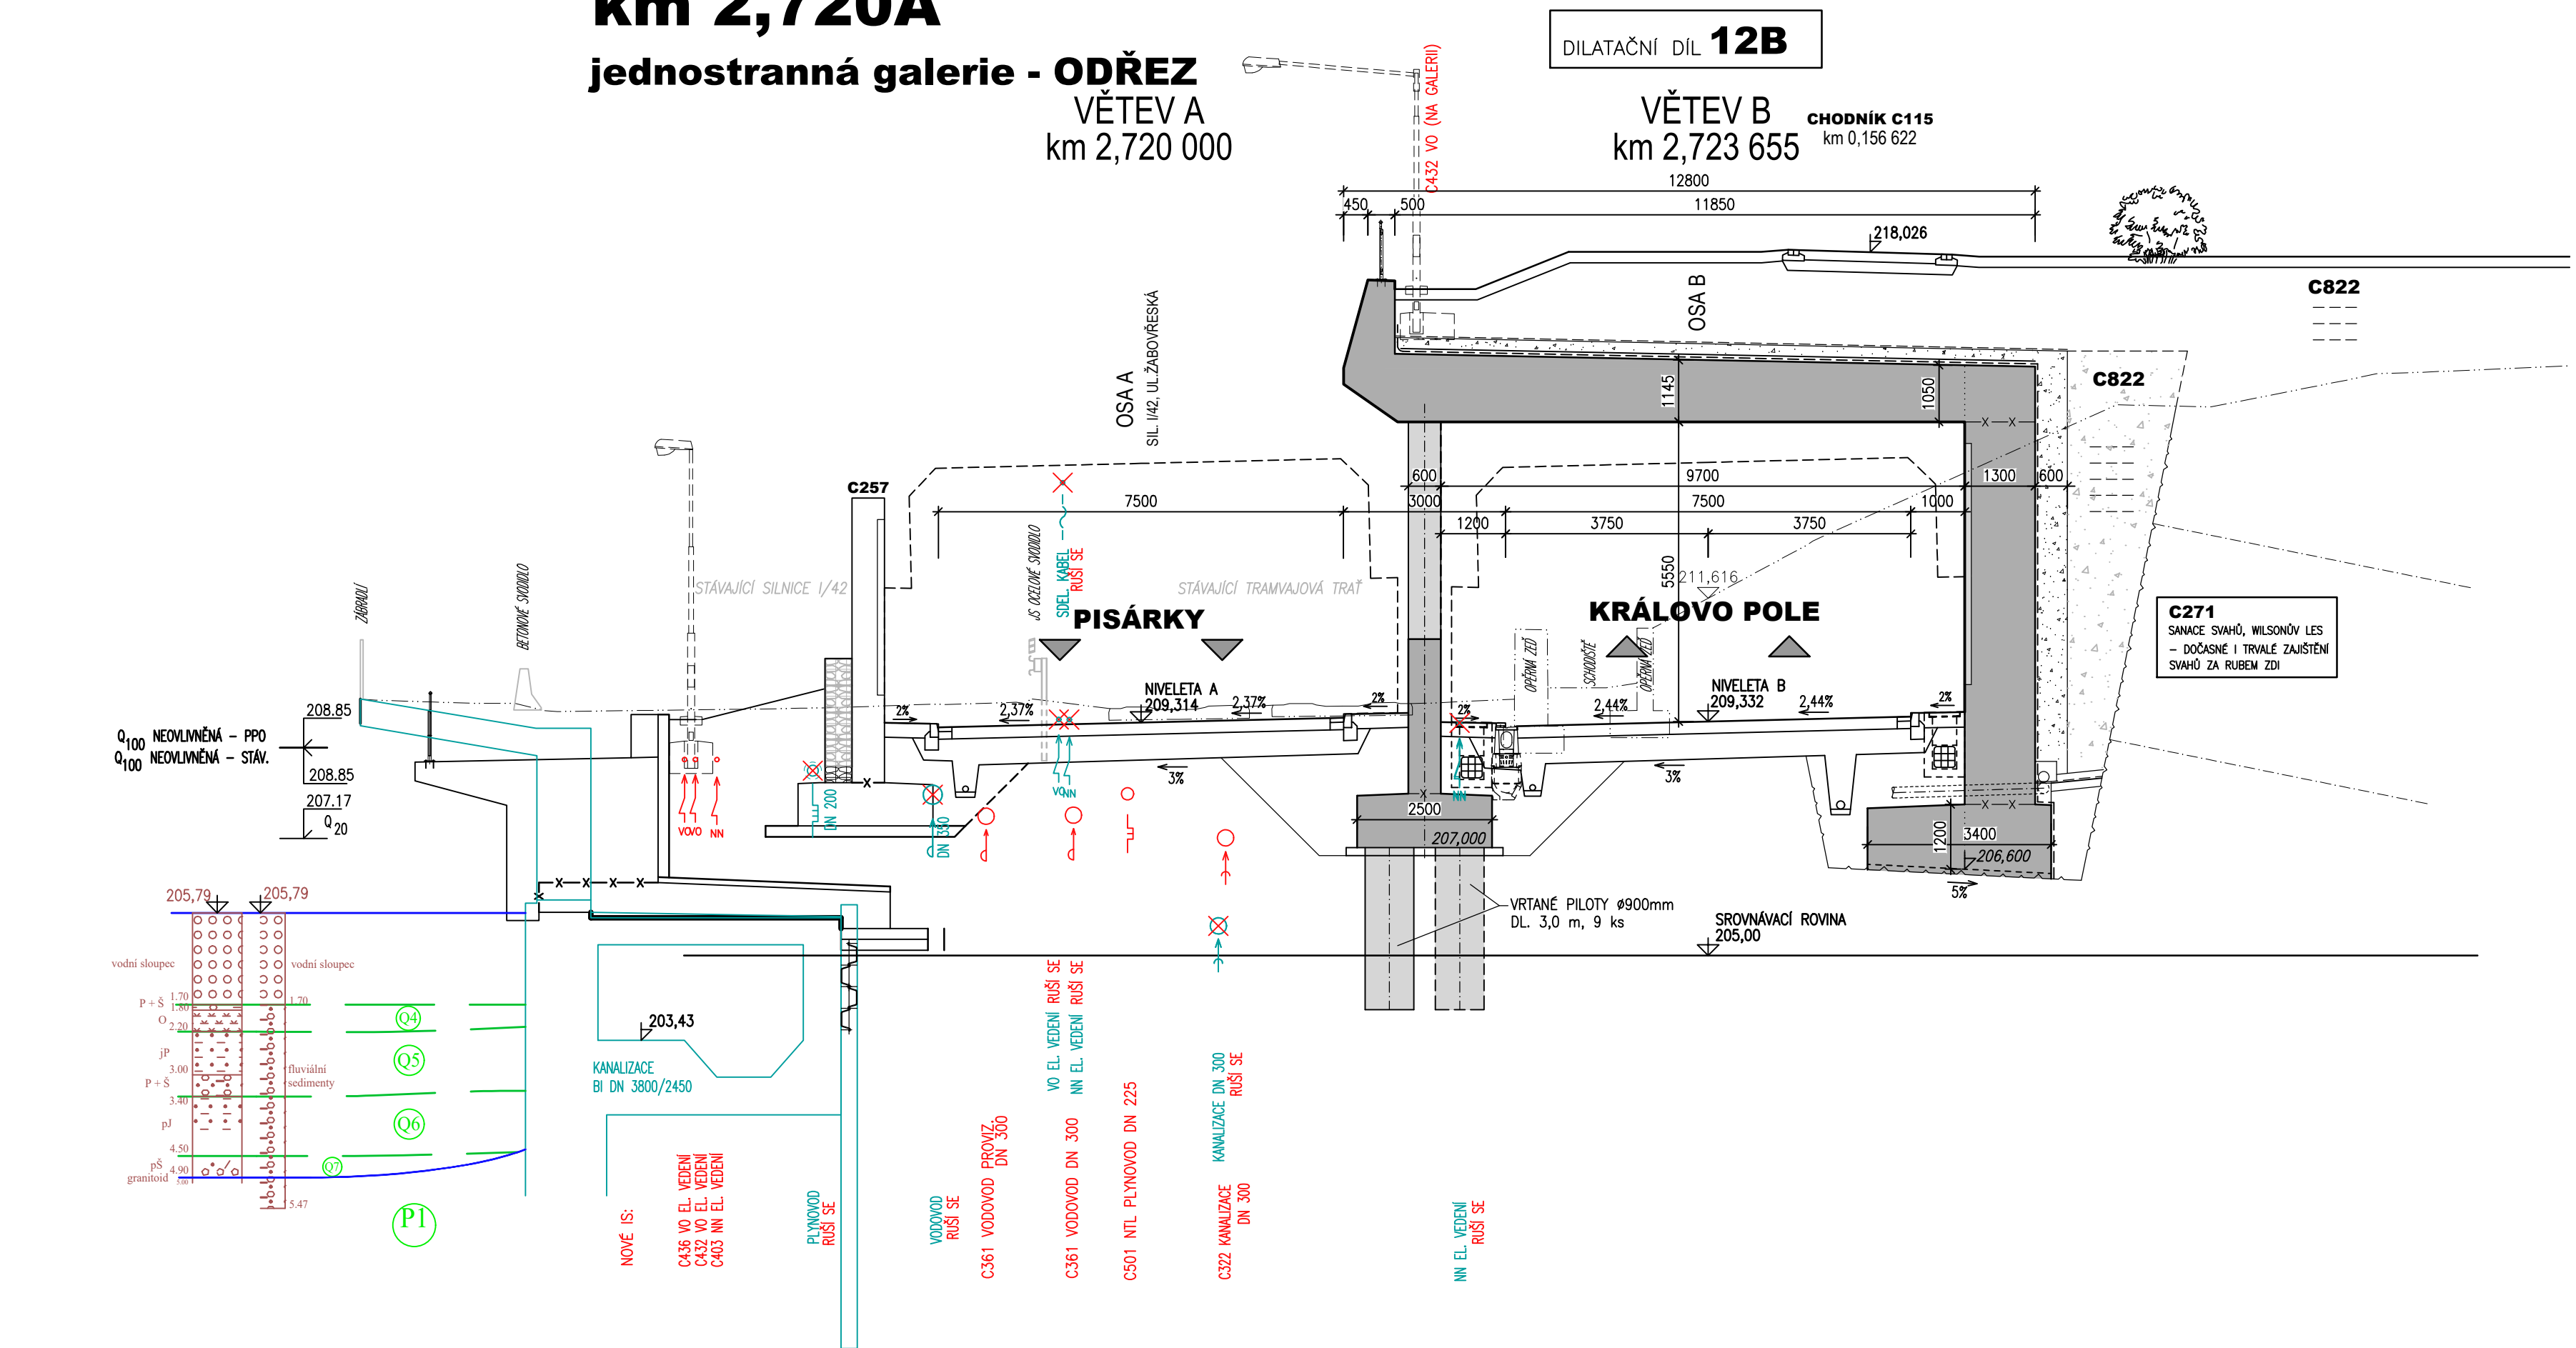


km 2,736A
rozšíření-rozvodna

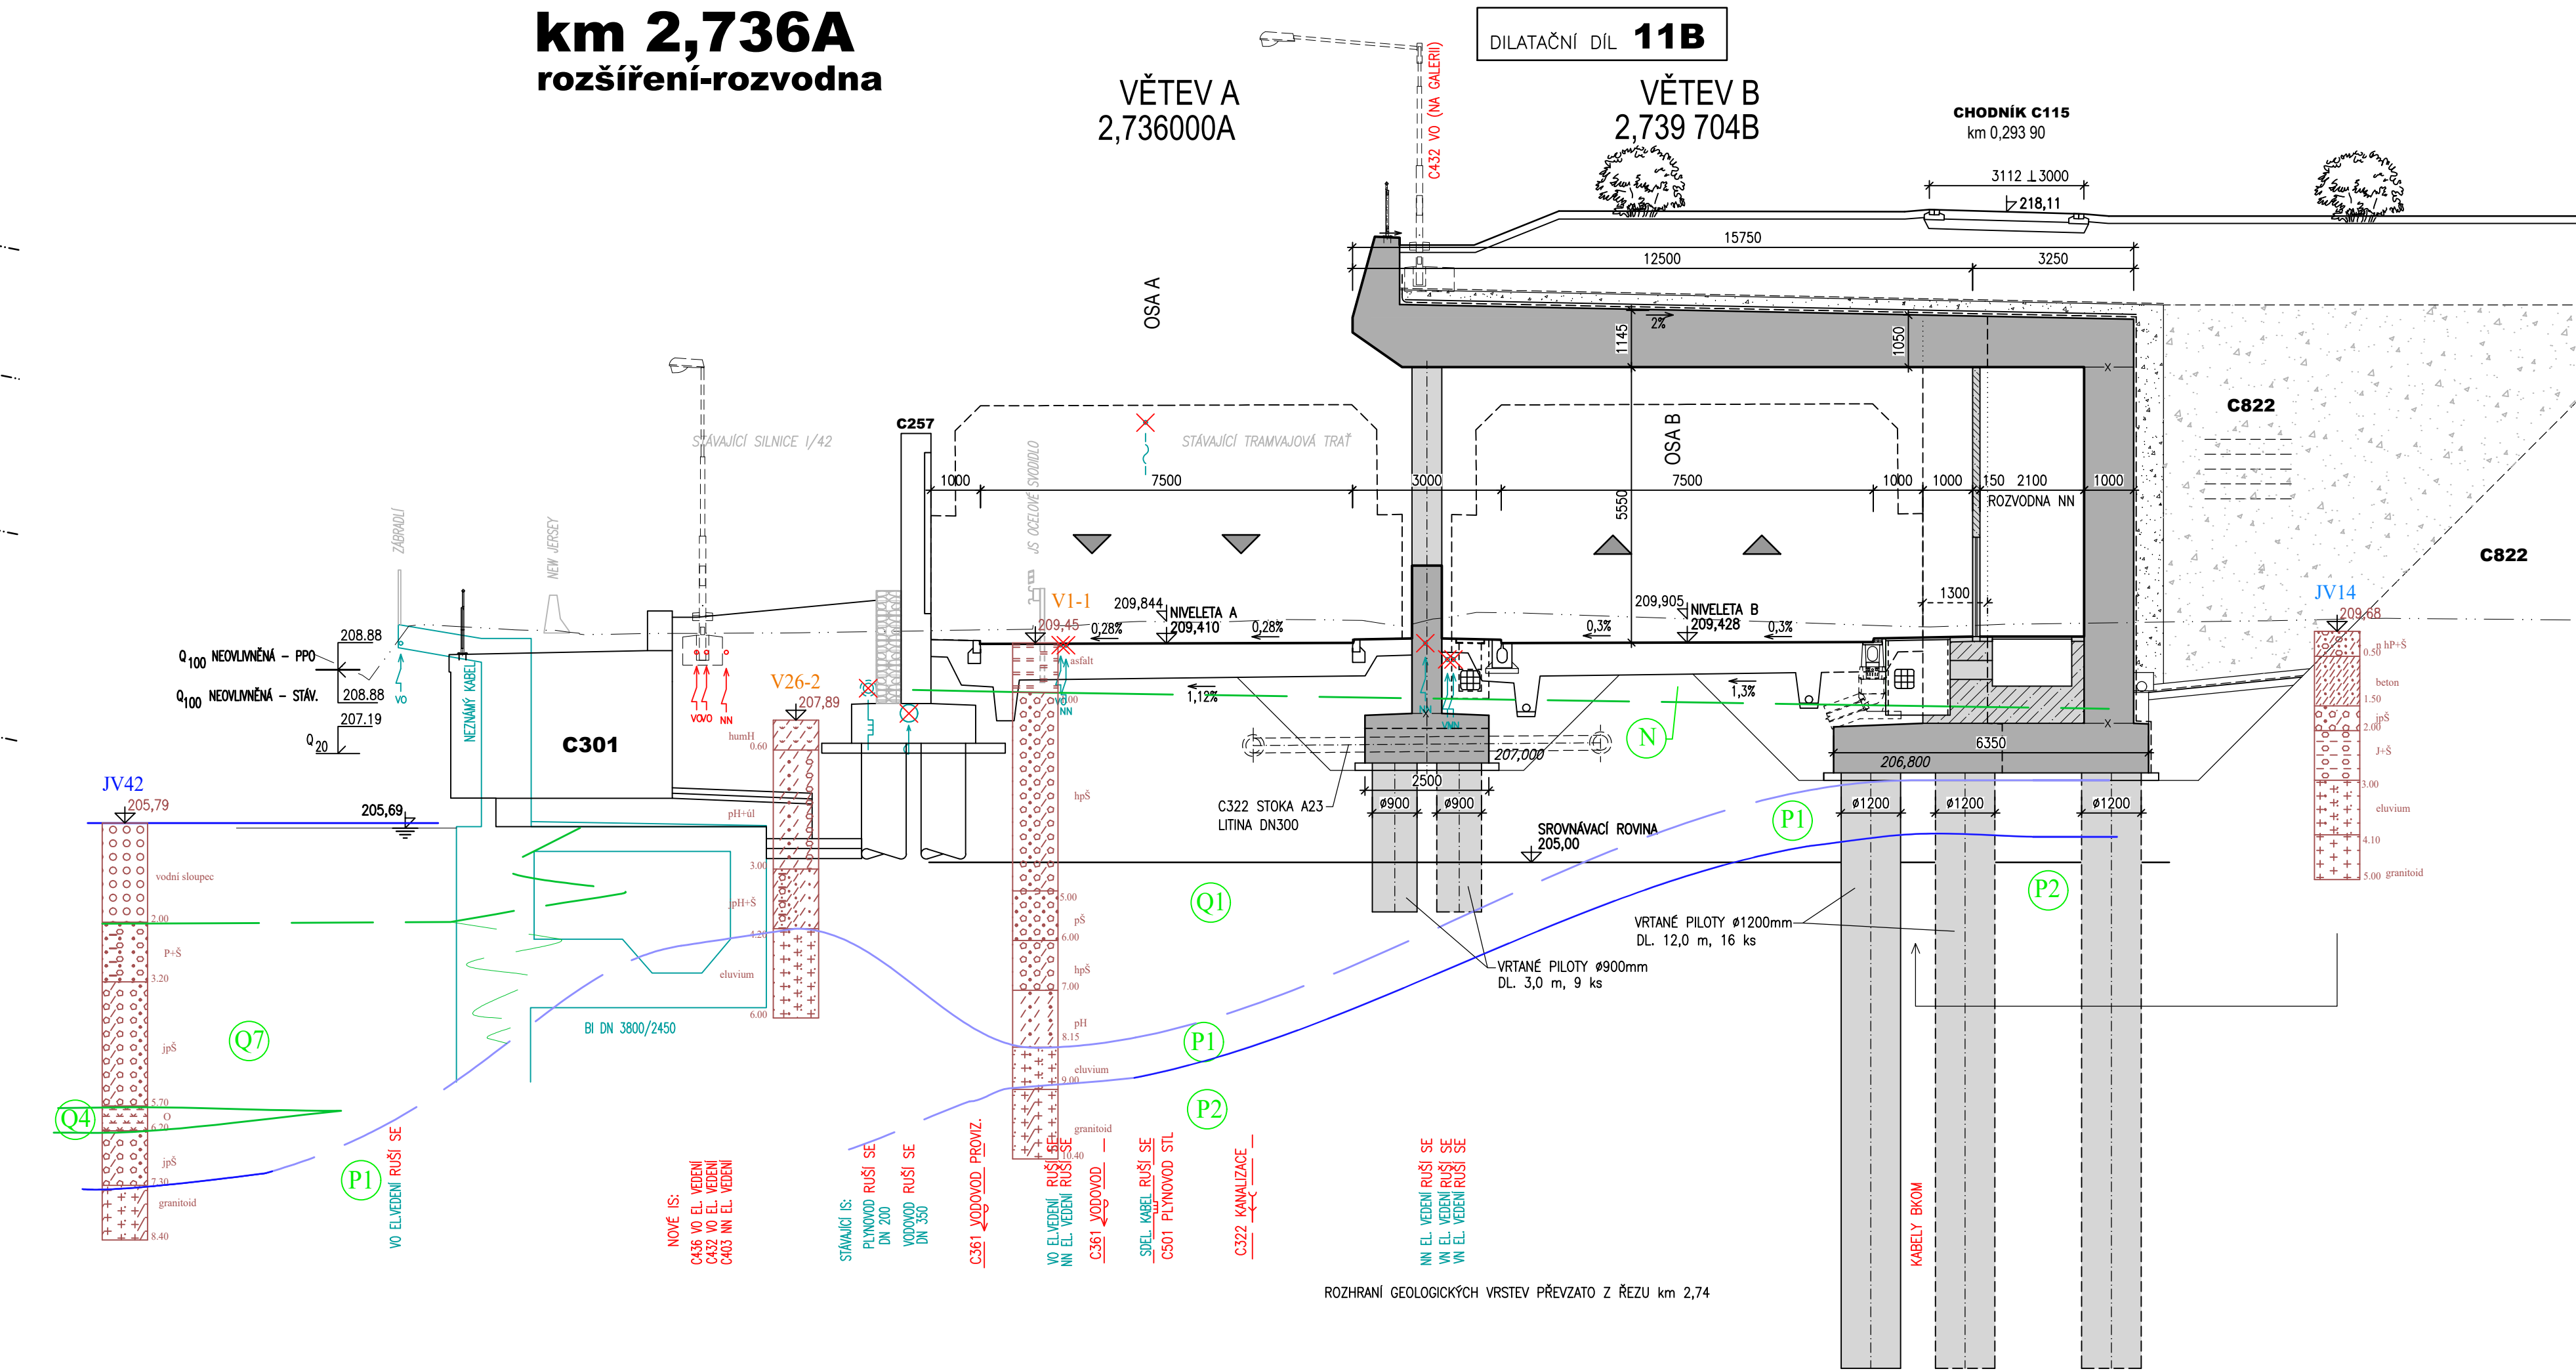


km 2,800A
jednostranná galerie - ZÁSYP

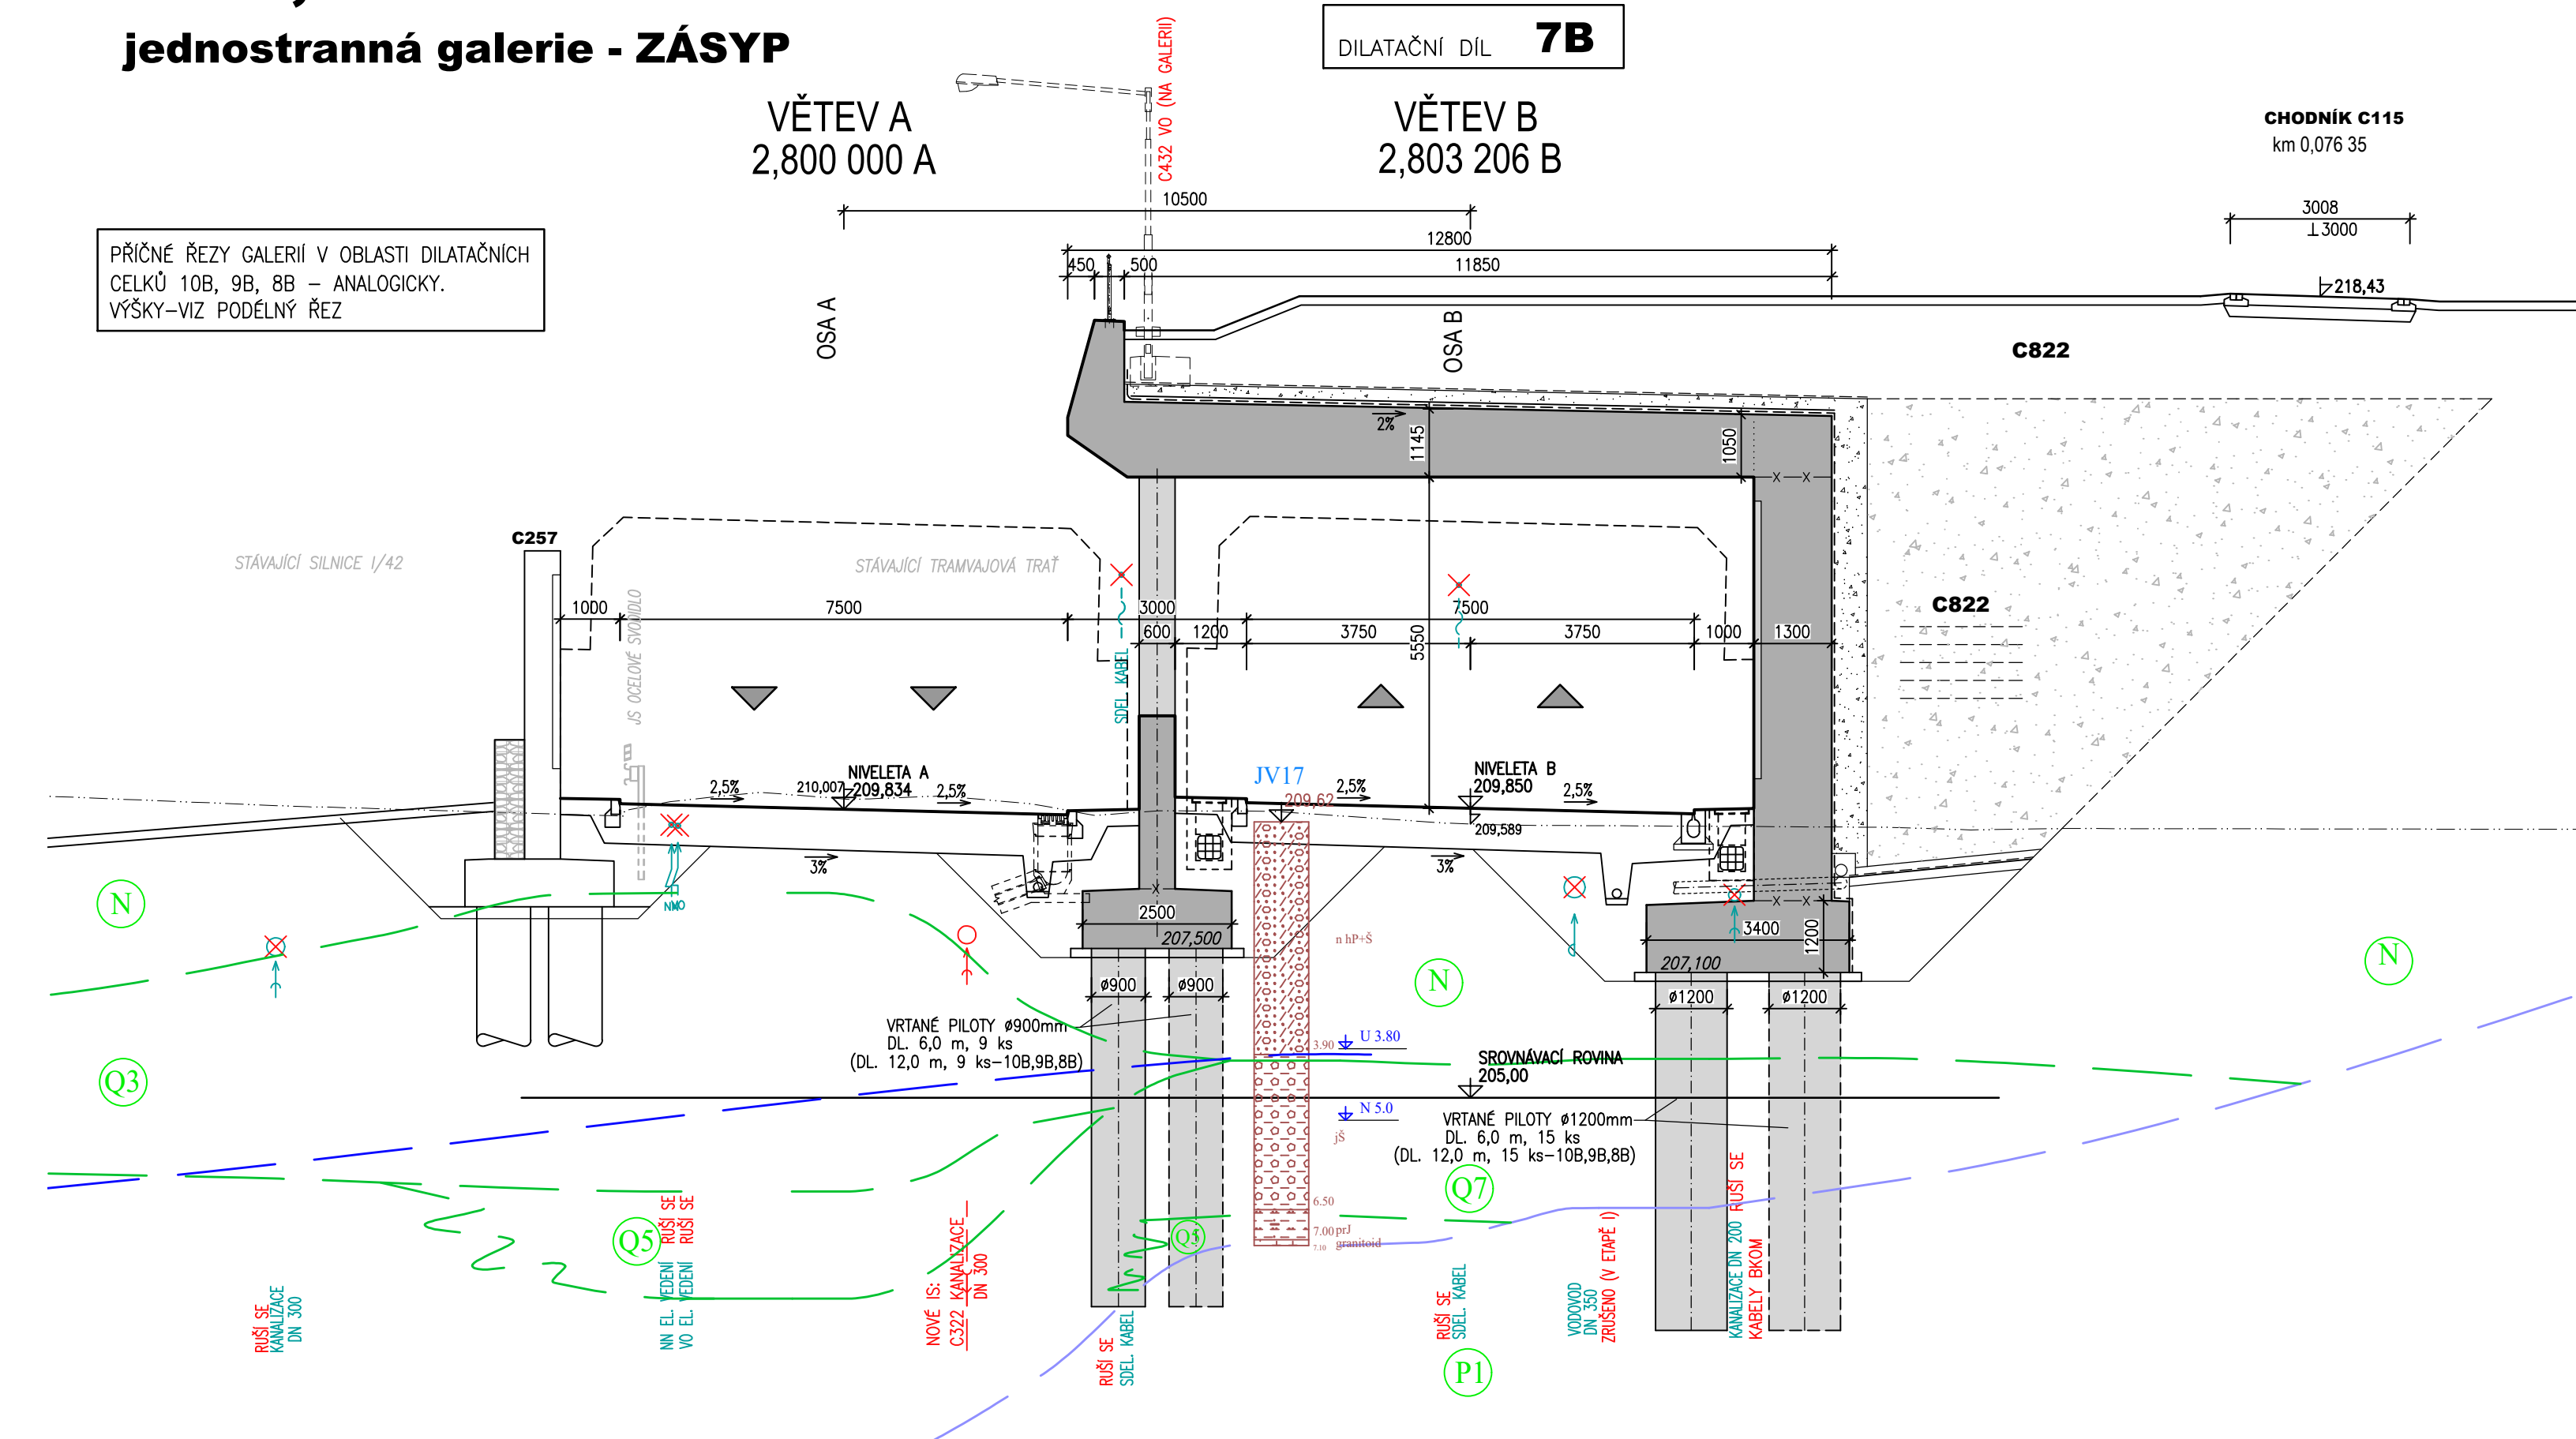

km 2,820A
řez s pohledem na jižní portál větve A

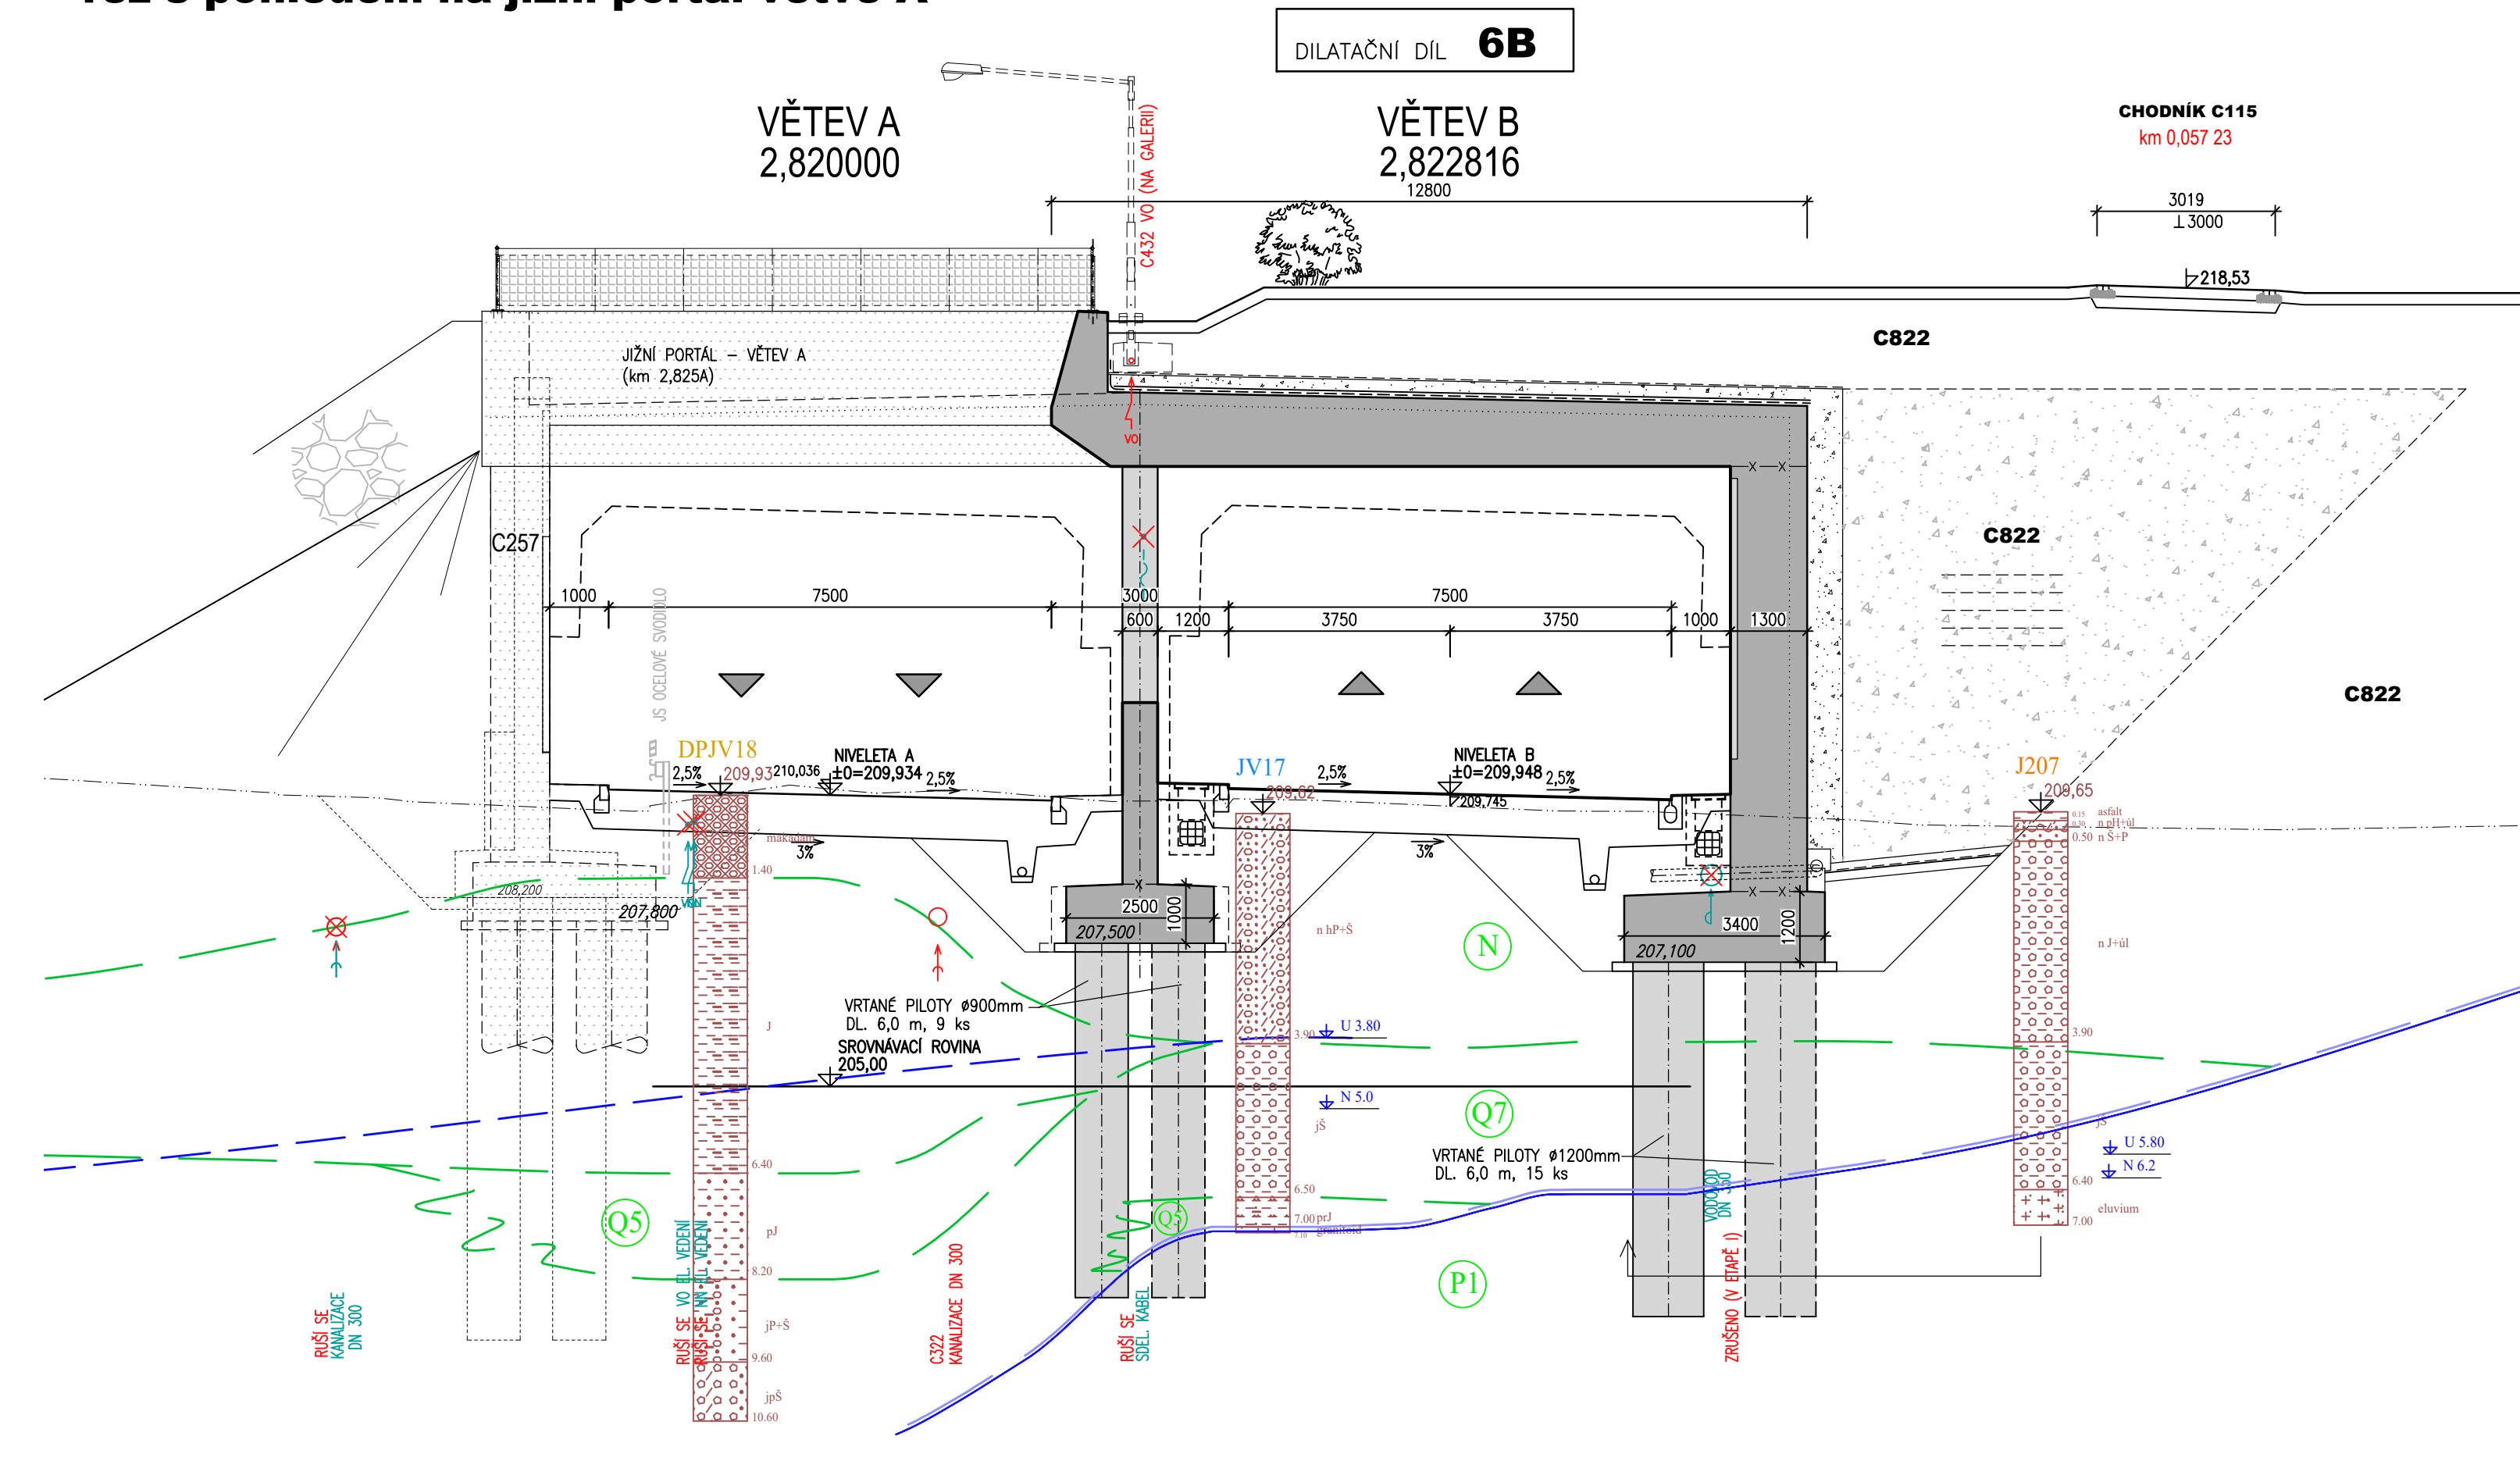

km 2,840A
oboustranná galerie

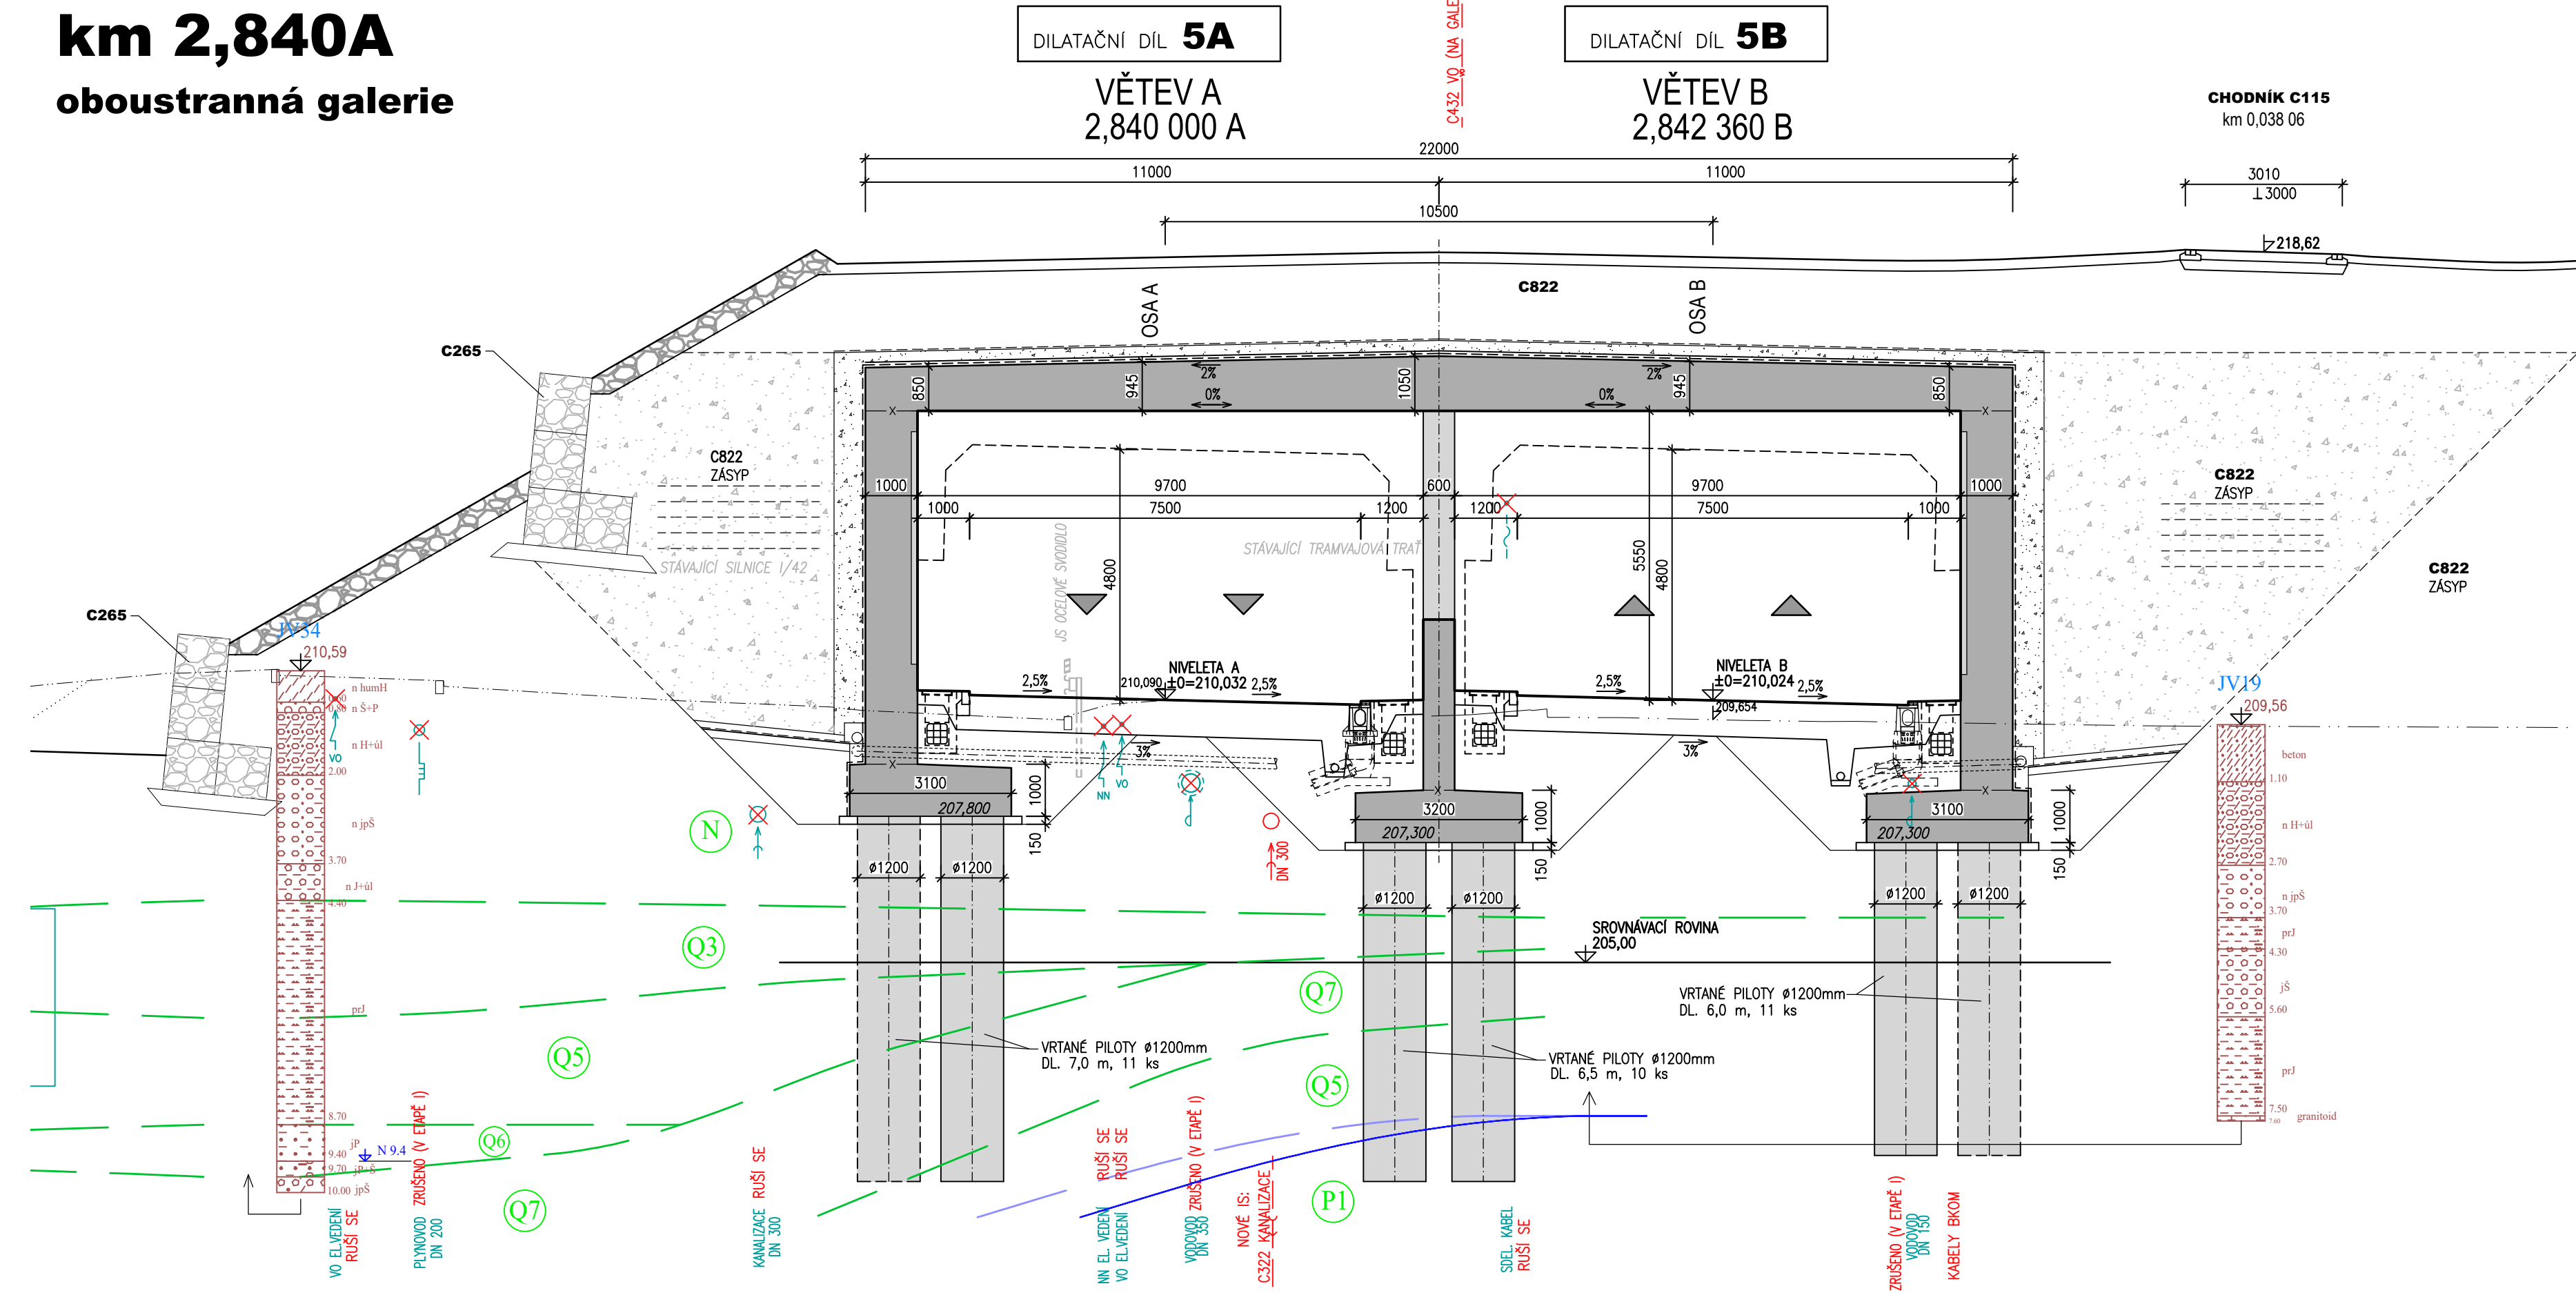

C621

OBJEDNATEL STAVBY: Ředitelství silnic a dálnic ČR Na Parketě 546/48, 140 00 Praha 4 Statutární město Brno Domovská stránka: 1. 602 00 Brno		RDS	
TECHNICKÝ DOZOR INVESTORA: MORAVIA TDI MID: SHP TS s.r.o., SAFETY PRO s.r.o., BRNĚNSKÉ KOMUNIKACE a.s. Bělohorská 1330/2, 619 00 Brno, Přemysla Otakara 179 00 Olomouc, Rensselaerská 781/114 639 00 Brno		Zhotovitel stavby: SPOLEČNOST ŽABOVŘESKÁ EUROVIA CS, a.s., HOCHTIEF CZ, a.s., Subterra a.s. Bělohorská 1330/2, 619 00 Brno, Přemysla Otakara 179 00 Olomouc, Rensselaerská 781/114 639 00 Brno	
Zpracovatel RDS: METROPROJEKT Praha a.s., Argentinská 162/106, 170 00 Praha 7 HLAVNÍ INŽENÝR PROJEKTU: ING. MICHAL ŽHŮR VEDOUcí PROJEKTANT: ING. JAN ROZEK, ING. ZEYNEK FRONĚK		ČÁST: VŠEOBECNÁ ČÁST	

C 621 GALERIE - VMO

PROJEKTANT ČÁSTI: ZODPOVĚDNÝ PROJEKTANT: ING. MARTA BERUCHOVÁ VYPRACOVAN: ING. MARTA BERUCHOVÁ KONTROLOVAN: ING. TOMÁŠ KULHAVÝ STAVBA: KRAJ: JIHOOMORAVSKÝ KAT. ÚZ. PISÁRKY, ŽABOVŘESKÝ NAZEV PŘÍLOHY: PŘÍČNÉ ŘEZY - část 2		Souřadnicový systém S-JTSK, výškový systém Bpv Měřítko čm 2, 616 00 Brno DATUM: 03/2022 FORMÁT: 15 A4 MĚŘÍTKO: 1:100 ÚČEL: RDS Č. ZAKÁZKY: ANO ČÍSLO PŘÍLOHY: 04.2	
---	--	---	--