


Půdorys 1.NP - navrhovaný stav

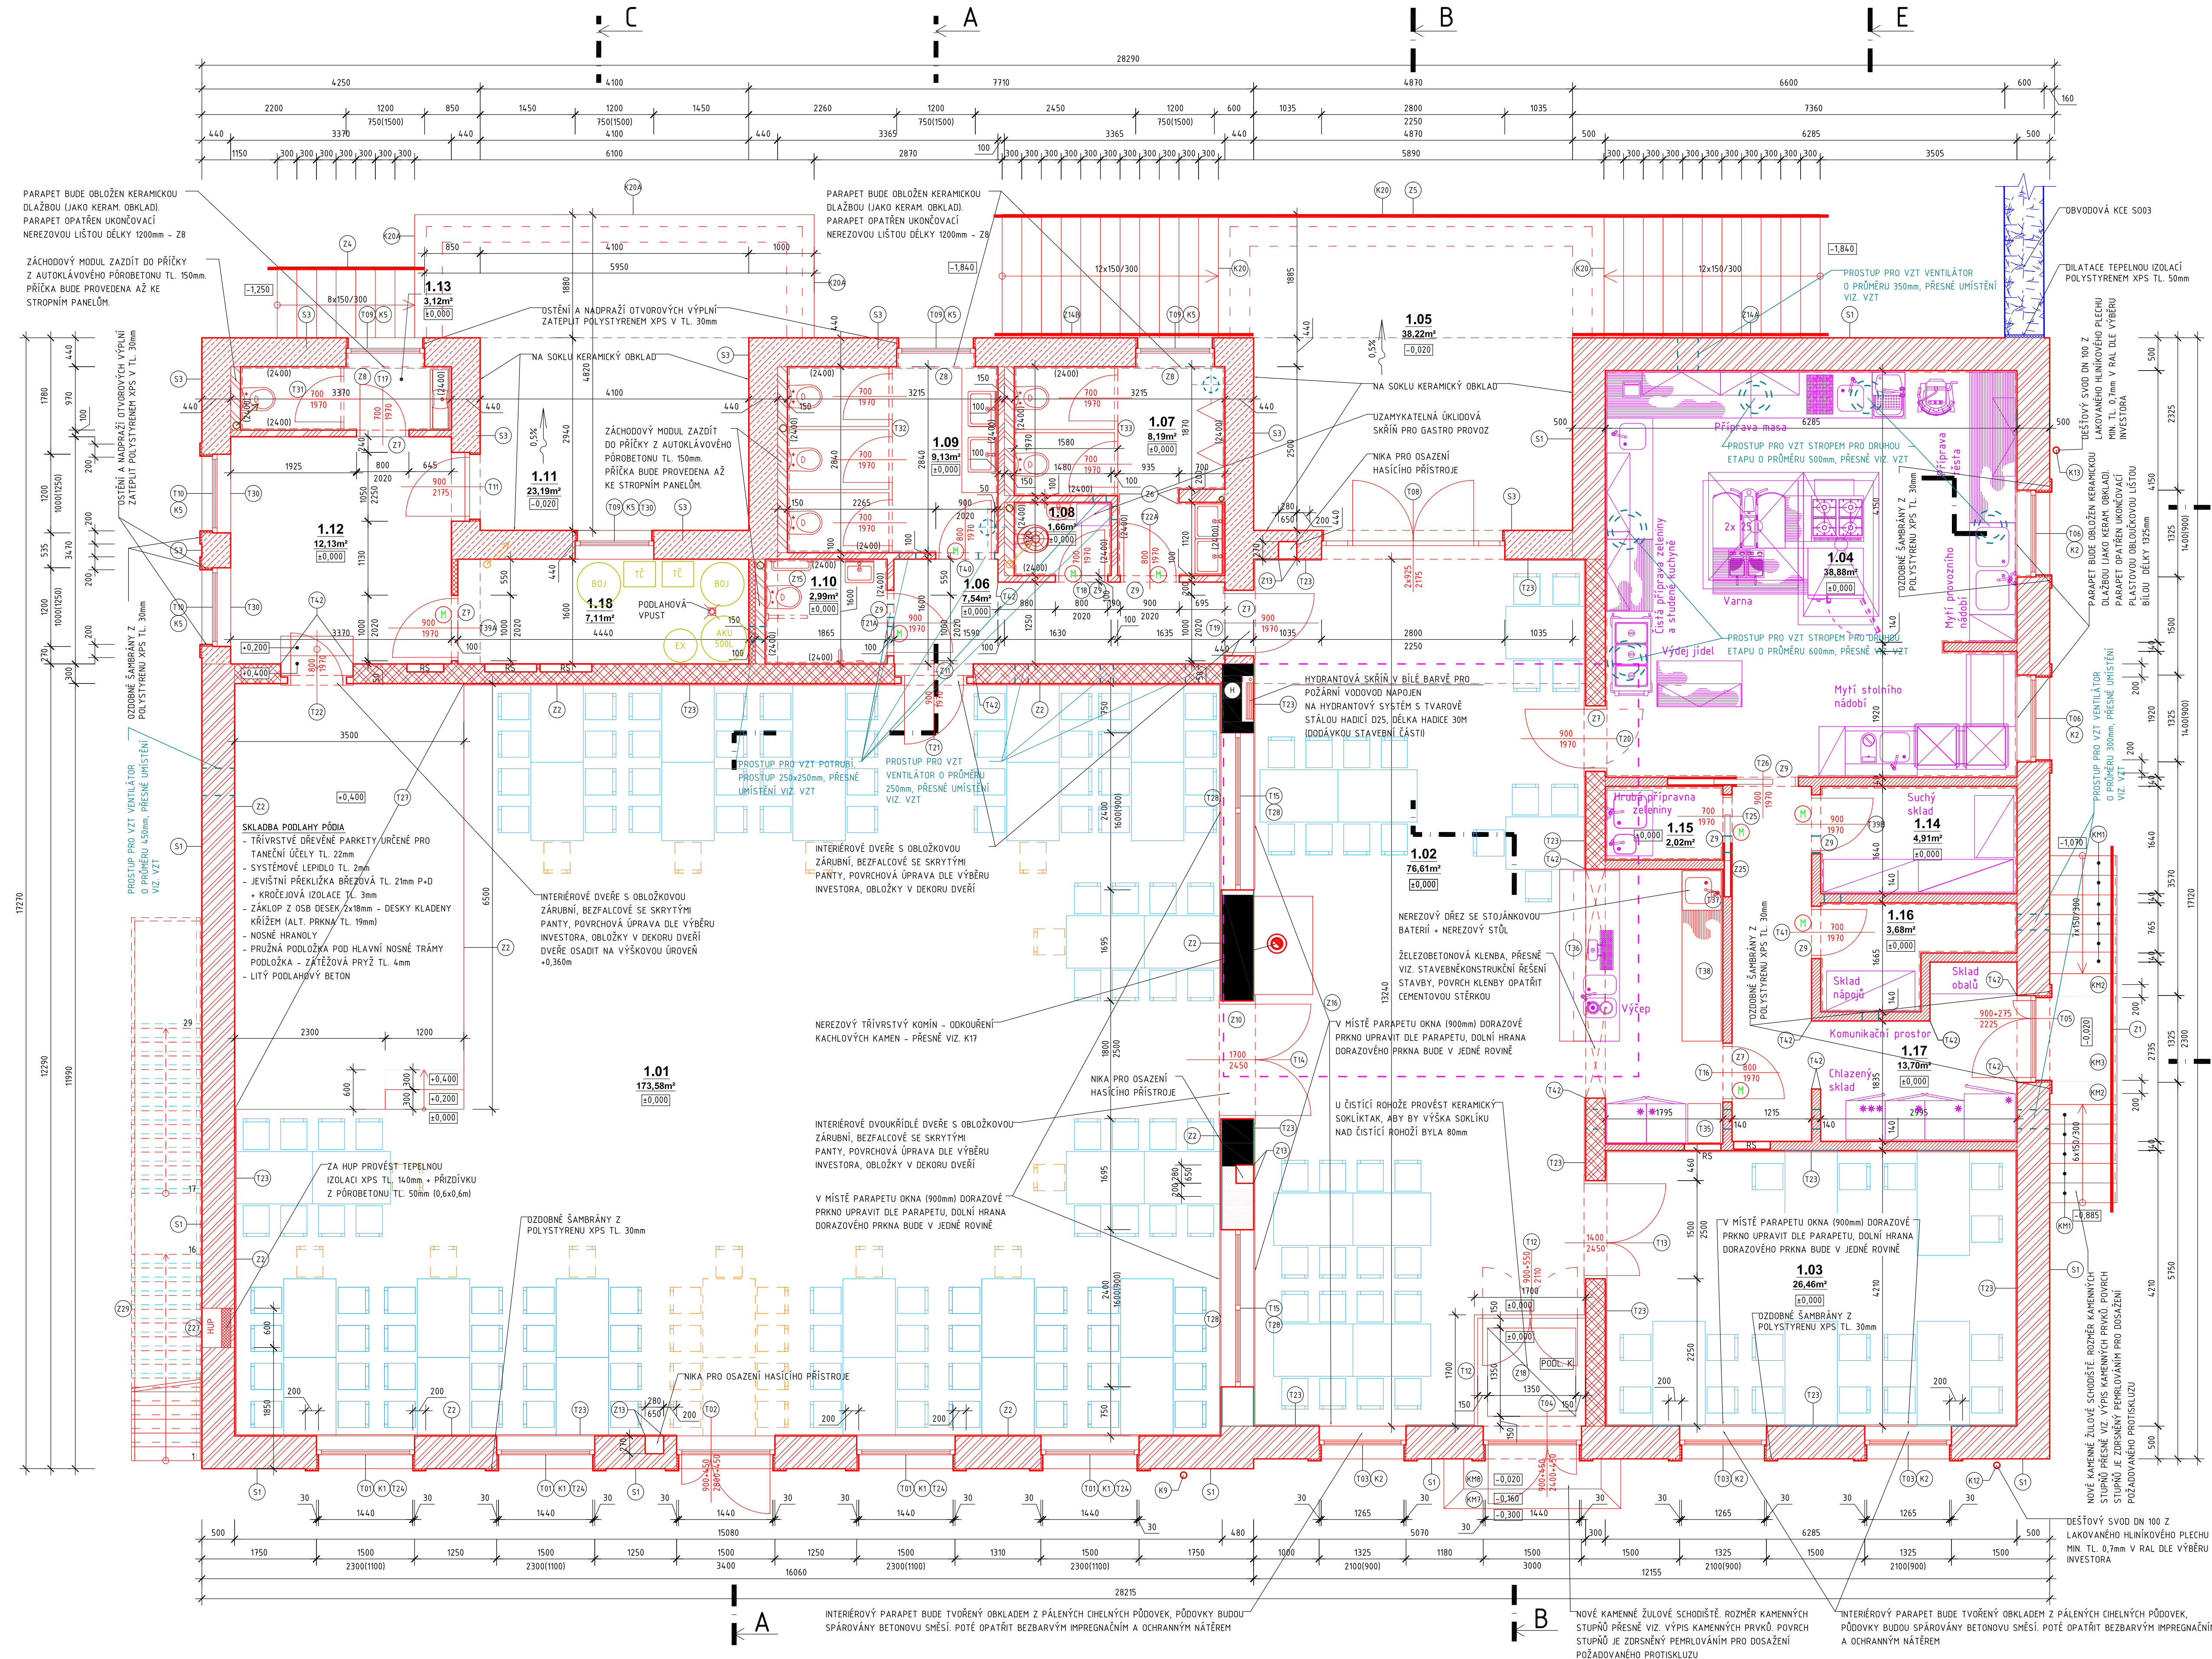


LEGENDA MÍSTNOSTÍ 1NP

OZN.	NÁZEV MÍSTNOSTI	PODLAHA	STROP	STĚNY
101	TANEČNÍ SÁL	TRÍVRSTVÉ DŘEVĚNÉ PARKETY PRO TANEČNÍ ÚČELY, POD. A	AKUSTICKÝ POHLED, SPECIFIKACE VIZ. AKUSTICKÁ STUDIE	JÁDROVÁ OMÍTKA + ŠTUKOVÁ OMÍTKA, OMYVATELNÁ MALBA, HLINÍKOVÁ OKOPOVÁ LIŠTA V=100mm
102	VÝTĚP	EPOXIDOVÁ ŠTĚRKA, POD. B	JÁDROVÁ OMÍTKA + ŠTUKOVÁ OMÍTKA, OMYVATELNÁ MALBA, AKUSTICKÝ POHLED, SPECIFIKACE VIZ. AKUSTICKÁ STUDIE	JÁDROVÁ OMÍTKA + ŠTUKOVÁ OMÍTKA, OMYVATELNÁ MALBA, KERAMICKÝ SOKLIK V=95mm
103	ŠATNA + SALÓNEK	EPOXIDOVÁ ŠTĚRKA, POD. B	JÁDROVÁ OMÍTKA + ŠTUKOVÁ OMÍTKA, OMYVATELNÁ MALBA, AKUSTICKÝ POHLED, SPECIFIKACE VIZ. AKUSTICKÁ STUDIE	JÁDROVÁ OMÍTKA + ŠTUKOVÁ OMÍTKA, OMYVATELNÁ MALBA, KERAMICKÝ SOKLIK V=95mm
104	KUCHYŇ	KERAMICKÁ DLAŽBA URČENÁ DO GASTRO PROVOZU S PROTISKLUZEM R10, 30x30cm, POD. F	JÁDROVÁ OMÍTKA + ŠTUKOVÁ OMÍTKA, OMYVATELNÁ MALBA, VENKOVNÍ FASÁDNÍ SILKONOVÁ OMÍTKA V BARVĚ DLE VÝBĚRU INVESTORA	JÁDROVÁ OMÍTKA + ŠTUKOVÁ OMÍTKA, OMYVATELNÁ MALBA, KERAMICKÝ SOKLIK V=80mm
105	TERASA	KERAMICKÁ DLAŽBA NA TERĚ, POD. G1	JÁDROVÁ OMÍTKA + ŠTUKOVÁ OMÍTKA, OMYVATELNÁ MALBA, VENKOVNÍ FASÁDNÍ SILKONOVÁ OMÍTKA V BARVĚ DLE VÝBĚRU INVESTORA	JÁDROVÁ OMÍTKA + ŠTUKOVÁ OMÍTKA, OMYVATELNÁ MALBA, KERAMICKÝ SOKLIK V=80mm
106	CHODBA	KERAMICKÁ DLAŽBA, POD. E	JÁDROVÁ OMÍTKA + ŠTUKOVÁ OMÍTKA, OMYVATELNÁ MALBA, VENKOVNÍ FASÁDNÍ SILKONOVÁ OMÍTKA V BARVĚ DLE VÝBĚRU INVESTORA	JÁDROVÁ OMÍTKA + ŠTUKOVÁ OMÍTKA, OMYVATELNÁ MALBA, KERAMICKÝ SOKLIK V=80mm
107	WC MUŽI	KERAMICKÁ DLAŽBA, POD. C	JÁDROVÁ OMÍTKA + ŠTUKOVÁ OMÍTKA, OMYVATELNÁ MALBA, VENKOVNÍ FASÁDNÍ SILKONOVÁ OMÍTKA V BARVĚ DLE VÝBĚRU INVESTORA	JÁDROVÁ OMÍTKA + ŠTUKOVÁ OMÍTKA, OMYVATELNÁ MALBA, KERAMICKÝ SOKLIK V=80mm
108	ÚKLIDOVÁ KOMORA	KERAMICKÁ DLAŽBA, POD. C	JÁDROVÁ OMÍTKA + ŠTUKOVÁ OMÍTKA, OMYVATELNÁ MALBA, VENKOVNÍ FASÁDNÍ SILKONOVÁ OMÍTKA V BARVĚ DLE VÝBĚRU INVESTORA	JÁDROVÁ OMÍTKA + ŠTUKOVÁ OMÍTKA, OMYVATELNÁ MALBA, KERAMICKÝ SOKLIK V=80mm
109	WC ŽENY	KERAMICKÁ DLAŽBA, POD. C	JÁDROVÁ OMÍTKA + ŠTUKOVÁ OMÍTKA, OMYVATELNÁ MALBA, VENKOVNÍ FASÁDNÍ SILKONOVÁ OMÍTKA V BARVĚ DLE VÝBĚRU INVESTORA	JÁDROVÁ OMÍTKA + ŠTUKOVÁ OMÍTKA, OMYVATELNÁ MALBA, KERAMICKÝ SOKLIK V=80mm
110	WC IMOBILNÍ + PERSONÁL	KERAMICKÁ DLAŽBA, POD. C	JÁDROVÁ OMÍTKA + ŠTUKOVÁ OMÍTKA, OMYVATELNÁ MALBA, VENKOVNÍ FASÁDNÍ SILKONOVÁ OMÍTKA V BARVĚ DLE VÝBĚRU INVESTORA	JÁDROVÁ OMÍTKA + ŠTUKOVÁ OMÍTKA, OMYVATELNÁ MALBA, KERAMICKÝ SOKLIK V=80mm
111	PODÍUM	KERAMICKÁ DLAŽBA NA TERĚ, POD. G2	JÁDROVÁ OMÍTKA + ŠTUKOVÁ OMÍTKA, OMYVATELNÁ MALBA, VENKOVNÍ FASÁDNÍ SILKONOVÁ OMÍTKA V BARVĚ DLE VÝBĚRU INVESTORA	JÁDROVÁ OMÍTKA + ŠTUKOVÁ OMÍTKA, OMYVATELNÁ MALBA, KERAMICKÝ SOKLIK V=80mm
112	ZÁZEMÍ PERSONÁL	EPOXIDOVÁ ŠTĚRKA, POD. B	JÁDROVÁ OMÍTKA + ŠTUKOVÁ OMÍTKA, OMYVATELNÁ MALBA, VENKOVNÍ FASÁDNÍ SILKONOVÁ OMÍTKA V BARVĚ DLE VÝBĚRU INVESTORA	JÁDROVÁ OMÍTKA + ŠTUKOVÁ OMÍTKA, OMYVATELNÁ MALBA, KERAMICKÝ SOKLIK V=80mm
113	WC PERSONÁL	KERAMICKÁ DLAŽBA, POD. C	JÁDROVÁ OMÍTKA + ŠTUKOVÁ OMÍTKA, OMYVATELNÁ MALBA, VENKOVNÍ FASÁDNÍ SILKONOVÁ OMÍTKA V BARVĚ DLE VÝBĚRU INVESTORA	JÁDROVÁ OMÍTKA + ŠTUKOVÁ OMÍTKA, OMYVATELNÁ MALBA, KERAMICKÝ SOKLIK V=80mm
114	SUCHÝ SKLAD	KERAMICKÁ DLAŽBA URČENÁ DO GASTRO PROVOZU S PROTISKLUZEM R10, 30x30cm, POD. H	JÁDROVÁ OMÍTKA + ŠTUKOVÁ OMÍTKA, OMYVATELNÁ MALBA, VENKOVNÍ FASÁDNÍ SILKONOVÁ OMÍTKA V BARVĚ DLE VÝBĚRU INVESTORA	JÁDROVÁ OMÍTKA + ŠTUKOVÁ OMÍTKA, OMYVATELNÁ MALBA, KERAMICKÝ SOKLIK V=80mm
115	HŘUBÁ PŘÍPRAVA ZELĚNNY	KERAMICKÁ DLAŽBA URČENÁ DO GASTRO PROVOZU S PROTISKLUZEM R10, 30x30cm, POD. F	JÁDROVÁ OMÍTKA + ŠTUKOVÁ OMÍTKA, OMYVATELNÁ MALBA, VENKOVNÍ FASÁDNÍ SILKONOVÁ OMÍTKA V BARVĚ DLE VÝBĚRU INVESTORA	JÁDROVÁ OMÍTKA + ŠTUKOVÁ OMÍTKA, OMYVATELNÁ MALBA, KERAMICKÝ SOKLIK V=80mm
116	SKLAD NÁPOJ	KERAMICKÁ DLAŽBA URČENÁ DO GASTRO PROVOZU S PROTISKLUZEM R10, 30x30cm, POD. H	JÁDROVÁ OMÍTKA + ŠTUKOVÁ OMÍTKA, OMYVATELNÁ MALBA, VENKOVNÍ FASÁDNÍ SILKONOVÁ OMÍTKA V BARVĚ DLE VÝBĚRU INVESTORA	JÁDROVÁ OMÍTKA + ŠTUKOVÁ OMÍTKA, OMYVATELNÁ MALBA, KERAMICKÝ SOKLIK V=80mm
117	KOMUNIKAČNÍ PROSTOR	KERAMICKÁ DLAŽBA URČENÁ DO GASTRO PROVOZU S PROTISKLUZEM R10, 30x30cm, POD. H	JÁDROVÁ OMÍTKA + ŠTUKOVÁ OMÍTKA, OMYVATELNÁ MALBA, VENKOVNÍ FASÁDNÍ SILKONOVÁ OMÍTKA V BARVĚ DLE VÝBĚRU INVESTORA	JÁDROVÁ OMÍTKA + ŠTUKOVÁ OMÍTKA, OMYVATELNÁ MALBA, KERAMICKÝ SOKLIK V=80mm
118	TECHNICKÉ ZÁZEMÍ	KERAMICKÁ DLAŽBA, POD. I	JÁDROVÁ OMÍTKA + ŠTUKOVÁ OMÍTKA, OMYVATELNÁ MALBA, VENKOVNÍ FASÁDNÍ SILKONOVÁ OMÍTKA V BARVĚ DLE VÝBĚRU INVESTORA	JÁDROVÁ OMÍTKA + ŠTUKOVÁ OMÍTKA, OMYVATELNÁ MALBA, KERAMICKÝ SOKLIK V=80mm

POZNÁMKA:

V SOCIÁLNÍM ZÁZEMÍ BUDE ZA ZAŘÍZOVACÍCH PŘEDMĚTŮ STĚNA OBLOŽENA VÝDÝ KERAMIKOU MOZAIKOU DLE VÝBĚRU INVESTORA

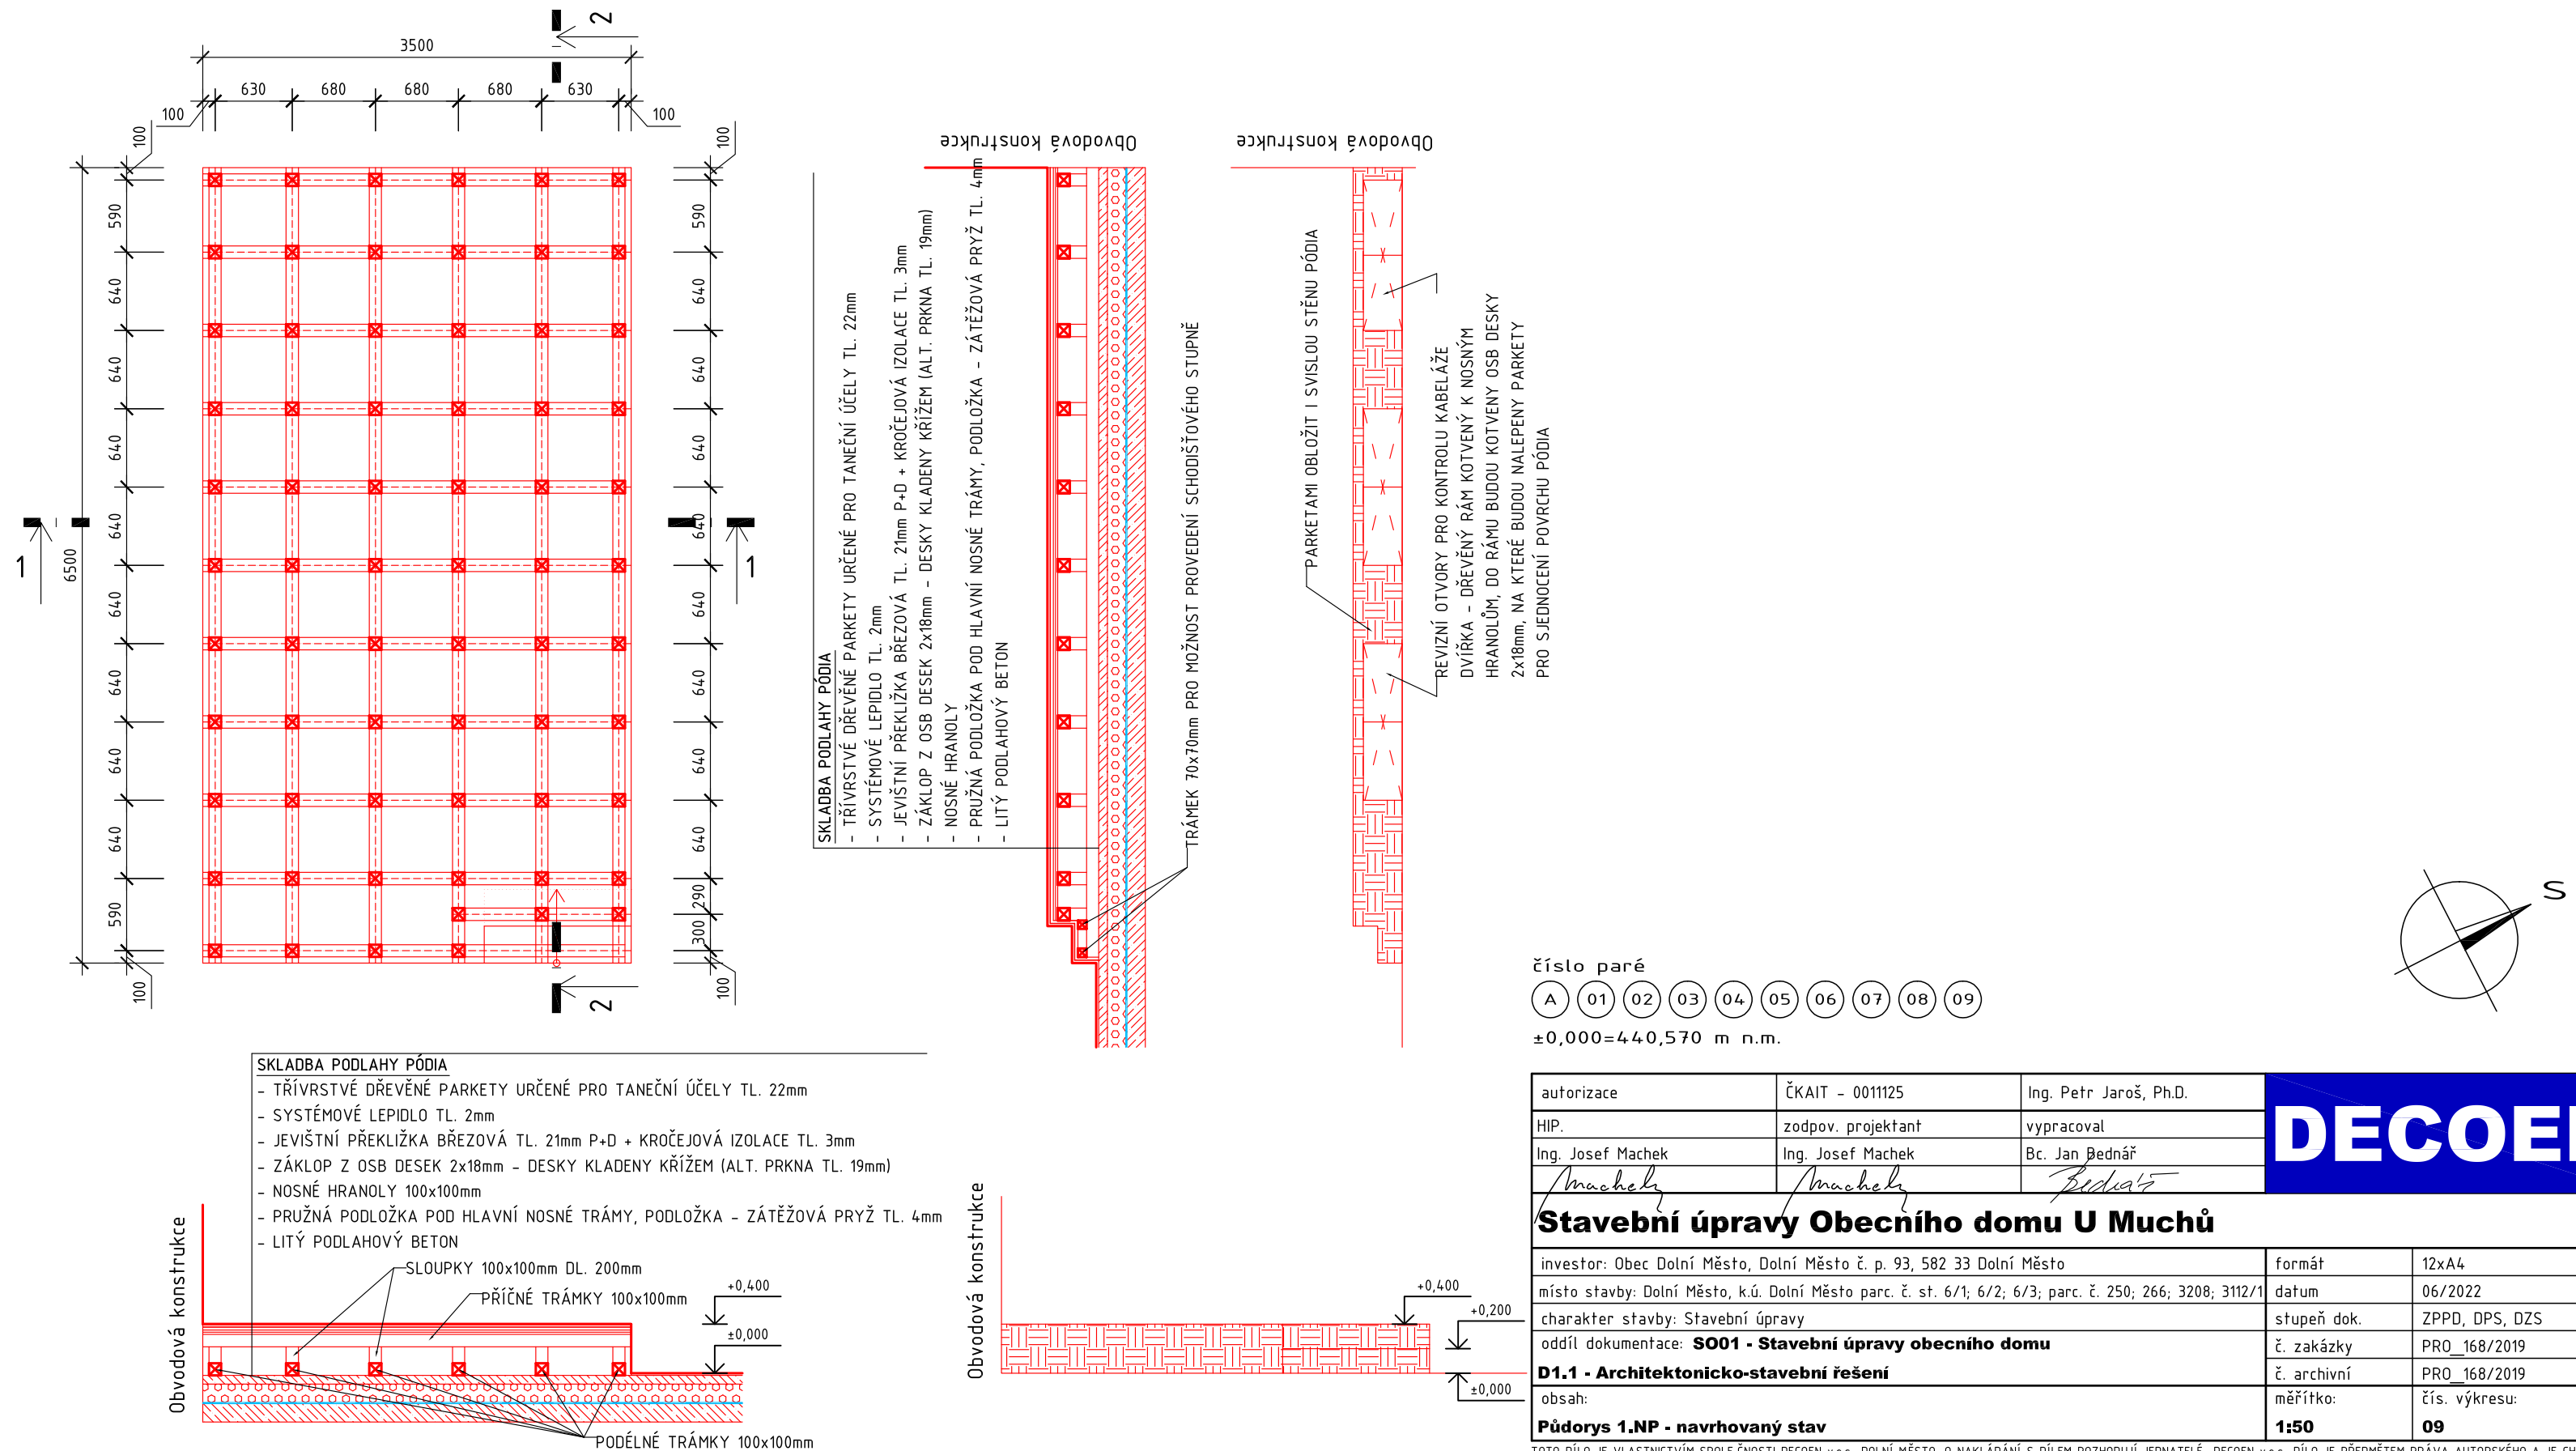

LEGENDA ZNAČENÍ

- STÁVAJÍCÍ PRVKY A KONSTRUKCE
- NOVÉ PRVKY A KONSTRUKCE
- ZNÁMENÍ TECHNOLOGIE GASTRA - JEDNOTLIVÉ ETAPY PŘESNĚ V PROJEKTU GASTRO

LEGENDA MATERIÁLŮ

- OBVODOVÉ KERAMICKÉ BROUŠENÉ ŽDÍČÍ BLOKY V TL. 500mm O ROZMĚRU 247x500x249mm. KERAMICKÉ BLOKY BUDOU ZDĚNÉ NA SYSTÉMOVOU TENKOVÝSTVOU ŽDÍČÍ MATU. ZDOVO BUDE PŘEVEDENO VČETNĚ VŠECH SYSTÉMOVÝCH DOPLNKOVÝCH BLOKŮ PRO ZDĚNÍ OSTĚNÍ, ROKŮ, A.TD. SOUČÍNTEL PROSTUPU TEPLA U = 0,19W/m².K, VZDUCHOVÁ NEPRŮZVUČNOST 430B, TŘÍDA REAKCE NA OHĚN A1
- OBVODOVÉ KERAMICKÉ BROUŠENÉ ŽDÍČÍ BLOKY V TL. 440mm O ROZMĚRU 247x440x249mm. KERAMICKÉ BLOKY BUDOU ZDĚNÉ NA SYSTÉMOVOU TENKOVÝSTVOU ŽDÍČÍ MATU. ZDOVO BUDE PŘEVEDENO VČETNĚ VŠECH SYSTÉMOVÝCH DOPLNKOVÝCH BLOKŮ PRO ZDĚNÍ OSTĚNÍ, ROKŮ, A.TD. SOUČÍNTEL PROSTUPU TEPLA U = 0,17W/m².K, VZDUCHOVÁ NEPRŮZVUČNOST 400B, TŘÍDA REAKCE NA OHĚN A1
- OBVODOVÉ KERAMICKÉ BROUŠENÉ ŽDÍČÍ BLOKY V TL. 300mm O ROZMĚRU 247x300x249mm. TŘÍDA PEVNOSTI V TLAKU P15. KERAMICKÉ BLOKY BUDOU ZDĚNÉ NA SYSTÉMOVOU TENKOVÝSTVOU ŽDÍČÍ MATU. ZDOVO BUDE PŘEVEDENO VČETNĚ VŠECH SYSTÉMOVÝCH DOPLNKOVÝCH BLOKŮ PRO ZDĚNÍ OSTĚNÍ, ROKŮ, A.TD. SOUČÍNTEL PROSTUPU TEPLA U = 0,17W/m².K, VZDUCHOVÁ NEPRŮZVUČNOST 410B, TŘÍDA REAKCE NA OHĚN A1
- KAMENNÝ SOKL - KAMENNÁ PŘÍZDÍVKA Z KAMENNÝCH KRAJIN. KRAJINY KOTVENY DO PODPŮRNÉ KONSTRUKCE Z BETONOVÝCH ŠALOVACÍCH TVAROVEK. KAMENNÁ PŘÍZDÍVKA BUDE ZDĚNÁ A SPÁROVÁNA BETONEM C12/15
- PŘÍČKOVÉ ZDOVO Z TVÁRNÉ Z AUTOKLÁVOVÉHO PÓRBETONU KATEGORIE I V TL. 100mm. ZDOVO BUDE ZDĚNÉ NA SYSTÉMOVOU TENKOVÝSTVOU ŽDÍČÍ MATU TL. 1-3mm
- PŘÍČKOVÉ ZDOVO Z TVÁRNÉ Z AUTOKLÁVOVÉHO PÓRBETONU KATEGORIE I V TL. 150mm. ZDOVO BUDE ZDĚNÉ NA SYSTÉMOVOU TENKOVÝSTVOU ŽDÍČÍ MATU TL. 1-3mm
- PŘÍČKOVÉ ZDOVO Z KERAMICKÝCH BROUŠENÝCH BLOKŮ TL. 140mm. ZDOVO BUDE ZDĚNÉ NA SYSTÉMOVOU TENKOVÝSTVOU ŽDÍČÍ MATU BLOKY O ROZMĚRU 497x140x249mm, VZDUCHOVÁ NEPRŮZVUČNOST 410B, TŘÍDA REAKCE NA OHĚN A1
- TEPELNÁ IZOLACE MINERÁLNÍ VATOU, JEDNOTLIVÉ TYPY A TLOUŠTKY VIZ. SKLADBY KONSTRUKCÍ
- TEPELNÁ IZOLACE POLYSTYRENUM EPS, JEDNOTLIVÉ TYPY A TLOUŠTKY VIZ. SKLADBY KONSTRUKCÍ
- ZDOVO Z BETONOVÝCH ŠALOVACÍCH TVÁRNEK, ŠÍŘKY 400, 300, 250 a 200mm - PŘESNĚ VIZ. SKLADBY KONSTRUKCÍ. TVÁRNICE BUDOU PROUTY BETONEM C20/25. TVÁRNICE BUDOU VYTUŽENY BETONÁŘSKOU VYTUŽÍ PŘESNĚ DLE TECHNOLOGICKÉHO PŘEDPISU VÝROBY
- PROSTÝ BETON BEZ VYTUŽE
- TEPELNÁ IZOLACE POLYSTYRENUM EPS PERIMETER/ALTERNATIVNĚ POLYSTYRENUM XPS
- ŠTĚRKODÍŘ FALC-16-32
- ŽELEZOBETON - BETON C20/25 + BETONÁŘSKÁ VYTUŽ

VÝPIS KAMENNÝCH PRVKŮ

- KM1 - KAMENNÝ ŽULOVÝ STUPEŇ SE ZDORSENÝM PLOVCEM PEMRLOVÁNÍM PRO ZAJIŠTĚNÍ DOSTATEČNÉHO PROTISKLUZU O ROZMĚRU 350x175x1025mm. STUPEŇ S DRÁŽKOU NA HORNÍ STRANĚ PRO OSAZENÍ DALŠÍCH STUPŇŮ. ŘEZNÉ HRANY OPRAVOVÁNY POHELOVĚ
- KM2 - KAMENNÝ ŽULOVÝ STUPEŇ SE ZDORSENÝM PLOVCEM PEMRLOVÁNÍM PRO ZAJIŠTĚNÍ DOSTATEČNÉHO PROTISKLUZU O ROZMĚRU 350x175x1025mm. STUPEŇ BEZ DRÁŽKY NA HORNÍ STRANĚ. ŘEZNÉ HRANY OPRAVOVÁNY POHELOVĚ. STUPEŇ KLADEN DO BETONOVÉHO LŮŽE TL. 25mm - 1ks
- KM3 - KAMENNÁ PODESTA O ROZMĚRU 1300x1025mm TL. 120mm, ŘEZNÉ HRANY OPRAVOVÁNY POHELOVĚ, KLADEŇA DO BETONOVÉHO LŮŽE TL. 25mm - 2ks
- KM4 - NEOSAZENO
- KM5 - NEOSAZENO
- KM6 - NEOSAZENO
- KM7 - KAMENNÝ ŽULOVÝ STUPEŇ SE ZDORSENÝM PLOVCEM PEMRLOVÁNÍM PRO ZAJIŠTĚNÍ DOSTATEČNÉHO PROTISKLUZU SESTAVEN Z ROVNÝCH STUPŇŮ O ROZMĚRU 350x165x760mm - 2ks A Z ČELNÍHO STUPNĚ O ROZMĚRU 2700x165x2680mm - 1ks. V ROZDÍCH STUPNĚ SPOJENÝ KAMENNÝM ROHEM, S DRÁŽKOU NA HORNÍ STRANĚ PRO OSAZENÍ DALŠÍCH STUPŇŮ. ŘEZNÉ HRANY OPRAVOVÁNY POHELOVĚ
- KM8 - KAMENNÁ ŽULOVÁ PODESTA O ROZMĚRU 2000x475mm TL. 165mm, ŘEZNÉ HRANY OPRAVOVÁNY POHELOVĚ, KLADEŇA DO BETONOVÉHO LŮŽE TL. 25mm - 1ks (MŮŽNO SLOŽIT Z VÍCE PRVKŮ) - 1ks

POZNÁMKA: PŘED ZADÁNÍM DO VÝROBY VŠECHNY ROZMĚRY KAMENNÝCH PRVKŮ OHĚRŮ NA STAVBĚ A ROZMĚRY POŘÍPADĚ UPRAVIT!