


Řezy A - A - navrhovaný stav

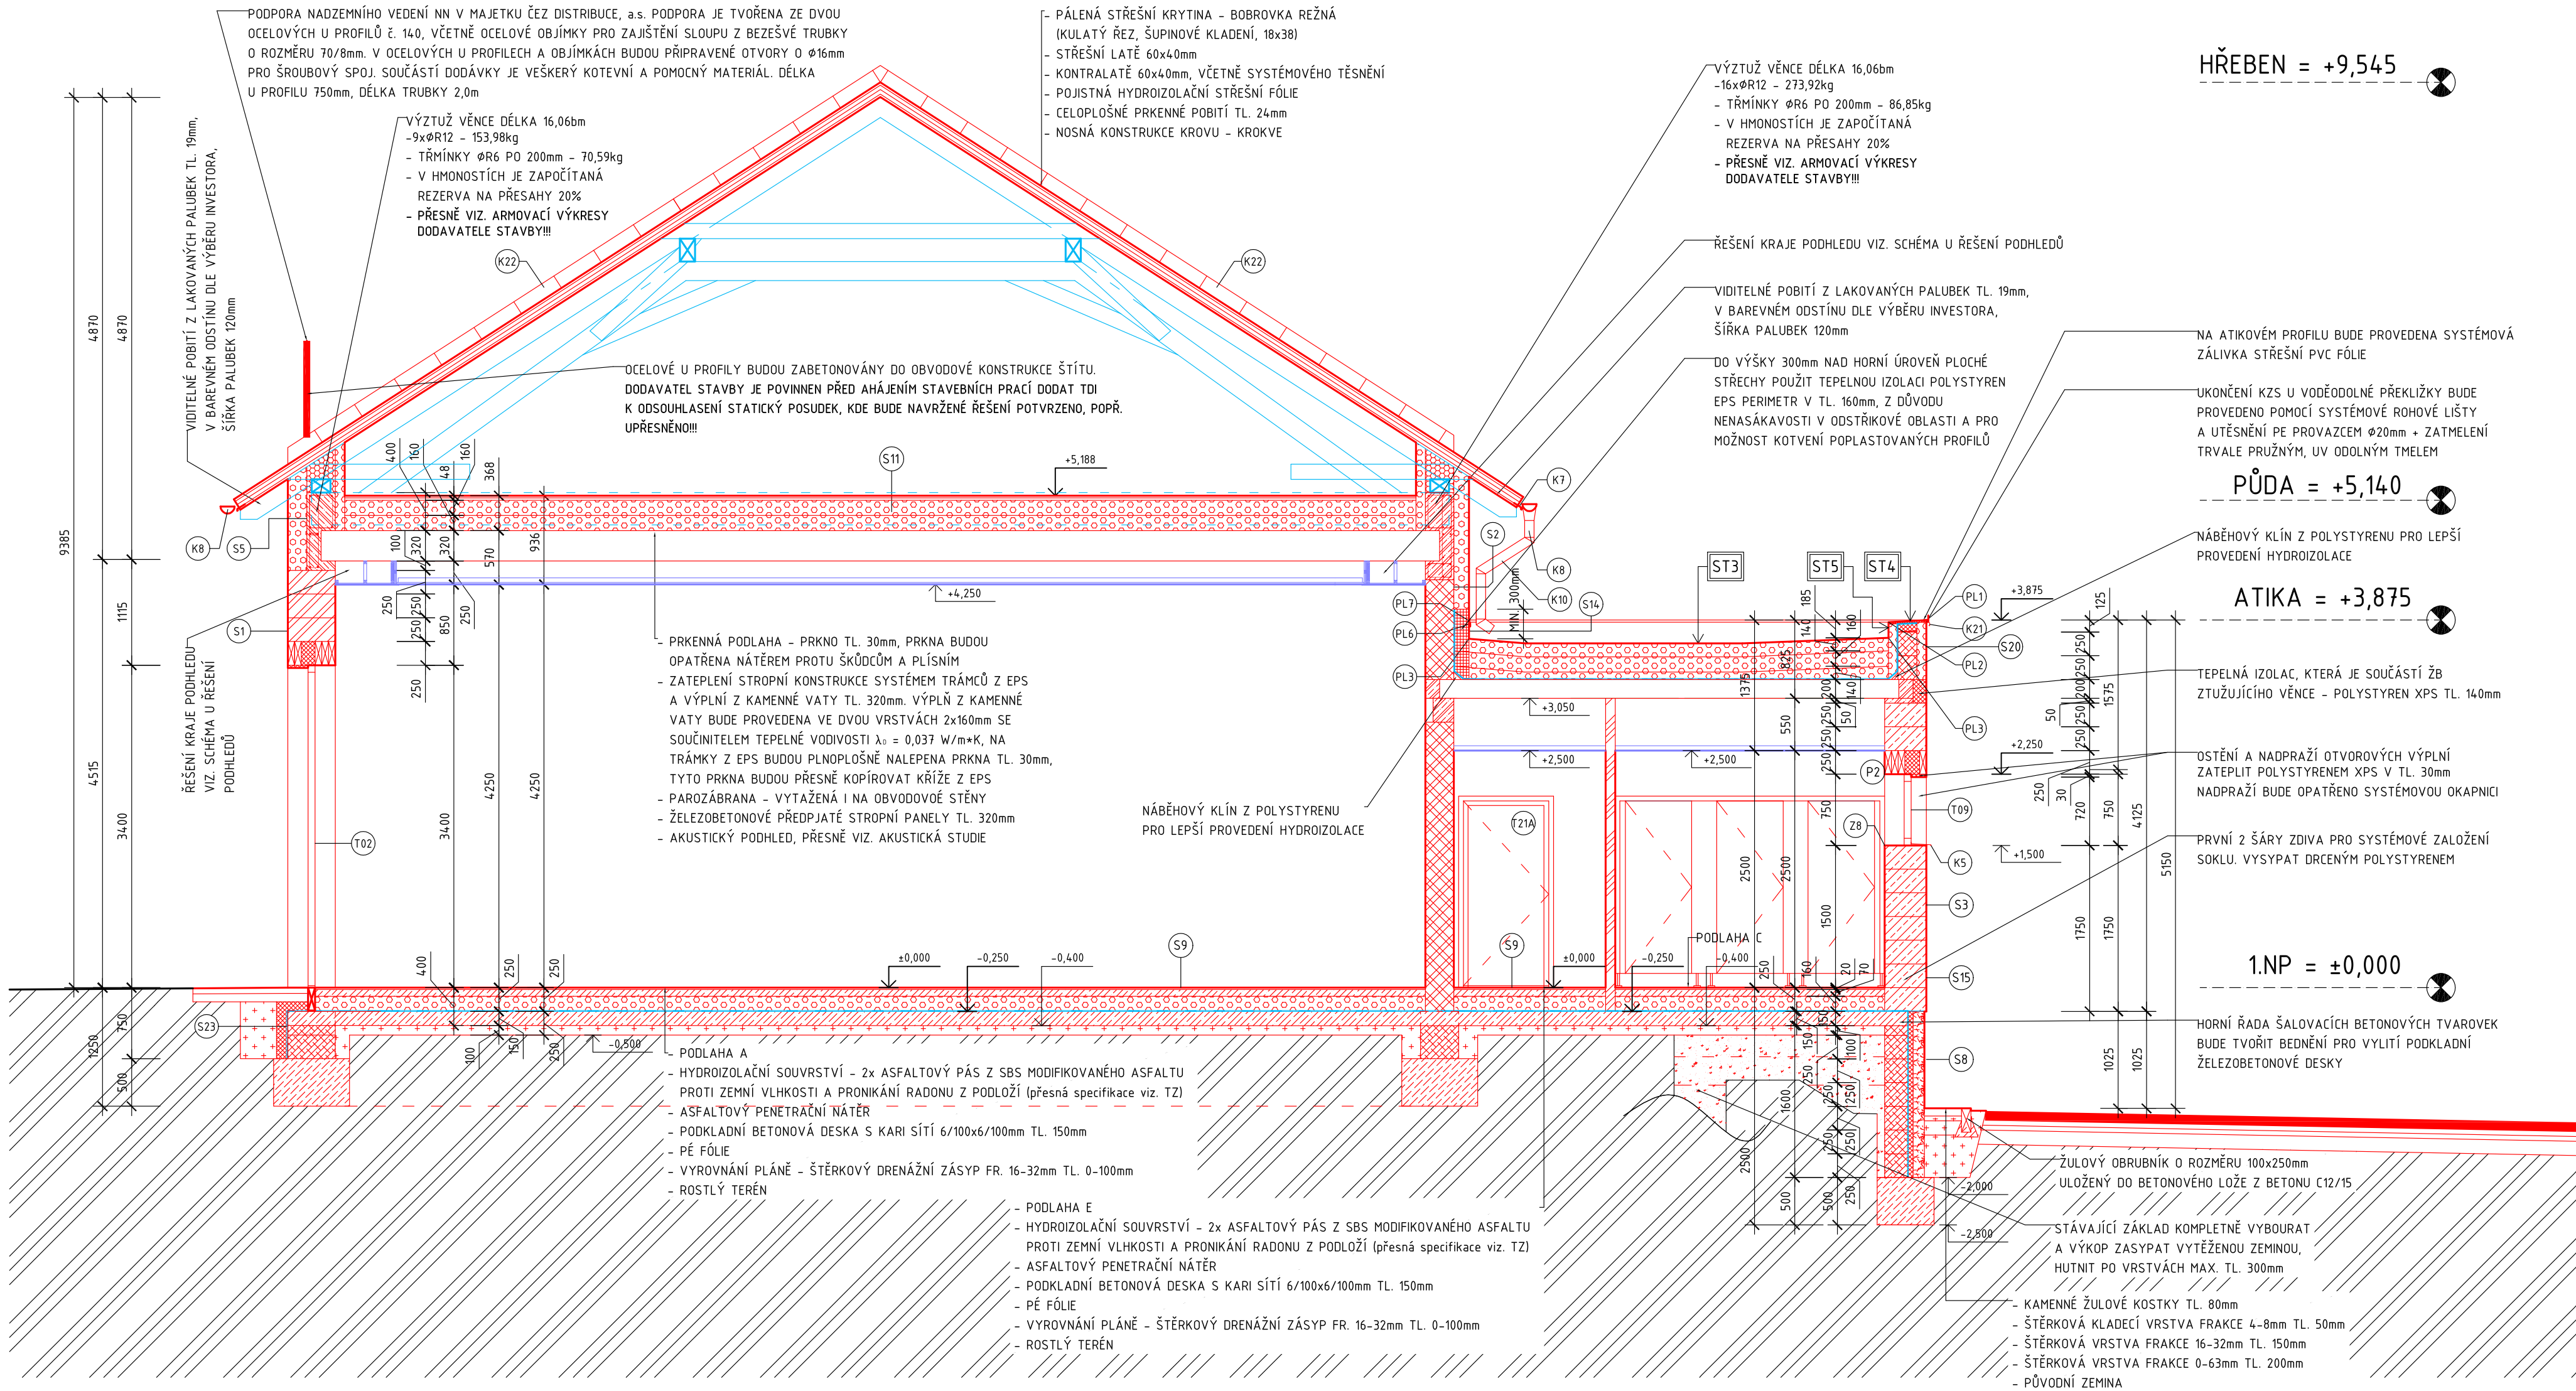

LEGENDA ZNAČENÍ

- STÁVAJÍCÍ PRVKY A KONSTRUKCE
- NOVÉ PRVKY A KONSTRUKCE
- ZNAČENÍ TECHNOLOGIE GASTRA - JEDNOTLIVÉ ETAPY PŘESNĚ V PROJEKTU GASTRO

LEGENDA MATERIÁLŮ

- OBVODOVÉ KERAMICKÉ BROUŠENÉ ZDÍČÍ BLOKY V TL. 500mm O ROZMĚRU 247x500x249mm. KERAMICKÉ BLOKY BUDOU ZDĚNÉ NA SYSTÉMOVOU TENKOVVRSTVOU ZDÍČÍ MALTY. ZDIVO BUDE PROVEDENO VČETNĚ VŠECH SYSTÉMOVÝCH DOPLŇKOVÝCH BLOKŮ PRO ZDĚNÍ OSTĚNÍ, ROHŮ, ATD. SOUČINITEL PROSTUPU TEPLA $U = 0,14 \text{ W/m}^2\cdot\text{K}$, VZDUCHOVÁ NEPRŮZVUČNOST 43dB, TŘÍDA REAKCE NA OHĚŇ A1
- OBVODOVÉ KERAMICKÉ BROUŠENÉ ZDÍČÍ BLOKY V TL. 440mm O ROZMĚRU 247x440x249mm. KERAMICKÉ BLOKY BUDOU ZDĚNÉ NA SYSTÉMOVOU TENKOVVRSTVOU ZDÍČÍ MALTY. ZDIVO BUDE PROVEDENO VČETNĚ VŠECH SYSTÉMOVÝCH DOPLŇKOVÝCH BLOKŮ PRO ZDĚNÍ OSTĚNÍ, ROHŮ, ATD. SOUČINITEL PROSTUPU TEPLA $U = 0,17 \text{ W/m}^2\cdot\text{K}$, VZDUCHOVÁ NEPRŮZVUČNOST 40dB, TŘÍDA REAKCE NA OHĚŇ A1
- OBVODOVÉ KERAMICKÉ BROUŠENÉ ZDÍČÍ BLOKY V TL. 300mm O ROZMĚRU 247x300x249mm, TŘÍDA PEVNOSTI V TLAKU P15. KERAMICKÉ BLOKY BUDOU ZDĚNÉ NA SYSTÉMOVOU TENKOVVRSTVOU ZDÍČÍ MALTY. SOUČINITEL PROSTUPU TEPLA $U = 0,48 \text{ W/m}^2\cdot\text{K}$, VZDUCHOVÁ NEPRŮZVUČNOST 47dB, TŘÍDA REAKCE NA OHĚŇ A1.
- KAMENNÝ SOKL - KAMENNÁ PŘÍZDÍVKA Z KAMENNÝCH KRAJIN. KRAJINY KOTVENY DO PODPŮRNÉ KONSTRUKCE Z BETONOVÝCH ŠALOVAČÍCH TVAROVEK. KAMENNÁ PŘÍZDÍVKA BUDE ZDĚNÁ A SPÁROVANÁ BETONEM C12/15
- PŘÍČKOVÉ ZDIVO Z TVÁRNIC Z AUTOKLÁVOVÉHO PÓRBETONU KATEGORIE I V TL. 100mm. ZDIVO BUDE ZDĚNÉ NA SYSTÉMOVOU TENKOVVRSTVOU MALTY TL. 1-3mm
- PŘÍČKOVÉ ZDIVO Z TVÁRNIC Z AUTOKLÁVOVÉHO PÓRBETONU KATEGORIE I V TL. 150mm. ZDIVO BUDE ZDĚNÉ NA SYSTÉMOVOU TENKOVVRSTVOU MALTY TL. 1-3mm
- PŘÍČKOVÉ ZDIVO Z KERAMICKÝCH BROUŠENÝCH BLOKŮ TL. 140mm. ZDIVO BUDE ZDĚNÉ NA SYSTÉMOVOU TENKOVVRSTVOU ZDÍČÍ MALTY. BLOKY O ROZMĚRU 497x140x249mm, VZDUCHOVÁ NEPRŮZVUČNOST 41dB, TŘÍDA REAKCE NA OHĚŇ A1
- TEPELNÁ IZOLACE MINERÁLNÍ VATOU, JEDNOTLIVÉ TYPY A TLOUŠTKY VIZ. SKLADBY KONSTRUKCÍ
- TEPELNÁ IZOLACE POLYSTYRENEM EPS, JEDNOTLIVÉ TYPY A TLOUŠTKY VIZ. SKLADBY KONSTRUKCÍ
- ZDIVO Z BETONOVÝCH ŠALOVAČÍCH TVÁRNIC ŠÍŘKY 400, 300, 250 a 200mm - PŘESNĚ VIZ. SKLADBY KONSTRUKCÍ. TVÁRNICE BUDOU PROLITY BETONEM C20/25. TVÁRNICE BUDOU VYZTUŽENY BETONÁŘSKOU VÝTUŽÍ PŘESNĚ DLE TECHNOLOGICKÉHO PŘEDPISU VÝROBCE
- PROSTÝ BETON BEZ VÝTUŽE
- TEPELNÁ IZOLACE POLYSTYRENEM EPS PERIMETR/ALTERNATIVNĚ POLYSTYRENEM XPS
- ŠTĚRKODŘÍ FRAKCE 16-32
- ŽELEZOBETON - BETON C20/25 + BETONÁŘSKÁ VÝTUŽ

číslo paré

A 01 02 03 04 05 06 07 08 09

±0,000=440,570 m n.m.

autorizace	ČKAIT - 0011125	Ing. Petr Jaroš, Ph.D.	DECOEN
HIP.	zodpov. projektant	vypracoval	
Ing. Josef Machek	Ing. Josef Machek	Bc. Jan Bednář	
<i>Machek</i>	<i>Machek</i>	<i>Bednář</i>	
Stavební úpravy Obecního domu U Muchů			
investor: Obec Dolní Město, Dolní Město č. p. 93, 582 33 Dolní Město	formát	6x A4	
místo stavby: Dolní Město, k.ú. Dolní Město parc. č. st. 6/1, 6/2, 6/3, parc. č. 250, 266, 3208, 3112/1	datum	06/2022	
charakter stavby: Stavební úpravy	stupeň dok.	ZPPD, DPS, DZS	
oddíl dokumentace: S001 - Stavební úpravy obecního domu	č. zakázky	PRO_168/2019	
D1.1 - Architektonicko-stavební řešení	č. archivní	PRO_168/2019	
obsah:	měřítko:	čís. výkresu:	
Řezy A - A - navrhovaný stav	1:50	16	

TOTO DÍLO JE VLASTNICTVÍM SPOLYČINNOSTI DECOEN v.o.s. DOLNÍ MĚSTO. O NAKLADÁNÍ S DÍLEM ROZHODUJÍ JEDNATELÉ DECOEN v.o.s. DÍLO JE PŘEDMĚTEM PRÁVA AUTORSKÉHO A JE CHRÁNĚNO JAKO CELK. AUTORSKÝM ZÁKONEM Č.121/2000 Sb. V PLATNĚM ZNĚNÍ.