


1:500

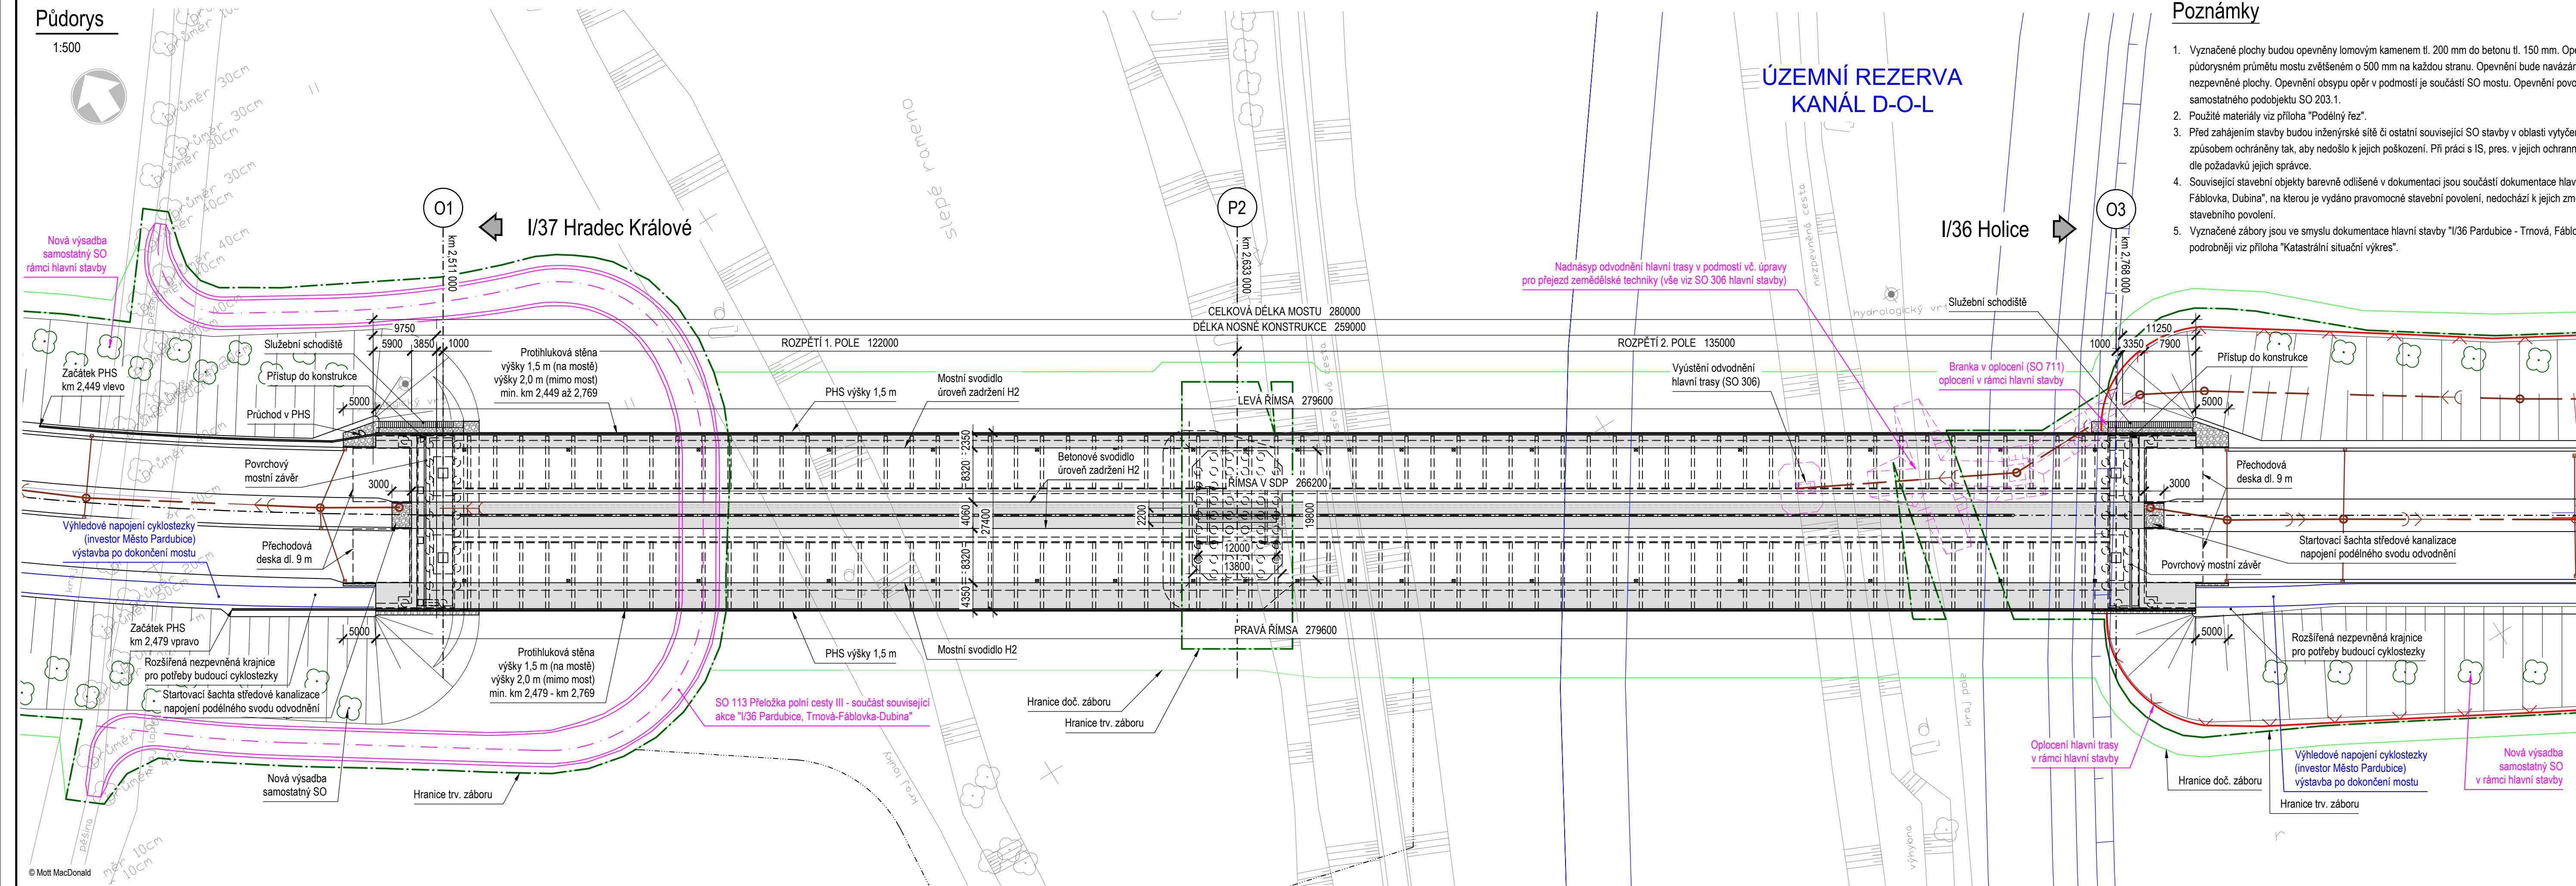

Tato dokumentace se smí používat pouze pro ty účely a činnosti, pro které byla firmou Mott MacDonald CZ zpracována. Firma Mott MacDonald CZ nepřijímá žádnou zodpovědnost za tuto dokumentaci vůči jiné straně než té, která ji zadala.

1. Vyznačené plochy budou opěvněny lomovým kamenem tl. 200 mm do betonu tl. 150 mm. Opěvnění bude provedeno v půdorysném průmětu mostu zvětšeném o 500 mm na každou stranu. Opěvnění bude navázáno na stávající zpevněné a nezpevněné plochy. Opěvnění obyspu opěr v podmostí je součástí SO mostu. Opěvnění povodňového valu je součástí samostatného podobjektu SO 203.1.
2. Použité materiály viz příloha "Podélný řez".
3. Před zahájením stavby budou inženýrské sítle či ostatní související SO stavby v oblasti vytyčeny, označeny, případně vhodným způsobem ochráněny tak, aby nedošlo k jejich poškození. Při práci s IS, pres. v jejich ochranných pásmech, bude postupováno dle požadavků jejich správce.
4. Související stavební objekty barevně odlišené v dokumentaci jsou součástí dokumentace hlavní trasy "I/36 Pardubice - Trnová, Fáblovka, Dubina", na kterou je vydáno pravomocné stavební povolení, nedochází k jejich změně a nepodléhají žádosti o změnu stavebního povolení.
5. Vyznačené zábrzy jsou ve smyslu dokumentace hlavní stavby "I/36 Pardubice - Trnová, Fáblovka, Dubina". Pozemkové vazby podrobněji viz příloha "Katastrální situční výkres".

REVIZE	POPIS	DATUM	PODPIS
01			
02			
03			

VÝŠKOVÝ SYSTÉM Bpv SOUŘADNICOVÝ SYSTÉM S-JTSK
 OBJEDNATEL STAVBY
 ŘEDITELSTVÍ SILNIC A DÁLNIC ČR
 Na Pankráci 546/56
 140 00 Praha 4

Mott MacDonald CZ, spol. s r.o. Národní 984/15, 110 00 Praha 1 IČ: 48588733, DIČ: CZ48588733				M MOTT MACDONALD M		ČÍSLO SOUPRAVY	
PROJEKTANT	VYPRACOVAL	KONTROLA	HIP				
Ing. R. Hájek, Ph.D.	Ing. R. Hájek, Ph.D.	Ing. J. Loško, Ph.D.	Ing. J. Loško, Ph.D.				
AKCE					ČÍSLO ZAKÁZKY 428382 DOKUMENTACE DSP MĚŘITKO 1:500 DATUM 01.2023 POČET FORMÁTŮ		
I/36 PARDUBICE, TRNOVÁ-FÁBLOVKA-DUBINA, STAVEBNÍ ÚPRAVY SO 203							
STAVEBNÍ OBJEKT SO 203 MOST NA SILNICI I/36 PŘES LABE A SLEPÉ RAMENO V KM 2,644					ČAST		ČÍSLO PŘÍLOHY
PŘÍLOHA PŮDORYS					D.203		02