
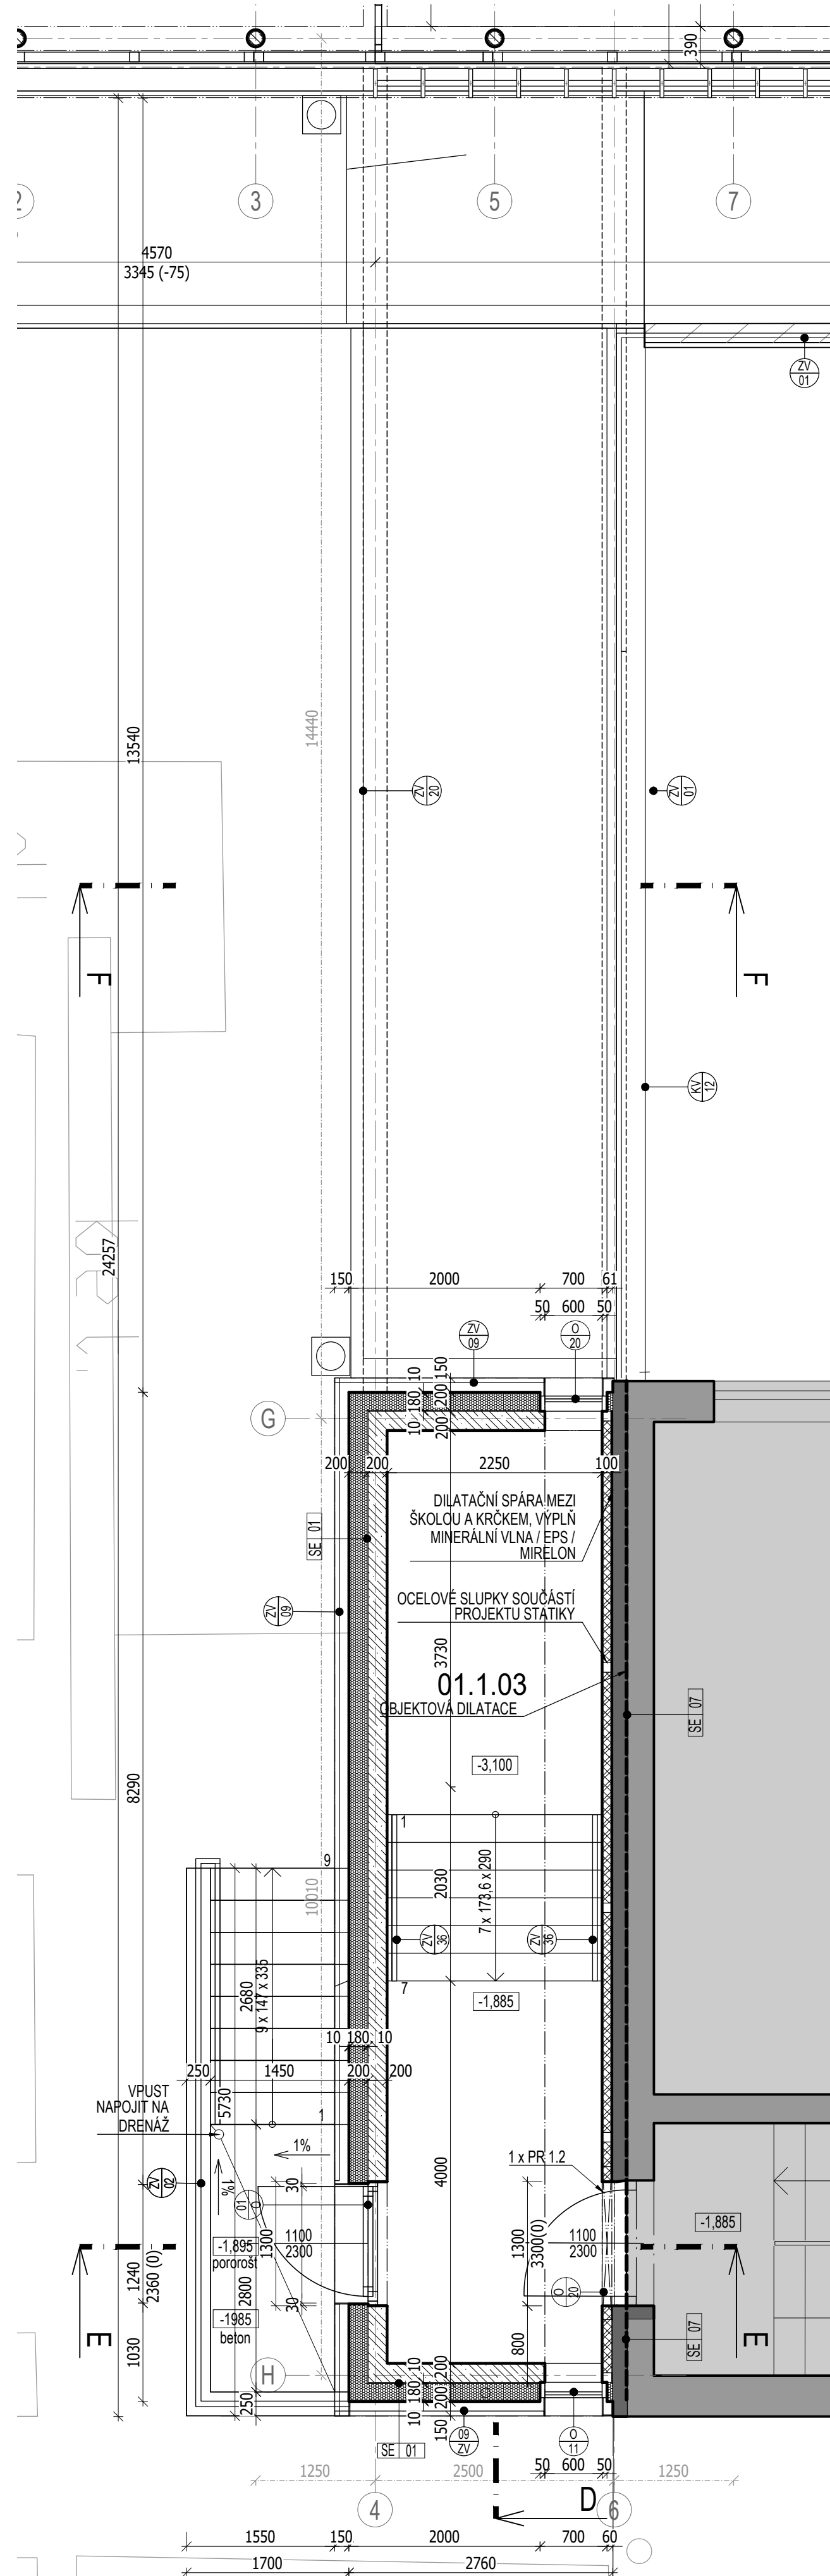


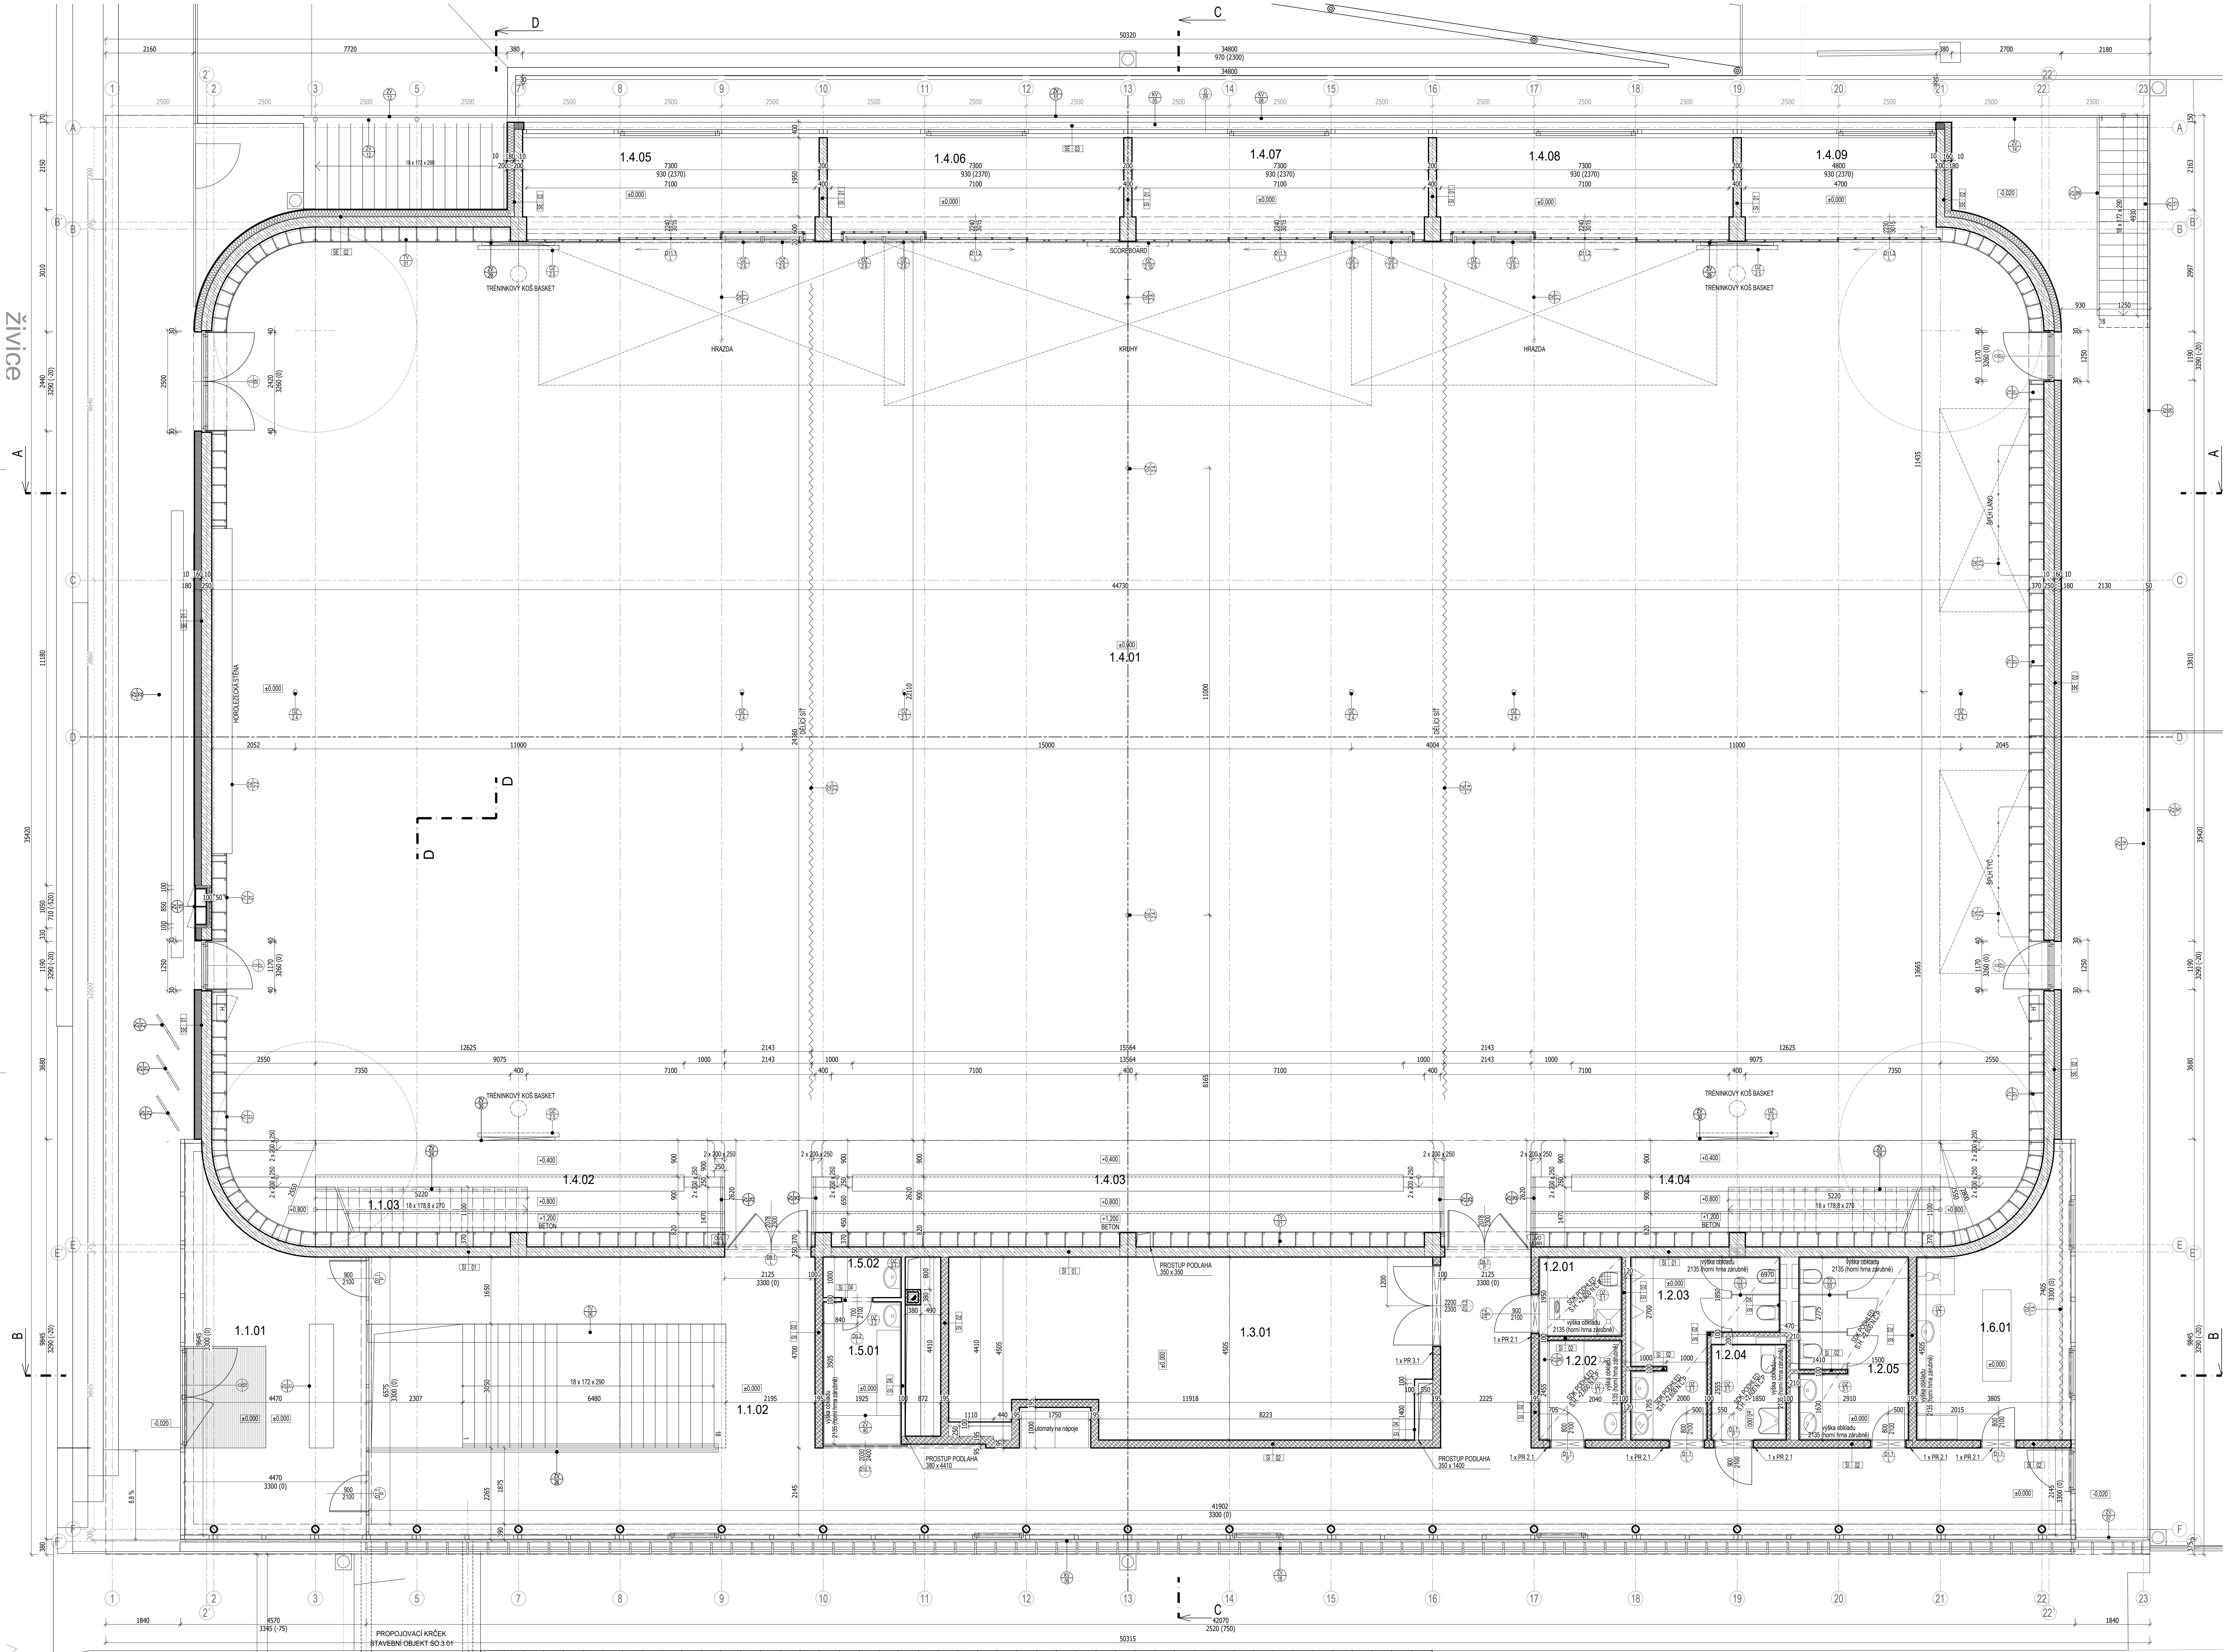

LEGENDA ŠRAF A ČAR

- ŽELEZOBETON
- BETON PROSTY
- ŽDVO KUSOVÉ
- SÁDKOKARTONOVÉ KONSTRUKCE
- TEPELNÁ IZOLACE EPS, XPS
- TEPELNÁ IZOLACE PERIMETR
- TEPELNÁ IZOLACE - MINERÁLNÍ VLNÁ
- HYDRO-IZOLACE
- STĚRK, KADŘEK, STĚROKORT
- TEREN
- STAVAJÍCÍ KONSTRUKCE A STAVBY
- GEODETICKÉ ZAMĚŘENÍ

TABULKA MÍSTNOSTÍ

Č. MÍSTNOSTI	NAZEV MÍSTNOSTI	PODLAŽNÍ PLOCHA [m ²]	POZNÁMKA
INTERIER			
1.1.01	VESTIBULNÍ HALA	31,8	
1.1.02	CHODBA	132,9	
1.2.01	OKLAD	4,0	
1.2.02	SATNA ROKODHOČI	4,0	
1.2.03	WC MUŽI	11,8	
1.2.04	WC ŽENY	4,4	
1.2.05	WC ŽENY	12,2	
1.3.01	NÁRADOVNA	53,2	
1.4.01	VELKÝ SPORTOVNÍ SÁL	953,9	
1.4.02	TŘEBUNA	20,8 (MAX. 50 DÍVKU)	
1.4.03	TŘEBUNA	34,9 (MAX. 62 DÍVKU)	
1.4.04	TŘEBUNA	20,8 (MAX. 50 DÍVKU)	
1.4.05	SKLAD	17,6	
1.4.06	SKLAD	17,6	
1.4.07	SKLAD	17,6	
1.4.08	SKLAD	17,6	
1.4.09	SKLAD	17,6	
1.5.01	KUCHYNKA	6,7	
1.5.02	ZÁZEMÍ KUCHYNKA	1,9	
1.6.01	MÁSERNA	19,1	
CELKEM		1435,4	

±0,000 ±228,05 n.m.s.m. B.p.p. + 1NP

POZNÁMKY:

- VŠEOBECNÉ PRÁCE PROJEKTU DLE PLÁNOVÝCH ČSN A TECHNOLOGICKÝCH PRAVIDEL PŘI DOKONČENÍ BEZPEČNOSTI PRÁCE.
- V PŘÍPADĚ NEJISTOTY O NEPŘEDPOKLÁDANÝCH ÚLOŽNOSTI JE NUTNO PRÁCI PROJEKTANTA K POSOUZENÍ A UPŘESNĚNÍ DALŠÍHO POSTUPU PRÁCI NA STAVĚ.
- NEJEDNÁ O SOUDČENÍ STAVEBNÍCH VÝKRESŮ JEDNOLITÝCH PROFESÍ, TECHNICKÉ ZPRÁVY A DALŠÍ DOKUMENTACE UVEDENÉ V SEZNAMU PRÁCE.
- PŘED ZAPOČETÍM STAVEBNÍCH PRÁCE ZKONTROLUJTE ROZMĚRY A PROVĚŘTE KOTÝ PRŮMĚR NA MÍSTĚ.
- JEDNO VÝKRES NEJEDNÁ O VÝKRES ANI OLEDOVÝ DOKUMENTAČNÍ DOKUMENT.
- PONOSOVÉ MATERIÁLY, DETAILY A ČÁSTI BUDOVY PŘED ODBĚRYMÁNÍM SCHÁLEJÍ ARCHITEKTEM NEBO INVESTOREM NA ZÁKLADĚ PŘEDLOŽENÝCH VÝKRESŮ.

POZNÁMKA:

REV 01 - OPTIMALIZACE PROJEKTU - 11. 10. 2021

STAVEBNÍK: Sportovní hala Revnice s.r.o.

Základní 388, Revnice, I. 002/14383

GENERÁLNÍ PROJEKTANT: Grido, architektura a design, s.r.o.

Věsto 17, 130 00 Praha 5

kontakt: Ing. arch. Petr STICZAK-GRIDOŠKA+420 602 248 181

PROJEKTOVATEL: Grido, architektura a design, s.r.o.

Věsto 17, 130 00 Praha 5

kontakt: Ing. arch. Petr STICZAK-GRIDOŠKA+420 602 248 181

ZODPOVĚDNÝ PROJEKTANT: Ing. arch. Petr STICZAK-GRIDOŠKA

VÝKRESOVATEL: Bc. Jan Hájek

NÁZEV PROJEKTU: Sportovní hala Revnice

posuzovatel: Ing. arch. Petr STICZAK-GRIDOŠKA+420 602 248 181

posuzovatel: Ing. arch. Petr STICZAK-GRIDOŠKA+420 602 248 181

ČÁST DOKUMENTACE: Architektonicko-stavební řešení

DL DOKUMENTACE: D

STUPĚŇ DOKUMENTACE: Dokumentace pro provedení stavby

PARA ČÍSLO: 1.50

ČÍSLO ZKVALIFIKOVANÝ: 18.06.2021

1.50

NÁZEV VÝKRESU: PŮDORYS 1NP

ČÍSLO VÝKRESU: D.1.1.2021_01

11.10.2021