
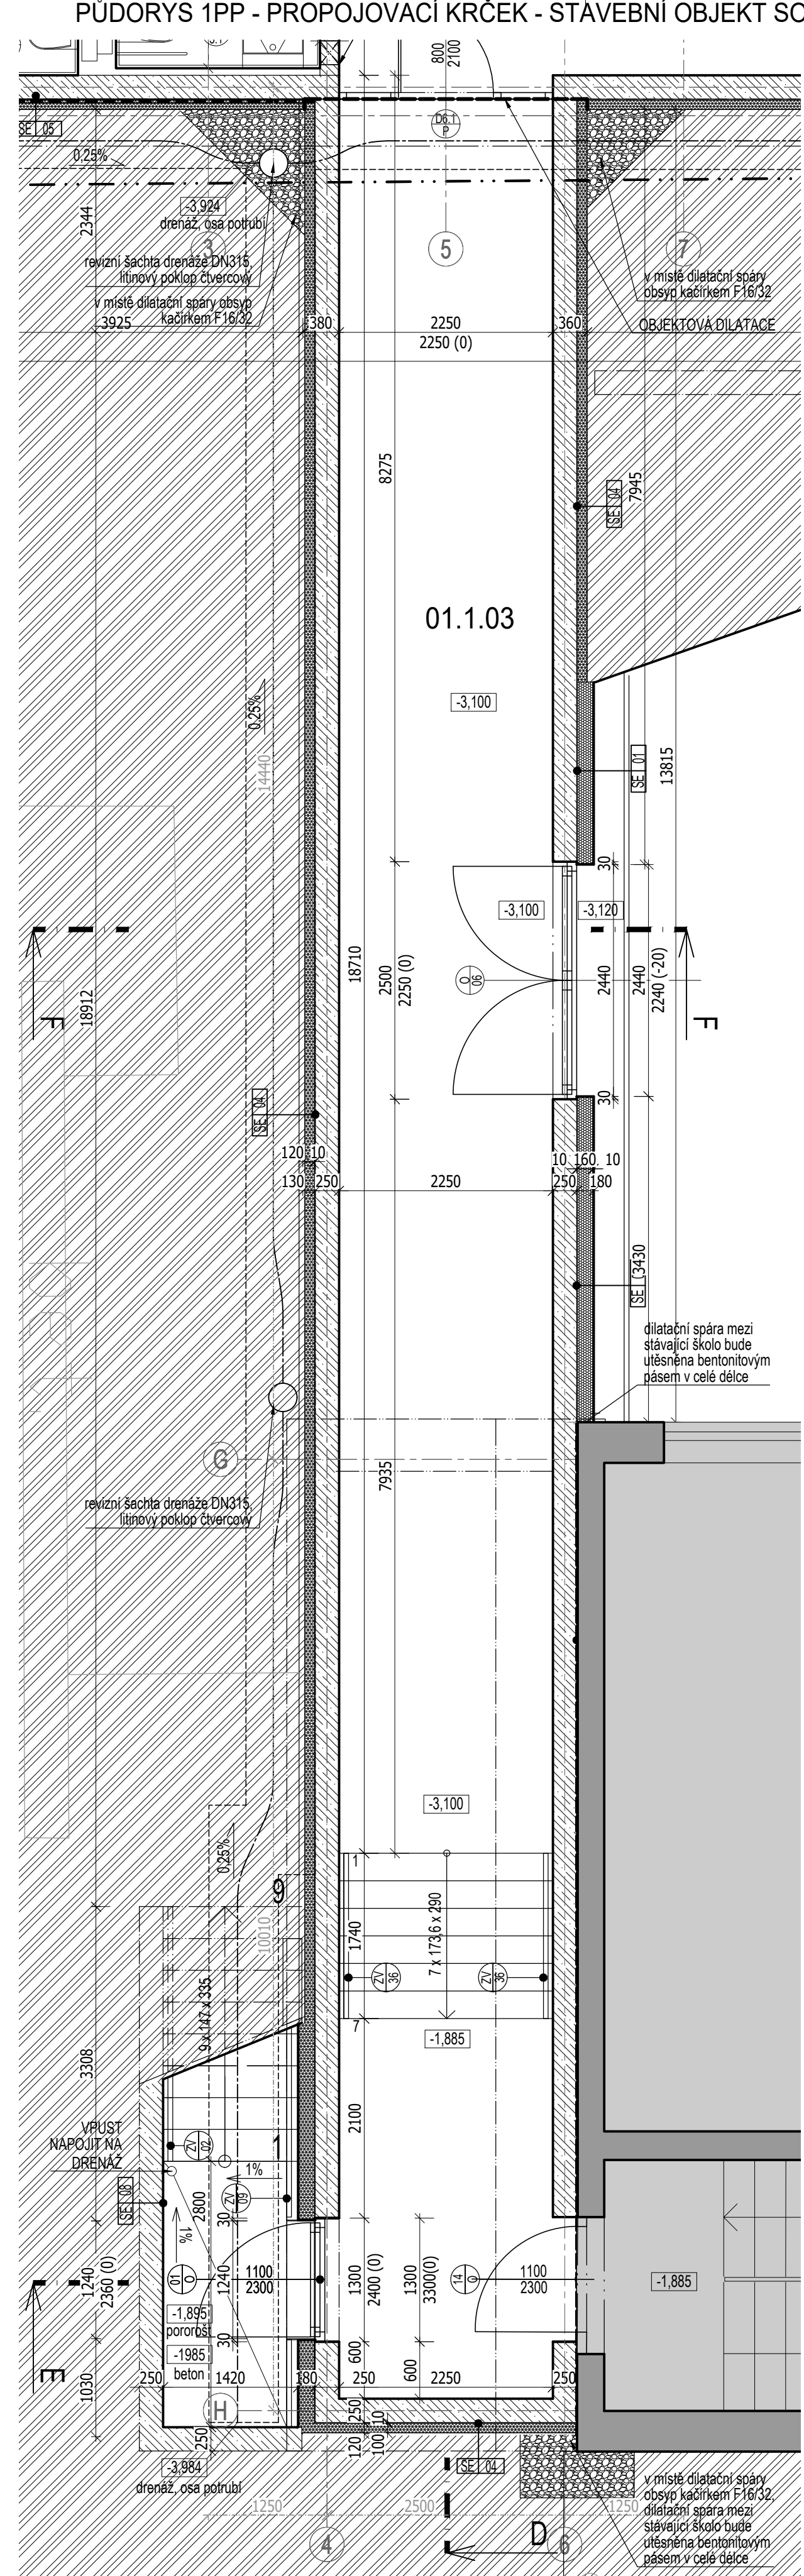


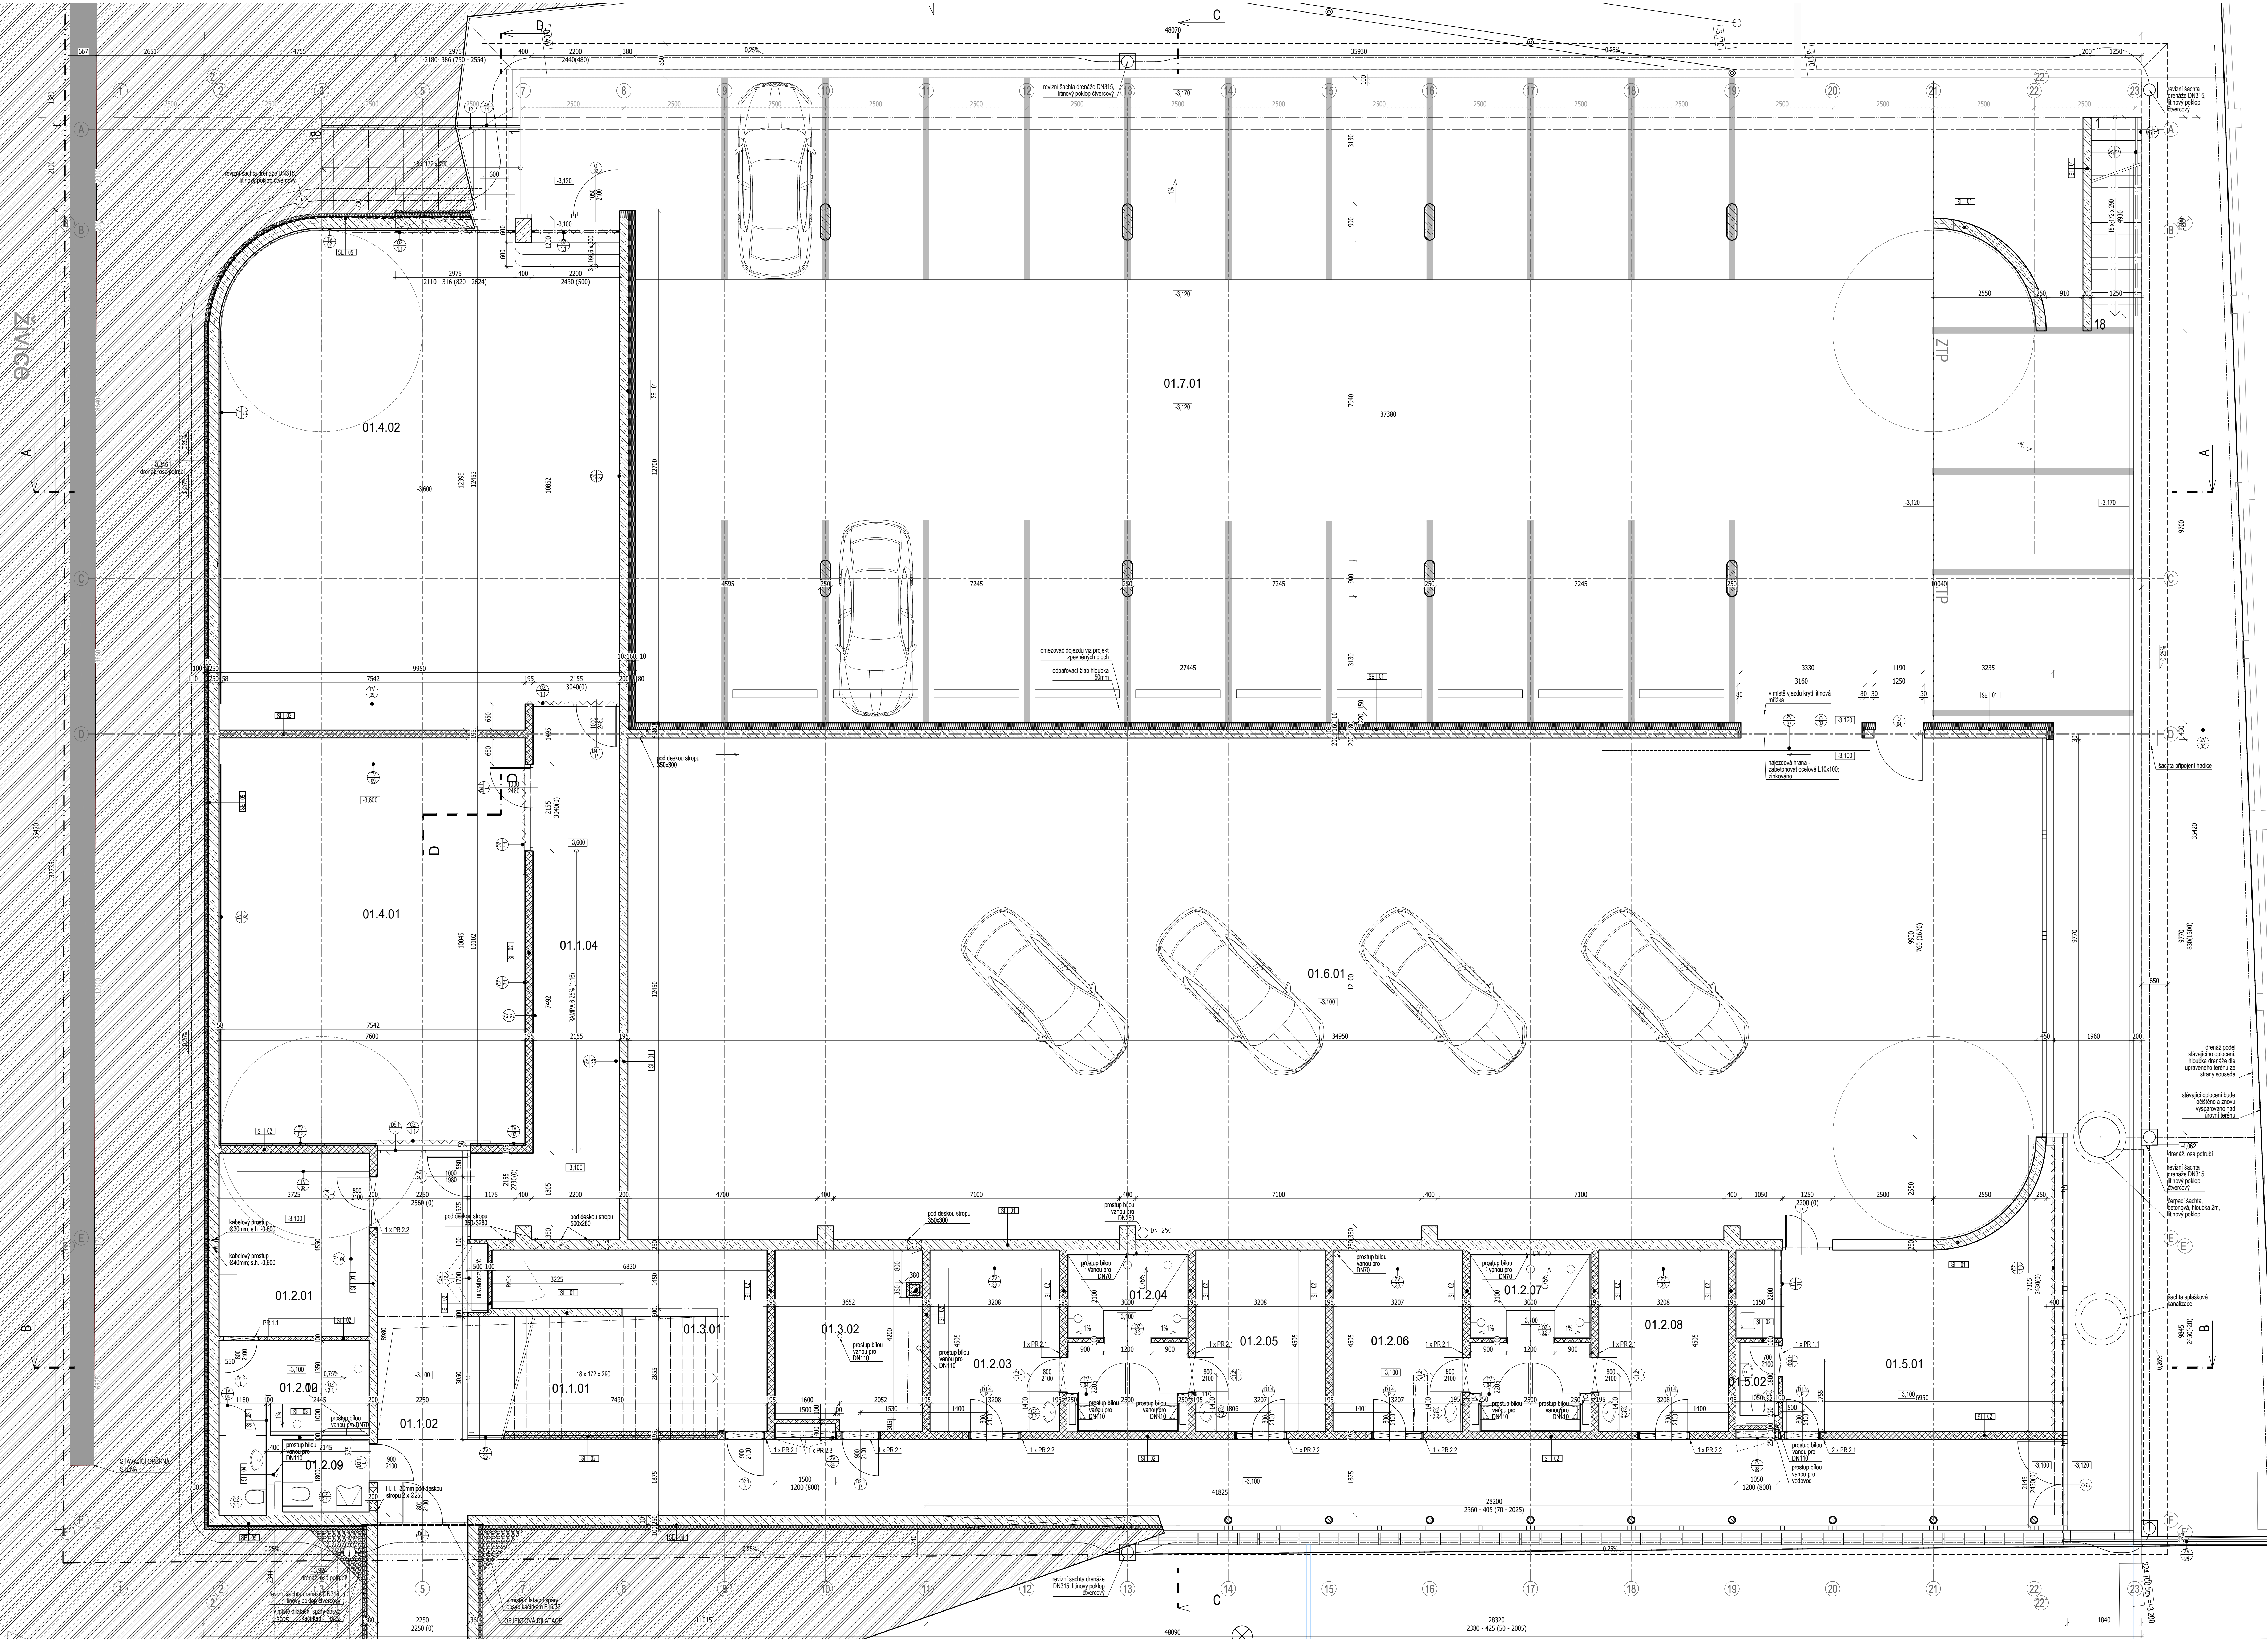

LEGENDA ŠRAF A ČAR

	ŽELEZOBETON
	BETON PROSTÝ
	ZOVY KUSOVÉ
	SÁDKOKARTONOVÉ KONSTRUKCE
	TEPELNÁ IZOLACE EPS, XPS
	TEPELNÁ IZOLACE PERIMETR
	TEPELNÁ IZOLACE - MINERALNÍ VATA
	HYDRO-IZOLACE
	STĚRK, KÁČEK, STĚRKORT
	TEREN
	STAVAJÍCÍ KONSTRUKCE A STAVBY
	GEODETICKÉ ZNAMENÍ
	HRAZNICE POZEMKU P.Č. 824

TABULKA MÍSTNOSTÍ

Č. MÍSTNOSTI	NÁZEV MÍSTNOSTI	PODLAŽNÍ PLOCHA [m2]	POZNÁMKA
INTERIÉR			
01.1.01	CHODBIŠTĚ	18,9	
01.1.02	CHODBA	93,4	
01.1.03	SPOLKOVACÍ CHODBA	56,5	
01.1.04	CHODBA	31,6	
01.2.01	SÁDNA	16,8	
01.2.02	SPRCHY + WC	10,9	
01.2.03	SÁDNA	14,9	
01.2.04	SPRCHY + WC	12,9	
01.2.05	SÁDNA	14,9	
01.2.06	SÁDNA	14,9	
01.2.07	SPRCHY + WC	12,9	
01.2.08	SÁDNA	14,9	
01.2.09	WC ZTP	3,9	
01.3.01	STROJODNAVNÁ	29,9	
01.3.02	KOTELNA	14,7	KOTELNA II. KATEGORIE
01.4.01	HALY SPORTOVNÍ SÁL 01	76,5	
01.4.02	HALY SPORTOVNÍ SÁL 02	121,6	
01.5.01	KLUBOVNA	36,6	
01.5.02	WC	1,9	
01.6.01	DEPOZIT	438,4	MAX 4 AUTA
CELKEM		1032,9	
EXTERIÉR			
01.7.01	OTEVŘENÉ PARKOVIŠTĚ	547,2	23 PARK. STÁNÍ
CELKEM		547,2	

01.000-228.06 m.n.m. B.p.v. = NP

POZNÁMKY:

- VŠECHNY PRÁCE PROVÁDĚT DLE PLÁNOVÝCH ČSN A TECHNOLOGICKÝCH PRAVIDEL PŘI DOKONČENÍ BEZPEČNOSTI PRÁCE.
- V PŘÍPADĚ NEJISTOTY ČI NEODPOVĚDNOSTI KVALITY JE NUTNO PŘEVAT PROJEKTAŘA K POSOUZENÍ A UPŘESNĚNÍ DALŠÍHO POSTUPU PRÁCE NA STAVĚ.
- NEKONKUR. SOUČASTI STAVEBNÍCH VÝKRESŮ JESU: OSADNÍ VÝKRESY, JEHOVITOVÝ PROFES, TECHNICKÉ ZPRÁVY A DALŠÍ DOKUMENTACE UVEDENÁ V SEZNAMU PRÁCE.
- PŘED ZAPOČETÍM STAVEBNÍCH PRÁCE ZKONTROLUJTE ROZMĚRY A PROVĚŘTE KOTY PRÁCE NA MÍSTĚ.
- TENTO VÝKRES NEJENPŘÍMĚ VÝROBNÍ ANI DLEDOVKOU DOKUMENTACE.
- PONOSOVÉ MATERIÁLY, DETAILY A DALŠÍ BUDUJÍCÍ PŘED ODBĚREMÁNÍM SCHVÁLENÝ ARCHITEKTEM NEBO INVESTOŘEM NA ZÁKLADĚ PŘEDLOŽENÝCH VÝKRESŮ.

POZNÁMKA:

REV.01 - OPTIMALIZACE PROJEKTU - 11. 10. 2021

STAVEBNÍK:	Sportovní hala Revnice s.r.o.	DL DOKUMENTACE:	D
GENÉRALNÍ PROJEKTAŘ:	Grido, architektura a design, s.r.o.	PÁŘE ČÍSLO:	
ADRESA:	130 00 Praha 5		
KONTAKT:	Ing.arch. Petr STICZAK-GRIDEK+420 602 248 181		
PROJEKTOVATEL:	Grido, architektura a design, s.r.o.		
ADRESA:	130 00 Praha 5		
KONTAKT:	Ing.arch. Petr STICZAK-GRIDEK+420 602 248 181		
ZODPOVĚDNÝ PROJEKTOVATEL:	Ing.arch. Petr STICZAK-GRIDEK		
BYL JEHOJ			
NÁZEV PROJEKTU:	Sportovní hala Revnice		
POSUMK GENS. E. 82/4, k.č. Revnice (SO.3.01 - Hlavní objekt)			
ČÁST DOKUMENTACE:	Architektonicko-stavební řešení		
SUPER DOKUMENTACE:	Dokumentace pro provedení stavby		
PRÁCE ZKONČENO:	2020-04	18.06.2021	1:50
NÁZEV VÝKRESU:	PŮDORYS 1PP		
Č. VÝKRESU / ROZVOJ:	D.1.1.201 / 01		
PL. NO. 2021			