

ŘEZ A-A


hlavní atika +10,750 = 239,00 m n.m. B.p.v.
hlavní atika +10,540 = 238,59 m n.m. B.p.v.
hlavní atika +10,130 = 238,18 m n.m. B.p.v.

atika +4,500 = 232,55 m n.m. B.p.v.

1.PP ±0,000 = 228,05 m n.m. B.p.v.

1.PP -3,100 = 224,95 m n.m. B.p.v.

1.PP - malé sály -3,600 = 224,45 m n.m. B.p.v.

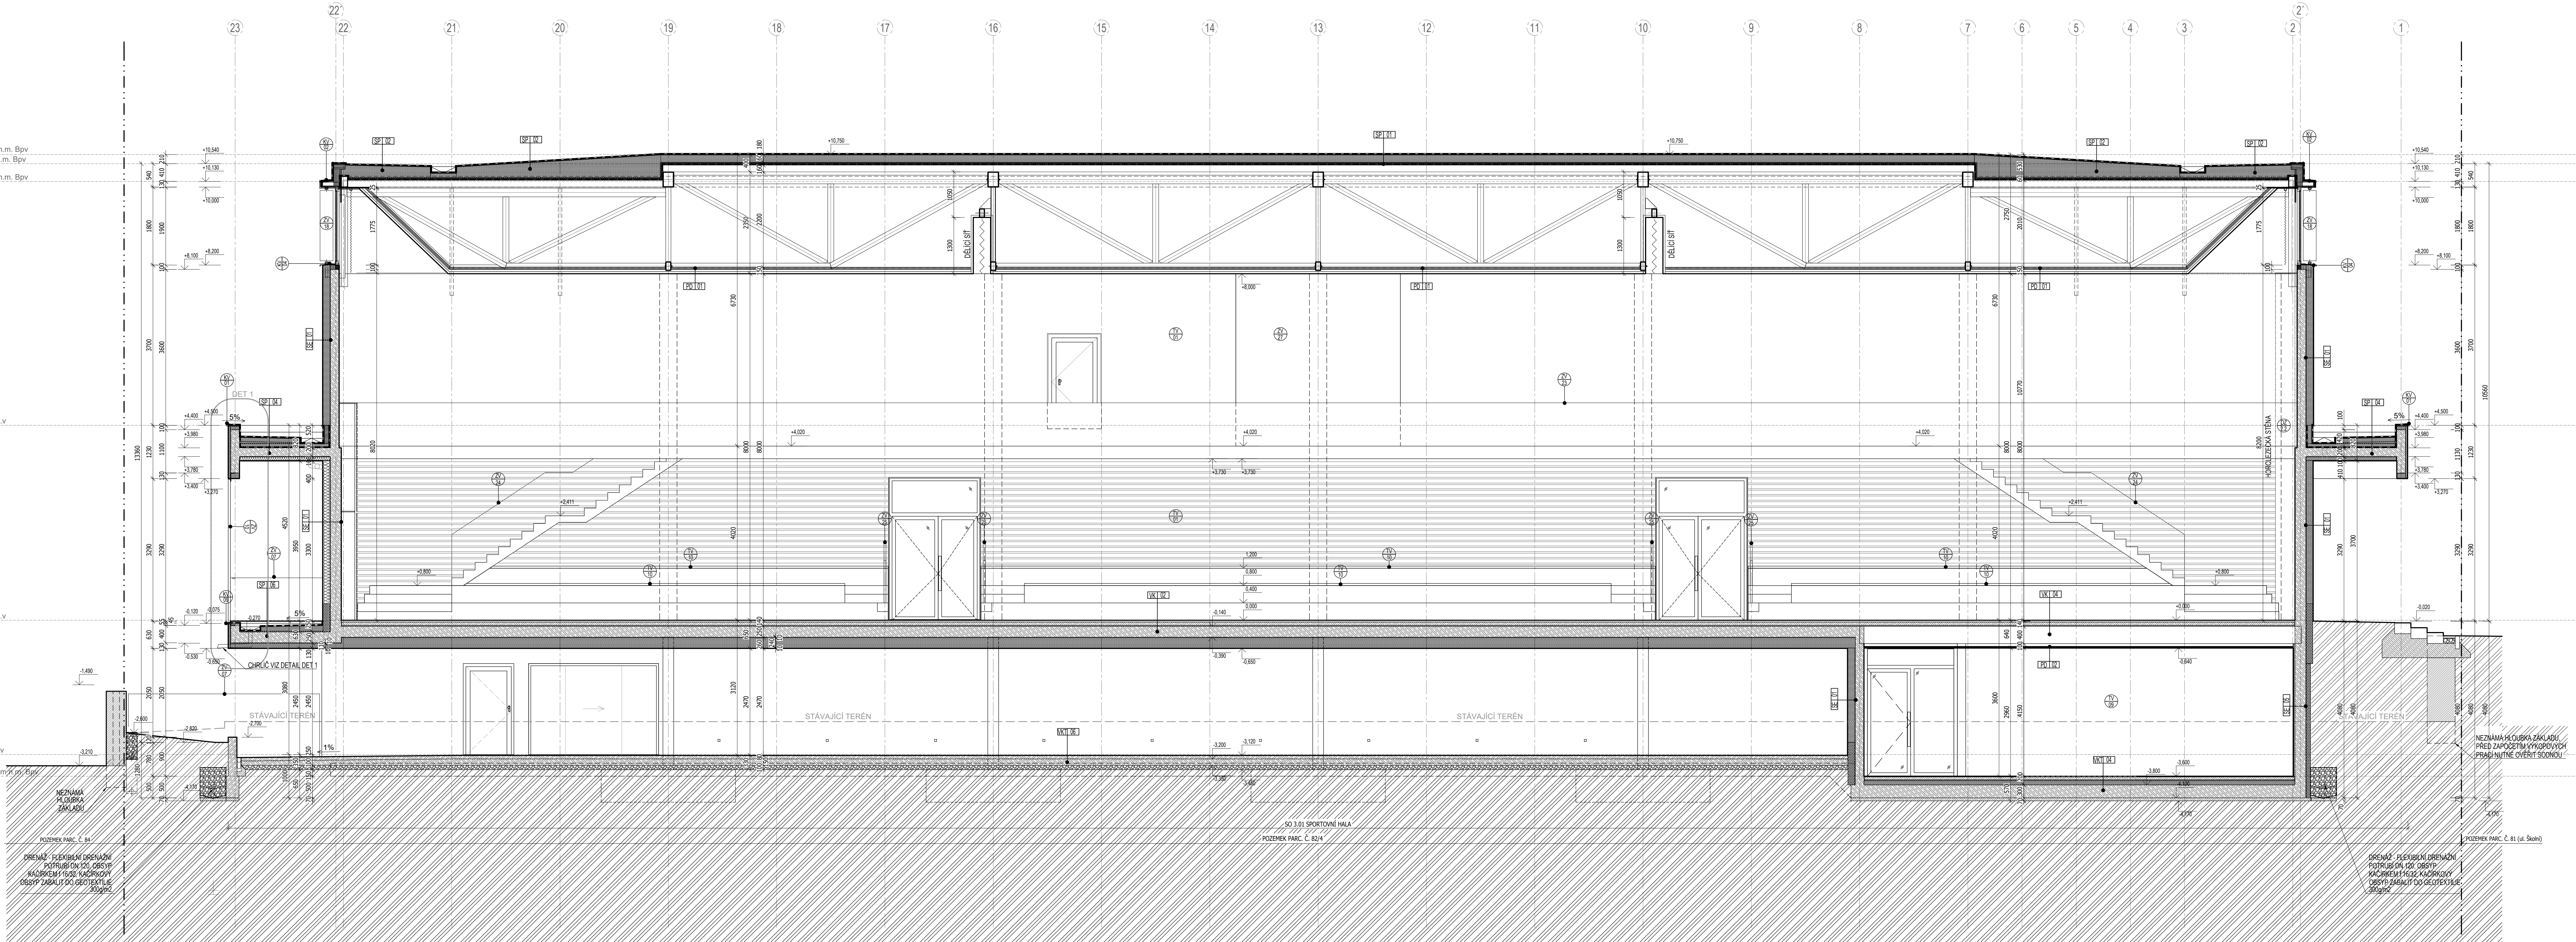

LEGENDA ŠRAF A ČAR

- ZELEZOBETON
- BETON PROSTY
- ZDVO KUSOVÉ
- SÁDKOKARTONOVÉ KONSTRUKCE
- TEPELNÁ IZOLACE EPS, XPS
- TEPELNÁ IZOLACE PERIMETR
- TEPELNÁ IZOLACE - MINERÁLNÍ VUNA
- HYDRO-IZOLACE
- STĚRKA, KAČÍREK, STĚRKODŮT
- TERÉN
- STÁVAJÍCÍ KONSTRUKCE A STAVBY
- HRANICE POZEMKU P.Č. 82/4

±0,000 ±228,05 m n.m. B.p.v. = 1NP

POZNÁMKY:

- VŠECHNY PRÁCE PROVÁDĚT DLE PLÁŇOVÝCH ČÍSLOV A TECHNOLOGICKÝCH PRAVIDEL PŘI DOKONČENÍ BEZPEČNOSTI PRÁCE.
- V PŘÍPADĚ NEJISTOTY ČI NEPŘEDVÍDANÝCH OKOLNOSTÍ JE NUTNO PŘEVZAT PROJEKTANTA K POSOUZENÍ A UPŘESNĚNÍ DALŠÍHO POSTUPU PRÁCE NA STAVĚ.
- NEJEDNÁ O SOULASTI STAVEBNÍCH VÝKRESŮ JSOU OSTATNÍ VÝKRESY, JEDNOTLIVÝCH PRŮŘEZŮ, TECHNICKÉ ZPRÁVY A DALŠÍ DOKUMENTACE UVEDENÁ V SEZNAMU PRŮŘEZŮ.
- PŘED ZAPOČETÍM STAVEBNÍCH PRÁCE ZKONTROLUJTE ROZMĚRY A PROVĚŘTE KOSTI PŘÍMO NA MÍSTĚ.
- TENTO VÝKRES NEHRAZÍ JEHO VÝROBNÍ ANI DÍLENSKOU DOKUMENTACI DODAVATELE.
- POVRCHOVÉ MATERIÁLY, DETAILY A DALŠÍ BUDE PŘED OBJEDNÁNKOU SCHVÁLENÝ ARCHITEKTEM NEBO INVESTOŘEM NA ZÁKLADĚ PŘEDLOŽENÝCH VZORKŮ.

POZNÁMKA:

REV 01 - OPTIMALIZACE PROJEKTU - 11. 10. 2021

STAVEBNÍK: Sportovní hala Revnice s.r.o. Zábřeh 366, Revnice, IČ 08214363	GENERALNÍ PROJEKTANT: Grido, architektura a design, s.r.o. Viktor 17 130 00 Praha 3 kontakt: Ing.arch. Peter STICZAY-GRONKOVIC 602 249 181	
grido ARCHITEKTURA A DESIGN	ZPRACOVATEL ČÁSTI: Grido, architektura a design, s.r.o. Viktor 17 130 00 Praha 3 kontakt: Ing.arch. Peter STICZAY-GRONKOVIC 602 249 181	
ZODPOVĚDNÝ PROJEKTANT: PRŮVODČÍ: Ing.arch. Peter STICZAY-GRONKOVIC IČ: 08214363  Bc. Jan Hránský		
NÁZEV PROJEKTU: Sportovní hala, Revnice pozemek parc. č. 82/4, k.ú. Revnice (50.3.01 – hlavní objekt)		
ČÍSLO DOKUMENTACE: Architektonicko-stavební řešení		
STUPĚŇ DOKUMENTACE: Dokumentace pro provedení stavby		
ČÍSLO ZÁKAZKY: 2020-04	DATUM: 18.06.2021	MĚŘÍTKO: 1:50
NÁZEV VÝKRESU: ŘEZ A-A - PODÉLNÝ ŘEZ HALOU		
ČÍSLO VÝKRESU: 01		REVIZE: 11.10.2021