


POHLED SEVERNÍ

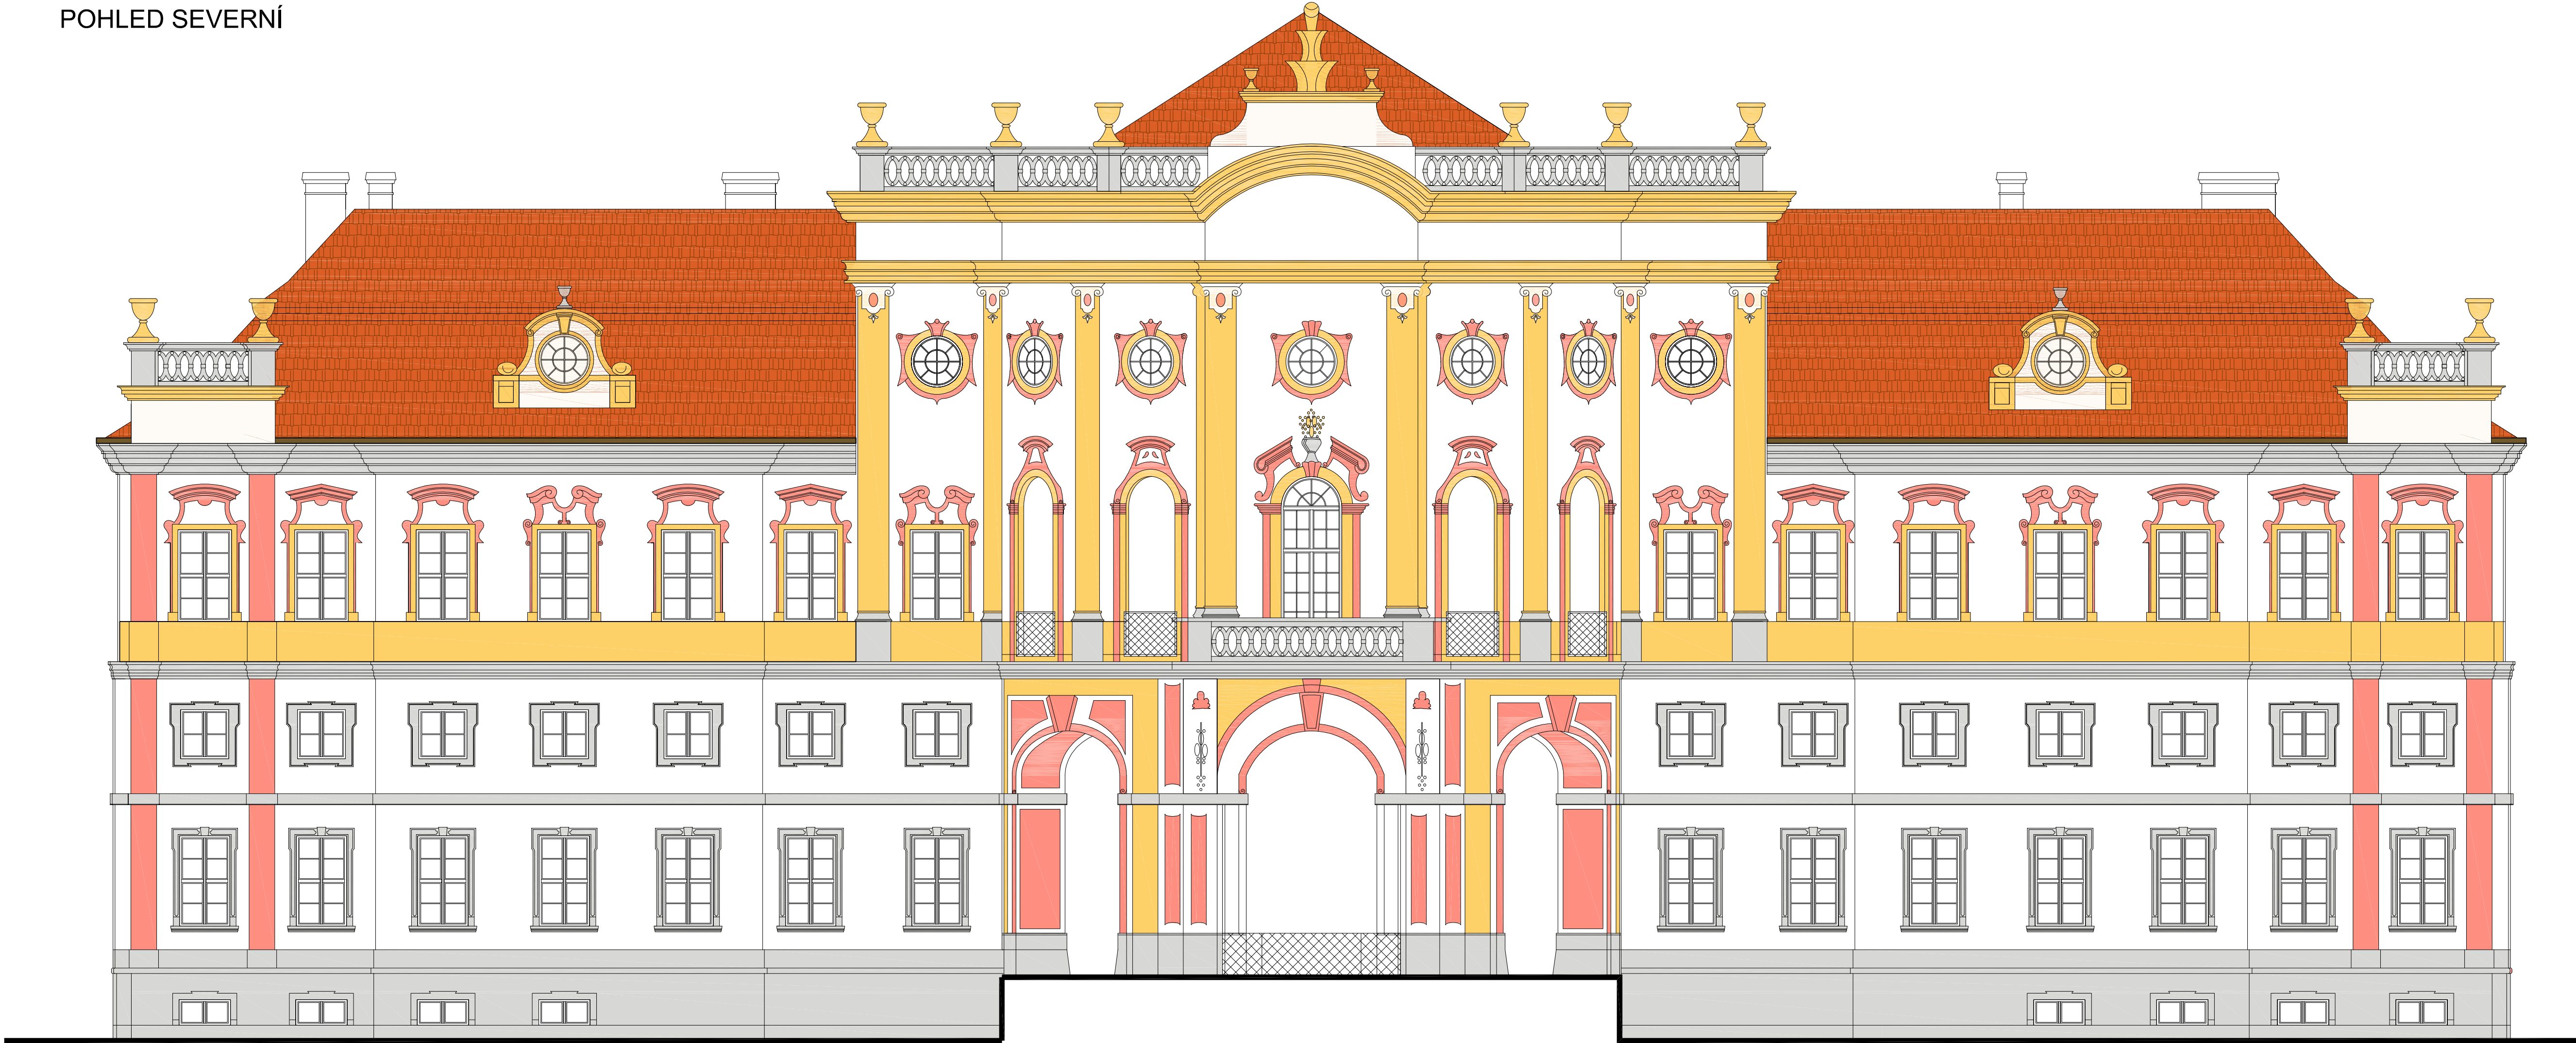

Stavebník : Zámek Týnec, z.s. Týnec 1 340 21 Janovice nad Úhlavou	Projektant : Projektová a znalecká kancelář Ing. Václav Vlček, s.r.o. Klatovy – Denisova 93/1 tel. 376 322 489, info@vlcekvaclav.cz	
Obnova areálu zámku Týnec	D.1.1 Architektonicko stavební řešení	Ing. Václav Vlček
SO 03 – Muzeum moderního umění	SKUTEČNÉ PROVEDENÍ STAVBY	Jitka Maňasová
Pohled severní	Datum : 12/2022 Měřítko : 1 : 100	Číslo výkresu : 8 Číslo výtisku :