



VÝCHODNÍ KŘÍDLO

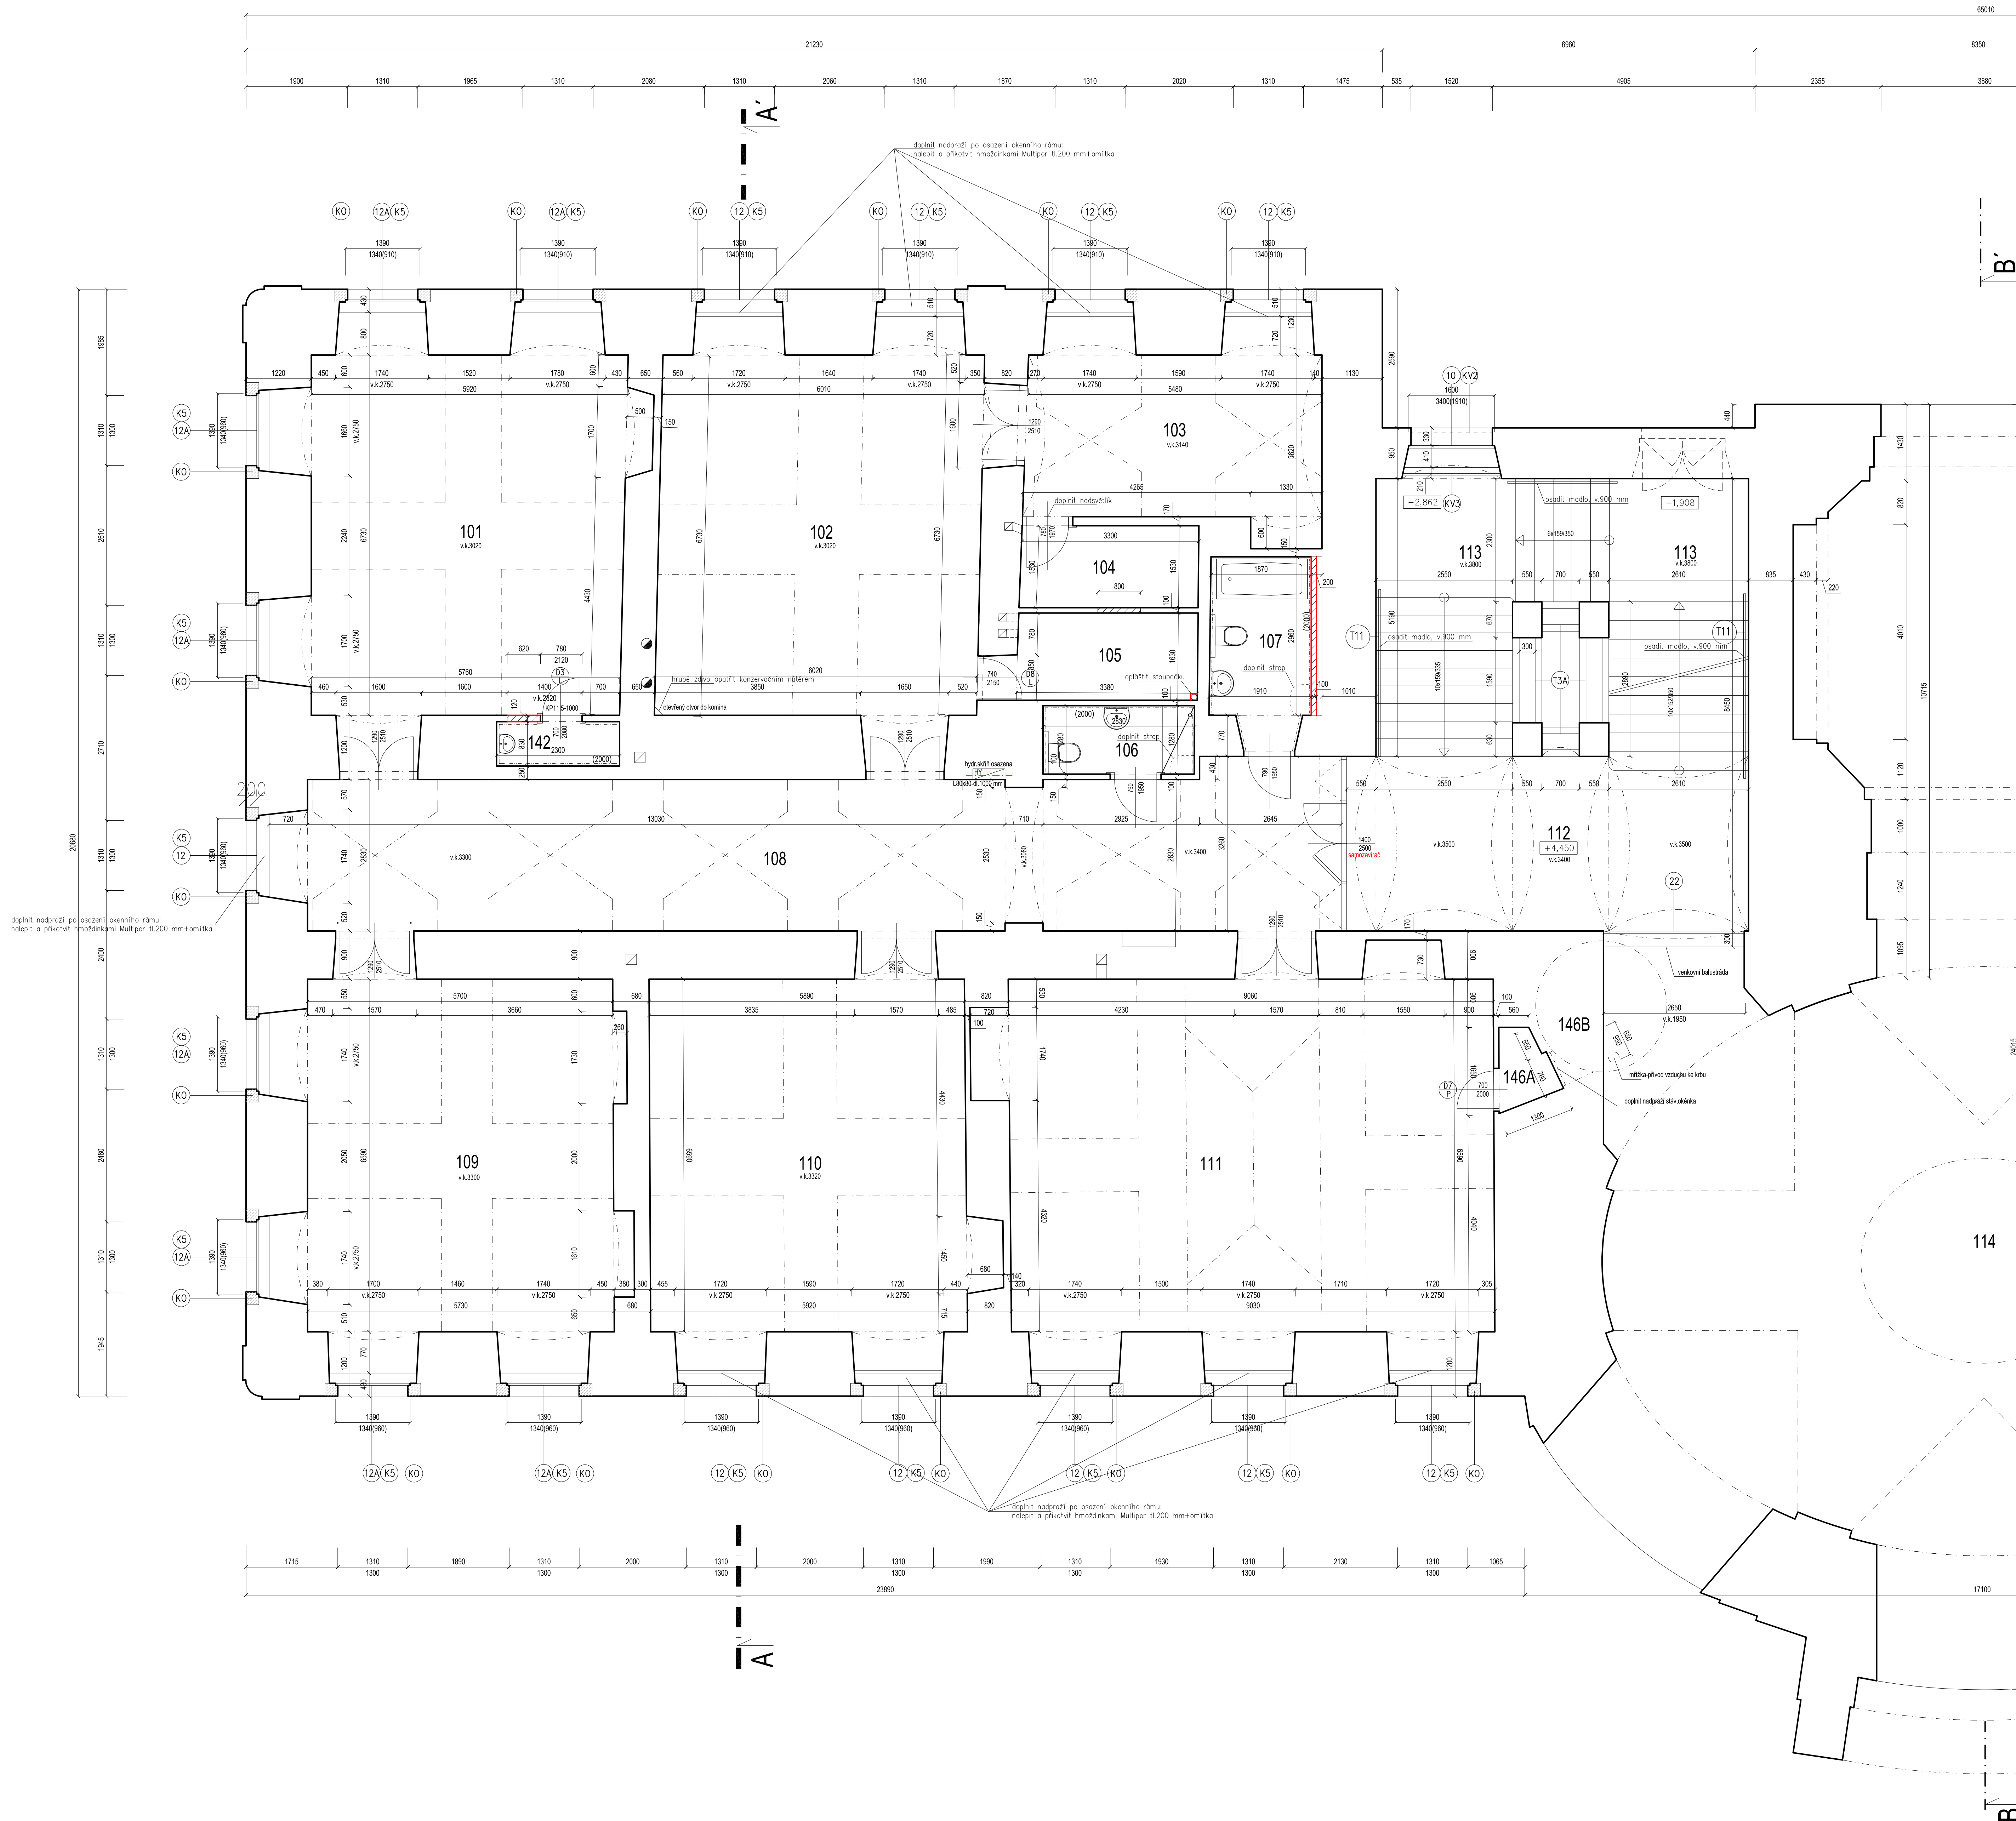

ZÁPADNÍ KŘÍDLO

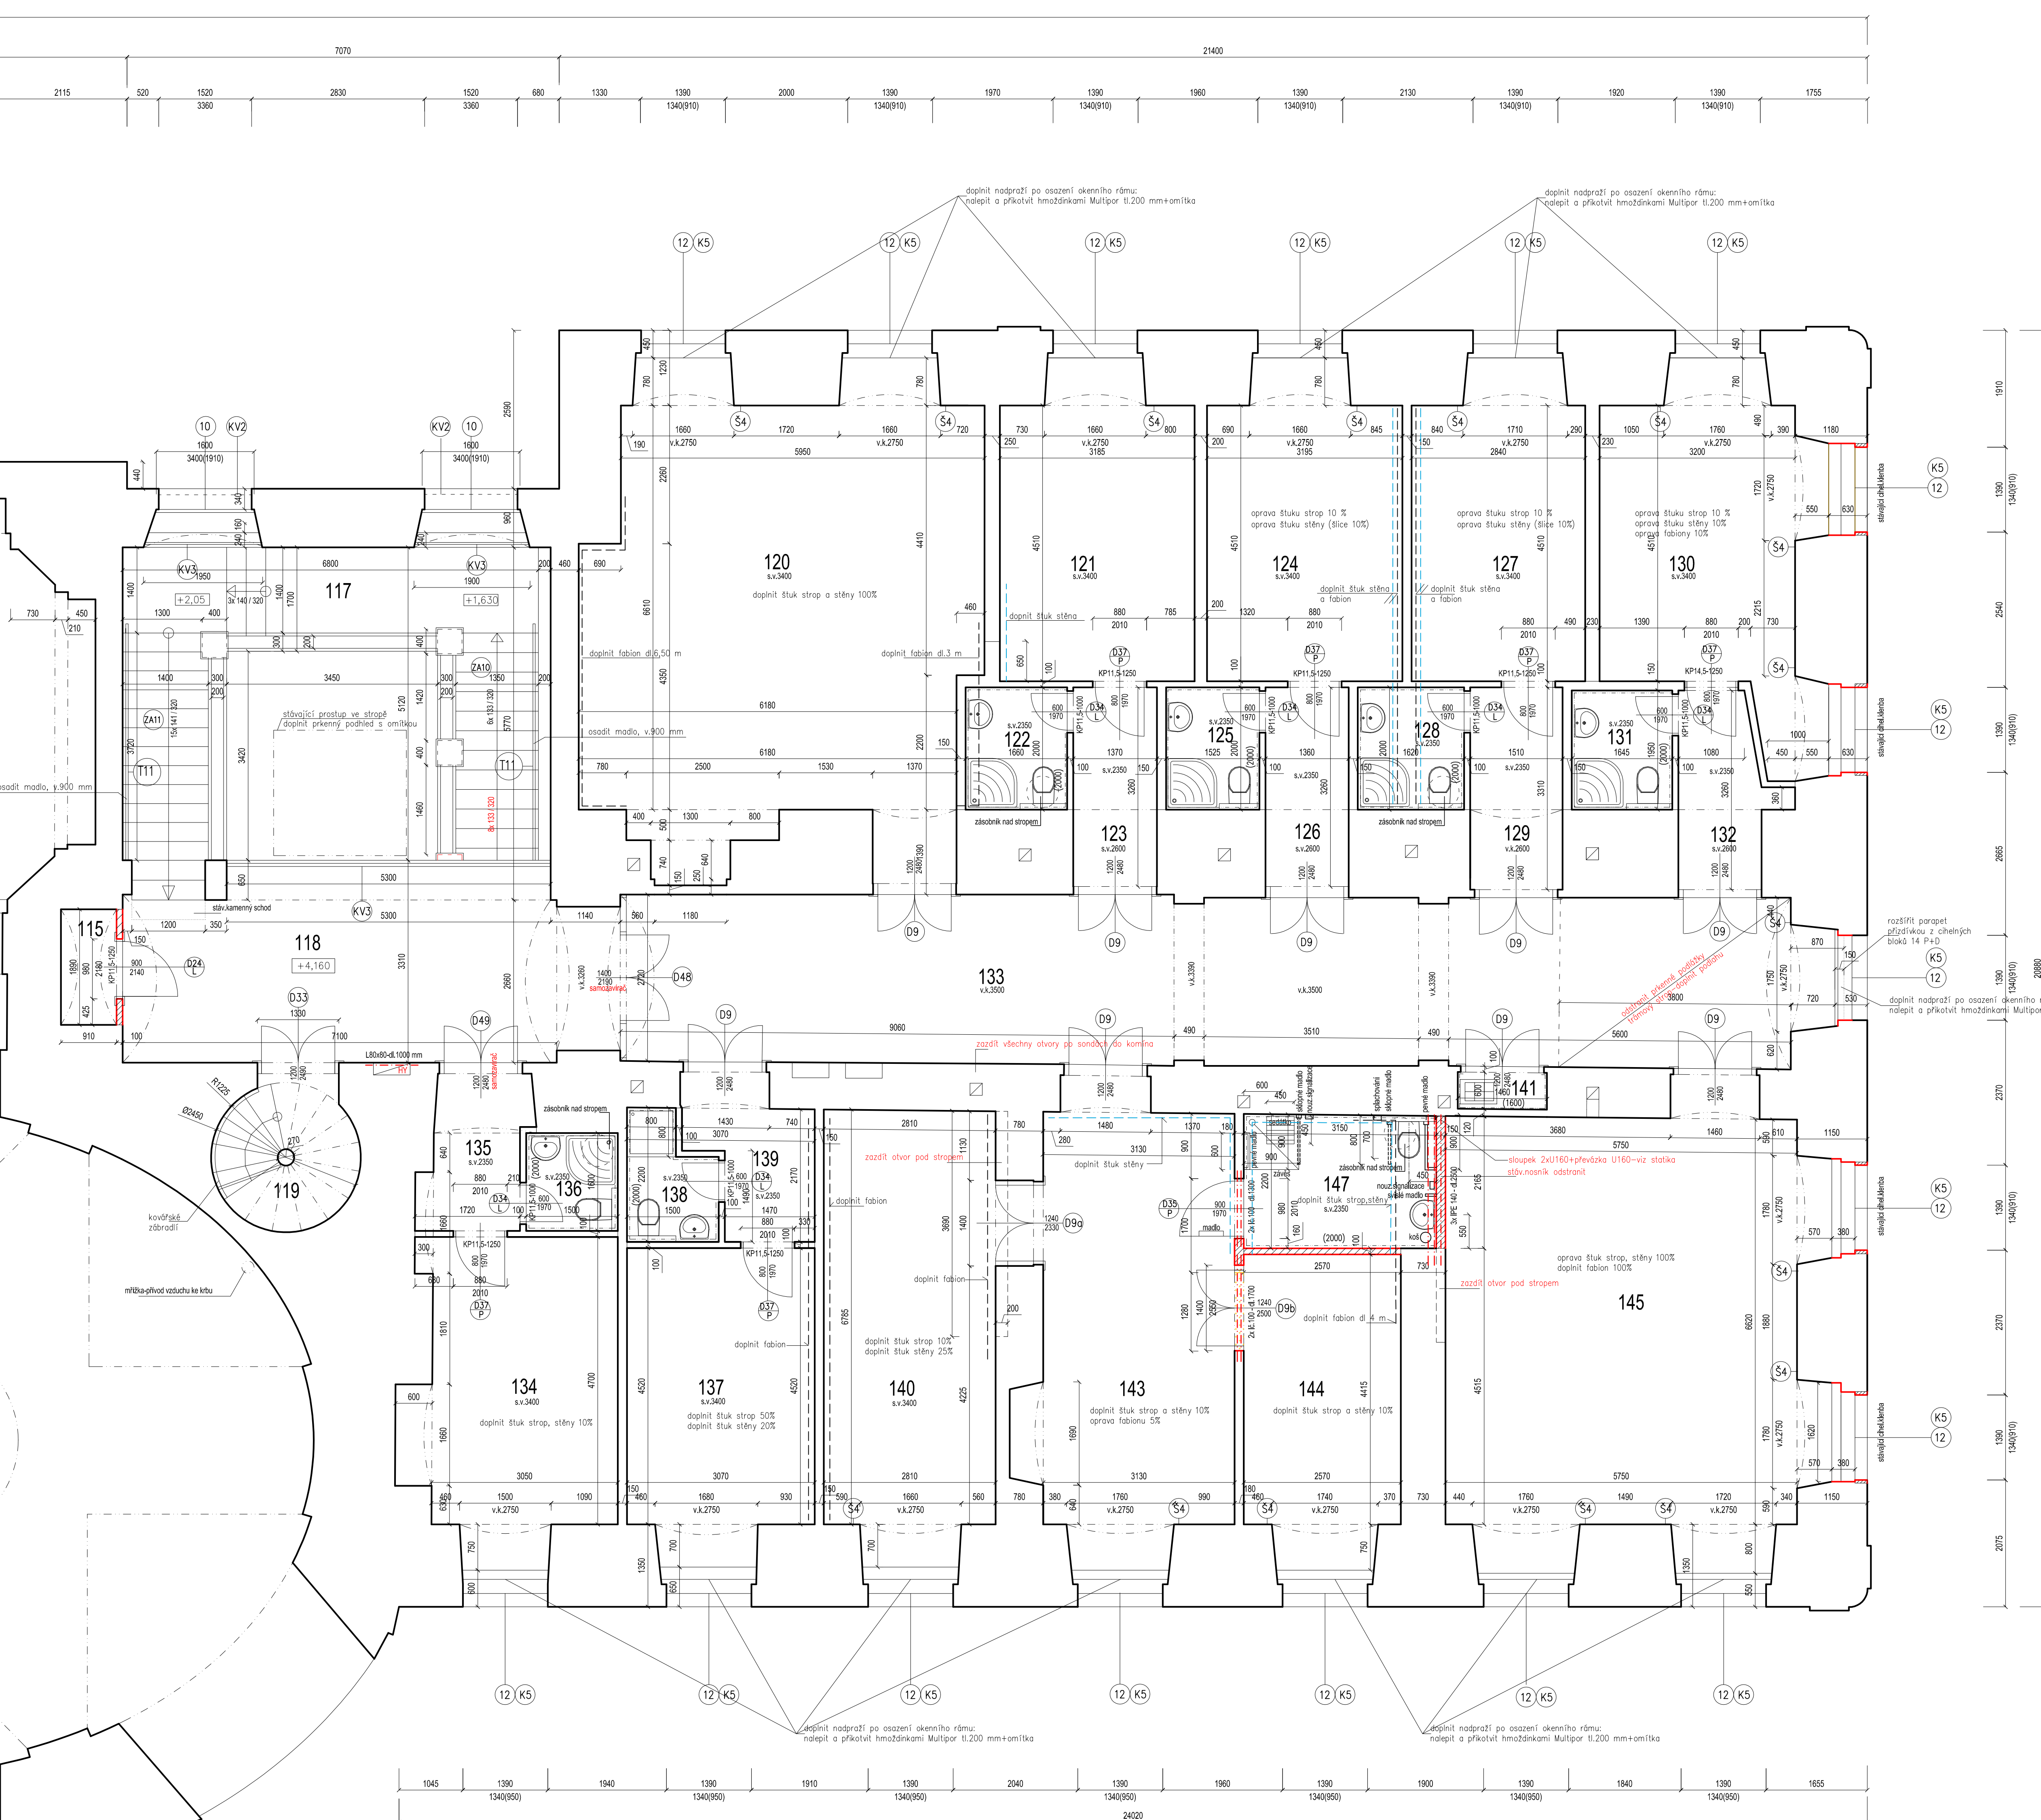

LEGENDA MIŠTOSTI							
ČÍSLO MIŠTOSTI	ÚČELO MIŠTOSTI	TRPOSA (M ²)	PODLAHA	úvn. pokrytí	stěny	stropy	PODZEMKA
101	POKOJ/epofoite	46,92	PARKET	H	STUKOVÁ OMÍTKA	STUKOVÁ OMÍTKA	
102	POKOJ/epofoite	45,54	PARKET	H	STUKOVÁ OMÍTKA	STUKOVÁ OMÍTKA	
103	POKOJ/epofoite	19,95	PARKET	H	STUKOVÁ OMÍTKA	STUKOVÁ OMÍTKA	
104	KOJHORA	0,08	KERAMICKÁ POKLÁDKA	C2	STUKOVÁ OMÍTKA	STUKOVÁ OMÍTKA	
105	WC s umyvadlem	6,02	KERAMICKÁ POKLÁDKA	C2	STUKOVÁ OMÍTKA	STUKOVÁ OMÍTKA	KERAMICKÝ OBKLAD H=2000 MM
106	KOJHORA	1,62	KERAMICKÁ POKLÁDKA	C2	STUKOVÁ OMÍTKA	STUKOVÁ OMÍTKA	KERAMICKÝ OBKLAD H=2000 MM
107	KUFLINÁ/epofoite	6,33	KERAMICKÁ POKLÁDKA	C2	STUKOVÁ OMÍTKA	STUKOVÁ OMÍTKA	
108	KOJHORA	56,75	PODLAHA POKLÁDKA	A	STUKOVÁ OMÍTKA	STUKOVÁ OMÍTKA	
109	POKOJ/epofoite	44,81	PODLAHA POKLÁDKA	A	STUKOVÁ OMÍTKA	STUKOVÁ OMÍTKA	
110	POKOJ/epofoite	43,39	PODLAHA POKLÁDKA	A	STUKOVÁ OMÍTKA	STUKOVÁ OMÍTKA	
111	POKOJ/epofoite	66,72	PARKET	H	STUKOVÁ OMÍTKA	STUKOVÁ OMÍTKA	
112	KOJHORA	22,97	KAMENNÁ POKLÁDKA	D	STUKOVÁ OMÍTKA	STUKOVÁ OMÍTKA	
113	KUCHYŇSKÝ	11,80	KAMENNÁ POKLÁDKA	D	STUKOVÁ OMÍTKA	STUKOVÁ OMÍTKA	
114	VSTUP-SÁLKA TERENNA				VNĚŠ. STUK. OMÍTKA	VNĚŠ. STUK. OMÍTKA	
115	OKLID	1,72	KERAMICKÁ POKLÁDKA	C2	STUKOVÁ OMÍTKA	STUKOVÁ OMÍTKA	KERAMICKÝ OBKLAD H=2000 MM
117	SCHÖNHEUT	40,33	HAZENÝ BETON	C	STUKOVÁ OMÍTKA	STUKOVÁ OMÍTKA	
118	KOJHORA	18,43	PODLAHA POKLÁDKA	B1	STUKOVÁ OMÍTKA	STUKOVÁ OMÍTKA	
119	SCHÖNHEUT TÖPTE	0,05	KERAMICKÁ POKLÁDKA	C	STUKOVÁ OMÍTKA	STUKOVÁ OMÍTKA	
120	PRACOVNA	47,68	PODLAHA POKLÁDKA	B1	STUKOVÁ OMÍTKA	STUKOVÁ OMÍTKA	STUKOVÁ UMĚLČIVA POKRYVOKA OLEJEM
121	PRACOVNA	12,63	PODLAHA POKLÁDKA	B1	STUKOVÁ OMÍTKA	STUKOVÁ OMÍTKA	STUKOVÁ UMĚLČIVA POKRYVOKA OLEJEM
122	KUFLINÁ	3,32	KERAMICKÁ POKLÁDKA	C2	STUKOVÁ OMÍTKA	STUKOVÁ OMÍTKA	KERAMICKÝ OBKLAD H=2000 MM
123	PŘEDZÉN	4,46	PODLAHA POKLÁDKA	B1	STUKOVÁ OMÍTKA	STUKOVÁ OMÍTKA	
124	PERSONAL	15,67	PODLAHA POKLÁDKA	B1	STUKOVÁ OMÍTKA	STUKOVÁ OMÍTKA	STUKOVÁ UMĚLČIVA POKRYVOKA OLEJEM
125	PERSONAL	12,63	PODLAHA POKLÁDKA	B1	STUKOVÁ OMÍTKA	STUKOVÁ OMÍTKA	KERAMICKÝ OBKLAD H=2000 MM
126	PŘEDZÉN	4,43	PODLAHA POKLÁDKA	B1	STUKOVÁ OMÍTKA	STUKOVÁ OMÍTKA	STUKOVÁ UMĚLČIVA POKRYVOKA OLEJEM
127	PERSONAL	14,69	PODLAHA POKLÁDKA	B1	STUKOVÁ OMÍTKA	STUKOVÁ OMÍTKA	STUKOVÁ UMĚLČIVA POKRYVOKA OLEJEM
128	KUFLINÁ	3,48	PODLAHA POKLÁDKA	C2	STUKOVÁ OMÍTKA	STUKOVÁ OMÍTKA	KERAMICKÝ OBKLAD H=2000 MM
129	PŘEDZÉN	9,62	PODLAHA POKLÁDKA	B1	STUKOVÁ OMÍTKA	STUKOVÁ OMÍTKA	STUKOVÁ UMĚLČIVA POKRYVOKA OLEJEM
130	PERSONAL	18,46	PODLAHA POKLÁDKA	B1	STUKOVÁ OMÍTKA	STUKOVÁ OMÍTKA	STUKOVÁ UMĚLČIVA POKRYVOKA OLEJEM
131	KUFLINÁ	3,20	KERAMICKÁ POKLÁDKA	C2	STUKOVÁ OMÍTKA	STUKOVÁ OMÍTKA	KERAMICKÝ OBKLAD H=2000 MM
132	PŘEDZÉN	4,43	PODLAHA POKLÁDKA	B1	STUKOVÁ OMÍTKA	STUKOVÁ OMÍTKA	STUKOVÁ UMĚLČIVA POKRYVOKA OLEJEM
133	CHODBA	53,72	PODLAHA POKLÁDKA	B1	STUKOVÁ OMÍTKA	STUKOVÁ OMÍTKA	
134	PŘEDZÉN	16,72	PODLAHA POKLÁDKA	B1	STUKOVÁ OMÍTKA	STUKOVÁ OMÍTKA	STUKOVÁ UMĚLČIVA POKRYVOKA OLEJEM
135	PŘEDZÉN	2,26	PODLAHA POKLÁDKA	B1	STUKOVÁ OMÍTKA	STUKOVÁ OMÍTKA	
136	CHODBA	14,40	PODLAHA POKLÁDKA	B1	STUKOVÁ OMÍTKA	STUKOVÁ OMÍTKA	KERAMICKÝ OBKLAD H=2000 MM
137	PŘEDZÉN	15,01	PODLAHA POKLÁDKA	B1	STUKOVÁ OMÍTKA	STUKOVÁ OMÍTKA	STUKOVÁ UMĚLČIVA POKRYVOKA OLEJEM
138	KUFLINÁ	2,73	KERAMICKÁ POKLÁDKA	C2	STUKOVÁ OMÍTKA	STUKOVÁ OMÍTKA	KERAMICKÝ OBKLAD H=2000 MM
139	PŘEDZÉN	3,69	PODLAHA POKLÁDKA	B1	STUKOVÁ OMÍTKA	STUKOVÁ OMÍTKA	
140	CHODBA	10,91	PODLAHA POKLÁDKA	B1	STUKOVÁ OMÍTKA	STUKOVÁ OMÍTKA	STUKOVÁ UMĚLČIVA POKRYVOKA OLEJEM
141	CHODBA	0,91	KERAMICKÁ POKLÁDKA	C2	STUKOVÁ OMÍTKA	STUKOVÁ OMÍTKA	KERAMICKÝ OBKLAD H=1600 MM
142	KOJHORA	1,91	KERAMICKÁ POKLÁDKA	C2	STUKOVÁ OMÍTKA	STUKOVÁ OMÍTKA	KERAMICKÝ OBKLAD H=2000 MM
143	PERSONAL	24,07	PODLAHA POKLÁDKA	B1	STUKOVÁ OMÍTKA	STUKOVÁ OMÍTKA	STUKOVÁ UMĚLČIVA POKRYVOKA OLEJEM
144	CHODBA	10,91	PODLAHA POKLÁDKA	B1	STUKOVÁ OMÍTKA	STUKOVÁ OMÍTKA	STUKOVÁ UMĚLČIVA POKRYVOKA OLEJEM
145	CHODBA	43,88	PODLAHA POKLÁDKA	B1	STUKOVÁ OMÍTKA	STUKOVÁ OMÍTKA	STUKOVÁ UMĚLČIVA POKRYVOKA OLEJEM
146A	KOJHORA	3,10	KERAMICKÁ POKLÁDKA	C2			
146B	PROSTOR POD SCHODIS						
147	PROSTOR POD SCHODIS	8,98	KERAMICKÁ POKLÁDKA	C2	STUKOVÁ OMÍTKA	STUKOVÁ OMÍTKA	KERAMICKÝ OBKLAD H=2000 MM

LEGENDA

-  STAVAJÍCÍ ŽIVO
 -  NOVÉ ŽIVO
 -  PRŮKY Z OHŘEVNÝCH BLOKŮ TL140 MM, TL115 MM a TL85 MM (předstěny, osazené z PUNČO ČAHL)
 -  NOVÉ KONSTRUKCE
 -  BOURANÉ KONSTRUKCE


POZNÁMKA

 - PŘED KAŽDOU STAVĚBNÍ PRÁČÍ VŽ. ZYTOVOVÁNÍ DRAŽE A OTVORŮ
 - PŘI INSTALACE BODOVÝ PŘEVODNÝ PRŮJEMNÝ PRŮŘEZ, PŘI ZAKRYTÍ DR.
 - POPISY STAVĚBNÍCH PRÁČÍ JEDNOTLIVÝCH MÍSTNOSTÍ
 - JSOU UVEDENY V TECHNICKÉ ZPRÁVĚ.
 - BUD. RESTAUROVANA FASÁDA ZAMKU (DVOUVÁŘSKÁ ŠTUKOVÁ OMÍTKA S LAZUROVÁNÍM VÁPENÝM NÁTEREM)
 - KP11,5 a KP14,5 – PŘEFABRIKOVANÉ KERAMICKÉ PŘEKLADY NAD DVĚŘÍM
 - OBJEKT BUD. VYBĚVEN ORIENTAČNÍM SYSTÉMEM a BRALOVÝM PÍSMEM
 - POŽÁRNÍ UZÁVĚRY VIZ PR8

POZNÁMKA

- PŘED KAŽDÝM STAVENÍM PRACÍ VČ. ZFOTOVÁNÍ DRAŽEK A OTVORŮ
 - PRO INSTALACE BUDOU PŘEVEDENY PRŮJEMNÉ PRÁCE, PŘI ZAKRYTÍ DR
 - POPISEK STAVENÍCH PRACÍ JEDNOLIVÝCH MÍSTNOSTÍ
 - JSOU UVEDENY V TECHNICKÉ ZPRÁVĚ
 - BUDE RESTAUROVANA FASÁDA ZÁMKU (DVOULYVRSTVA ŠTUKOVA OMÍTKA S LAZUROVACÍM VÁPENÝM NÁTEREM)
 - KP11,5 a KP14,5 – PREFABRIKOVANÉ KERAMICKÉ PŘEKLADKY NAD DVĚŘEMI
 - OBJEKT BUDE VYBAVEN ORIENTAČNÍM SYSTÉMEM A BRALOVNÝM PÍSMEM
 - POŽÁRNÍ ÚZÁVEŘY VZ PBR
-
- ③4..... ŠTUKOVÉ OZDOBY
 - (KV)..... KOVÁŘSKÉ VÝROBKY (mrtže)
 - ⑫..... OKENNÍ VÍPULI
 - ①..... DVĚŘNÍ VÍPULI
 - ③..... TRuhlářské výrobky
 - (K)..... KLEMPŘSKÉ VÝROBKY
 - (KO)..... KAMENNÉ OŠTĚNÍ
 - ⑫..... ZÁMEČNICKÉ VÝROBKY

Výběry kategorie pro ZTP m=147, se výher 398/2009, Se
 zjednotěná měřítka v 800 – 900 mm
 - výškově 800 mm
 - sprchovací box 800x800 mm a rubní sprcha z vlnité
 vodotěsné 800 mm v 800 mm
 - výškově různé podlahy a max.20 mm
 - výškově sloupce stěny 400x400 mm v 400 mm
 - výškově různé výškově vlnitost 800 – 900 mm
 - nábitné peně vodotěsné modulu v výš 800 mm
 - sloupce modulu v výš 800 mm
 - peně modulu v 800 mm
 - výškově sloupčového zařízení v výš 1200 mm
 - výškově sloupčové zařízení v 800 – 1000 mm
 - zjednotěná na papírové nářadí v umyvadlu 800–1000 mm
 - nábbe na výš
 - zjednotěná umyvadlem v 900 mm
 - odpovídá k
 - díře na toaletě papír v 800 – 900 mm pod
 - díře na toaletě zjednotěná dířtu a
 - výškově sloupčové nářadí 700 – 800 mm
 - výškově sloupčové nářadí 700 – 800 mm v 15
 - výškově ze sprchy
 - výškově sloupčové nářadí 800 – 900 mm
 - díře elektrické v měřítka 800 mm

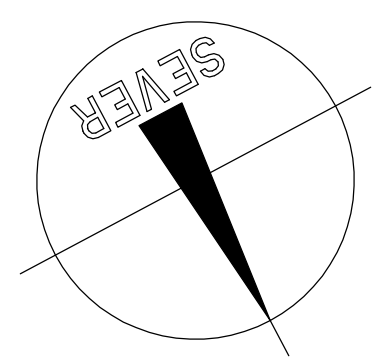

Staviteľ : Zámek Týnec, z.s. Týnec 1 340 21 Jankov nad Úhřetou	Projektant : Projektová a zradená kancelária Ing. Vladim Válek, s.r.o. Kališev - Jaroslavská 831 tel. 376 522 488, info@valkash.cz	
Obnova areálu zámku Týnec SO 03 - Muzeum moderního umění		
D.1.1 Architektonická stavba řešení SKUPINOVÉ PROVEDENÍ STAVBY		Ing. Vladim Válek Jitka Matoušková
Datum : 12/2022	Číslo výkresu :	4
Podpis 1.patra	Mřížka : 1:50	Číslo výkresu :