


VÝCHODNÍ KŘÍDLO

ZÁPADNÍ KŘÍDLO

PŮDORYS 2.PATRA

 

LEGENDA MÍSTNOSTI

ČÍSLO MÍSTNOSTI	CELEK MÍSTNOSTI	PODLAHA	STĚNY	STROPY	POZNÁMKA	
201	VÝSTAVNÍ PROSTOR	47,40	PARKETY	J	STUKOVÁ OMÍTKA	STROP - NÁVĚŠNÍ UMĚLECKÉ MŮRY NA STĚNÁCH ZDEJNÍ POKRYTÍ
202	VÝSTAVNÍ PROSTOR	47,90	PARKETY	J	STUKOVÁ OMÍTKA	STROP - NÁVĚŠNÍ UMĚLECKÉ MŮRY NA STĚNÁCH ZDEJNÍ POKRYTÍ
203	VÝSTAVNÍ PROSTOR	24,97	KERAMICKÁ DLAŽBA	C2	STUKOVÁ OMÍTKA	STUKOVÁ OMÍTKA
204	DEPOZITNÍ PROSTOR	11,06	KERAMICKÁ DLAŽBA	C2	STUKOVÁ OMÍTKA	STUKOVÁ OMÍTKA
205	DEPOZITNÍ PROSTOR	7,80	KERAMICKÁ DLAŽBA	C2	STUKOVÁ OMÍTKA	STUKOVÁ OMÍTKA
113	MEZIPROSTĚDY	11,80	KAMENNÁ DLAŽBA	D	STUKOVÁ OMÍTKA	STUKOVÁ OMÍTKA
206	VÝSTAVNÍ PROSTOR-KABINET	20,20	PARKETY	J	STUKOVÁ OMÍTKA	RESTAURACE MŮRY - STROP, STĚNY
207	VÝSTAVNÍ PROSTOR-CHOŠBA	44,25	KAMENNÁ DLAŽBA	F	STUKOVÁ OMÍTKA	STROP - NÁVĚŠNÍ UMĚLECKÉ MŮRY NA STĚNÁCH ZDEJNÍ POKRYTÍ
208	VÝSTAVNÍ PROSTOR	45,80	PARKETY	J	STUKOVÁ OMÍTKA	STROP - NÁVĚŠNÍ UMĚLECKÉ MŮRY NA STĚNÁCH ZDEJNÍ POKRYTÍ
209	VÝSTAVNÍ SÁL (obsturované)	116,27	PARKETY	J	STUKOVÁ OMÍTKA	STROP - NÁVĚŠNÍ UMĚLECKÉ MŮRY NA STĚNÁCH ZDEJNÍ POKRYTÍ
210	VÝSTAVNÍ SÁL (obsturované)	116,27	PARKETY	J	STUKOVÁ OMÍTKA	STROP - NÁVĚŠNÍ UMĚLECKÉ MŮRY NA STĚNÁCH ZDEJNÍ POKRYTÍ
211	SCHODIŠTĚ	28,51	KAMENNÁ DLAŽBA	F	STUKOVÁ OMÍTKA	STROP - NÁVĚŠNÍ UMĚLECKÉ MŮRY NA STĚNÁCH ZDEJNÍ POKRYTÍ
212	VÝSTAVNÍ PROSTOR-KAPLE	38,76	PARKETY + KAMENNÁ DLAŽBA	H+E	STUKOVÁ OMÍTKA	RESTAURACE MŮRY - STROP, STĚNY
213	VÝSTAVNÍ PROSTOR-PŘEDSÁL	22,19	KAMENNÁ DLAŽBA	E1	STUKOVÁ OMÍTKA	POKRYTÍ, PŘÍPOJNÉ VÝPRAVY
214	OVÁLNÝ VÝSTAVNÍ A KONČETNÍ SÁL	140,30	KAMENNÁ DLAŽBA	E1	STUKOVÁ OMÍTKA	POKRYTÍ, PŘÍPOJNÉ VÝPRAVY
215	VÝSTAVNÍ PROSTOR	62,55	KAMENNÁ DLAŽBA	F+H	STUKOVÁ OMÍTKA	STROP - NÁVĚŠNÍ UMĚLECKÉ MŮRY NA STĚNÁCH ZDEJNÍ POKRYTÍ
216	VELKÝ VÝSTAVNÍ SÁL	50,41	PARKETY	H	STUKOVÁ OMÍTKA	STUKOVÁ OMÍTKA
217	VELKÝ VÝSTAVNÍ SÁL	98,35	PARKETY	H	STUKOVÁ OMÍTKA	STROP - NÁVĚŠNÍ UMĚLECKÉ MŮRY NA STĚNÁCH ZDEJNÍ POKRYTÍ
218	VÝSTAVNÍ PROSTOR-CHOŠBA	63,54	KAMENNÁ DLAŽBA	B1	STUKOVÁ OMÍTKA	STROP - NÁVĚŠNÍ UMĚLECKÉ MŮRY NA STĚNÁCH ZDEJNÍ POKRYTÍ
219	VELKÝ VÝSTAVNÍ SÁL	169,90	PARKETY	J	STUKOVÁ OMÍTKA	STROP - NÁVĚŠNÍ UMĚLECKÉ MŮRY NA STĚNÁCH ZDEJNÍ POKRYTÍ
220	BALCON	10,78	STAV. KAMENNÁ DLAŽBA			POKRYTÍ - REKONSTRUOVANÉ
221	SCHODIŠTĚ TÍDĚ	4,71	PODLAHA	A1	STUKOVÁ OMÍTKA	STROP - NÁVĚŠNÍ UMĚLECKÉ MŮRY NA STĚNÁCH ZDEJNÍ POKRYTÍ
222	SCHODIŠTĚ TÍDĚ	4,71	KERAMICKÁ DLAŽBA	C	STUKOVÁ OMÍTKA	STROP - NÁVĚŠNÍ UMĚLECKÉ MŮRY NA STĚNÁCH ZDEJNÍ POKRYTÍ
223						STROP - NÁVĚŠNÍ UMĚLECKÉ MŮRY NA STĚNÁCH ZDEJNÍ POKRYTÍ
224	KLIDOVÁ KOMNATA	1,12	KERAMICKÁ DLAŽBA	C	STUKOVÁ OMÍTKA	KERAMICKÝ OBKLAD H+1000 MM


LEGENDA

- STÁVAJÍCÍ ZDVO
- NOVÉ ZDVO
- NOVÉ KONSTRUKCE
- BOURANÉ KONSTRUKCE

POZNÁMKA

- PŘED KAŽDOU STAVĚNÍ PRÁCI VČ. ZHOTOVÁNÍ DŘÁŽEK A OTVORŮ PRO INSTALACE BUDOU PROVEDENY PRŮJÍZDNÉ PRÁCE, PŘI ZAVŘETÍ DŘÁŽEK NEPOUŽÍVAT SADRU
- POPSY STAVĚNÍ PRÁCI JEDNOTLIVÝCH MÍSTNOSTÍ JSOU UVEDENY V TECHNICKÉ ZPRÁVĚ
- BUDE RESTAUROVÁNA FASÁDA ZÁMKU (DVOURÁSTVA STUKOVÁ OMÍTKA S LAZUROVACÍM VÁPENÝM NÁTEREM)
- KP14.5 - PREFABRIKOVANÉ KERAMICKÉ PŘEKLADY NAD DVEŘMI
- OBJEKT BUDE VYBAVEN ORIENTAČNÍM SYSTÉMEM A BRALOVÝM PÍSEMEM
- POŽÁRNÍ UZÁVĚRY VIZ PBR

- (S) STUKOVÉ OZDOBY
- (KV) KOVÁŘSKÉ VÝROBKY (mřížka)
- (T) OKENNÍ VÝPLŇ
- (D) DVEŘNÍ VÝPLŇ
- (T) TRUHLÁŘSKÉ VÝROBKY
- (K) KLEMPÍŘSKÉ VÝROBKY
- (ZA) ZÁMEČNÍKOVÉ VÝROBKY

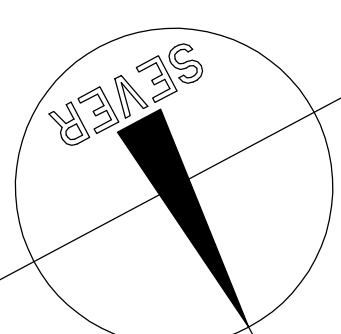

Stavbař: Zarek Tynec, s.r.o. Tynec 1 34027 Jarovnice nad Ohrovnou	Projektant: Ing. Václav Vítek, s.r.o. Klatovsko - Zlatá Koruna tel. 378 222 488, info@vitek.cz
Obnova areálu zámku Tynec SO 03 - Muzeum moderního umění	Ing. Václav Vítek Jana Malá BRUTÉLNÍ PROJEKT (STAVBA) Datum: 12/2022 Číslo výkresu: 1 Číslo výkresu: 1
Půdorys 2.patra	MAV: 1:50 Číslo výkresu: 1