


VÝCHODNÍ KŘÍDLO

 

ZÁPADNÍ KŘÍDLO

PŮDORYS PŘÍZEMÍ

LEGENDA MIŠTINOSTI							
ČÍSLO MIŠTINOSTI	ÚČEL MIŠTINOSTI	ROZSAH MIŠTINOSTI (M2)	PODLAHA	ČÍSLO MATERIÁLU	STĚNY	STŘEŠÍ	PODLAHA
001	MUZEJNÍ DÍLA	44,55	POŠŤOVÁ PODLAHA	A	STUKOVÁ OMÍTKA	STUKOVÁ OMÍTKA	
002	CHODBA	30,84	POŠŤOVÁ PODLAHA	A	STUKOVÁ OMÍTKA	STUKOVÁ OMÍTKA	KLETOVÁNÍ OMÍTKA – PLASTRY
003	KOTELNA	39,86	KERAMICKÁ DLAŽBA	C	STUKOVÁ OMÍTKA	STUKOVÁ OMÍTKA	KERAMICKÝ OKLAD H=2000 MM
004	SKLAD	1,77	KERAMICKÁ DLAŽBA	C2	STUKOVÁ OMÍTKA	STUKOVÁ OMÍTKA	KERAMICKÝ OKLAD H=2000 MM
005	SKLAD	1,66	KERAMICKÁ DLAŽBA	C2	STUKOVÁ OMÍTKA	STUKOVÁ OMÍTKA	KERAMICKÝ OKLAD H=2000 MM
006	WC + PŘESÍVY – MUŽI	7,48	KERAMICKÁ DLAŽBA	C1	STUKOVÁ OMÍTKA	STUKOVÁ OMÍTKA	KERAMICKÝ OKLAD H=2000 MM
007	PŘESÍVY WC – MUŽ	2,60	KERAMICKÁ DLAŽBA	C1	STUKOVÁ OMÍTKA	STUKOVÁ OMÍTKA	KERAMICKÝ OKLAD H=2000 MM
008	OKLD	1,88	KERAMICKÁ DLAŽBA	C1	STUKOVÁ OMÍTKA	STUKOVÁ OMÍTKA	KERAMICKÝ OKLAD H=2000 MM
009	PŘESÍVY + 2x WC ŽENY	7,52	KERAMICKÁ DLAŽBA	C1	STUKOVÁ OMÍTKA	STUKOVÁ OMÍTKA	KERAMICKÝ OKLAD H=2000 MM
010	VSTUP WC	7,32	KERAMICKÁ DLAŽBA	C1	STUKOVÁ OMÍTKA	STUKOVÁ OMÍTKA	KERAMICKÝ OKLAD H=2000 MM
011	KOUPELNA	5,03	KERAMICKÁ DLAŽBA	A	STUKOVÁ OMÍTKA	STUKOVÁ OMÍTKA	KLETOVÁNÍ OMÍTKA – PLASTRY PŘÍPODLEŽNÝ ZDVA
012	CHODBA	20,91	POŠŤOVÁ PODLAHA	A	STUKOVÁ OMÍTKA	STUKOVÁ OMÍTKA	
013	TOILETÁŘ STŘEŠÍ	43,13	POŠŤOVÁ PODLAHA	A	STUKOVÁ OMÍTKA	STUKOVÁ OMÍTKA	
014	SPROSTÁŘ ZAŘÍZEK	42,59	POŠŤOVÁ PODLAHA	A	STUKOVÁ OMÍTKA	STUKOVÁ OMÍTKA	
015	PODPODLAHA	67,16	POŠŤOVÁ PODLAHA	B1	STUKOVÁ OMÍTKA	STUKOVÁ OMÍTKA	
016A	KOMPA	2,70	KERAMICKÁ DLAŽBA	C2	STUKOVÁ OMÍTKA	STUKOVÁ OMÍTKA	
016	SCHODIŠTĚ – ZRKAČLO	3,70	KAMENNÁ DLAŽBA	D	STUKOVÁ OMÍTKA		
017	SCHODIŠTĚ CHODBA	35,82	KAMENNÁ DLAŽBA	B	STUKOVÁ OMÍTKA	STUKOVÁ OMÍTKA	
018	PROCHOD	57,79	KAMENNÁ DLAŽBA	–	VEČDÍ STĚN. OMÍTKA	VEČDÍ STĚN. OMÍTKA	
019	VSTUP-STUŽKA TERÉNU	16,58	KAMENNÁ DLAŽBA	E2	VEČDÍ STĚN. OMÍTKA	VEČDÍ STĚN. OMÍTKA	KERAMICKÝ OKLAD ZA VYHRAZENÍ H=1500 MM
020	VSTUP	4,95	KAMENNÁ DLAŽBA	D	STUKOVÁ OMÍTKA	STUKOVÁ OMÍTKA	
021	SERVISOVNA	6,43	KERAMICKÁ DLAŽBA	C2	STUKOVÁ OMÍTKA	STUKOVÁ OMÍTKA	
022	HALA	18,31	KAMENNÁ DLAŽBA	D	STUKOVÁ OMÍTKA	STUKOVÁ OMÍTKA	
023A	KOMPA	5,40	KERAMICKÁ DLAŽBA	C2	STUKOVÁ OMÍTKA	STUKOVÁ OMÍTKA	
024	CHODBA, EXPÓZICE	54,14	KAMENNÁ DLAŽBA	D	STUKOVÁ OMÍTKA	STUKOVÁ OMÍTKA	
025	PŘEMÁŠKOVÝ SAL. EXPÓZICE	84,03	PÝVOČÍ CHELMN. DL	–	STUKOVÁ OMÍTKA	STUKOVÁ OMÍTKA	
026A	PODUM	23,43	NAĚTĚ NA BETON	–	STUKOVÁ OMÍTKA	STUKOVÁ OMÍTKA	ČELO PODA STUKOVÁ OMÍTKA
027	PŘESÍVY + 2x WC MUŽI	7,13	KERAMICKÁ DLAŽBA	C1	STUKOVÁ OMÍTKA	STUKOVÁ OMÍTKA	KERAMICKÝ OKLAD H=2000 MM
028	PŘESÍVY + 2x WC MUŽI	3,56	KERAMICKÁ DLAŽBA	C1	STUKOVÁ OMÍTKA	STUKOVÁ OMÍTKA	KERAMICKÝ OKLAD H=2000 MM
029	PÝSOVY MUŽI	5,00	KERAMICKÁ DLAŽBA	C1	STUKOVÁ OMÍTKA	STUKOVÁ OMÍTKA	KERAMICKÝ OKLAD H=2000 MM
030	OKLD	1,78	KERAMICKÁ DLAŽBA	C1	STUKOVÁ OMÍTKA	STUKOVÁ OMÍTKA	KERAMICKÝ OKLAD H=2000 MM
031	ZÁJEM PRO NAVŠTĚVNÍKY	38,28	KERAMICKÁ DLAŽBA	C3	STUKOVÁ OMÍTKA	STUKOVÁ OMÍTKA	KERAMICKÝ OKLAD H=1800 MM
033	EXPÓZICE	43,35	POŠŤOVÁ PODLAHA	A	STUKOVÁ OMÍTKA	STUKOVÁ OMÍTKA	
034	EXPÓZICE	41,40	POŠŤOVÁ PODLAHA	A1	STUKOVÁ OMÍTKA	STUKOVÁ OMÍTKA	
035	EXPÓZICE (STOLÁ)	11,47	CHELMN. DLAŽBA	–	STUKOVÁ OMÍTKA		
036	WC INALICE	3,95	KERAMICKÁ DLAŽBA	C1	STUKOVÁ OMÍTKA	STUKOVÁ OMÍTKA	KERAMICKÝ OKLAD H=2000 MM
037	KANCELÁŘ	24,78	POŠŤOVÁ PODLAHA	A1	STUKOVÁ OMÍTKA	STUKOVÁ OMÍTKA	


LEGENDA

-  STÁVAJÍCÍ ZDVO
-  NOVÉ ZDVO
-  PRÍČKY Z CHEMELNÝ BLOKŮ TL.140 MM, TL.115 MM a TL.65 MM
DOZDÍVKY Z PLNÝCH CHEL
-  NOVÉ KONSTRUKCE
-  BOURANÉ KONSTRUKCE

POZNÁMKA

- FASÁDNÍ OTVORY (OKNA, DVEŘE) V PŘÍZEMÍ A SUTERÉNU BUDOU OPATŘENY MRŠEMI
- PŘED KAŽDÝM STAVEBNÍM PRÁČÍ VŠE ZHOTOVÍME DŘÁŽEK A OTVORŮ PRO INSTALACE BUDOU PROVEDENY PRŮZKUMNÉ PRÁCE. PŘI ZAVŘITÍ DŘÁŽEK NEPOUZÍVÁME SÁDRO
- POPISY STAVEBNÍCH PRÁČÍ JEDNOTLIVÝCH MÍSTNOSTÍ JSOU UVEDENY V TECHNICKÉ ZPRÁVĚ.
- BUDE RESTAUROVÁNA FASÁDA ZAMKU (DOVOZOVSTVÍ ŠTUKOVÁ OMÍTKA S LAZUROVACÍM VÁPENNÝM NÁTĚREM)
- KP11,5 A KP14,5 – PREFABRIKOVANÉ KERAMICKÉ PŘEKLÁDKY NAD DVEŘMI, V PRŮČE 18,0 MM PŘEKLAD 11,5 OSADIT NA VÝŠKU
- OBJEKT BUDE MÝBĚN ORNAMENTNÍM SYSTÉMEM O BÍLOVÝM PÍSENM
- POŽÁRNÍ UZÁVĚRY VŠE PŮBÍ

- KV KOVÁŘSKÉ VÝROBKY (mříže)
- 7 OKENNÍ VÝPLŇ
- D DVĚŘNÍ VÝPLŇ
- T TRUHLÁŘSKÉ VÝROBKY
- K KLEMPÍŘSKÉ VÝROBKY
- KP KAMENNÝ PARAPET
- KO KAMENNÉ OŠTĚNÍ
- ZA ZÁMEČNICKÉ VÝROBKY

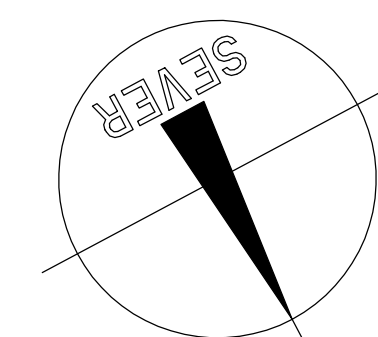

Stavěbník: Zámek Týnec, z.s. Týnec 1 345 21 Jarošova nad Ústivkou	Projektant: Projektová a zeleňská kancelář Ing. Václav Vátek s.r.o. Klatovy - Červená 831 tel. 376 322 481, info@vackobedra.cz	
Obnova areálu zámku Týnec SO 03 - Muzeum moderního umění	D.1.1 Architektonická stavěbní úloha SKUTEČNÉ PŘEVODNÍ STAVBY	Ing. Václav Vátek Jiří Matoušek
Půdorys přízemí	Datum: 12/2022	Číslo výkresu: 3
Mřížka: 1:50	Číslo výkresu:	