


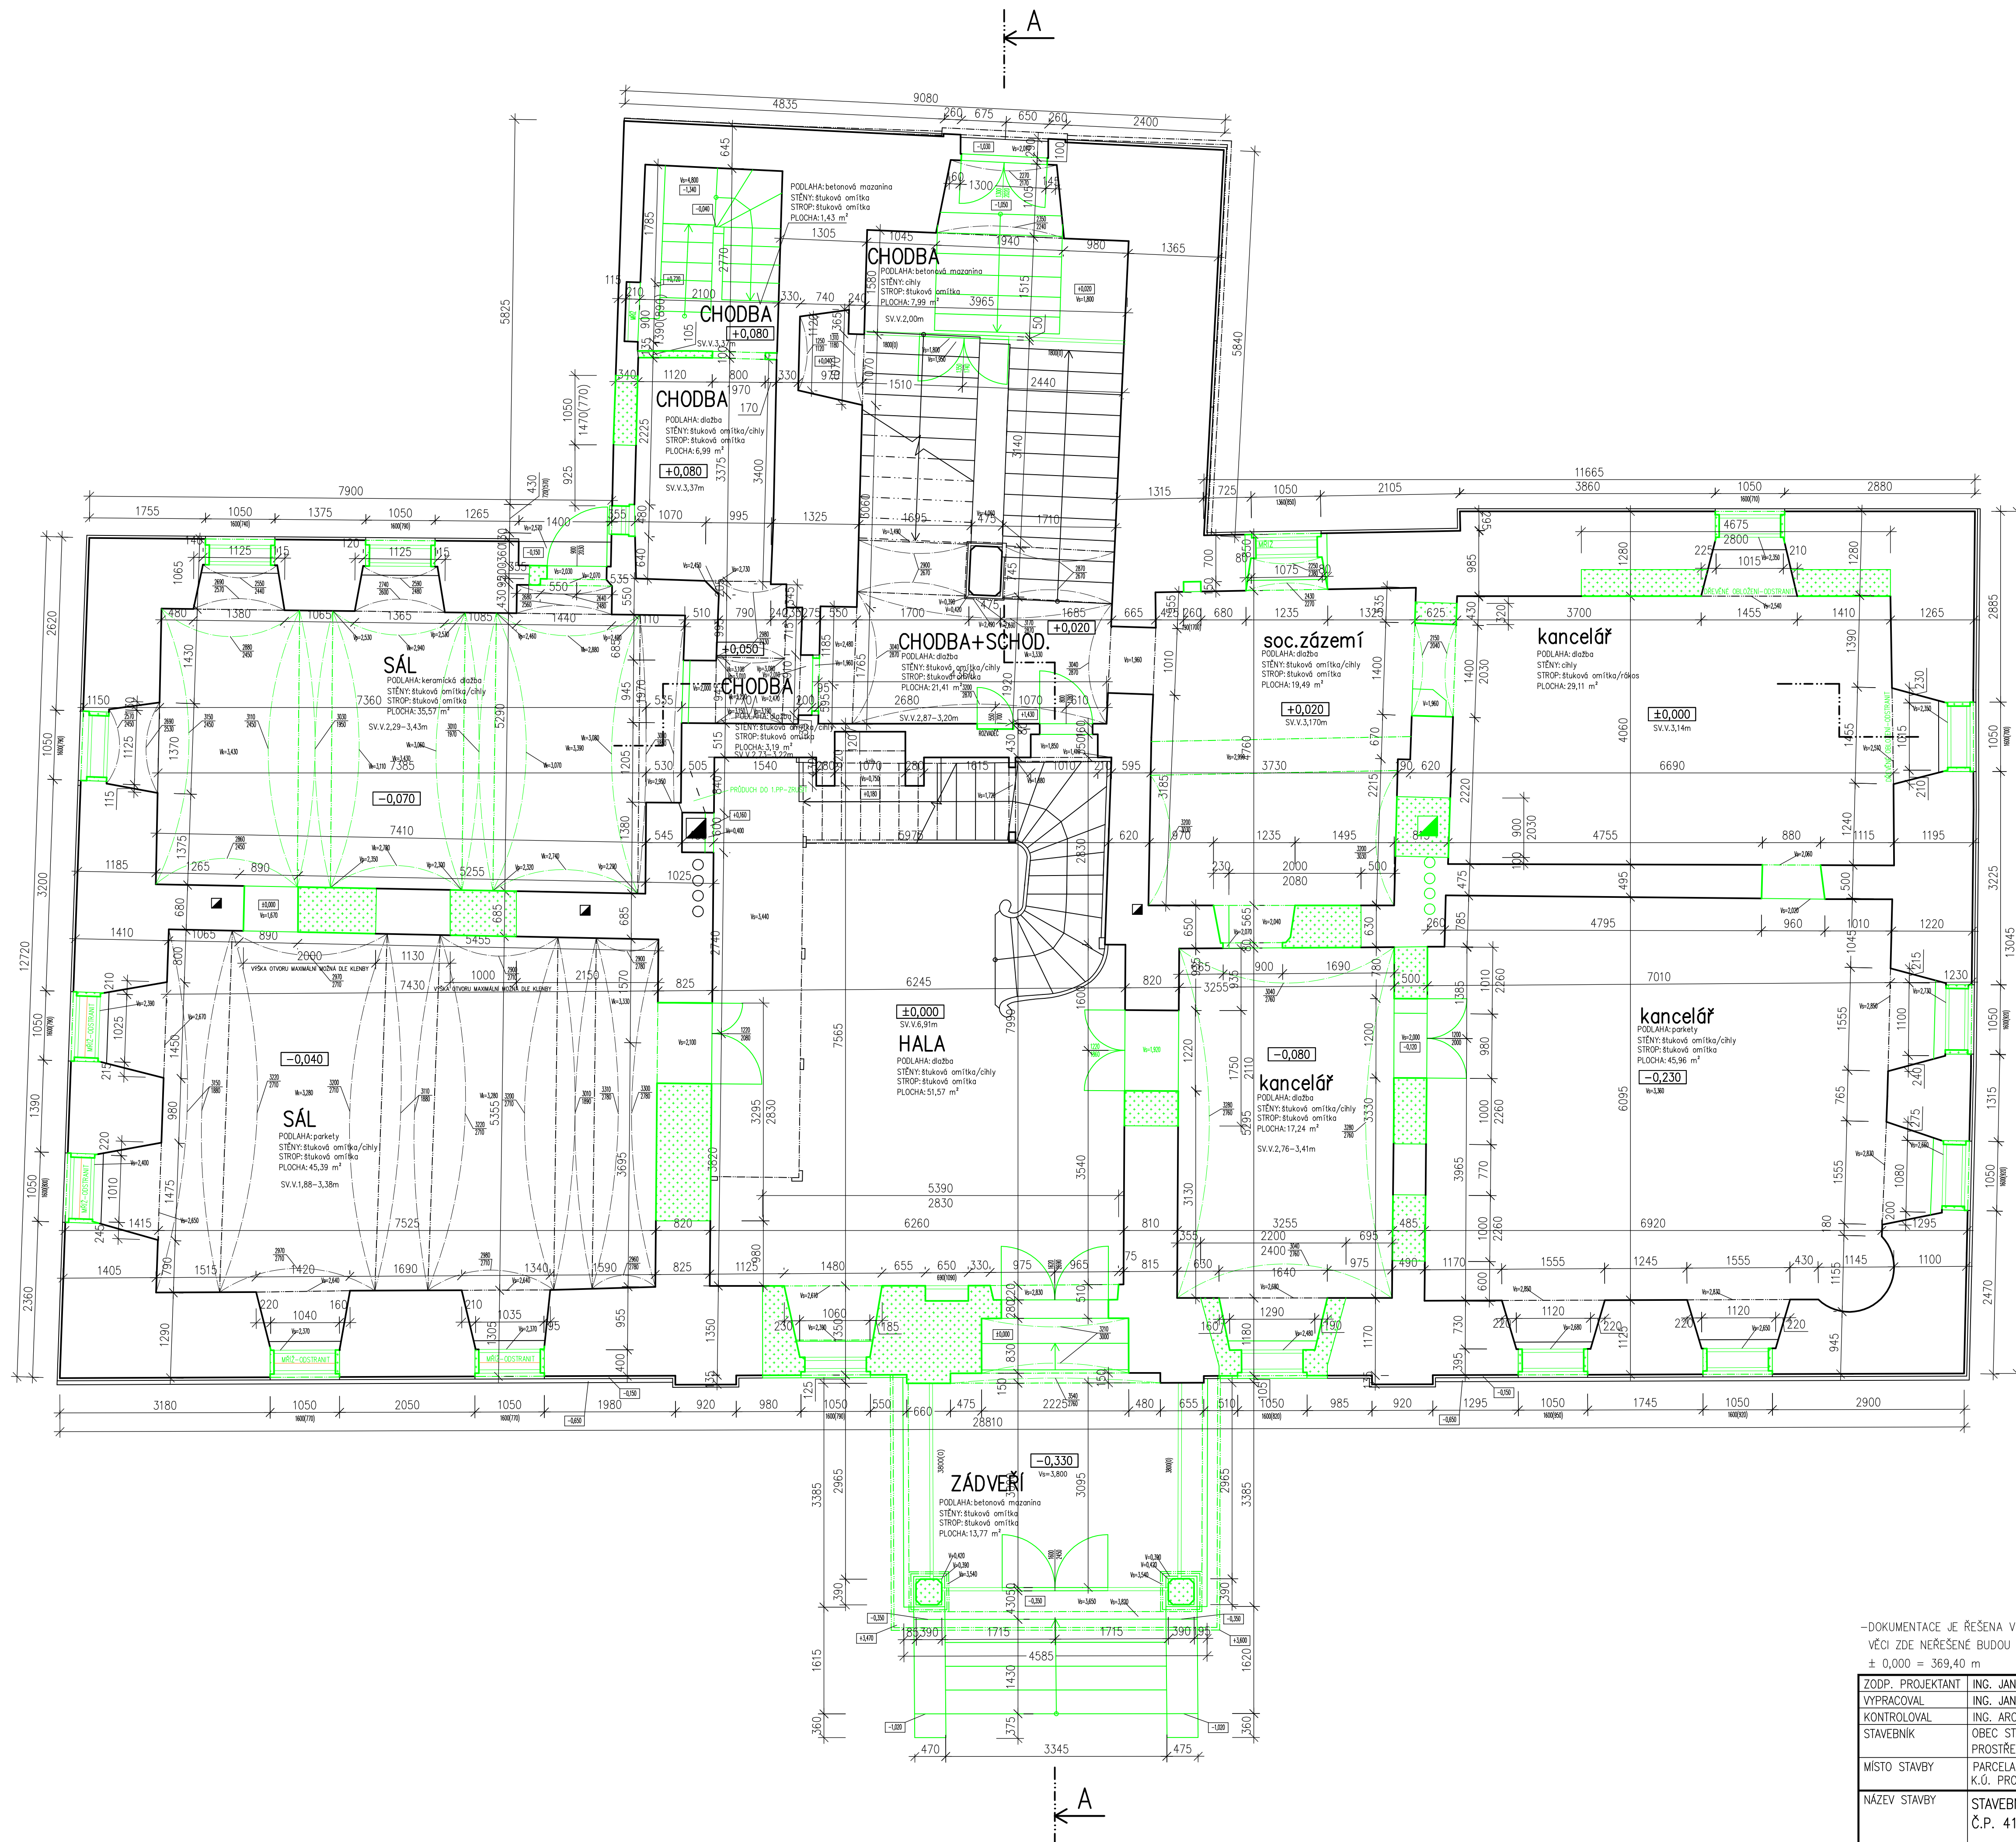

LEGENDA PŘEDPOKLÁDANÝCH HMOT – STÁVAJÍCÍ

- STÁVAJÍCÍ CIHELNÉ ZDIVO
- ROSTLÁ ZEMINA
- BOURANÉ KONSTRUKCE

W=3,80 světla výška prostoru
+1,70 výšková úroveň podlahy
V=3,80 výška prku
W=3,80 výška prostoru ve vrcholu klenby
Wp=3,80 výška prostoru v patě klenby
1850 výška prostoru ve vrcholu klenby
1500 výška prostoru v patě klenby

– DOKUMENTACE JE ŘEŠENA V ROZSAHU PRO STAVEBNÍ POVOLENÍ,
VĚCI ZDE NEŘEŠENÉ BUDOU ŘEŠENY V DALŠÍM STUPNI PD
± 0,000 = 369,40 m

ZODP. PROJEKTANT	ING. JAN TRUHLÁR
VYPRACOVAL	ING. JAN TRUHLÁR
KONTROLOVAL	ING. ARCH. ODRĚJ TOMAN, ING. TOMÁŠ MĚCHURA
STAVEBNÍK	OBC STÁŘE BUKY, IČ: 00278262
MÍSTO STAVBY	PARCELA ČÍSLO ST.1/2 K.Ú. PROSTŘEDNÍ STÁŘE BUKY [754161]
NÁZEV STAVBY	STAVEBNÍ OPRAVY ZÁMEČKU, Č.P. 41 PROSTŘEDNÍ STÁŘE BUKY
STAVEBNÍ OBJEKT	S001
PŮDORYS 1.NP – STÁVAJÍCÍ STAV	



INGVESTA s.r.o.

IČ: 11845724

JASENNÁ 218

552 22 JASENNÁ

DIČ: CZ11845724

ZAKÁZKA	2307	PARE
	8xA4	
DATUM	05/2024	
STUPEŇ PD	POVOLENÍ STAVBY	
	1:50	
	D.1.1.2	