

PŘEDPOKLÁDANÉ SKLADBY VODOROVNÝCH KONSTRUKCÍ

- S1

BETONOVÁ MAZANINA

NÁSYP

ROSTLÁ ZEMINA
- S2

NÁŠLAPNÁ VRSTVA

BETONOVÁ MAZANINA

NÁSYP

CIHELNÁ KLENBA

OMÍTKA
- S3

PLECHOVÁ KRYTINA

BETONOVÁ MAZANINA VE SPÁDU

P2D DESKY

OMÍTKA
- S4

NÁŠLAPNÁ VRSTVA

BETONOVÁ MAZANINA

NÁSYP

CIHELNÁ KLENBA

OMÍTKA
- S5

NÁŠLAPNÁ VRSTVA

PRKNA

NÁSYP S POLŠTÁŘI

PRKNA

DŘEVĚNÉ STROPNÍ TRÁMY

PRKNA

RAKOS

OMÍTKA
- S6

PŮDOVKY

NÁSYP

PRKNA

DŘEVĚNÉ STROPNÍ TRÁMY
- S7

PLECHOVÁ KRYTINA

DŘEVĚNÉ BEDNĚNÍ

KROKVE
- S8

PRKNA

NÁSYP S POLŠTÁŘI

CIHELNÁ KLENBA

OMÍTKA
- S9

NÁŠLAPNÁ VRSTVA

BETONOVÁ MAZANINA

SKVAROBETON

CEMENTOVÝ POTĚR

HURDISKY DO I PROFILŮ

OMÍTKA
- S1a

BETONOVÁ MAZANINA

NÁSYP

ROSTLÁ ZEMINA
- S2a

NÁŠLAPNÁ VRSTVA

BETONOVÁ MAZANINA

NÁSYP

CIHELNÁ KLENBA

OMÍTKA
- S5a

NÁŠLAPNÁ VRSTVA

PRKNA

NÁSYP S POLŠTÁŘI

PRKNA

DŘEVĚNÉ STROPNÍ TRÁMY

PRKNA

RAKOS

OMÍTKA
- S6a

PŮDOVKY

NÁSYP

PRKNA

DŘEVĚNÉ STROPNÍ TRÁMY

PRKNA

RAKOS

OMÍTKA
- S9a

NÁŠLAPNÁ VRSTVA


BETONOVÁ MAZANINA

SKVAROBETON

CEMENTOVÝ POTĚR

HURDISKY DO I PROFILŮ

OMÍTKA

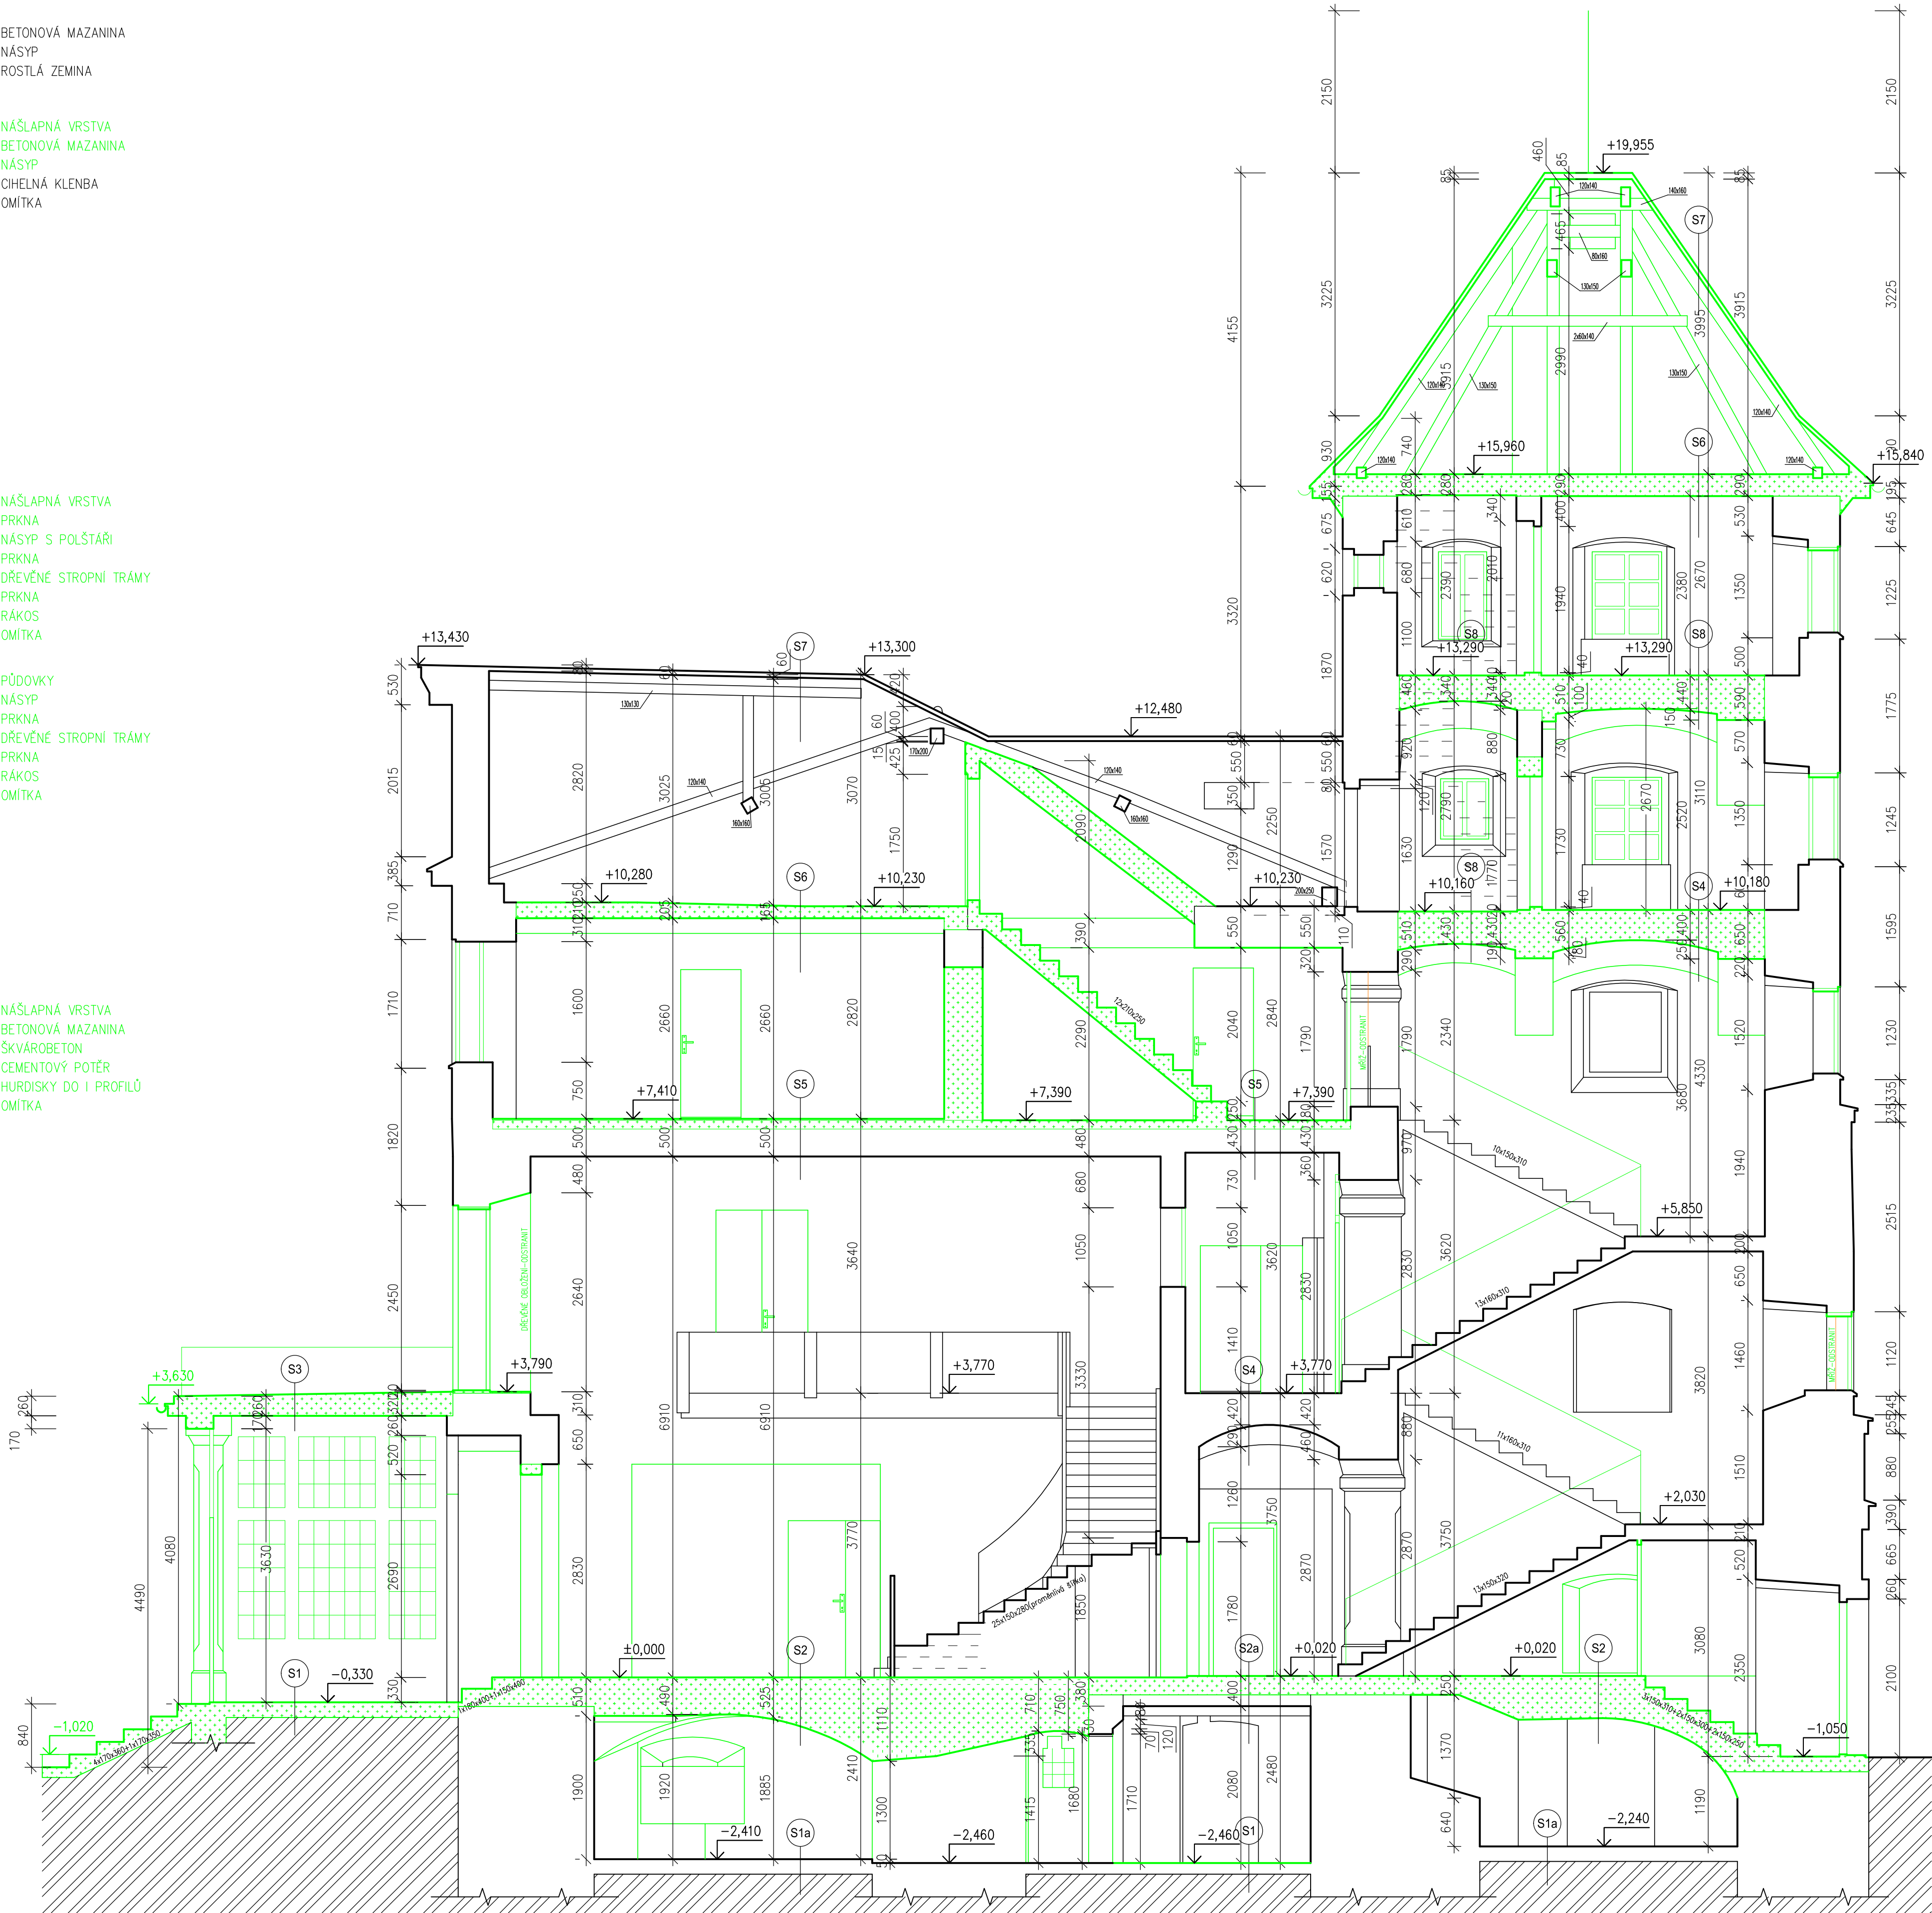

LEGENDA PŘEDPOKLÁDANÝCH HMOT – STÁVAJÍCÍ

- STÁVAJÍCÍ CIHELNÉ ZDIVO
- ROSTLÁ ZEMINA
- BOURANÉ KONSTRUKCE
- XXX

-DOKUMENTACE JE ŘEŠENA V ROZSAHU PRO STAVEBNÍ POVOLENÍ,
VĚCI ZDE NEŘEŠENÉ BUDOU ŘEŠENY V DALŠÍM STUPNI PD
± 0,000 = 369,40 m

ZODP. PROJEKTANT	ING. JAN TRUHLÁR	INGVESTA s.r.o. IČ: 11845724 DIČ: CZ11845724 JASENNÁ 218 552 22 JASENNÁ		
VYPRACOVAL	ING. JAN TRUHLÁR			
KONTROLOVAL	ING. ARCH. ONDŘEJ TOMAN, ING. TOMÁŠ MĚCHURA			
STAVEBNÍK	OBC STARÉ BUKY, IČ: 00278262			
MÍSTO STAVBY	PARCELA ČÍSLO ST.1/2			
	K.Ú. PROSTŘEDNÍ STARÉ BUKY [754161]			
NÁZEV STAVBY	STAVEBNÍ OPRAVY ZÁMEČKU, Č.P. 41 PROSTŘEDNÍ STARÉ BUKY	ZAKÁZKA	2307	PARE
			8xA4	
		DATUM	05/2024	
STAVEBNÍ OBJEKT	S001	STUPĚŇ PD	POVOLENÍ STAVBY	
			1:50	
	ŘEZ A-A – STÁVAJÍCÍ STAV			
		D.1.1.8		