


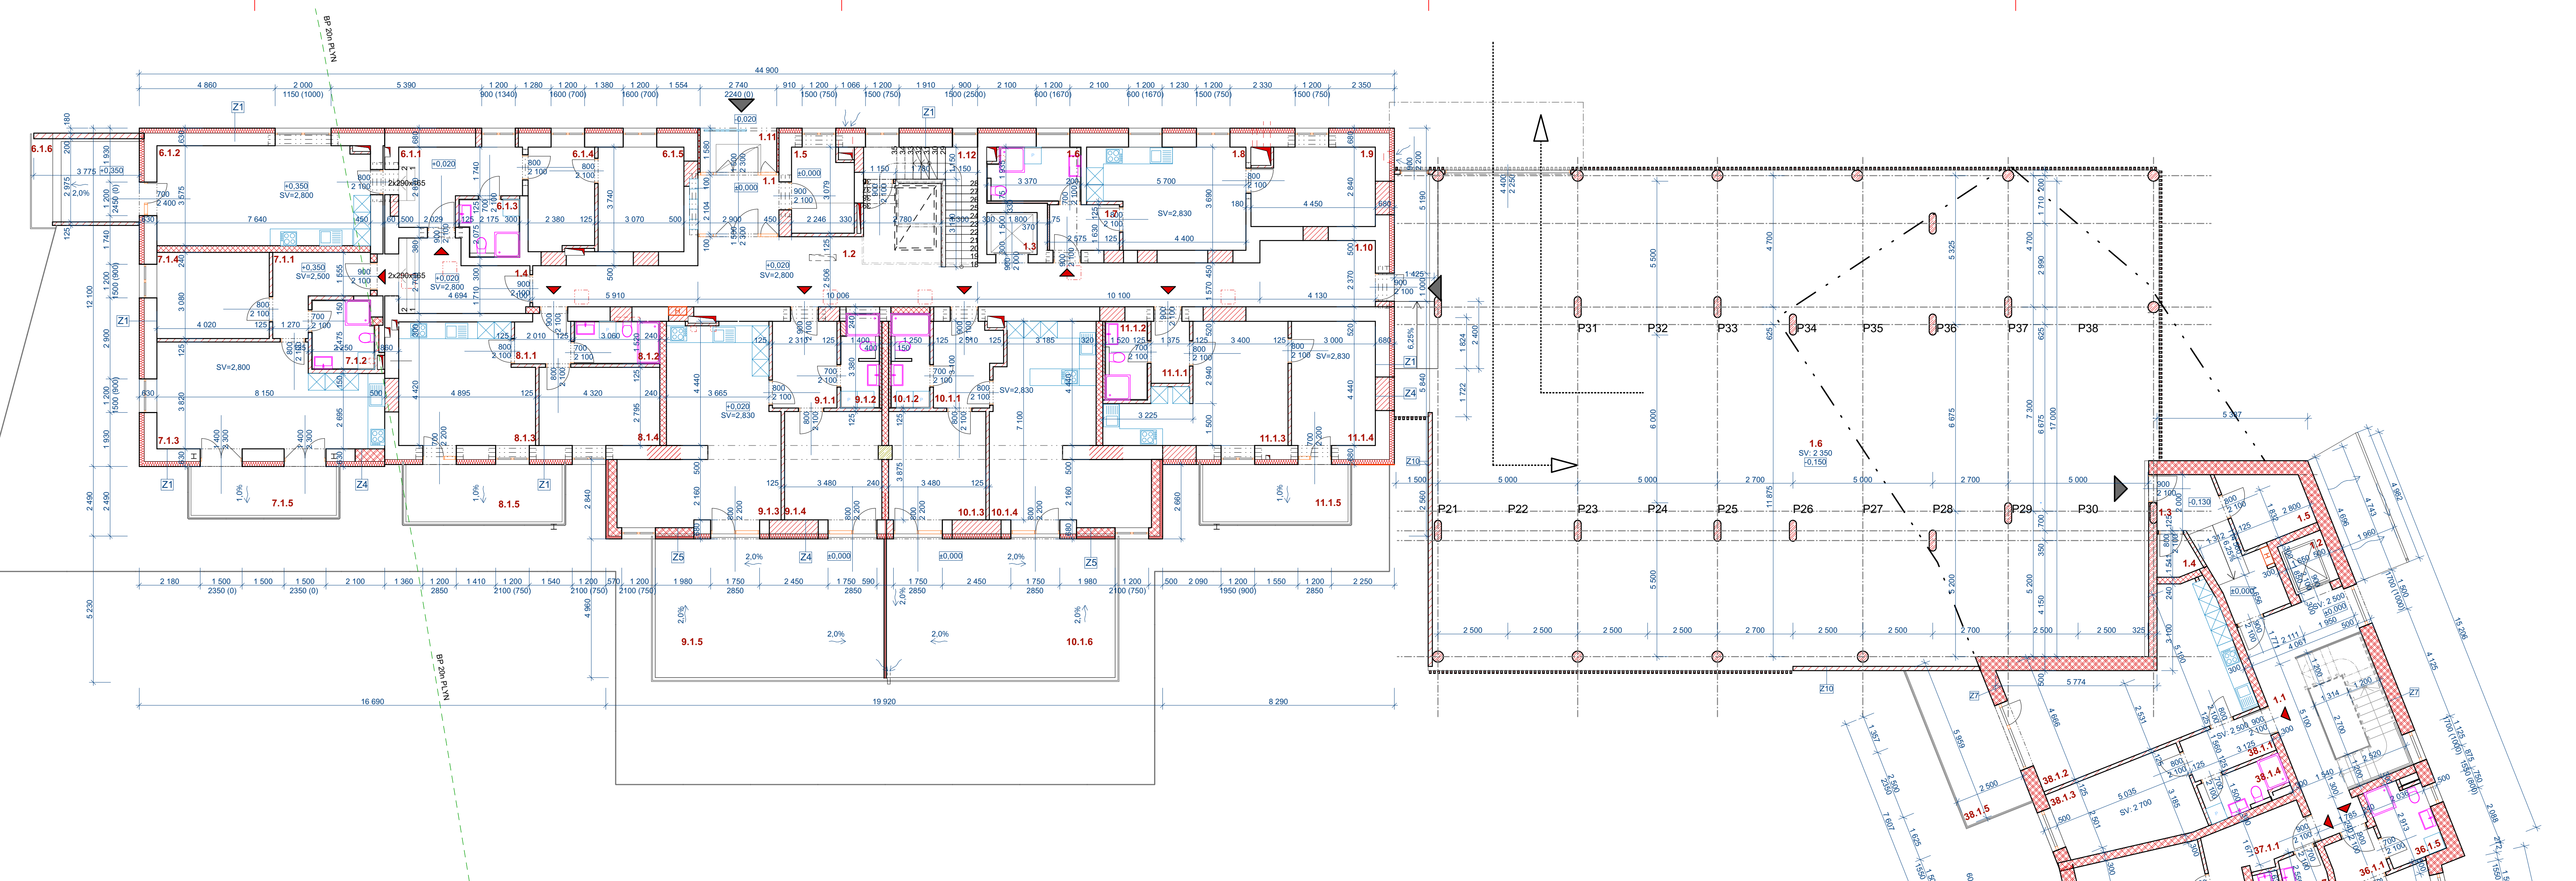

LEGENDA MATERIÁLŮ

	STÁVKACÍ ZDIVO (CHLA PLNÁ A DĚROVANÁ CDVA A CDn)
	STÁVKACÍ ŽELEZOBETONOVÉ KONSTRUKCE
	VYZDÍVKY VE STÁVAJÍCÍM ZDIVU - CIHELNÉ BLOKY, PLNÉ CIHLY
	CIHELNÉ BLOKY HELUZ FAMILY 50 BROUŠENÁ P8
	CIHELNÉ BLOKY HELUZ 30 BROUŠENÁ P15
	CIHELNÉ BLOKY HELUZ AKU KOMPAKT 21 BROUŠENÁ
	PŘÍČKY HELUZ 8, 11,5 A 14 BROUŠENÉ
	PŘÍZDÍVKA Z PŘÍČEK HELUZ 8 A 11,5
	LEHKÁ PŘÍČKA - OC. RÁM, VÝPLŇ DESKY CETRIS TL. 12MM
	ŽELEZOBETONOVÉ KONSTRUKCE
	KONSTRUKCE Z PROSTÉHO BETONU
	ROSTLÁ ZEMLINA
	SDK PŘÍČKA 2x12,5-CW100+MIN. VATA 2x12,5, YTONG TL.80MM KNAUF W112 - VYZDÍVKOVÁ NEPRŮZVUČNOST 56dB
	TEPELNÁ IZOLACE - XPS, PIR
	TEPELNÁ IZOLACE - EPS
	TEPELNÁ IZOLACE - MINERÁLNÍ VLNA
	HYDROIZOLACE
	DLAŽBA TERASY A BALKÓNU
	OPLOCENÍ DRÁTĚNÝM POPLASTOVANÝM PLETIVEM VÝŠKA 1800MM

POZNÁMKY PŮDORYSŮ

- PŘI PROVÁDĚNÍ STAVBY JE NUTNÉ DODRŽET VŠECHNY PLATNÉ NORMY, KONSTRUKČNÍ ZÁSADY A DETAILY DLE TECHNOLOGICKÝCH PŘEDPISŮ VÝROBCI
- PŘI ZDĚNÍ V SYSTÉMU HELUZ JE UVAŽOVÁNO S POUŽITÍM DOPLŮKOVÝCH CIHEL TOHOTO SYSTÉMU
- STĚNY Z CIHELNYCH BLOKŮ HELUZ AKU KOMPAKT 21 BUDOU ZDĚNÝ DLE KONSTRUKČNÍCH DETAILŮ A TECHNOLOGICKÉHO PŘEDPISU VÝROBCI - VIZ TECHNICKÁ PŘÍRUČKA
- PŘEKLADY NAD OTVORY VE STÁVAJÍCÍCH STĚNÁCH BUDOU Z OCELOVÝCH VÁLCOVANÝCH PROFILŮ DLE STATICKÉHO VÝPOČTU
- PŘEKLADY NAD DVĚŘEMI A OKNY V NOVÉ OBVODOVÉ STĚNĚ - HELUZ 23,8 V KOMBINACI S EPS IZOLACÍ
- VÝBĚRÁ OKNA BUDOU VYBĚRÁNA VNĚJŠNÍM ŽALUZIEM, PROVEDENÍ PŘEKLADU BUDE UPOSOBĚNÉ PRO OSAZENÍ ŽALUZIOVÉHO BOKU
- PŘEKLADY VNITŘNÍCH NOVÝCH NENOSNÝCH STĚN A PŘÍČEK - HELUZ PLOCHE PŘEKLADY 115MM A 145MM, PŘEKLADY NOVÝCH OTVORŮ VE STÁVAJÍCÍCH KONSTRUKCÍCH BUDOU Z OCELOVÝCH VÁLCOVANÝCH PROFILŮ
- PARAPETY A KLEMBOVÉ VÝROBKY BUDOU PROVEDENY Z HLINÍKOVÝ LAZOVANÝ PLECH TL. 0,7MM
- OCELOVÉ KONSTRUKCE OPATŘIT ANTIKOROZNÍM NÁTEREM, VNĚJŠÍ KONSTRUKCE BUDOU ŽÁROVĚ ZINKOVÁNY A NEBO NÁTEREM KRYCÍM NÁTEREM V ODSÚTÍ BAL
- OSOBNÍ VÝTAH V BD1 KONE PW08/10-19, ROZMĚR ŠACHTY 1500x1800MM, ROZMĚR KABINY 1200x1330x2200MM, CENTRÁLNÍ DVĚŘE 900MM
- OSOBNÍ VÝTAH V BD2 KONE PW08/10-19, ROZMĚR ŠACHTY 1850x1650MM, ROZMĚR KABINY 1400x1100x2100MM, BOČNÍ TELESKOPICKÉ DVĚŘE 900MM
- HLUKOVÉ IZOLACÍ PŘEDSTĚNA U VÝTAHOVÉ ŠACHTY V BD1: RIGIPS 321.00 HB S DVOJITÝM OPLÁŠTĚNÍM DESKOU HABITO A ZVUKOVOU IZOLACÍ TL. 40MM - ÚTLUM 19dB

LEGENDA MÍSTNOSTI BD1

č.bytu	ozn.	název	plocha
ATELIÉR 1			
1.6		koupelna	6,13
1.7		předsiň	4,20
1.8		obytný prostor + kk	18,75
1.9		ložnice	12,03
			41,11 m²
BYT 06			
6.1.1		předsiň	10,00
6.1.2		obytný prostor + kk	27,62
6.1.3		koupelna	3,98
6.1.4		šatna	8,65
6.1.5		ložnice	11,48
6.1.6		terasa	11,31
			73,03 m²
BYT 07			
7.1.1		předsiň	7,37
7.1.2		koupelna	5,43
7.1.3		obytný prostor + kk	28,69
7.1.4		ložnice	12,38
7.1.5		balkón	9,08
			62,96 m²
BYT 08			
8.1.1		předsiň	3,39
8.1.2		koupelna	4,65
8.1.3		obytný prostor + kk	20,44
8.1.4		ložnice	12,07
8.1.5		balkón	11,47
			52,02 m²

č.bytu	ozn.	název	plocha
BYT 09			
9.1.1		předsiň	7,57
9.1.2		koupelna	4,38
9.1.3		obytný prostor + kk	32,04
9.1.4		ložnice	13,75
9.1.5		terasa	40,59
			98,33 m²
BYT 10			
10.1.1		předsiň	7,16
10.1.2		koupelna	4,54
10.1.3		ložnice	13,75
10.1.4		obytný prostor + kk	30,98
10.1.6		terasa	40,59
			97,02 m²
BYT 11			
11.1.1		předsiň	3,45
11.1.2		koupelna	4,28
11.1.3		obytný prostor + kk	21,00
11.1.4		ložnice	13,78
11.1.5		balkón	10,64
			53,15 m²

SPOLEČNÉ PROSTORY

1.1	zádveří	6,10
1.2	chodba	49,24
1.3	výtah	2,70
1.4	chodba	11,75
1.5	kočárky	6,96
1.10	chodba	15,59
1.11	zádveří	4,33
1.12	schodiště	9,33
		106,00 m²
		583,60 m²

LEGENDA MÍSTNOSTI BD2

č.bytu	ozn.	název	plocha
BYT 36			
36.1.1		předsiň	3,31
36.1.2		obytný prostor	21,39
36.1.3		kuchyně	6,50
36.1.4		ložnice	12,67
36.1.5		koupelna	5,57
36.1.6		balkón	6,09
			55,52 m²
BYT 37			
37.1.1		předsiň	4,91
37.1.2		chodba	7,98
37.1.3		obytný prostor + kk	31,34
37.1.4		poko	13,96
37.1.5		ložnice	13,85
37.1.6		toaleta	1,47
37.1.7		koupelna	3,85
37.1.8		balkón	11,98
			89,34 m²
BYT 38			
38.1.1		předsiň	5,06
38.1.2		obytný prostor + kk	33,41
38.1.3		ložnice	14,52
38.1.4		koupelna	4,25
38.1.5		balkón	13,71
			70,95 m²

SPOLEČNÉ PROSTORY

1.1	schodiště	27,16
1.2	výtah	3,05
1.3	chodba	11,37
1.4	technická komora	2,01
1.5	technická komora	6,34
1.6	hromadné garáže	458,59
		508,53 m²
		724,35 m²

SKLADBY KONSTRUKCÍ

Z1	STÁVACÍ OBVODOVÝ PLÁŠŤ - NADZEMNÍ ZATEPLENÝ
EXTERIÉR	TL (mm) POZNÁMKA
SYSTÉM FASÁDNÍ OMÍTKY ETICS PROBARVENÉ	30
MINERÁLNÍ TEPELNÁ IZOLACE MECHANICKY KOTVENÁ	180
STÁVACÍ CIHELNÉ ZDIVO	300-650
VMITRNÍ SYSTÉMOVÁ ŠTUKOVÁ OMÍTKA	15

Z2	STÁVACÍ OBVODOVÝ PLÁŠŤ - OBKLAD ZATEPLENÝ
EXTERIÉR	TL (mm) POZNÁMKA
SYSTÉM FASÁDNÍ OMÍTKY ETICS PROBARVENÉ	30
MINERÁLNÍ TEPELNÁ IZOLACE MECHANICKY KOTVENÁ	150-180
STÁVACÍ CIHELNÉ ZDIVO S KAMENNÝM OBKLADEM	650
VMITRNÍ SYSTÉMOVÁ ŠTUKOVÁ OMÍTKA	15

Z3	STÁVACÍ OBVODOVÝ PLÁŠŤ - PODZEMNÍ ZATEPLENÝ
EXTERIÉR	TL (mm) POZNÁMKA
NOPOVÁ FOLIE A GEOTEXTILIE MIN. 300g/m²	20
TEPELNÁ IZOLACE Z EXTRUDOVANÉHO POLYSTYRENU	100
HYDROIZOLAČNÍ SOUVŘETNÍ	500
STÁVACÍ CIHELNÉ ZDIVO NEBO MONOLITICKÁ ŽB. STĚNA	500-600
VMITRNÍ SYSTÉMOVÁ ŠTUKOVÁ OMÍTKA	15

Z4	NOVÝ OBVODOVÝ PLÁŠŤ - DOZDÍVKY, VYZDÍVKY
EXTERIÉR	TL (mm) POZNÁMKA
SYSTÉM FASÁDNÍ OMÍTKY ETICS PROBARVENÉ	30
MINERÁLNÍ TEPELNÁ IZOLACE MECHANICKY KOTVENÁ	180
CIHELNÉ BLOKY HELUZ NEBO CHLA PLNÁ	300-650
VMITRNÍ SYSTÉMOVÁ ŠTUKOVÁ OMÍTKA	15

Z5	NOVÝ OBVODOVÝ PLÁŠŤ 5.NP - ZATEPLENÝ
EXTERIÉR	TL (mm) POZNÁMKA
SYSTÉM FASÁDNÍ OMÍTKY PROBARVENÉ	30
MINERÁLNÍ TEPELNÁ IZOLACE MECHANICKY KOTVENÁ	180
CIHELNÉ BLOKY HELUZ FAMILY 30 BROUŠENÉ	300
VMITRNÍ SYSTÉMOVÁ ŠTUKOVÁ OMÍTKA	15

Z6	STÁVACÍ OBVODOVÝ PLÁŠŤ - NADZEMNÍ ZATEPLENÝ 1.PP
EXTERIÉR	TL (mm) POZNÁMKA
SYSTÉM FASÁDNÍ OMÍTKY ETICS PROBARVENÉ	30
MINERÁLNÍ TEPELNÁ IZOLACE MECHANICKY KOTVENÁ	180
STÁVACÍ CIHELNÉ ZDIVO	450
VMITRNÍ SYSTÉMOVÁ ŠTUKOVÁ OMÍTKA	15

Z7	OBVODOVÝ PLÁŠŤ ZDĚNÝ - BD2
EXTERIÉR	TL (mm) POZNÁMKA
SYSTÉM FASÁDNÍ OMÍTKY PROBARVENÉ	30
MINERÁLNÍ TEPELNÁ IZOLACE MECHANICKY KOTVENÁ	500
STÁVACÍ CIHELNÉ ZDIVO	500
VMITRNÍ SYSTÉMOVÁ ŠTUKOVÁ OMÍTKA	15

Z8	OBVODOVÝ PLÁŠŤ ŽELEZOBETONOVÝ - BD2
EXTERIÉR	TL (mm) POZNÁMKA
SYSTÉM FASÁDNÍ OMÍTKY ETICS PROBARVENÉ	30
MINERÁLNÍ TEPELNÁ IZOLACE MECHANICKY KOTVENÁ	200
ŽELEZOBETONOVÁ MONOLITICKÁ STĚNA	300
VMITRNÍ SYSTÉMOVÁ ŠTUKOVÁ OMÍTKA	15


Tato projektová dokumentace je zpracována ve stupni "stavebního povolení" a nenahrazuje dokumentaci prováděcí respektive realizaci.
Z výkresu nelze vzdálenosti odměňovat !!!
±0,000 = III(432,95) m.n.m. B.p.v., polohopisný systém JTSK

VYPRACOVAL: ING. PETR KRČMÁR
INVESTOR: VÝSLUNÍ S.R.O.
MÍSTO STAVBY: LESNÍ 694, 75661 ROZNOV P. R.
ARCHITEKT: ING. ARCH. KAREL JANČA
BOŘETICKÁ 2668/1, HORNÍ POČERNICE, 19300 PRAHA 9
ZODP. PROJEKTANT: DUŠAN VANEK
FORMÁT: A4
ZAKÁZKA Č. 03/2020
KVERTICO: C
VÝKRESU: C

BYTOVÉ DOMY NA VÝSLUNÍ
STAVBNÍ ÚPRAVY A NÁSTAVBA OBJEKTU Č.P. 694 (BD1), NOVOSTAVBA BYTOVÝCH DOMŮ (BD2), PŘÍSTAVBA HROMADNÝCH GARÁŽÍ, INŽENÝRNÍ SÍŤ ZPŮSOBNÉ PLOCHY

PŮDORYS 1.NP
1:100 D.1.1.4

obsah tohoto výkresu je dle zákona č. 121/2000 Sb., o právu autorském, výhradním autorským vlastnictvím a smí být použit, nebo dále reprodukován jen s písemným souhlasem autora

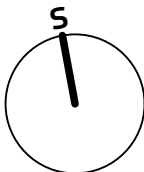

janča
architect