HOSPODÁŘSKÁ ČÁST
PŮDORYS 1.NP

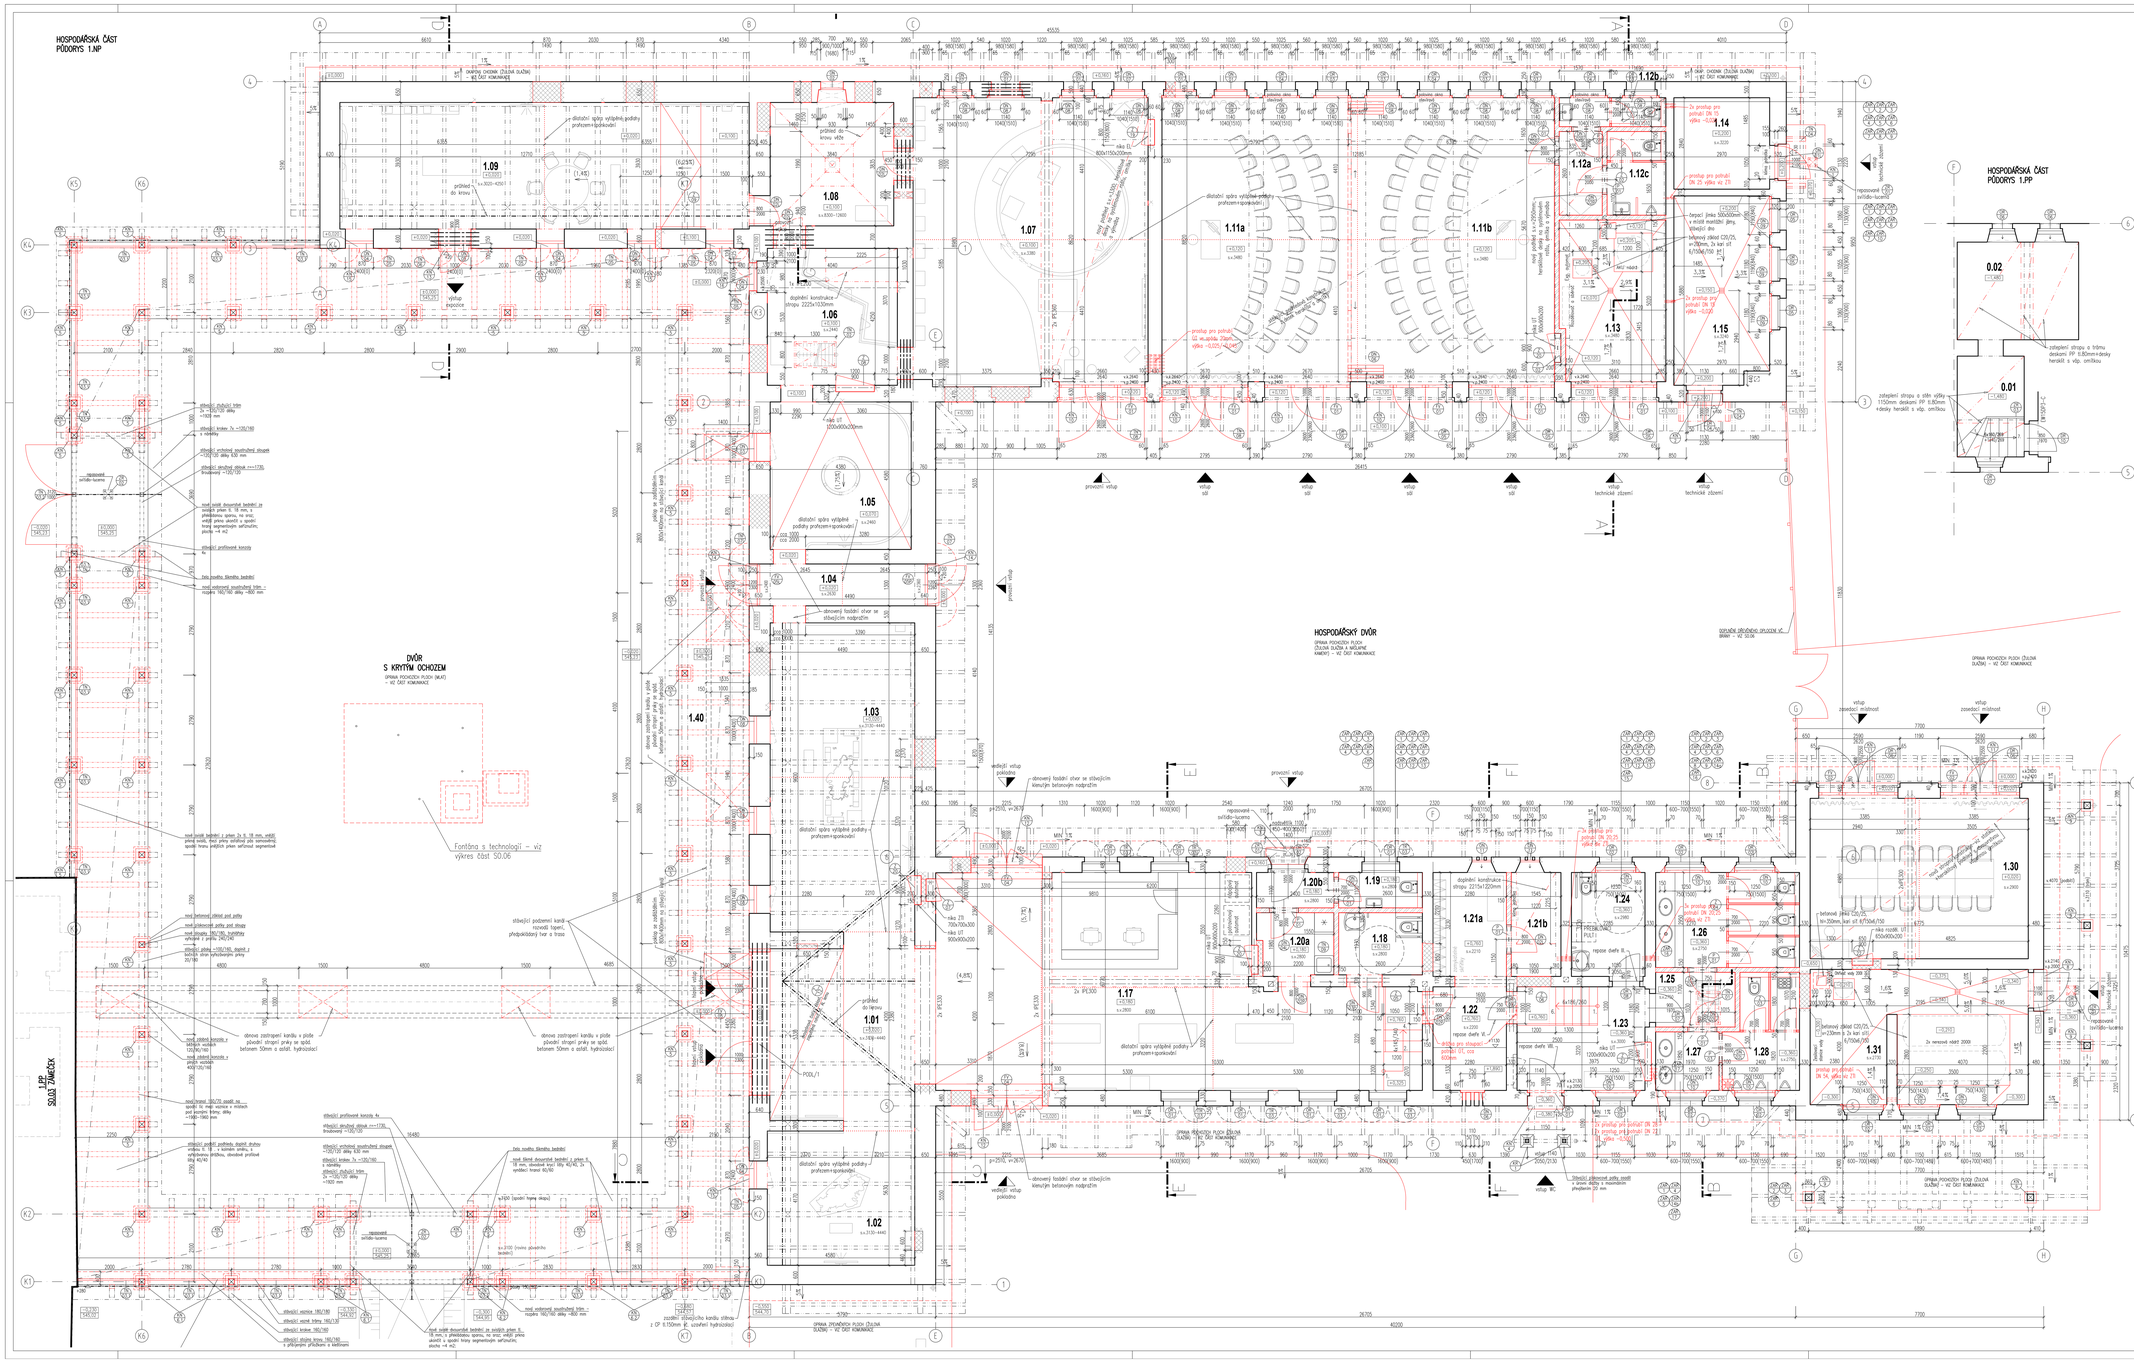

HOSPODÁŘSKÁ ČÁST
PŮDORYS 1.PP

TABULKA MÍSTNOSTÍ									
			Základní plocha		Stěny		Podlahy/Schodiště		
číslo místnosti	název	výška	plocha	finální plocha	finální	finální plocha	finální	finální plocha	poznámka
1.01	SKLIP – SKLAD	2,65	KERAMICKÉ DLAŽBY	PODLAHA KERAMICKÉ DLAŽBY	OTI-CA DIFFUSION SMFA BILÁ	OTI-CA DIFFUSION SMFA BILÁ	OTI-CA DIFFUSION SMFA BILÁ	PODLAHA KERAMICKÉ DLAŽBY	
1.02	SKLIP – SKLAD	2,65	KERAMICKÉ DLAŽBY	PODLAHA KERAMICKÉ DLAŽBY	OTI-CA DIFFUSION SMFA BILÁ	OTI-CA DIFFUSION SMFA BILÁ	OTI-CA DIFFUSION SMFA BILÁ	PODLAHA KERAMICKÉ DLAŽBY	

Celková plocha [m²]: 914,08

LEGENDA ZNAČEK

- STÁVAJÍCÍ KONSTRUKCE
- NOVÉ PŘÍČKY UPRAVENÉ STÁVAJÍCÍ KONSTRUKCE
- DOZBRAT Z DNŮ PLAKŮ ZÁKLADŮ NA WC
- PŘÍČKY Z PORIOTHERMOVÝCH TVÁRNIC 125 (ZALOŽENÍM NA SYSTÉMOVÝCH MALTU)
- PŘÍČKY Z PORIOTHERMOVÝCH TVÁRNIC 25 (ZALOŽENÍM NA SYSTÉMOVÝCH MALTU)
- BETONOVÉ KONSTRUKCE
- STROJNÍ OZELEZ (MMENAE NYTLY PŘÍMÝCH POLYKARTÁNŮ)
- 02.00 STÁVAJÍCÍ VÝŠKOVÁ ÚROVEŇ NOVÁ VÝŠKOVÁ ÚROVEŇ
- KLAPKA VÝSTUPU DO ŠBLÁKTU
- VÝSUVNÉ VÝSTUPU DO ŠBLÁKTU

POZNÁMKA

- STAVEBNÍ PŘIPRAVENOSTI, PRŮRAZY A DRÁŽKY PROVÁDĚT DLE PROJEKTU JEDNOTLIVÝCH PROFESÍ. PŘI ROZPORU V DOKUMENTACI PLATÍ VYKRESY DLE ČÁSTI STAVEBNĚ-ARCHITEKTONICKÉ.
- VE VYKRESECH JSOU VYZNAČENY KONSTRUKCE, KTERÉ BUDOU DEMONTOVÁNY A ODSTRANĚNY. V RÁMCI TÉTO ZAKÁZKY BUDOUCÍ PŘÍČKY, ZAZDÍVKY NEBO PRŮŘEZY, KTERÉ POVEDOU PROSTOR ROZDĚLUJÍ A FUNKCI VYHOVÍ.
- VYBOURANÉ OTVORY JSOU NAHRAZENY PŘEDPISŮM V MÍSTECH PŮVODNÍCH ZAZDÍVEK, VŽDY NEJPRVE OZNAMTI OMITKU PROVÉŘTI ZEDÍVKU, PŘEKLAD, STATICKÝ PODSLOUP A NAŠLEDNĚ VYBOURAT ZAZDÍVKY OTVOR.
- VE VYBOURACÍCH MEZINÁSTECH BUDOU PO ODSTRANĚ VYHAŘEČNÍCH PROFILŮ PROBOURÁNY NOVÉ OTVORY.
- V PŘÍPADĚ KŮNKU JAKÝCHKOLIV DEFORMACÍ NA OBJEKTECH PRÁCE OKAMŽITĚ ZASTAVIT A PŘIVOLÁT ZÁSTAVU
- VYBÍRANÉ NOVODOBÉ, NEVHODNÉ D ZIDTÉ OKNA A DVEŘE BUDOU DEMONTOVÁNY, ZACHOVALÉ KUSY FAK ULOŽENY NA MÍSTĚ URČENÉM INVESTOREM.
- PROVEST DEMOKTÁŽ STÁVAJÍCÍCH SLIKO A SLABÉ ELEKTRO-ROZVODŮ VČ. PŘÍSLUŠENSTVÍ, BUDE ZACHOVÁNO ROZVODŮ A KANALIZACE. STÁVAJÍCÍ TRASY BUDOU VYDĚTY PRO VEDENÍ ZAROVNÁNÍM SÍTÍ.
- DEMONTOVAT VŠECHY PODLAHY V OPRAVNÍM ROZSAHU
- DŘEVĚNÝ TRAMOVÝ STROP V Č.M. 1.30 BUDE Z DŮVODU NAPADENÍ DŘEVOKAZNOU HOUBOU DEMONTOVÁN. DODRŽOVAT POSTUP PRÁCE S MANIPULACÍ NAPADENÝCH PRVKŮ – VIZ TECHNICKÁ ZPRÁVA. BUDE ZNOVUSTAVEN NOVÝ DOLL-BETONÁŘ STROP DLE STATICKÉ ČÁSTI.
- VEDENÍ VŠECH ROZVODŮ INSTALACÍ BUDE V MAXIMÁLNÍ MÍŘE VE STÁVAJÍCÍ TRASÁCH. ROZVODY BUDOU VEDENY V PODLAHÁCH A POD OMÍTKOU. PŘED ZAHÁJENÍM PRACÍ BUDOU ZKONTROLOVÁNY STÁVAJÍCÍ TRASY, JEJICH PROVOZNOST. MĚŘENÍ NOVÉ PROSTUPY A TRASY VYTYČOVAT A ODSOUHLASIT KOMISIONÁLNĚ. PRŮRAZY A DRÁŽKY VE ZDIVU PROVÁDĚT FREZOVÁNÍM A MYTÍMÍ ČIŠ SOKAMI A PROKLÁZKAMI.
- BUDE PROVEDENO RUČNÍ KOPÁNÍ ODHALENÍ ZÁKLADŮ VYBRANÝCH FASÁD A PROVEDENO ODHADZOVÁNÍ OPRÁŠENÍ ŠTĚNICÍCH DRÁZEK.
- MĚŘENÍ ZÁKAMY DO ŠTĚNÍ MMO STAVAJÍCÍ TRASY NUTNO KONZULTOVAT S ORGANIZACÍ ZABEZPEČENÍ PAMÁTKOVÝCH OBJEKTŮ. PŘI ZEMNÍCH PRACÍCH BUDE NUTNO DODRŽOVAT ZÁKAZ ZÁSAHŮ DO ZEMNÍ ÚSTAVY. TÝMÉN ZAHÁJENÍ PRACÍ BUDE DOSTATEČNĚ PŘEDCHÁZENA PŘÍZNAKŮ NA PŘÍSLUŠNÉ ARCHEOLOGICKÉ PRACOVIŠTĚ.
- STÁVAJÍCÍ ŽÉRAV JE OMEZENÉ A KAMENNÉ SMĚŘNÉ, TRHLINY VE ZDIVU BUDOU VYŠTĚMĚ, VYSPÁROVÁNY A ZAPLNĚNY MEZIKOMOVÝM ROZTRAVIDLEM MALTOU.
- NOVÉ PŘÍČKY BUDOU VYZDĚNY Z PORIOTHERMOVÝCH TVÁRNIC NA NOVÝCH BETONOVÝCH ZÁKLADOVÝCH PASECH. A PŘÍDAVNÉ ZDIVU BUDOU ZAJIŠTĚNÝMY V OZUBECH NEBO POMOCÍ SYSTÉMOVÝCH NEROZOVÝCH KOTEV. POD DŘEVĚNÝMI STROPY NUTNO PROVÉSTI DO LICE STAVAJÍCÍ SPÁRU 15 MM A VYPLNIT JI PRŮŘEZNÍ TMELEM PŘI OMÍTKE NOVÝCH PŘÍČEK PŘETÁHNOUT OMÍTKOVÝ PROFIL PŘI ZAKÁZANÉ PRÁCI BUDOU ZKONTROLOVÁNY STAVAJÍCÍ TRASY.
- ZAZDÍVKY PROVÉSTI DO LICE PŮVODNÍ ZEDI NA MÍSTĚ PŘEDCHOZÍ ŠTĚNY.
- V VYBOURÁNÍ BETONOVÉ MAZANINY Z PODLAHY KROVU PROVÉST KONTROLU VŠECH PRVKŮ DŘEVĚNÝCH STROPŮ A KROVŮ, NAVOLEJOVÁNÍ POSOUD A NAHRAMOZIT OŠETŘENÍ BUDE POSOUZEN JEJICH OTLEJOVÝ STAV, PŘÍMĚŘENA ÚMENZE TRÁMŮ A ROZPOVÍ. STATICKÝ VÝPOČET BUDE POSOUZ NOVÝCH SKUTEČNÝCH PŘEPOTŘÁN A VYHOVOVÁNÍ.
- REKONSTRUKCE OMÍTEK STĚN A STROPŮ (MOD – STAVAJÍCÍ OMÍTKY VYČISTIT A OŠETŘIMAT ZÁKLADNÍ ŠTĚNOU A NOVÉ OMÍTKY PROVÉST DO LICE STAVAJÍCÍ OMÍTKY. PŘI ZAKÁZANÉ PRÁCI DODRŽOVÁNÍ DOPORUČENÝ INDIVIDUÁLNÍ VÝŠKOVÁ OMÍTKOU. DOPORUČENÍ NUTNO PROVÉST DO LICE STAVAJÍCÍ OMÍTKY. POVRCH OPRAVIT TAK, ABY BYL SHODNÉ S OKOLÍM OMÍTKOU. VYMALBA VÝPOMAŇ PAPOPROPOJTUNÁ LISOB PLOCHU. PODKOMÉ KÚ TABULKY SKLADEB.
- VŠECHNA PONECHANÁ OKNA A DVEŘE REPASOVAT, KŘÍDLA VYPLNI ZKONTROLOVAT A OŠETŘIT. BUDE ZAJIŠTĚNO OPRAVENÍ ZAMÁNÍ, OPRAVENÍ NOVÉ KOVÁNÍ OČENÉ ZÁMKŮ. KOVOVÉ OKNA BUDOU OPRAVENA OBROUSEM NEBO OŠETŘÍ.
- KOVOVÉ OKNA BŘÚSNÉ PRVKY BUDOU OPATŘENY TRANSPARENTNÍM IMPREGNAČNÍM NÁTĚREM PROTI RUSINA A DŘEVOKAZNÝM HOUBAM.
- PRVKY EXPOZICE JSOU SOUČÁSTÍ SAMOSTATNÉHO PROJEKTU.
- V PŘÍPADĚ NEJASNOSTÍ V DOKUMENTACI NUTNO PŘIVOLAT PROJEKTANTA.

±0,000 = 545,25 m n.m.B.p.v.

REVIZE Č.:	OBSAH :	DATUM :

TENTO VÝKRES JE DLE AUTORSKÉHO ZÁKONA MAJETKEM PROJEKTOVÉHO ATELIÉRU, JEHO KOPÍROVÁNÍ A ROZŠIŘOVÁNÍ JE MOŽNO POUZE SE SOUHLASEM AUTORA

MÍSTO STAVBY: severní loveckého zámečku, tzv. hrádku, část obce Strážice 700, 338 45 Strážice

OBJEDNATEL: Vojenské lesy a statky ČR, s.p., Pod Juliskou 1621/5, 160 00 Praha 6

ZÁSTUPCE INVESTORA: ve věcech technických: Ing. I.Borský, tel.: 723 898 217, email: ibor.borsk@vls.cz
projektový manažer: Ing. M.Mšichová, tel.: 703 458 649, email: marketa.mochova@vls.cz

PROJEKTANT:

PROJEKTOVÝ ATELIER PRO ARCHITEKTURU A POZEMNÍ STAVBY, s.r.o.
BĚLEHRADSKÁ 199/70, 120 00, PRAHA 2, IČO : 45308616
TEL.: 224 255 555, 222 512 997 EMAIL: ATELIER@STAVBATELIERTS.CZ

AUTORSKÝ KOLEKTIV:	Ing. arch. T.ŠANTAVÝ, Ing. arch. S.HLADÍNÍK, Ing. arch. T.ŠPURNA		
GDPO/ PROJEKTANT:	ZPRACOVATEL ČÁSTI:	KRESLIL:	KONTROLOVAL:
Ing. arch. T.ŠANTAVÝ	Ing. K.VÁCHA	Ing. K.VÁCHA Bc. ONDŘEJ SOKOLÁŘ	Ing. arch. T.ŠANTAVÝ

Č.ZAK.: 3489 040 18 05	NÁZEV DÍLA:		Č.PARÉ:
DATUM: 1/2019	„Dům přírody Brdˇ I. Etapa (Expozice)		
POČET AA: 24	SO.01 Hospodářské objekty - Dům přírody		
NÁZEV DWG:			
MĚŘÍTKO: 1:50	ČÁST: D.1.1a Architektonicko-stavební řešení		
STUPEŇ: Dok. pro provedení stavby, výběr dodavatele	NÁZEV PŘÍLOHY: Půdorys 1.PP a 1.NP		Č.PŘÍLOHY: 202
PROFESE: STAVEBNĚ-ARCHITEKTONICKÁ			