
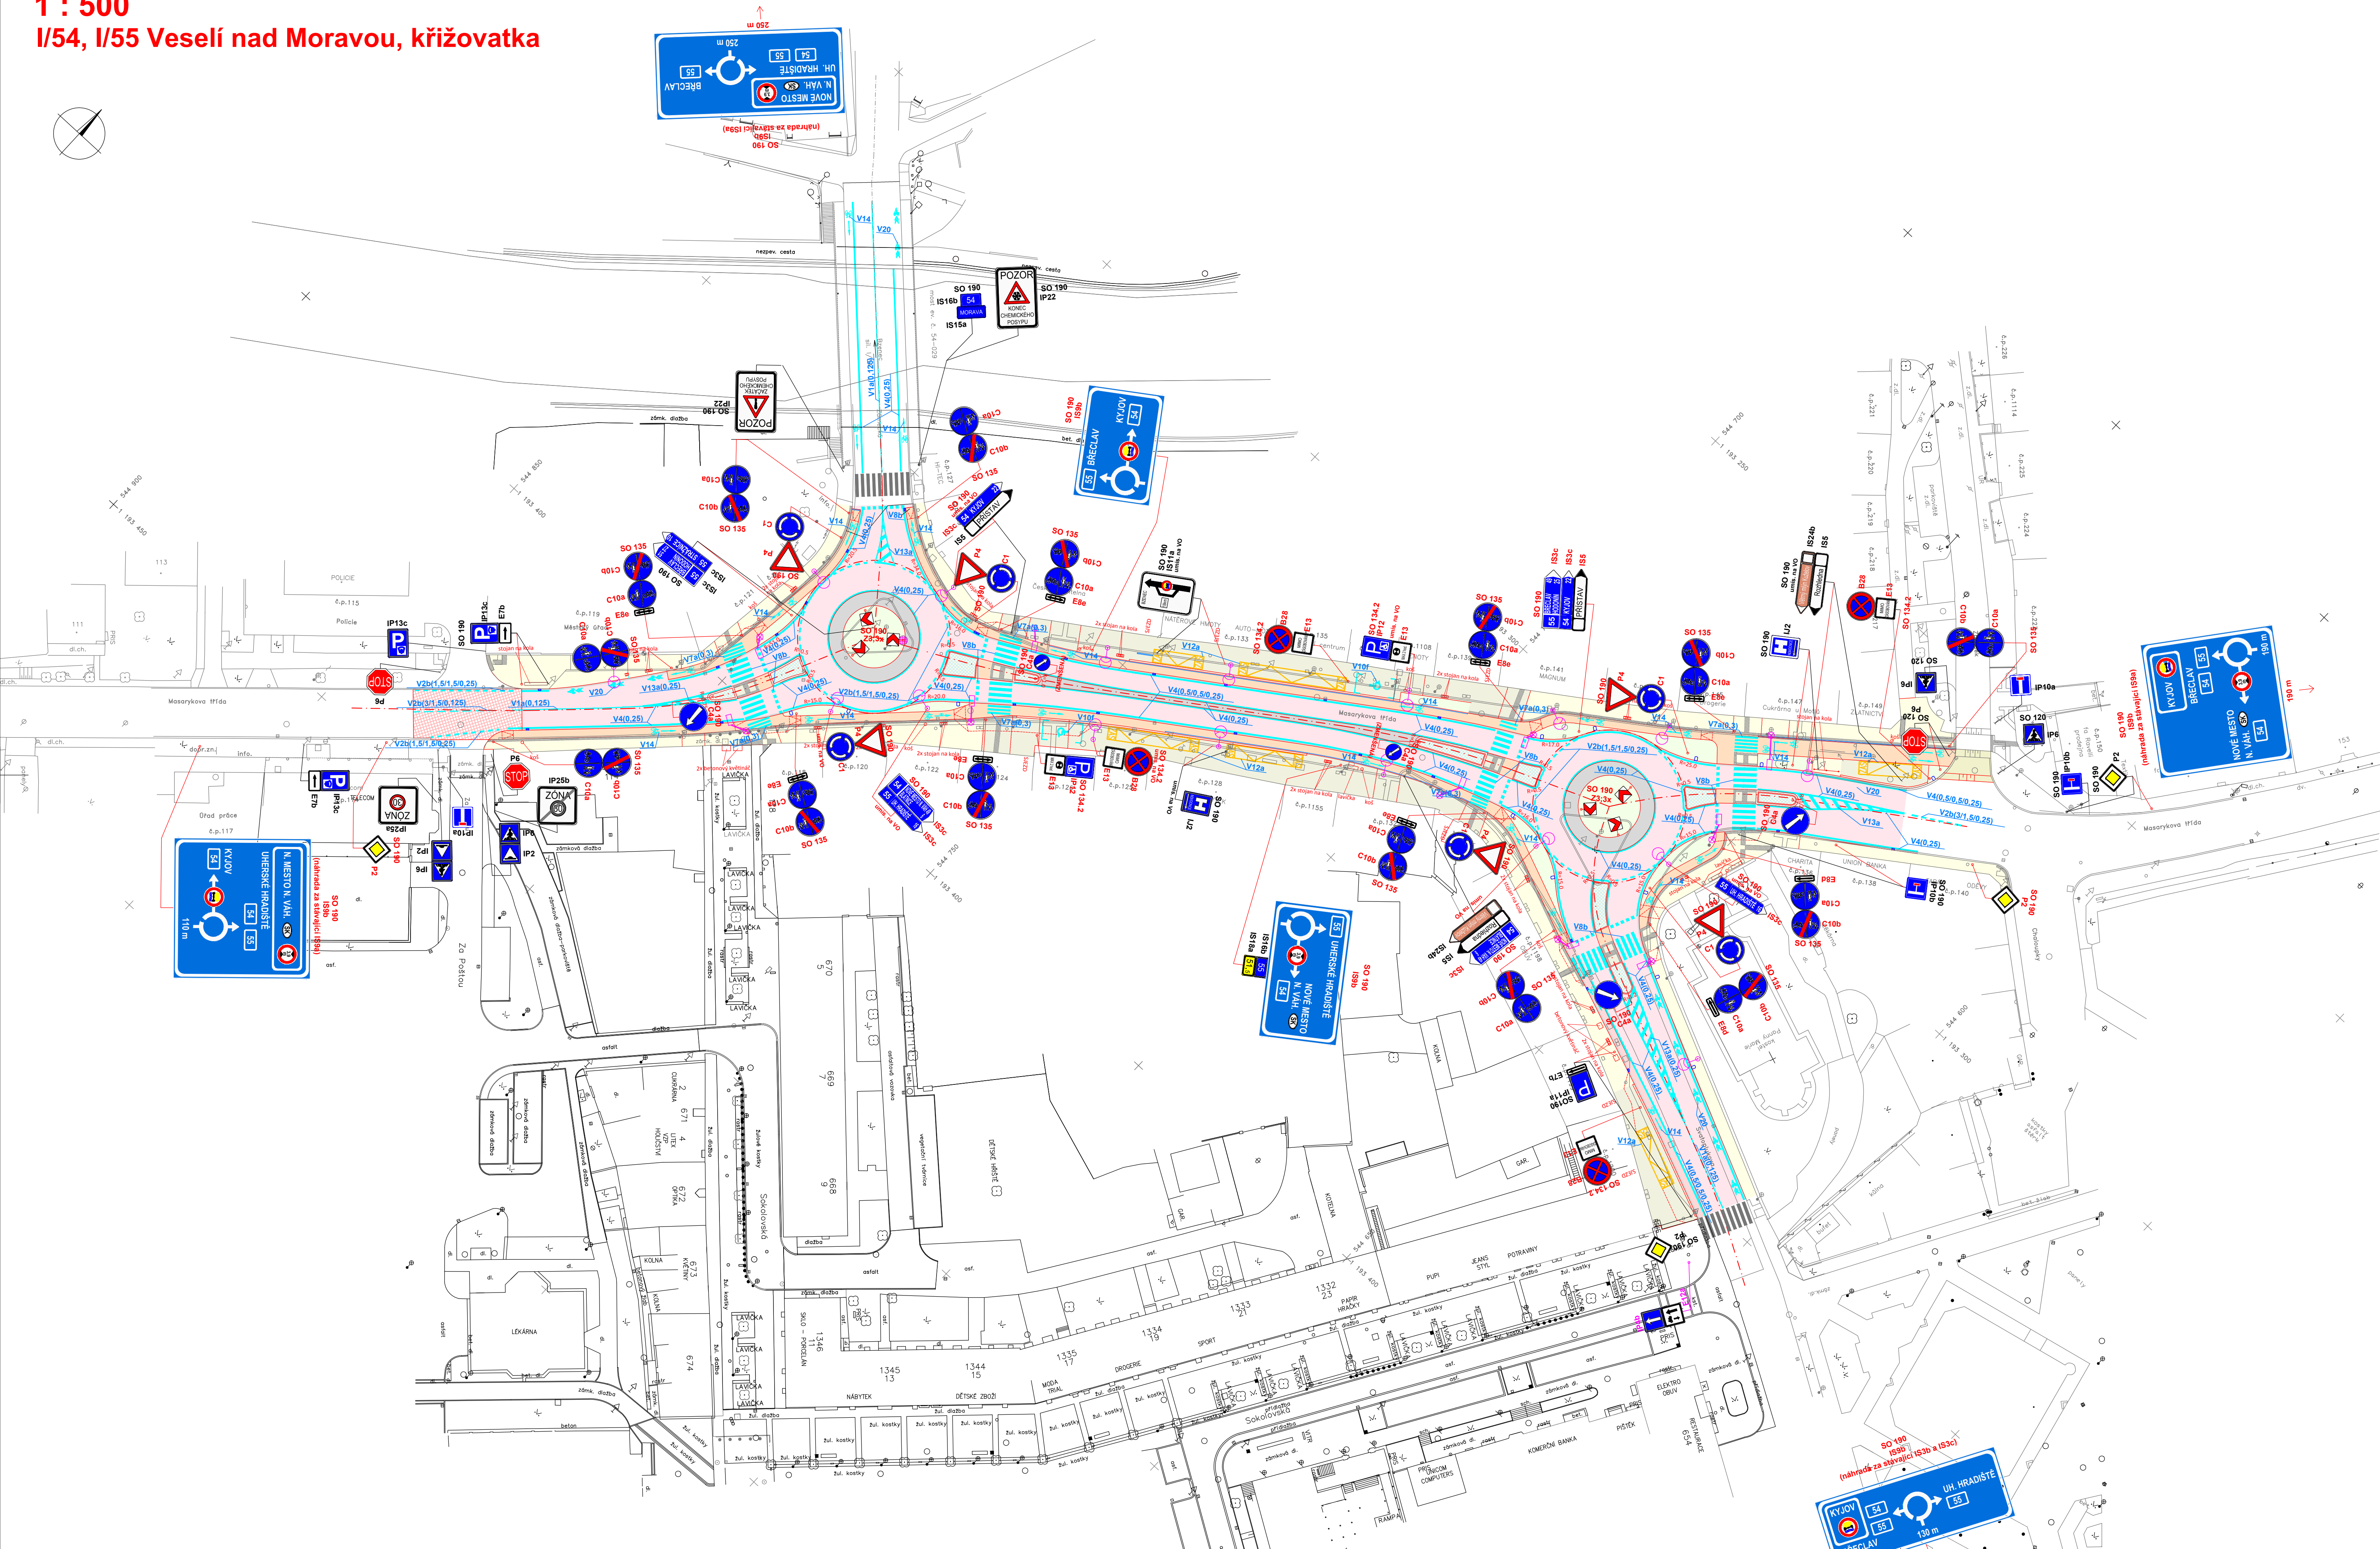
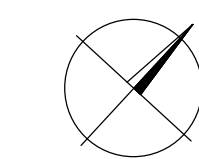


SITUACE DOPRAVNÍHO ZNAČENÍ
1 : 500
I/54, I/55 Veselí nad Moravou, křižovatka

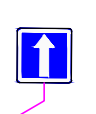

- Legenda:
- P4  DZ STÁVAJÍCÍ
 - P4  DZ STÁVAJÍCÍ, PŘEMÍSTĚNÉ
 - P4  DZ NOVÉ
 - IP4b  DZ JINÉHO INVESTORA



C4

DUSP

INVESTOR:



ŘEDITELSTVÍ SILNIC A DÁLNIC ČR
ZÁVOD BRNO

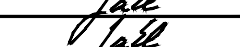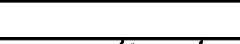VEDOUcí PROJEKTANT	ING. TOMÁŠ JAKL		 Linio Plan, s.r.o. Socharova 23, 616 00 Brno Telefon: +420 731 636 081	
ZODPOVĚDNÝ PROJEKTANT	ING. TOMÁŠ JAKL			
VYPRACOVAL	PETR KELČA			
KRESLIL				
KONTROLOVAL	ING. FRANTIŠEK KOKORSKÝ			
KRAJ: JIHO-MORAVSKÝ	OKRES: HODONÍN	MÍSTO: VESELÍ NAD MORAVOU	DATUM	09 / 2019
I/54, I/55 Veselí nad Moravou, křižovatka C - SITUACNÍ VÝKRESY			FORMÁT	10 A4
			MĚŘÍTKO	1:500
			ÚČEL	DUSP
			ČÍS. ZAKÁZKY	L-18-068-000
			ARCHIVNÍ ČÍS.	
NÁZEV VÝKRESU:	SITUACE DOPRAVNÍHO ZNAČENÍ		ČÍS. SOUPRAVY	ČÍS. PŘÍLOHY
				4.1a