


ŘEZ A-A

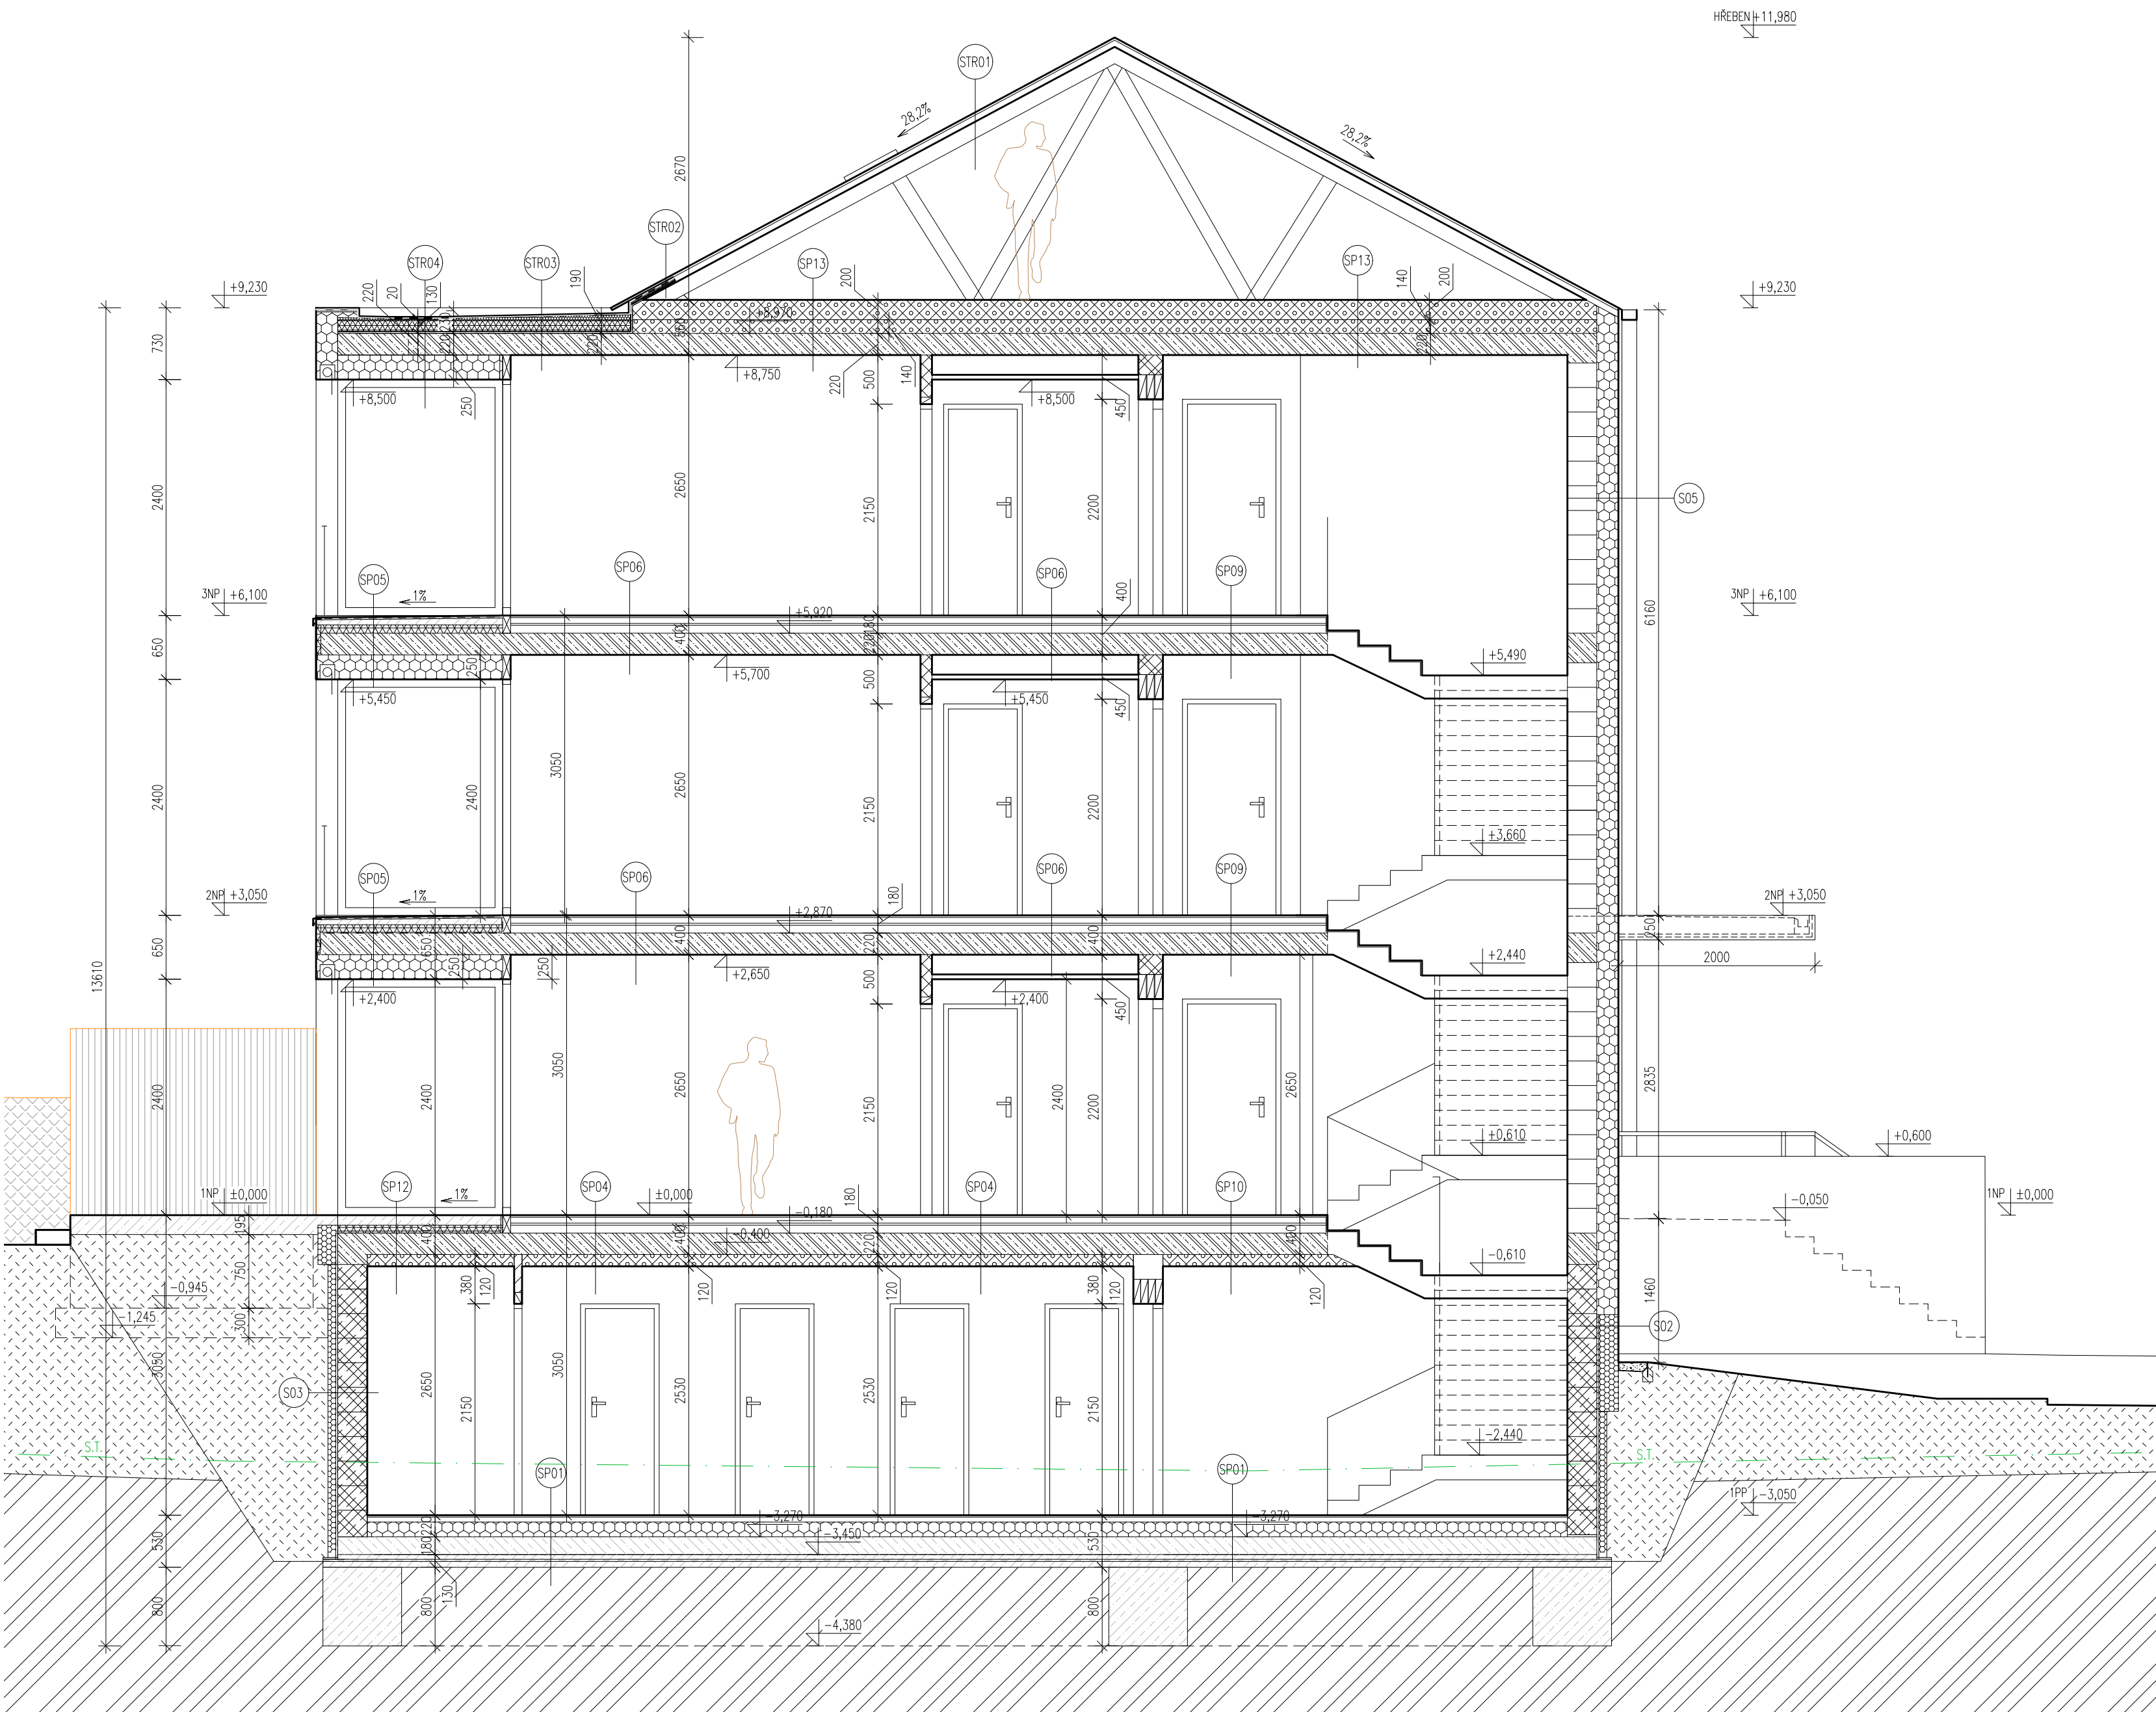

LEGENDA MATERIÁLŮ:

- KERAMICKÉ ZDIVO (P15), TL.300mm NA TENKOVrstvou MALTU
- KERAMICKÉ ZDIVO AKUSTICKÉ (P15), TL.250mm NA CEMENTOVou MALTU M10
- KERAMICKÉ ZDIVO (P15), TL.240mm NA TENKOVrstvou MALTU
- KERAMICKÉ ZDIVO (P15), TL.115mm NA TENKOVrstvou MALTU
- AKUSTICKÉ KERAMICKÉ ZDIVO (P15), TL. 115mm NA TENKOVrstvou MALTU
- KERAMICKÉ NENOSNÉ ZDIVO (P12), TL. 80mm NA TENKOVrstvou MALTU
- PÓROBETONOVÉ ZDIVO, TL. 50 mm
- PÓROBETONOVÉ ZDIVO, TL. 200 mm
- SDK PŘEDSTĚNA
- TEPELNÁ IZOLACE STŘECHY A FASÁDY – EPS
- TEPELNÁ IZOLACE SOKLU A FASÁDY – XPS
- TEPELNÁ IZOLACE STROPU A STŘECHY – MINERÁLNÍ VATA
- TEPELNÁ IZOLACE FASÁDY A STŘECHY – PIR
- TVÁRNICE ZTRACENÉHO BEDNĚNÍ TVAROVKY ŠÍŘKY: 150, 200, 250, 300mm
- BETON PROSTÝ
- ŽELEZOBETONOVÉ KCE – VIZ STAVEBNĚ KONSTRUKČNÍ ČÁST
- ŽELEZOBETONOVÉ KCE – PREFABRIKOVANÁ
- STÁVAJÍCÍ TERÉN
- NASYPANÝ HUTNĚNÝ TERÉN
- ŠTĚRK / OKAPOVÝ CHODNÍK

±0,000 = 737,60 m n. m. Bpv

WWW.PM-A.CZ		PM ARCHITEKTI S.R.O. WUCHTERLOVA 566/7 160 00 PRAHA 6		PARÉ
POUCHA MANČÍK ARCHITEKTI		728 136 036 karel.poucha@pm-a.cz		
AKCE BYTOVÝ DŮM VACOV p.č. 318/2, 318/13 k.ú. Vikonice u Vacova [776106]		STAVEBNÍK Obec Vacov Vacov 35, 384 86 Vacov		
STUPEŇ Dok. pro vydání společného povolení (DUR+DSP)		ZAKÁZKA PMA-23-0115		DATUM 03/2024
HLAVNÍ INŽENÝR PROJEKTU Ing. arch. Karel Poucha		ČÁST D.1.1.b		MĚŘÍTKO 1:50
ZODPOVĚDNÝ PROJEKTANT Ing. arch. Štěpán Mančík, Ph.D.		FORMÁT VÝKRESU 420 x 610		ČÍSLO VÝKRESU ARC-21
VYPRACOVAL Ing. arch. Karel Poucha Ing. arch. Štěpán Mančík, Ph.D. Ing. Veronika Ješutová		OBSAH ŘEZ A-A		

POZNÁMKY:

- NEDILNOU SOUČÁSTÍ DOKUMENTACE JE TECHNICKÁ ZPRÁVA
- OKNA A DVEŘE JSOU KÓTOVÁNY JAKO STAVEBNÍ OTVORY, PARAPET JE KÓTOVÁN JAKO ČISTÝ
- ZDIVO KÓTOVÁNÉ BEZ OMÍTEK
- PŘÍZDÍVKY JSOU VYZDĚNÝ Z PÓROBETONOVÝCH TVÁRNIC
- DOKUMENTACE JE URČENA PRO POVOLENÍ STAVBY, PROVÁDĚNÍ STAVBY JE MOŽNÉ POUZE PODLE NAVAZUJÍCÍ PROVÁDĚCÍ DOKUMENTACE