



PODÉLNÝ ŘEZ A - A'

OSA 01 - 21

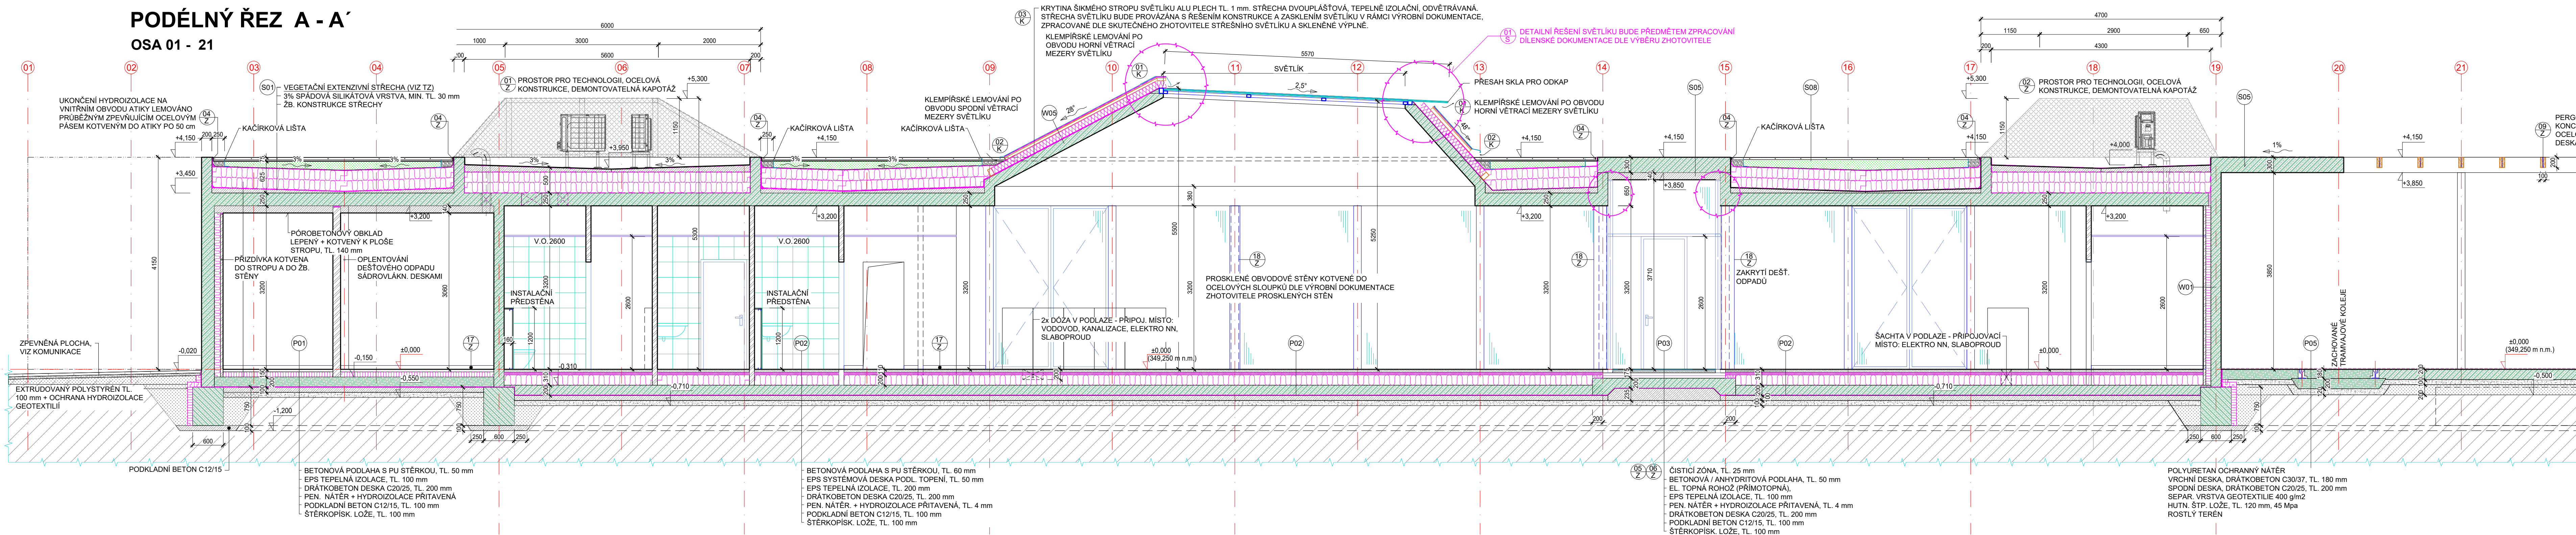

PODÉLNÝ ŘEZ A - A'

OSA 21 - 32

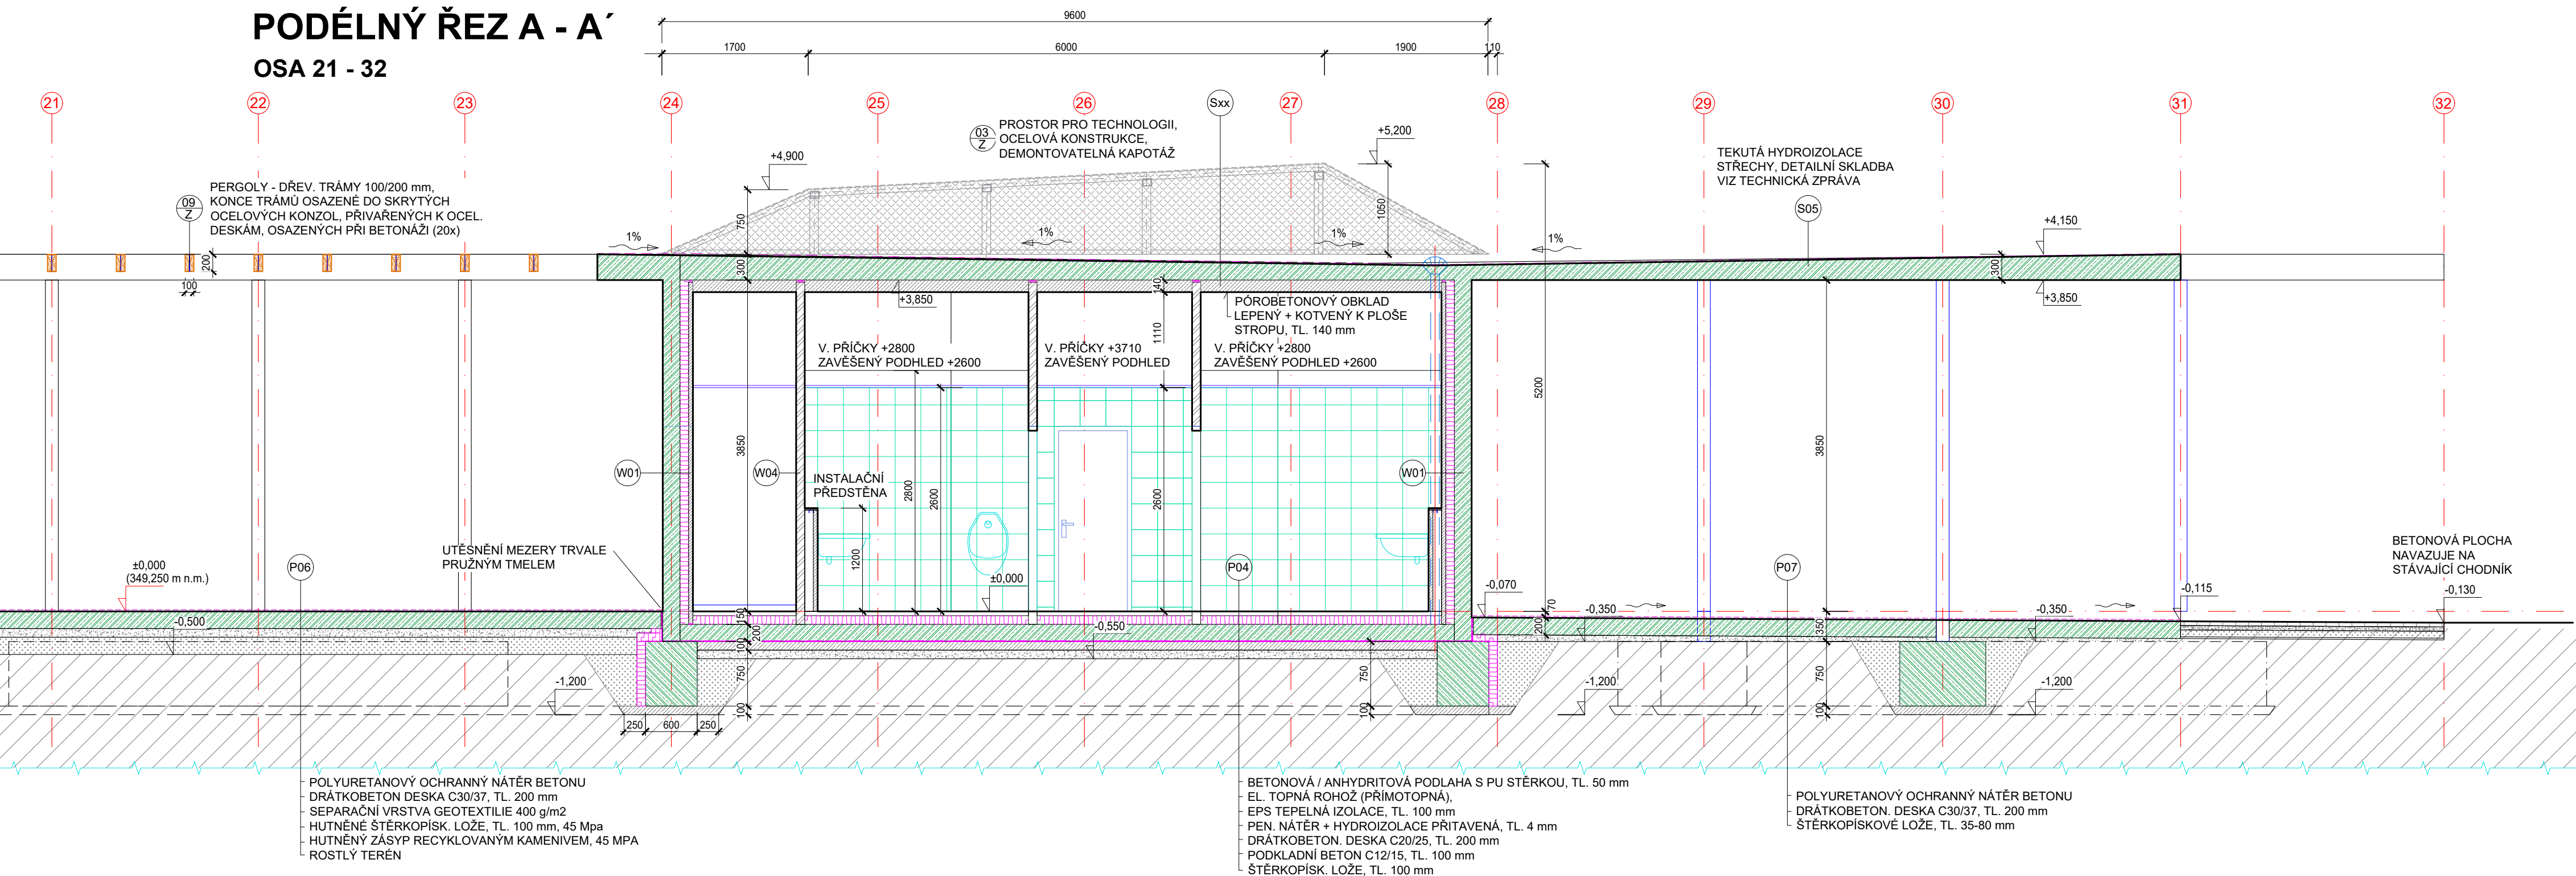

SKLADBY PODLAH

P01 PODLAHA V 1.01 - 1.05

BETONOVÁ PODLAHA S PU STĚRKOU
EPS TEPELNÁ IZOLACE
HYDROIZOLACE
DRÁTKOBETON DESKA C20/25
ŠTĚRKOVÉ LOŽE

P02 PODLAHA V KAVÁRNĚ, PŮJČOVNĚ A ZÁZEMÍ

BETONOVÁ PODLAHA S PU STĚRKOU
EPS SYSTÉMOVÁ DESKA PODL. TOPENÍ
EPS TEPELNÁ IZOLACE
DRÁTKOBETON DESKA C20/25
NÁTĚR. + HYDROIZOLACE PŘITAVENÁ
PODKLADNÍ BETON C12/15
ŠTĚRKOPÍSK. LOŽE

P03 PODLAHA V ZÁDVEŘÍ 1.20

ČISTÍCÍ ZÓNA
BETONOVÁ / ANHYDRITOVÁ PODLAHA
EL. TOPNÁ ROHOŽ (PŘÍMOTOPNÁ)
EPS TEPELNÁ IZOLACE
HYDROIZOLACE
DRÁTKOBETON DESKA C20/25
ŠTĚRKOPÍSK. LOŽE

P04 PODLAHA VE VEŘEJNÝCH WC

BETON / ANHYDRIT PODLAHA S PU STĚRKOU
EL. TOPNÁ ROHOŽ (PŘÍMOTOPNÁ)
EPS TEPELNÁ IZOLACE
HYDROIZOLACE
DRÁTKOBETON DESKA C20/25
ŠTĚRKOPÍSK. LOŽE

P05 PÁS TRAMVAJOVÉ KOLEJE

POLYURETANOVÝ OCHRANNÝ NÁTĚR
VRCHNÍ DRÁTKOBETON DESKA C30/37
SPODNÍ DRÁTKOBETON DESKA C20/25
SEPARAČNÍ VRSTVA GEOTEXTILIE 400 g/m²
HUTNĚNÉ ŠTP. LOŽE - 45 Mpa
ROSTLÝ TERÉN

P06 PODLAHA MEZI OSAMI 19 - 24

POLYURETANOVÝ OCHRANNÝ NÁTĚR
(DETAIL SKLADBY VIZ TECHNICKÁ ZPRÁVA)
DRÁTKOBETON DESKA C20/25
SEPAR. VRSTVA GEOTEXTILIE 400 g/m²
HUTNĚNÉ ŠTP. LOŽE - 45 Mpa
HUTN. ZÁSYP RECYKL. KAMENIVEM - 45 MPA
ROSTLÝ TERÉN

P07 POLYURETANOVÝ OCHRANNÝ NÁTĚR

(DETAIL SKLADBY VIZ TECHNICKÁ ZPRÁVA)
VRCHNÍ DRÁTKOBETON DESKA C30/37
ŠTĚRKOPÍSK. LOŽE

P08 PŘÍČNÉ FOŠNY Z MODŘINOVÉHO DŘEVA, TL. 50 mm,
IMPREGNOVANÉ, ŠROUBOVANÉ VRUTY SE ZAPUŠTĚNOU
IMBUS HLAVOU K PODÉLNÝM IMPREGNOVANÝM

LEGENDA MATERIÁLŮ

	MONOLITICKÝ ŽELEZOBETON
	PROSTÝ BETON
	HUTNĚNÝ ZÁSYP VÝKOP. ZEMINOU
	ŠTĚRKOPÍSEK, ŠTĚRKODŘ
	TAHOKOV, ALU PLECH, RAL 9002
	TEPELNÁ IZOLACE

TECHNICKÁ POZNÁMKA

ŘEŠENÍ OZNAČENÝCH DETAILŮ NELZE STANOVIT BEZ SPOLUPRÁCE S KONKRÉTNÍM DODAVATELEM SKLENĚNÝCH VÝPLNÍ A JEJICH NOSNÝCH RAMŮ (STŘEŠNÍ SVĚTLÍK, OBVODOVÉ STĚNY). DETAILY PROTO BUDOU DOREŠENÉ V RAMCI REALIZACE STAVBY.

±0,000 = 349,250 m n.m. Bpv - PODLAHA I. NP

Objednatel:		Statutární město Plzeň, nám. Republiky 1, 301 00 Plzeň	
Zhotovitel:	Valbek, spol. s r.o., středisko Plzeň	HIP:	Ing. Jana Heřmanová
Valbek			
Vypracoval:	Jiří Mareš	Zak. číslo:	20PL71004
Zodp. projektant:	Jiří Mareš	Datum:	1/2021
Tech. kontrola:	Ing. Vlastislav Švarc	Stupeň:	DPS
Alka:		Počet formátů:	10
REVITALIZACE KONEČNÉ STANICE TRAMVAJE Č. 4 U BORSKÉHO PARKU		Měřítko:	1:50
PODÉLNÝ ŘEZ A - A'		Č. přílohy:	Paré
D.1.1.5			
Zhotovitel:			
Valbek, spol. s r.o. Vaňurova 505/17 260 02 Liberec 3			