


Řez A-A'

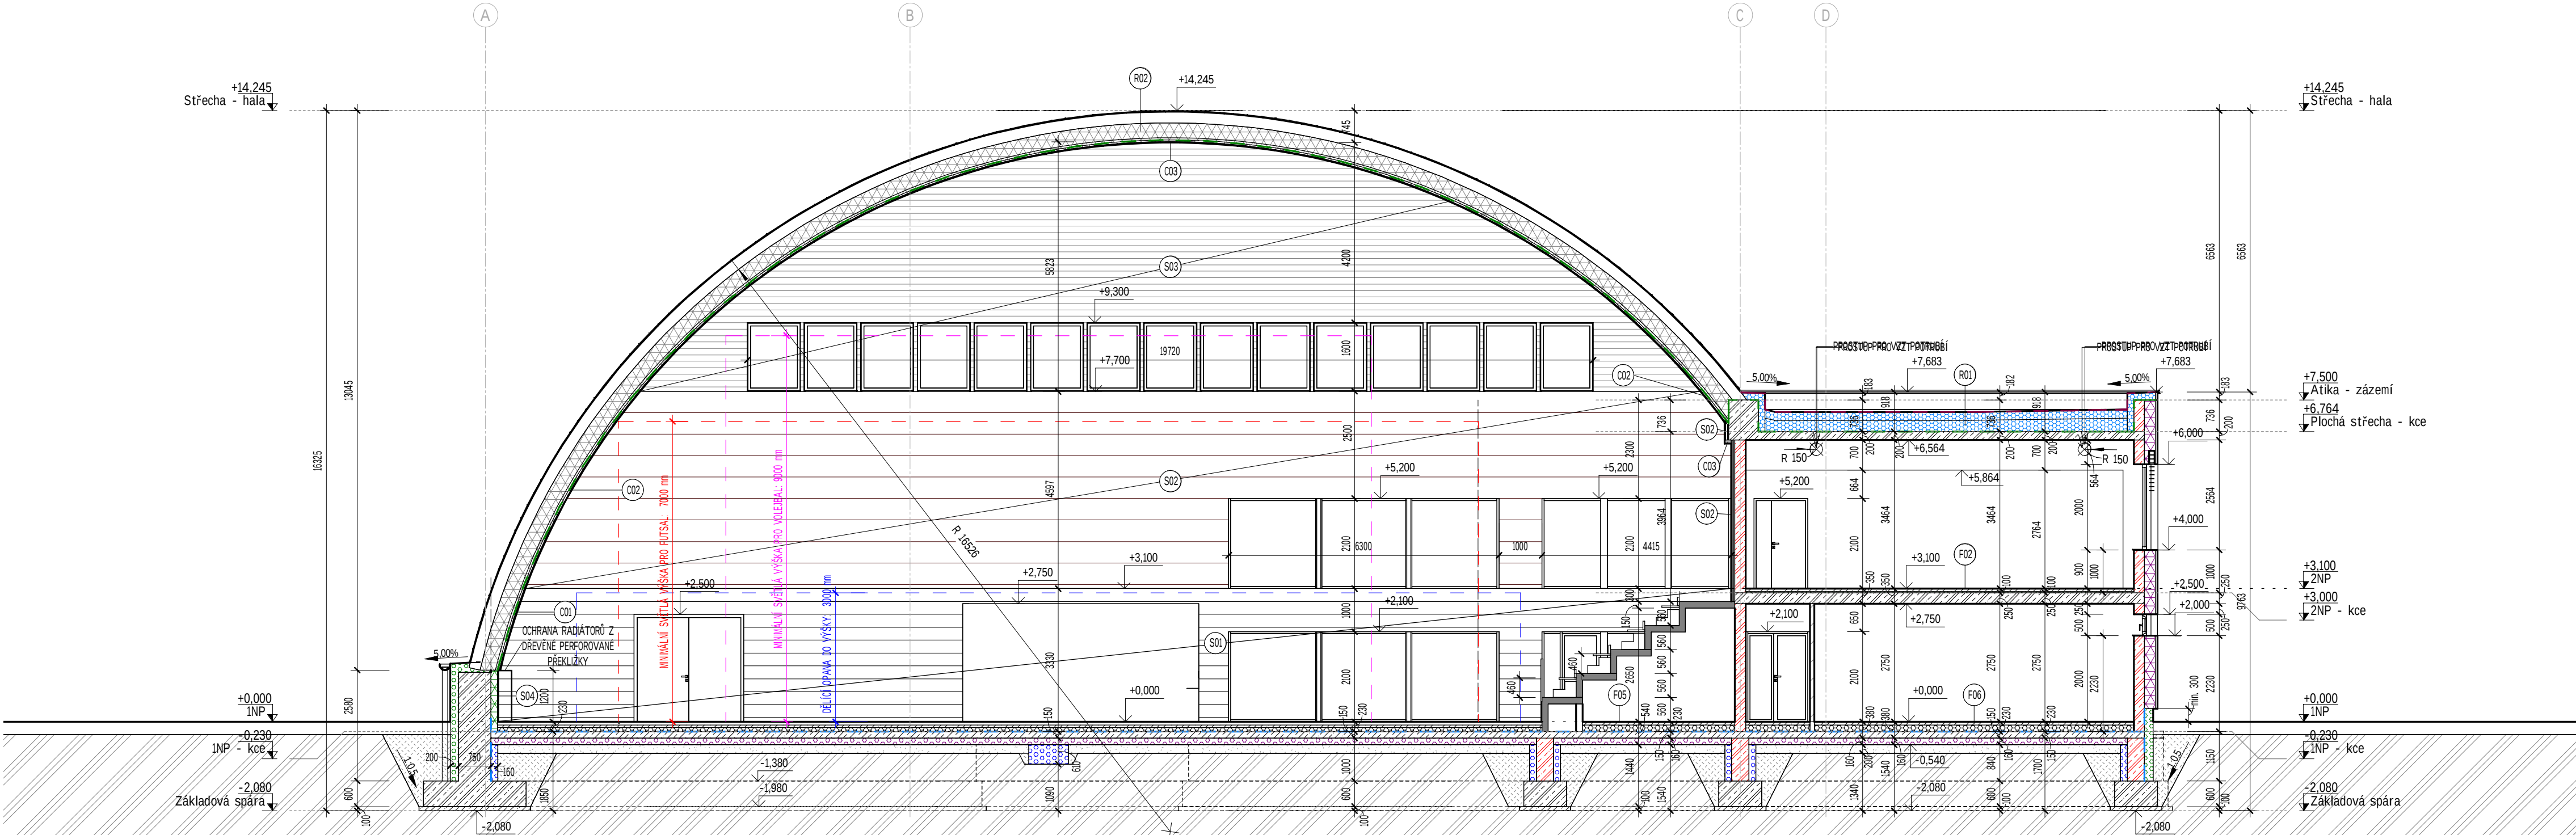

LEGENDA MATERIÁLŮ

	DUTINOVÉ ZDÍČI TVAROVKY Z PROSTÉHO VIBROLISOVANÉHO BETONU (500×250×250), BETON A VYZTUŽENÍ viz. STAVEBNÉ KONSTRUKČNÍ ČÁST
	AUTOKLÁVOVÉ PÓROBETONOVÉ TVÁRNICE (599×249×100), R _w =37 dB, tl. 100 mm, NA MALTU PRO TENKÉ SPÁRY
	IZOLACE PODLAH NA STROPNÍ KONSTRUKCI - EXPANDOVANÝ POLYSTYREN EPS, DESKY PRO KROČEJOVÝ ÚTLUM PODLAH (1000×500× PODLE SKLADBY PODLAH), λ=0,044 W/mK, TL. PODLE SKLADBY PODLAH
	IZOLACE PODLAHY NA TERÉNU - EXPANDOVANÝ PĚNOVÝ POLYSTYREN EPS, (1000×500× PODLE SKLADBY PODLAHY), λ=0,037 W/mK, TL. PODLE SKLADBY PODLAH
	IZOLACE PLOCHÉ STŘECHY - EXPANDOVANÝ POLYSTYREN EPS, TRVALÁ ZATÍŽITELNOST V TLAKU MAX. 2000 kg/m ² S max. DERMORMACÍ 2%, (2× 2500×1000×200), λ=0,037 W/mK, TL. 2×200 mm + SPADOVÉ KLINY
	KZS ZÁKLADOVÝCH PASŮ A SOKLU - DESKY Z EXTRUDOVANÉHO POLYSTYRENU XPS S HLADKÝM POVRCHEM A POLODRAŽKOU (1250×600×160), λ=0,033 W/mK, TL. 160 mm
	KZS ZÁKLADOVÝCH PASŮ A SOKLU - DESKY Z EXTRUDOVANÉHO POLYSTYRENU XPS S HLADKÝM POVRCHEM A POLODRAŽKOU (1250×600×200), λ=0,033 W/mK, TL. 200 mm
	PODKLADNÍ TEPELNÉIZOLAČNÍ DESKY - DESKY Z EXTRUDOVANÉHO POLYSTYRENU XPS S HLADKÝM POVRCHEM A POLODRAŽKOU (1250×600×160), λ=0,035 W/mK, TL. 160 mm
	ČEDIČOVÁ VLNA S PODÉLNÝM VLÁKNIEM (1000×600×150), λ=0,035 W/mK, TL. 150 mm, C02 - AKUSTICKÝ DŘEVĚNÝ OBKLAD
	KZS ETICS - ČEDIČOVÁ VLNA S PODÉLNÝM VLÁKNIEM (1000×600×200×50), λ=0,035 W/mK, TL. 200×50 = 250 mm, FASÁDA BUDE OBLOŽENA VLNITÝM PLECHEM, viz. FASÁDNÍ POVRCHOVÉ ÚPRAVY
	IZOLACE STŘEŠNÍHO PLÁŠTĚ - SKELNÉ IZOLAČNÍ PÁSY PRO ZATEPLNÍ ŠÍKMYCH STŘECH (1200×300 A 50), λ=0,038 W/mK, TL. 300×50 mm
	BETON PREFABRIKOVANÝ
	BETON VYZTUŽENÝ, BETON A VYZTUŽENÍ viz. STAVEBNÉ KONSTRUKČNÍ ČÁST
	BETON PROSTÝ, BETON viz. STAVEBNÉ KONSTRUKČNÍ ČÁST
	HUTNĚNÝ ŠTĚRKOPÍSEK FRAKCE 0/32 mm
	HUTNĚNÝ ZÁSYP ZEMINOU
	ZEMINA PŮVODNÍ
	POVLAKOVÁ HYDROIZOLACE SPODNÍ STAVBY - 1x PVC FOLIE, NĚVYZTUŽENÁ FOLIE Z MĚKČENÉHO PVC, IZOLACE PROTI TLAKOVÉ VODĚ A RADONU, SPOJE VOOTĚSNÉ SVAŘENÍ S PŘESAHEM min. 100 mm, TL. 2,0 mm
	PAROZÁBRANA
	HYDROIZOLACE STŘEŠNÍHO PLÁŠTĚ

A	01	02	03	04	05	06	07	08	09	M	2.00	4.00	6.00	Bpv	±0,000
	10				20		30								322,400

AUTORIZACE	ČKAIT - 1400348	Ing. Jiří Žák	
	AS PROJECT CZ s.r.o.		
	ARCHITEKTURA, PROJEKCE, ENGINEERING, DODAVATELSKÁ ČINNOST A PRODEJ		
	U PROSTŘEDNÍHO MLÝNA 128, 393 01 PELHŘIMOV, TEL.: 565 323 249, WWW.ATELIERAS.CZ		
VEDOUcí ATELIERU	HLAVNÍ PROJEKTANT	ZODPOVĚDNÝ PROJEKTANT	VYPRACOVAL
Ing. Jiří Žák	Ing. Jiří Žák	Ing. Jiří Žák	Bc. Michaela Vacková

Multifunkční sportovní hala Slaný			
INVESTOR:	Město Slaný Velvarská 136/1, 274 01 Slaný	FORMÁT	8×A4
MÍSTO STAVBY:	parc. č. 1364/3 k. ú. Slaný	DATUM	02/2021
CHARAKTER STAVBY:	Novostavba	STUPEŇ DOK.	DSP
ODDÍL DOKUMENTACE:	D.01 - S01 - Víceúčelová sportovní hala Slaný D.01.01 - Architektonicko stavební řešení	Č. ZAKÁZKY	1007/20
		Č. ARCHIVNÍ	1007/CZ
OBSAH:	ŘEZ A-A'		ČÍS. VÝKRESU: D.01.01.08

TOTO DÍLO JE DUŠEVNÍM VLASTNICTVÍM SPOLUAUTORŮ FIRMY AS PROJECT CZ s.r.o. PELHŘIMOV. O NAKLÁDÁNÍ S DÍLEM ROZHODUJÍ SPOLUAUTORI AS PROJECT CZ s.r.o. JE PŘEDMĚTEM PRÁVA AUTORSKEHO A JE CHRÁNĚNO JAKO CELEK AUTORSKÝM ZÁKONEM č.121/2000 Sb. V PLATNÉM ZNĚNÍ.

10.02.2021 11:19:23 P:\Sportovní hala Slaný\50 Povolení\60 Data\20 Objekty\01 - S01 - Budova\SH Slaný.rvt