



POHLEDY


POHLED JIHO-ZÁPADNÍ, M 1:250

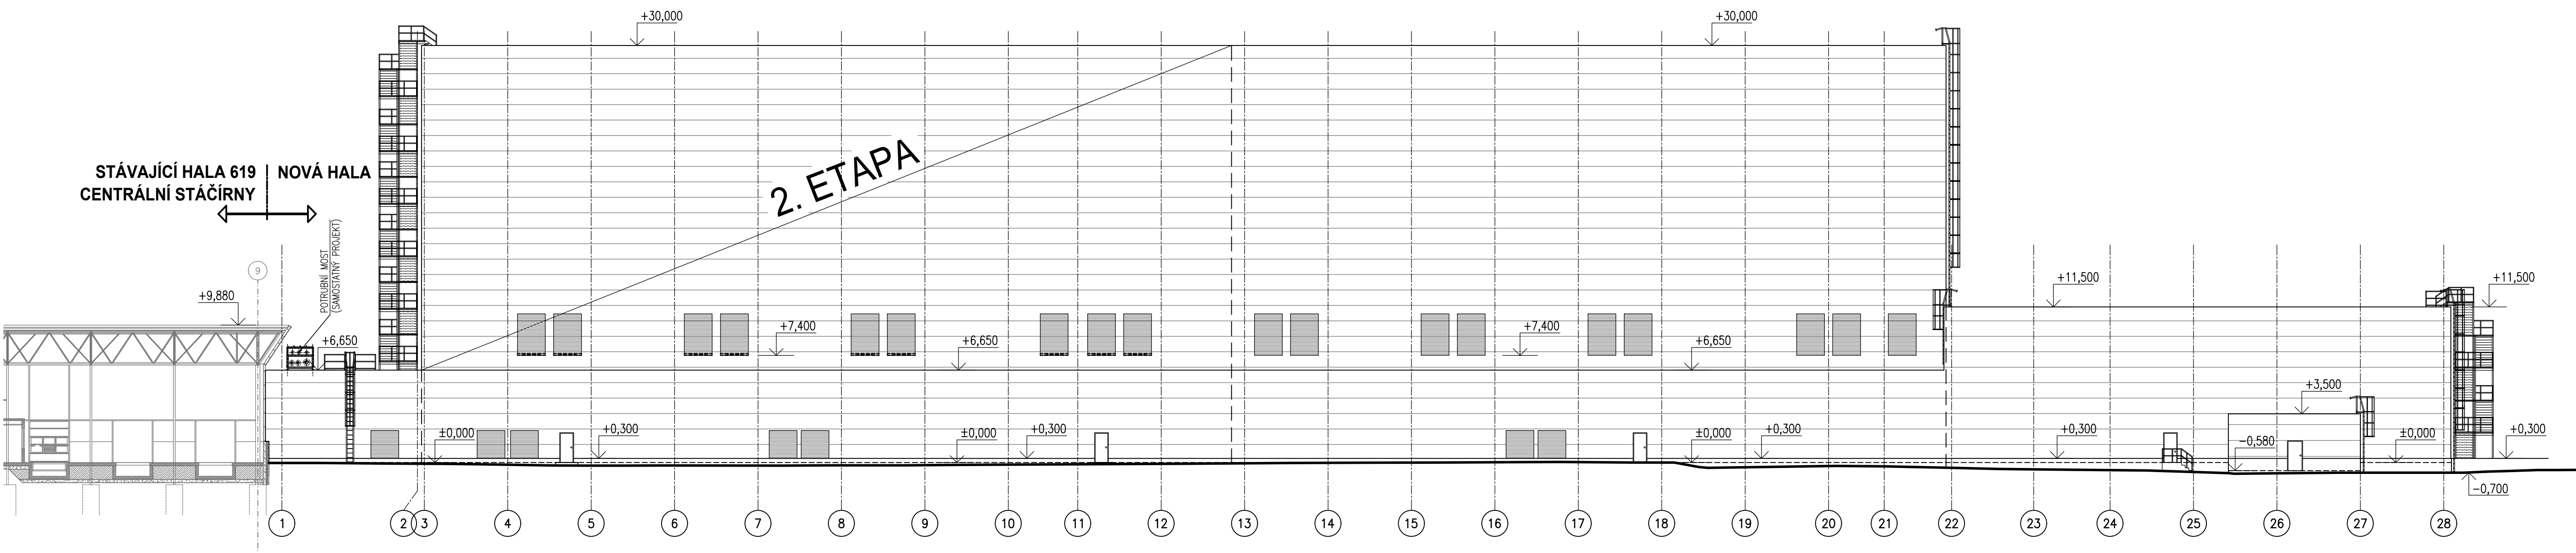

POHLED SEVERO-VÝCHODNÍ, M 1:250

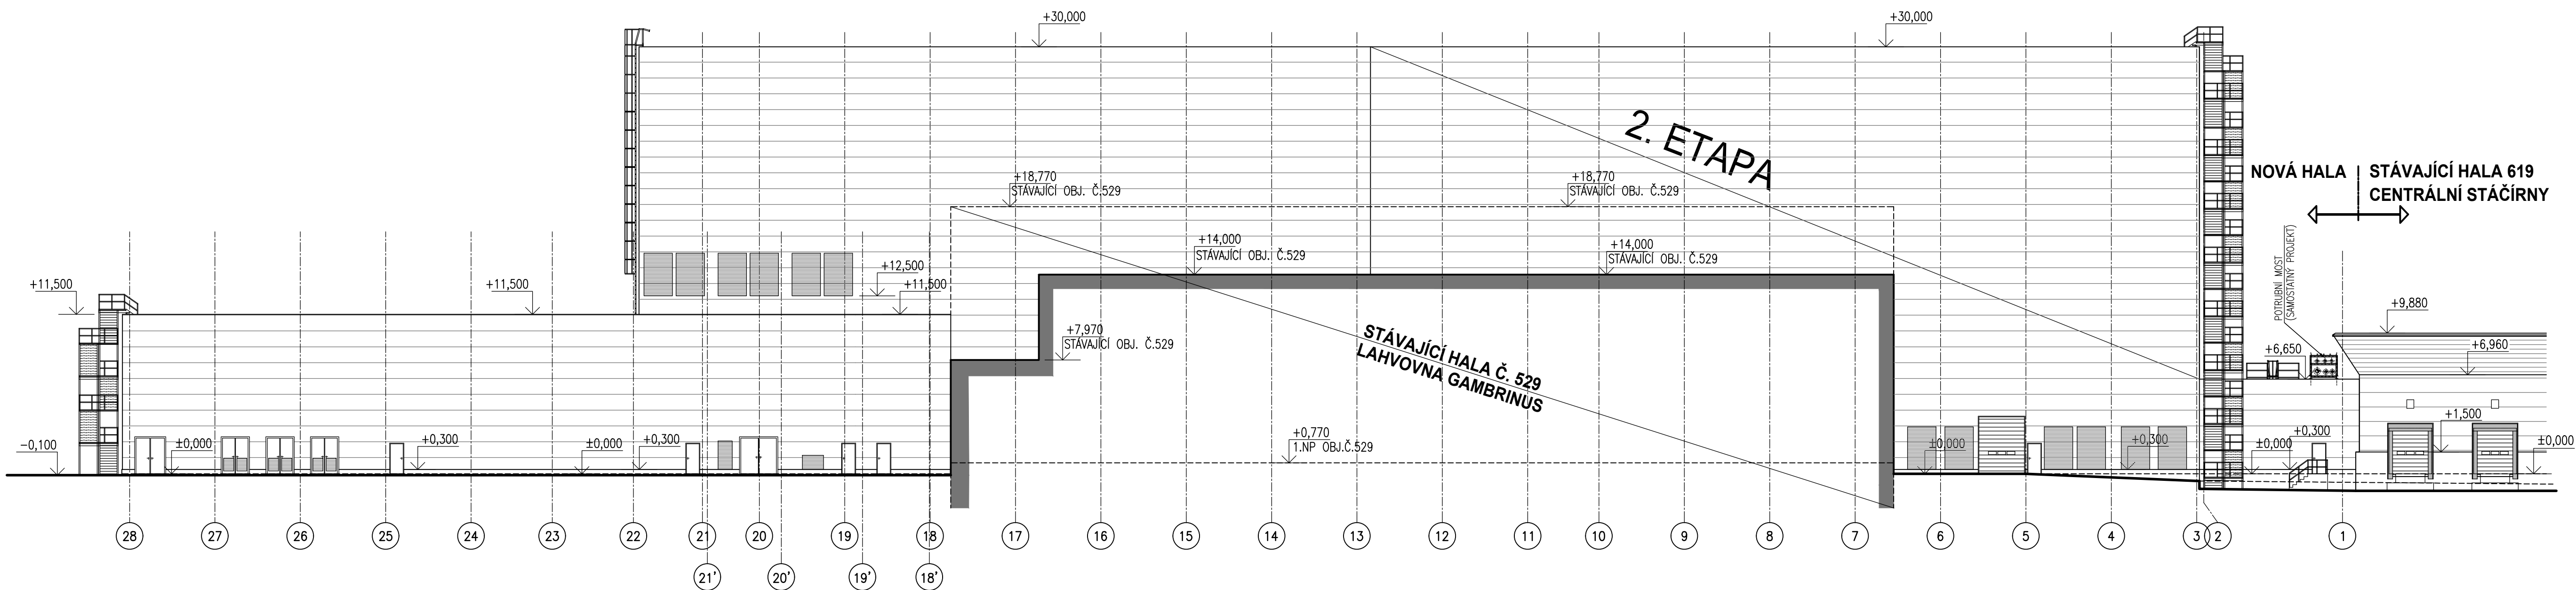

POHLED JIHO-VÝCHODNÍ, M 1:250

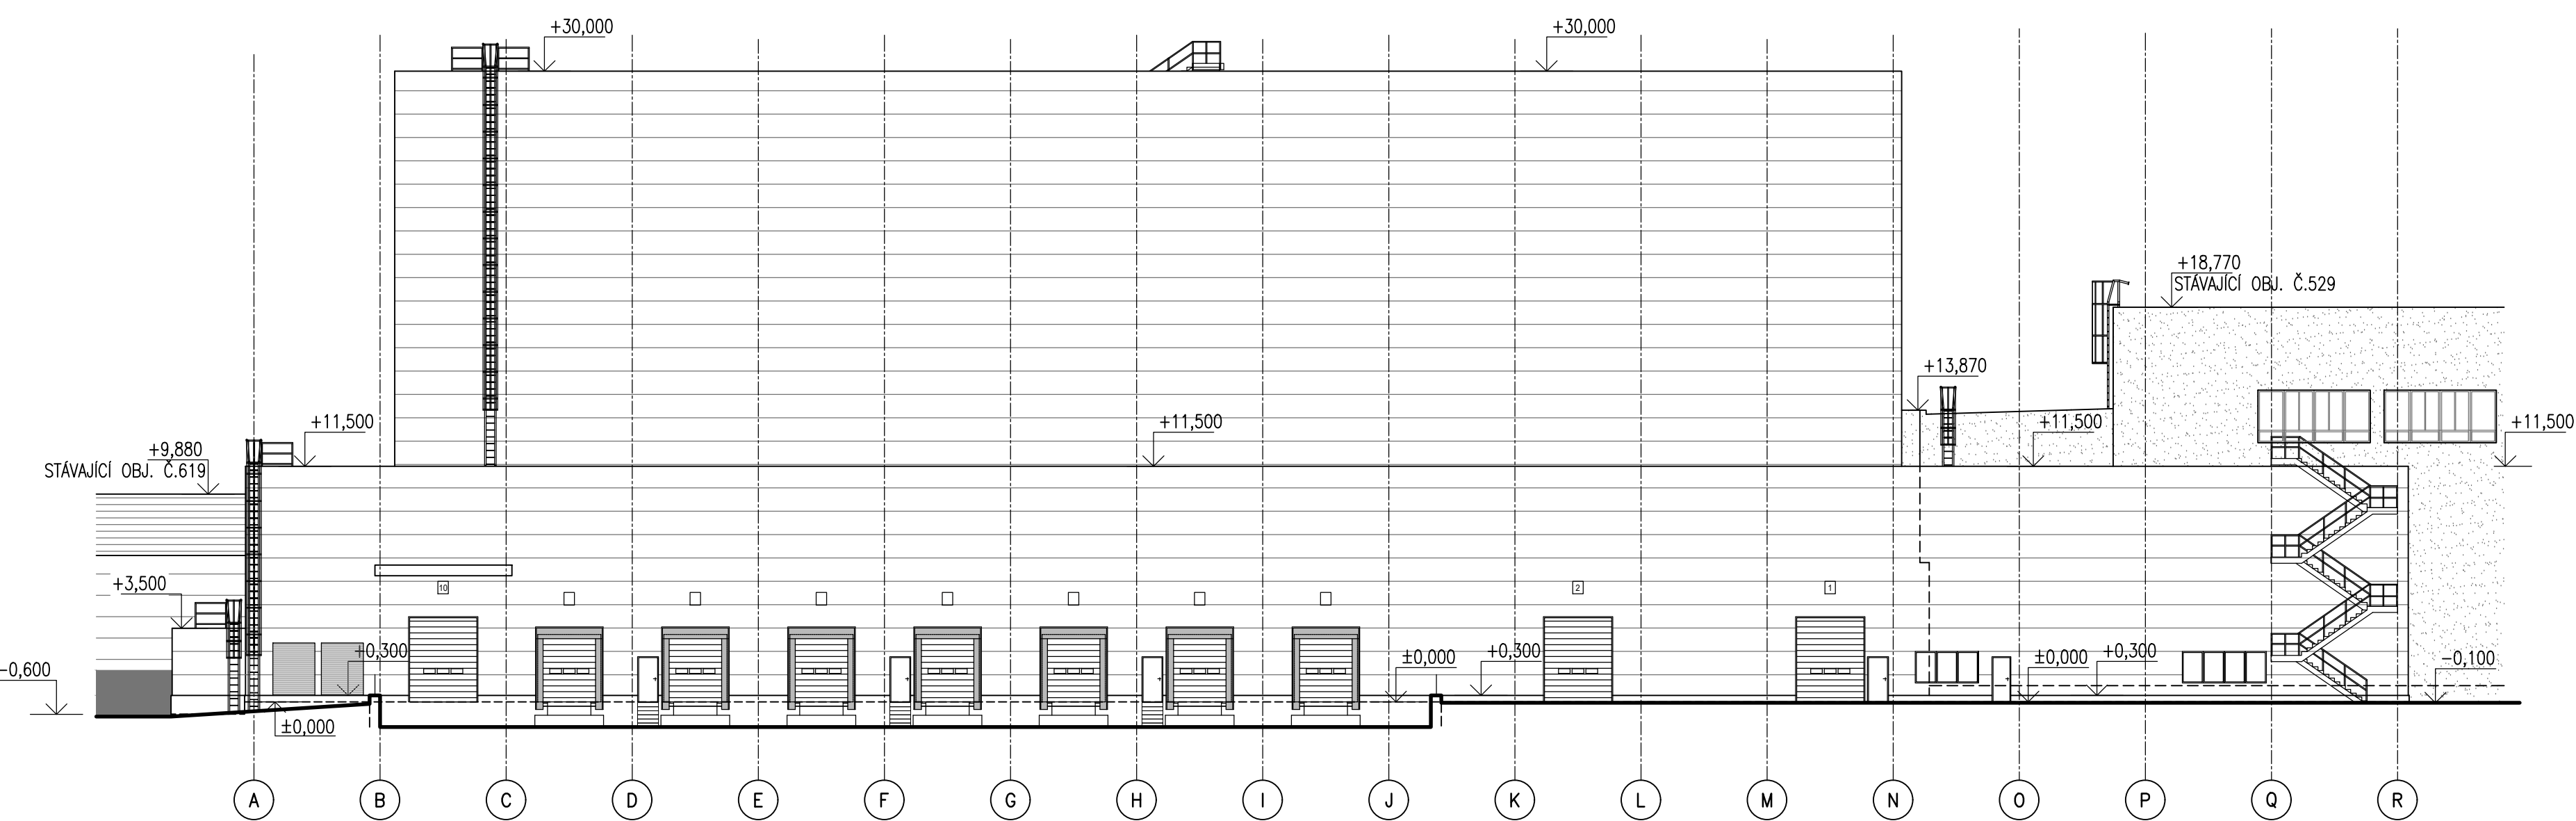

A		...		...	
Index	Změna / Revision	Datum / Date		Výpracsek / Elaborated by	
± 0,000 = 319,78 m.n.m. Balt.p.v.					
Tento výkres je dušením vlastním firmou Bifinger Tebodin Czech Republic s.r.o. This drawing is intellectual property of the company Bifinger Tebodin Czech Republic s.r.o.					
Všechna data na magnetických či optických nosičích jsou platná pouze ve spojení s urovněnou dokumentací. All data on magnetic and optical discs are valid only together with approved documentation					
Projekt / Project PLZEŇSKÝ PRAZDROJ - AUTOMATIZOVANÝ SKLAD			Zpracováno / Created by  BIFINGER Bifinger Tebodin		
Znakčíslo / Client Plzeňský Prazdroj, a. s. U Prazdroje 64/7, Východní Předměstí (Plzeň 3), 301 00, Plzeň			Bifinger projektu / Project Manager Ing. H. ABUZARAD 09/2020		
Vypracováno / Elaborated by Ing. K. HOLOVSKÝ		Zkontrolováno / Checked by Ing. K. HOLOVSKÝ		Vedoucí oddělení / Department Manager Ing. P. ZEMLICKÁ	
Klient / Building SO 01 - AUTOMATIZOVANÝ SKLAD			Stupeň / Phase DSP		
Číslo / Part D.1.1 ARCHITEKTONICKO - STAVEBNÍ ŘEŠENÍ		SA		Technická zpráva / Report No. 1181 001 08	
Název výkresu / Drawing Title POHLEDY			Štandardní znak / Discard S10 1.250		
			Archivní číslo / Drawing No. 0462-100-41 / 1144 006		
			Kopie Copy		

