


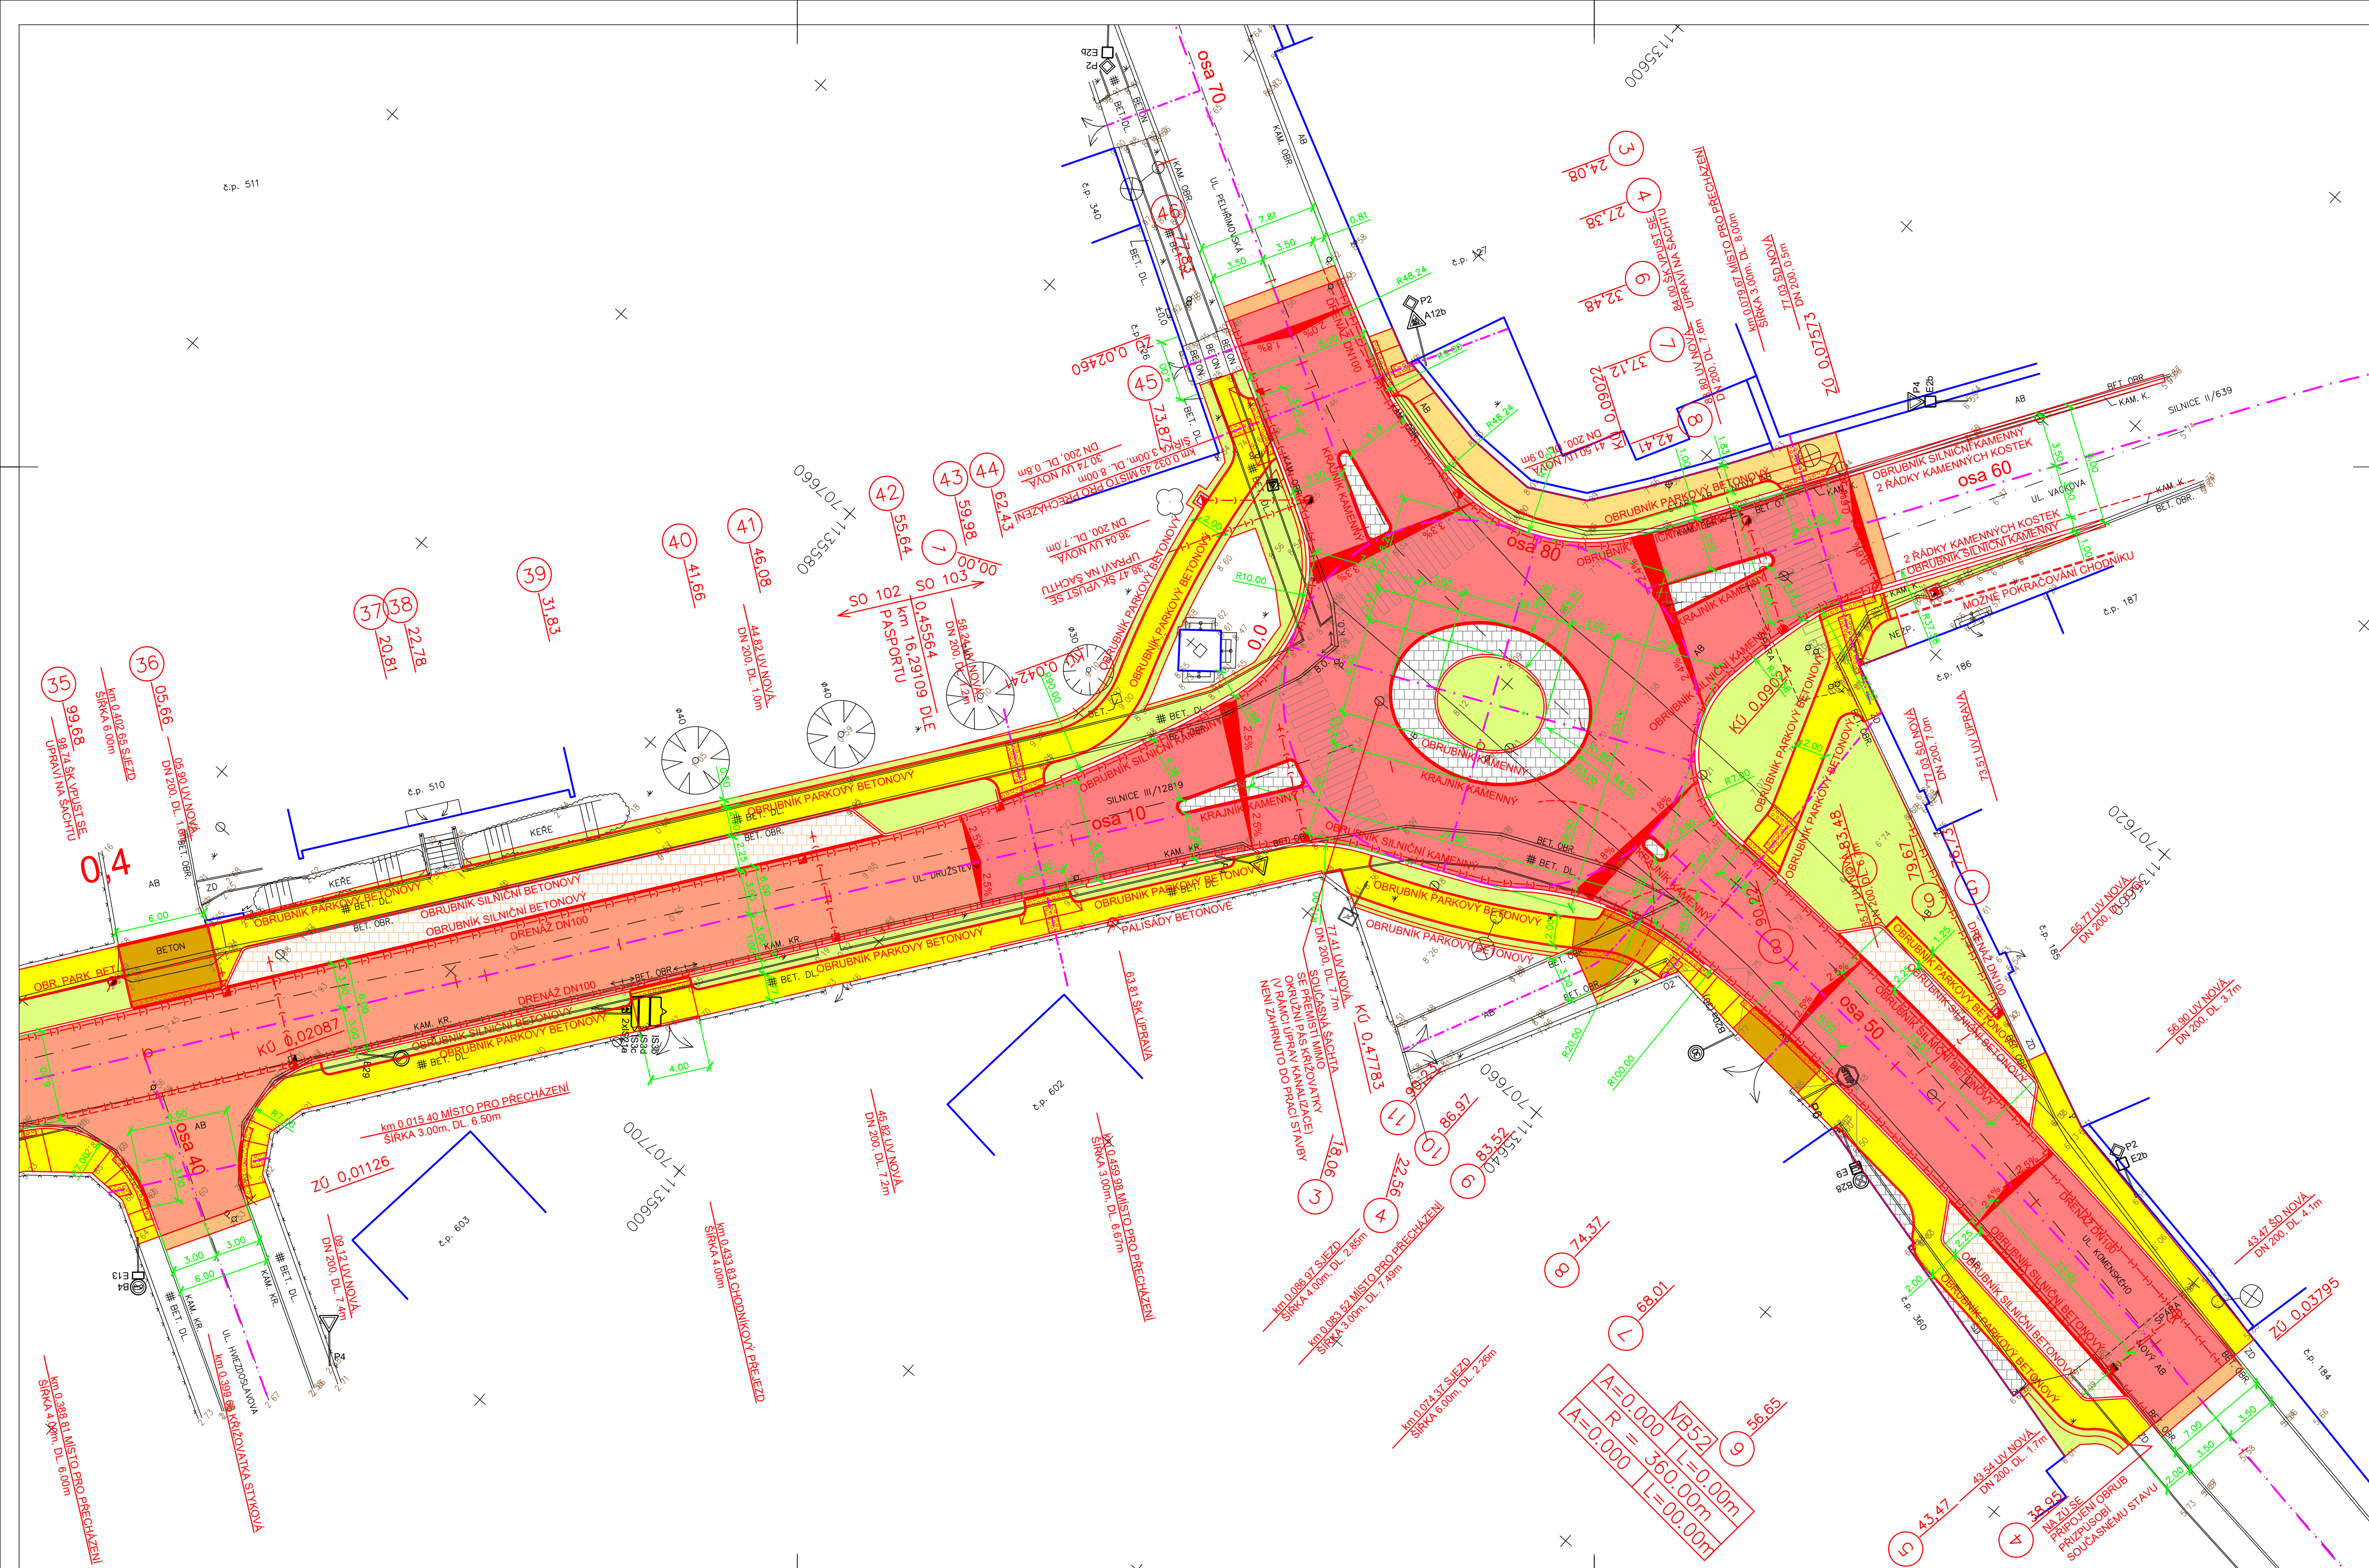

LEGENDA:

- NOVÁ KONSTRUKCE VOZOVKY, ASFALTOVÝ KRYT, TL. 0.60m
- NOVÁ KONSTRUKCE PRSTENCE NEBO OSTRŮVKU, KAMENNÁ DLAŽBA, TL. 0.65m
- NOVÁ KONSTRUKCE VOZOVKY, ASFALTOVÝ KRYT, TL. 0.46m
- NOVÁ KONSTRUKCE VJEZDU, ASFALTOVÝ KRYT, TL. 0.41m
- NOVÝ KRYT VOZOVKY, ASFALTOVÝ KRYT, TL. 0.09m
- ZPEVNĚNÍ VJEZDU, ŠTĚRKODRŤ, TL. 0.10m
- ZPEVNĚNÁ PLOCHA, ZÁMKOVÁ DLAŽBA, TL. 0.39m
- NEZPEVNĚNÁ KRAJNICE, ŠTĚRKODRŤ, TL. 0.10m
- CHODNÍKY, ZÁMKOVÁ DLAŽBA, TL. 0.29m
- CHODNÍKY, ASFALTOVÝ KRYT, TL. 0.30m
- SNÍŽENÝ OBRUBNÍK S VAROVNÝM, SIGNÁLNÍM PÁSEM
- TERÉNNÍ ÚPRAVA
- TERÉNNÍ ÚPRAVA, SVAH NÁSPY
- TERÉNNÍ ÚPRAVA, SVAH VÝKOPU
- OPEVNĚNÍ, KAMENNÁ DLAŽBA DO LOŽE Z BETONU, TL. 0.30m
- ÚPRAVA POVRCHU, OBLÁZKY, TL. 0.10m
- NOVÁ ULIČNÍ VPUST
- SMÝČENÍ STROMU

Změna	Číslo/rok	Vypracoval

Souřadnicový systém s-JTSK.
Výškový systém Bpv.

SO 101, SO 102, SO 103, SO 104,
SO 105

HIP :	VP :	WAY project s. r. o. Jindřichův Hradec, Jarošovská 1126/II tel.: 384 321 494, 384 327 505 email: wayproject@wayproject.cz		
Projektant : Ing. Lubomír Hlóm	Kontroloval : Josef Šedivý	Zodp. projektant : Ing. Lubomír Hlóm	Č. zakázky : 1007	Paré č.:
Stavebník : Krajská správa a údržba silnic Vysočiny, p.o., Město Kamenice n. L.	Obec : Kamenice nad Lipou	Stavba : III/12819 Kamenice nad Lipou, ul. Družstevní	Datum : 07/2020	
			Formát : 8 A4	
			Měřítka : 1:250	
			Stupeň : DUSP	
Příloha : Situční výkres, km 0.460 - KÚ			Číslo arch. : 13/19	Číslo přílohy : D.1.1.2a.3