


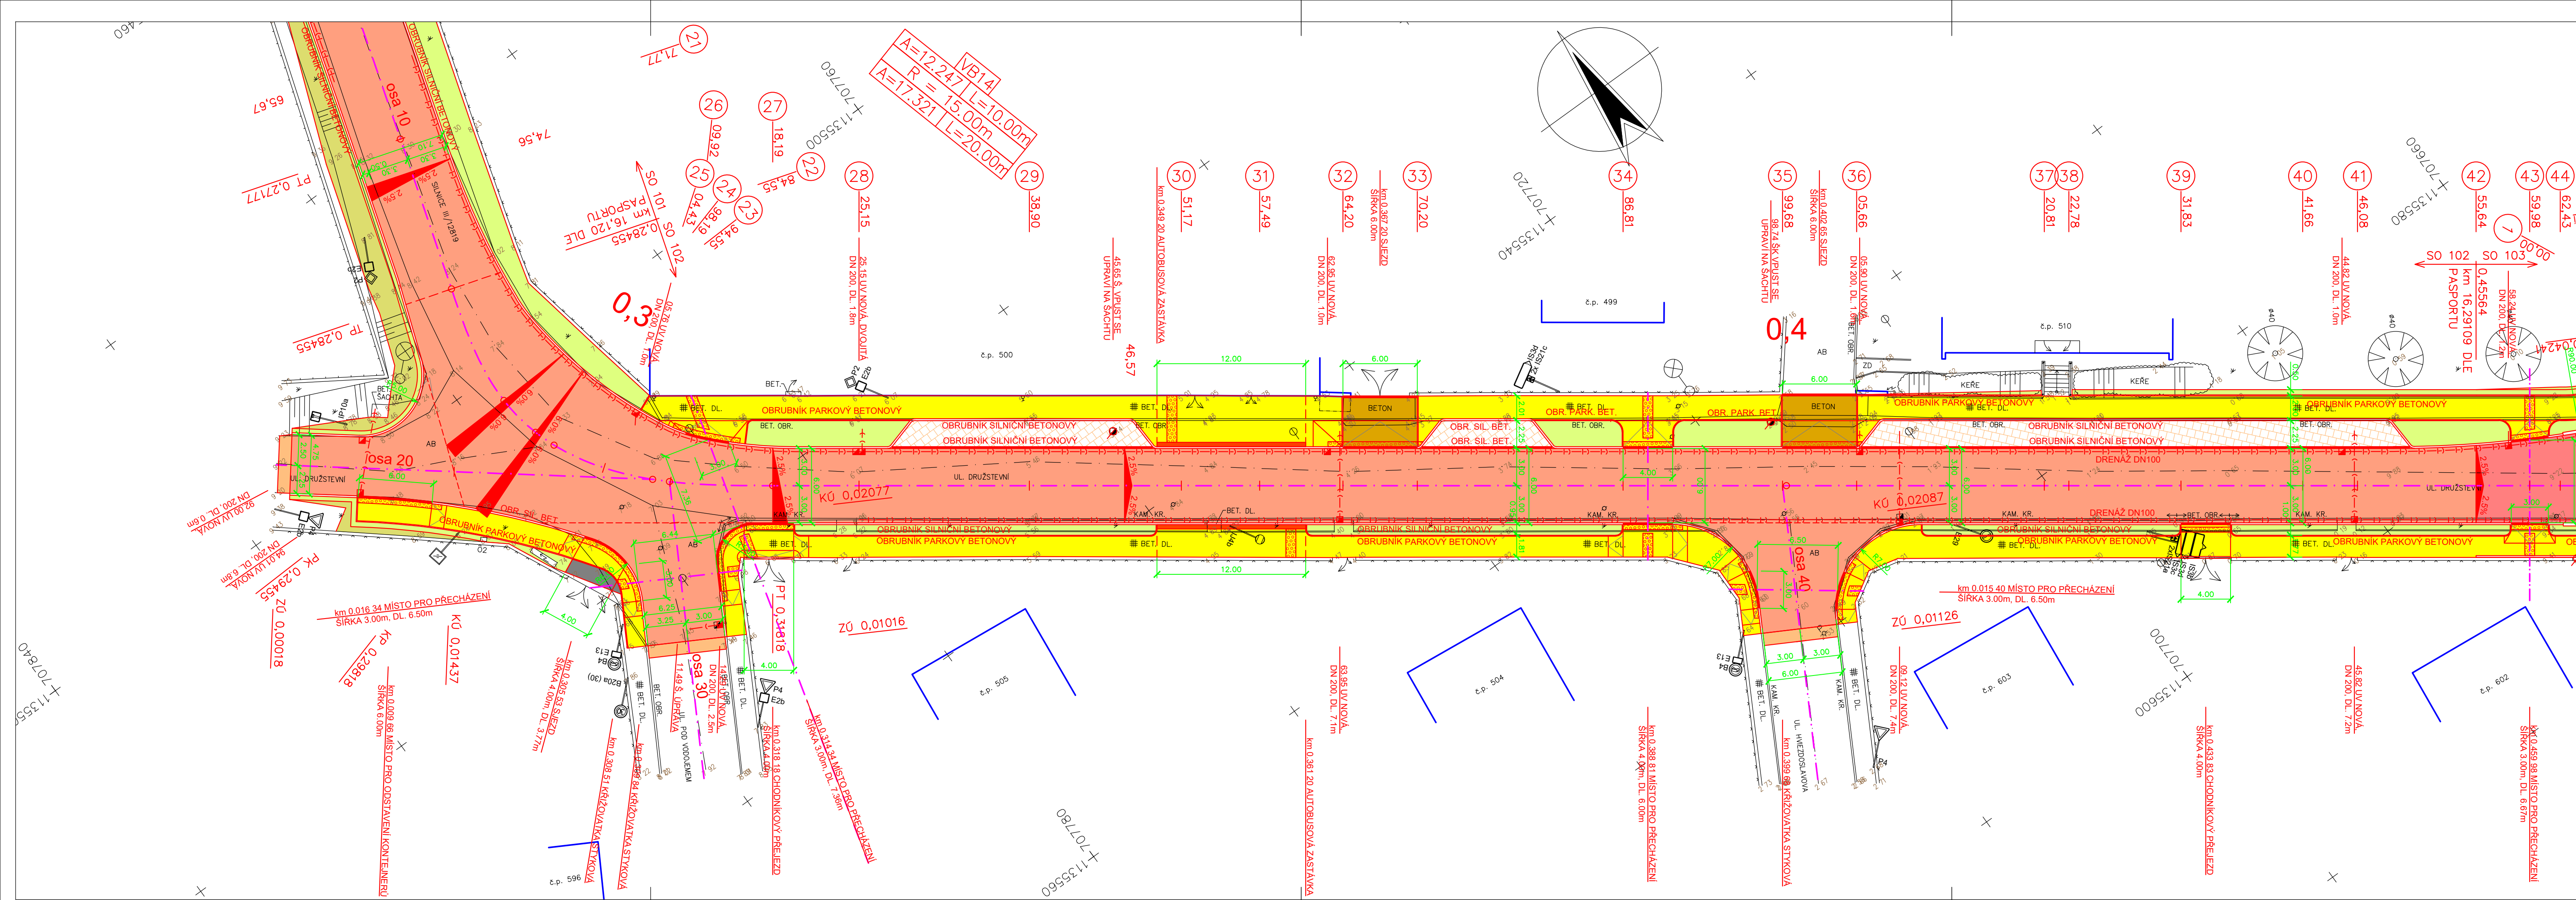

LEGENDA:

- NOVÁ KONSTRUKCE VOZOVKY, ASFALTOVÝ KRYT, TL. 0.60m
- NOVÁ KONSTRUKCE PRSTENCE NEBO OSTRŮVKU, KAMENNÁ DLAŽBA, TL. 0.65m
- NOVÁ KONSTRUKCE VOZOVKY, ASFALTOVÝ KRYT, TL. 0.46m
- NOVÁ KONSTRUKCE VJEZDU, ASFALTOVÝ KRYT, TL. 0.41m
- NOVÝ KRYT VOZOVKY, ASFALTOVÝ KRYT, TL. 0.09m
- ZPEVNĚNÍ VJEZDU, ŠTĚRKODRŤ, TL. 0.10m
- ZPEVNĚNÁ PLOCHA, ZÁMKOVÁ DLAŽBA, TL. 0.39m
- NEZPEVNĚNÁ KRAJNICE, ŠTĚRKODRŤ, TL. 0.10m
- CHODNÍKY, ZÁMKOVÁ DLAŽBA, TL. 0.29m
- CHODNÍKY, ASFALTOVÝ KRYT, TL. 0.30m
- SNÍŽENÝ OBRUBNÍK S VÁROVNÝM, SIGNÁLNÍM PÁSEM
- TERÉNNÍ ÚPRAVA
- TERÉNNÍ ÚPRAVA, SVAH NÁSYPY
- TERÉNNÍ ÚPRAVA, SVAH VÝKOPY
- OPEVNĚNÍ, KAMENNÁ DLAŽBA DO LOŽE Z BETONU, TL. 0.30m
- ÚPRAVA POVRCHU, OBLÁZKY, TL. 0.10m
- NOVÁ ULIČNÍ VPUST
- SMÝČENÍ STROMU

Změna

Číslo/rok

Vypracoval

HIP :

VP :

Projektant :

Ing. Lubomír Hlóm

Kontroloval :

Josef Sedivý

Zodp. projektant :

Ing. Lubomír Hlóm

Stavebník :

Krajská správa a údržba silnic Vysočiny, p.o., Město Kamenice n. L.

Obec :

Kamenice nad Lipou

Stavba :

III/12819 Kamenice nad Lipou, ul. Družstevní

Příloha :

Situační výkres, km 0.270 - km 0.460

Č. zakázky :

1007

Datum :

07/2020

Formát :

6 A4

Měřítko :

1:250

Stupeň :

DUSP

Číslo arch. :

13/19

Číslo přílohy :

D.1.1.2a.2

Paré č. :

Souřadnicový systém s-JTSK.

Výškový systém Bpv.

WAY project s. r. o.

Jindřichův Hradec, Jarošovská 1126/II

tel.: 384 321 494, 384 327 505

email: wayproject@wayproject.cz