



ŘEZ A-A'

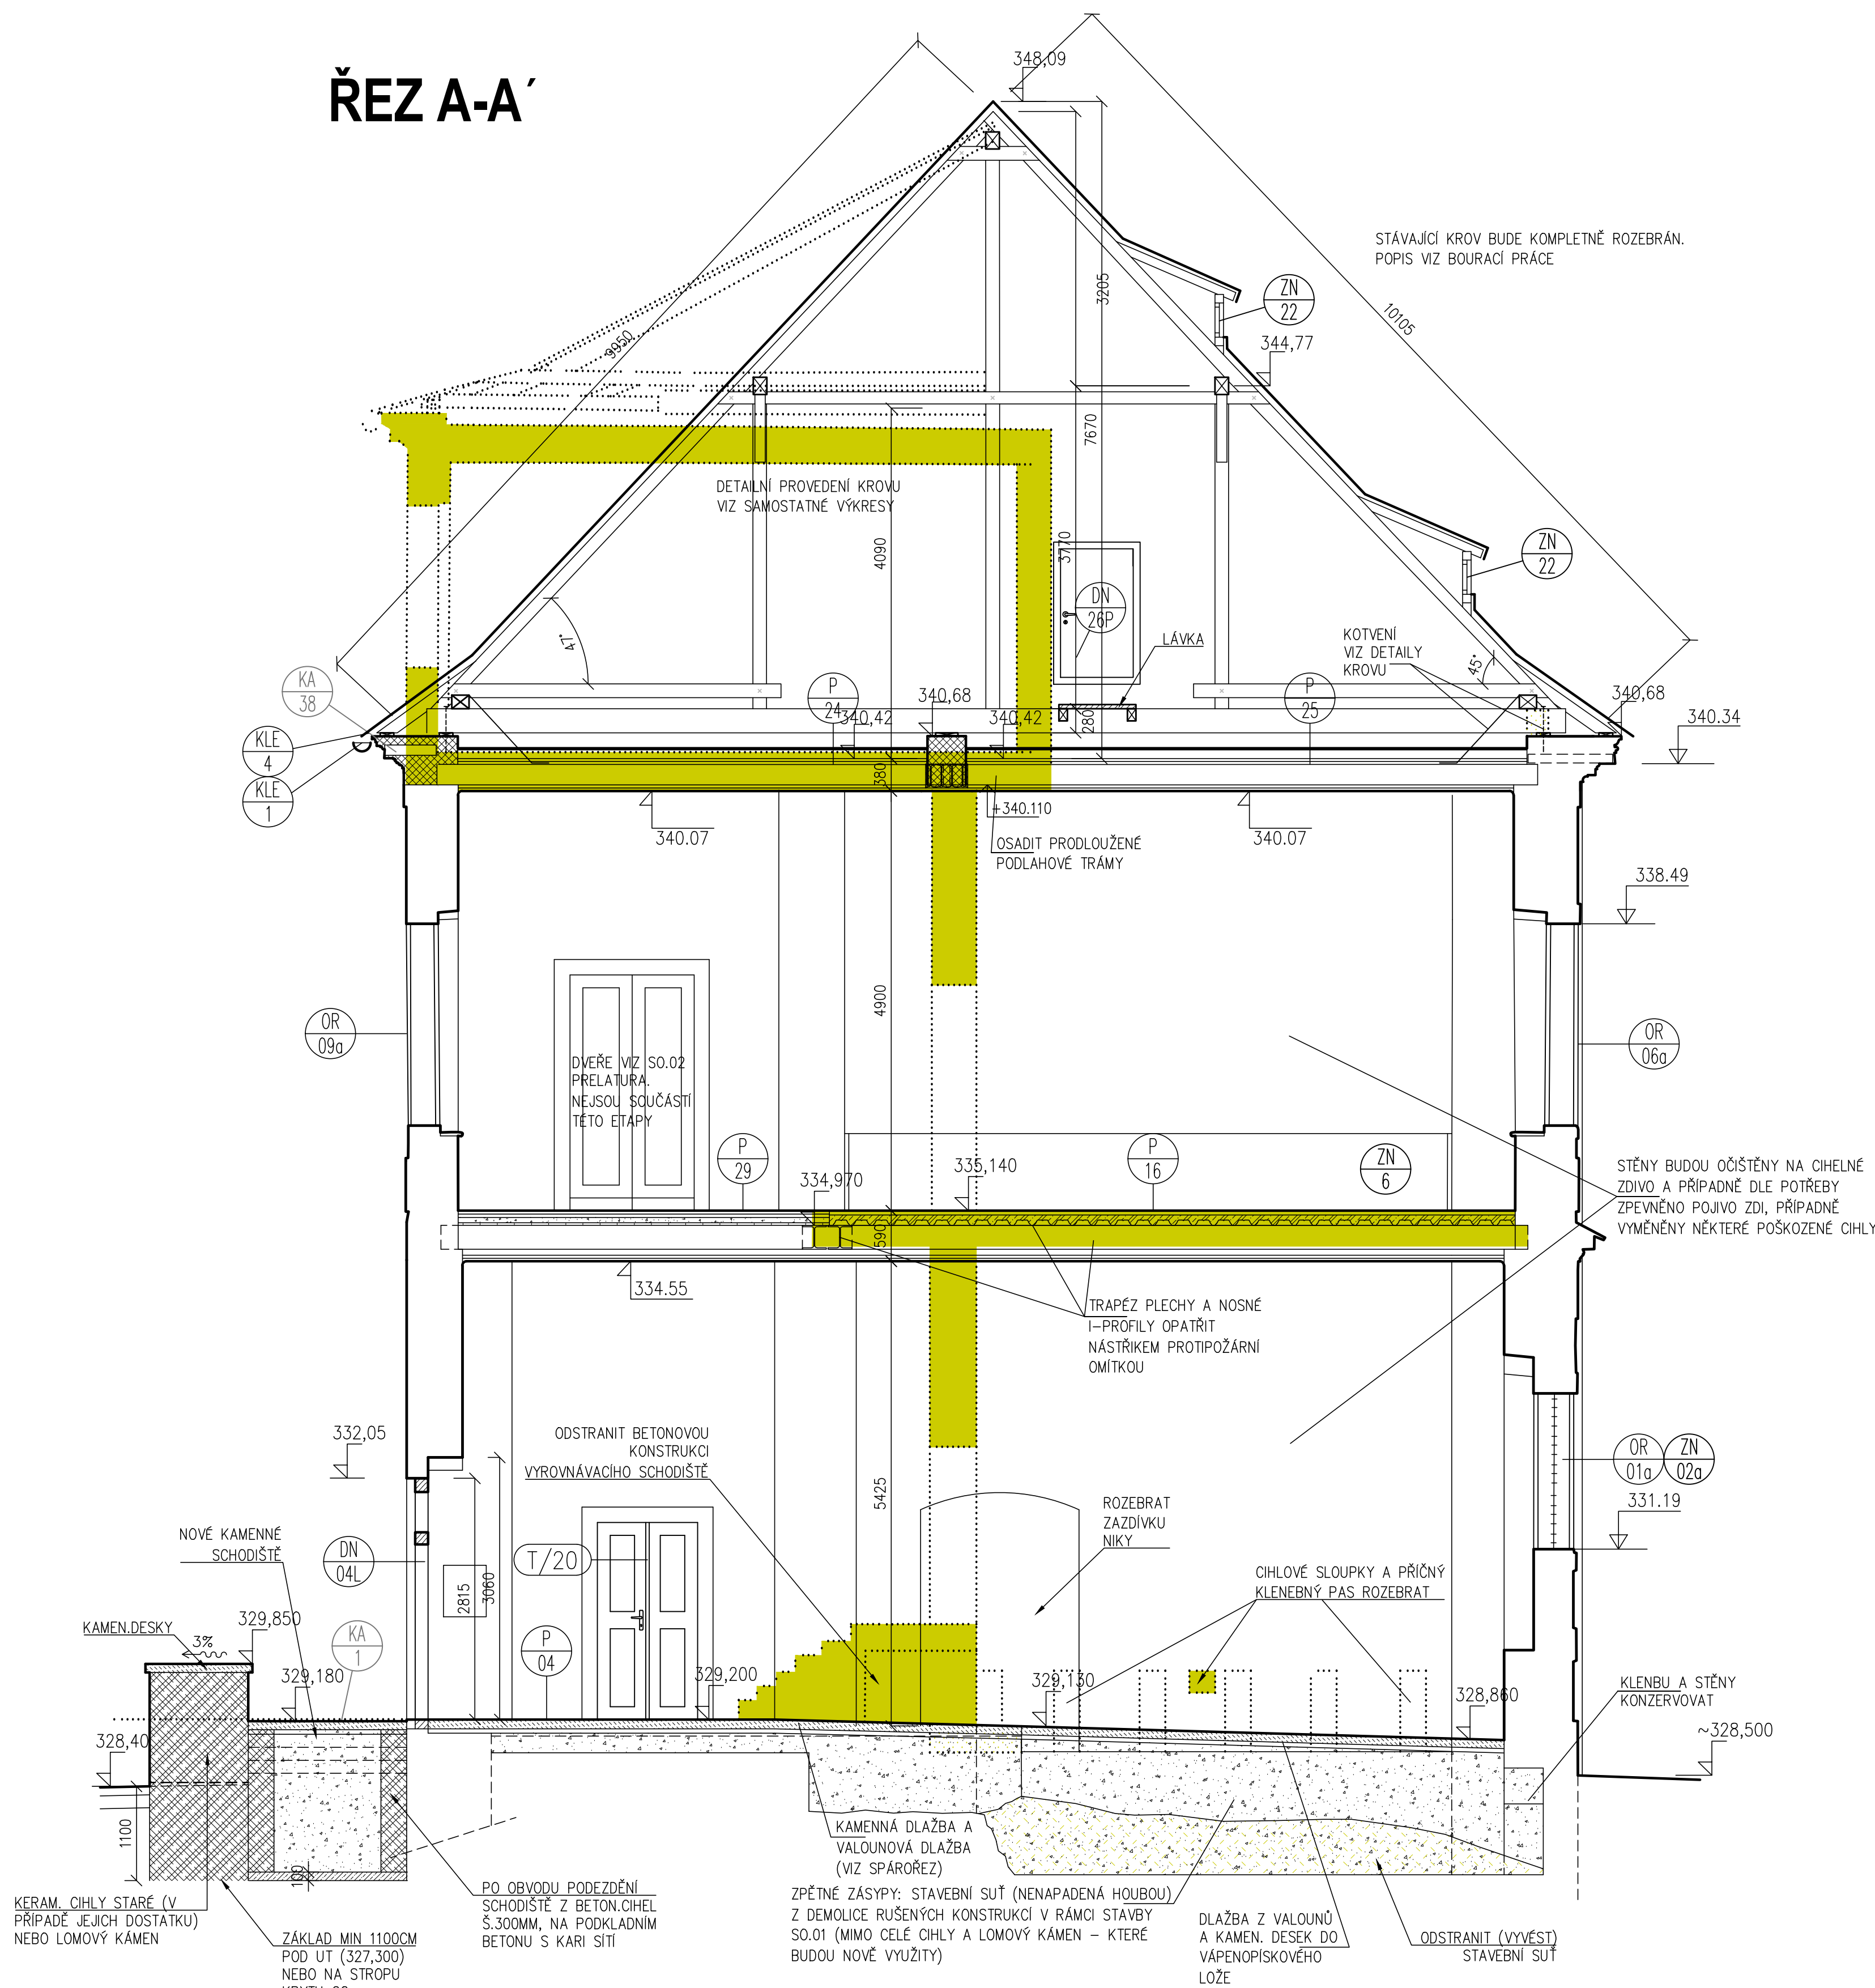

ŘEZ B-B'

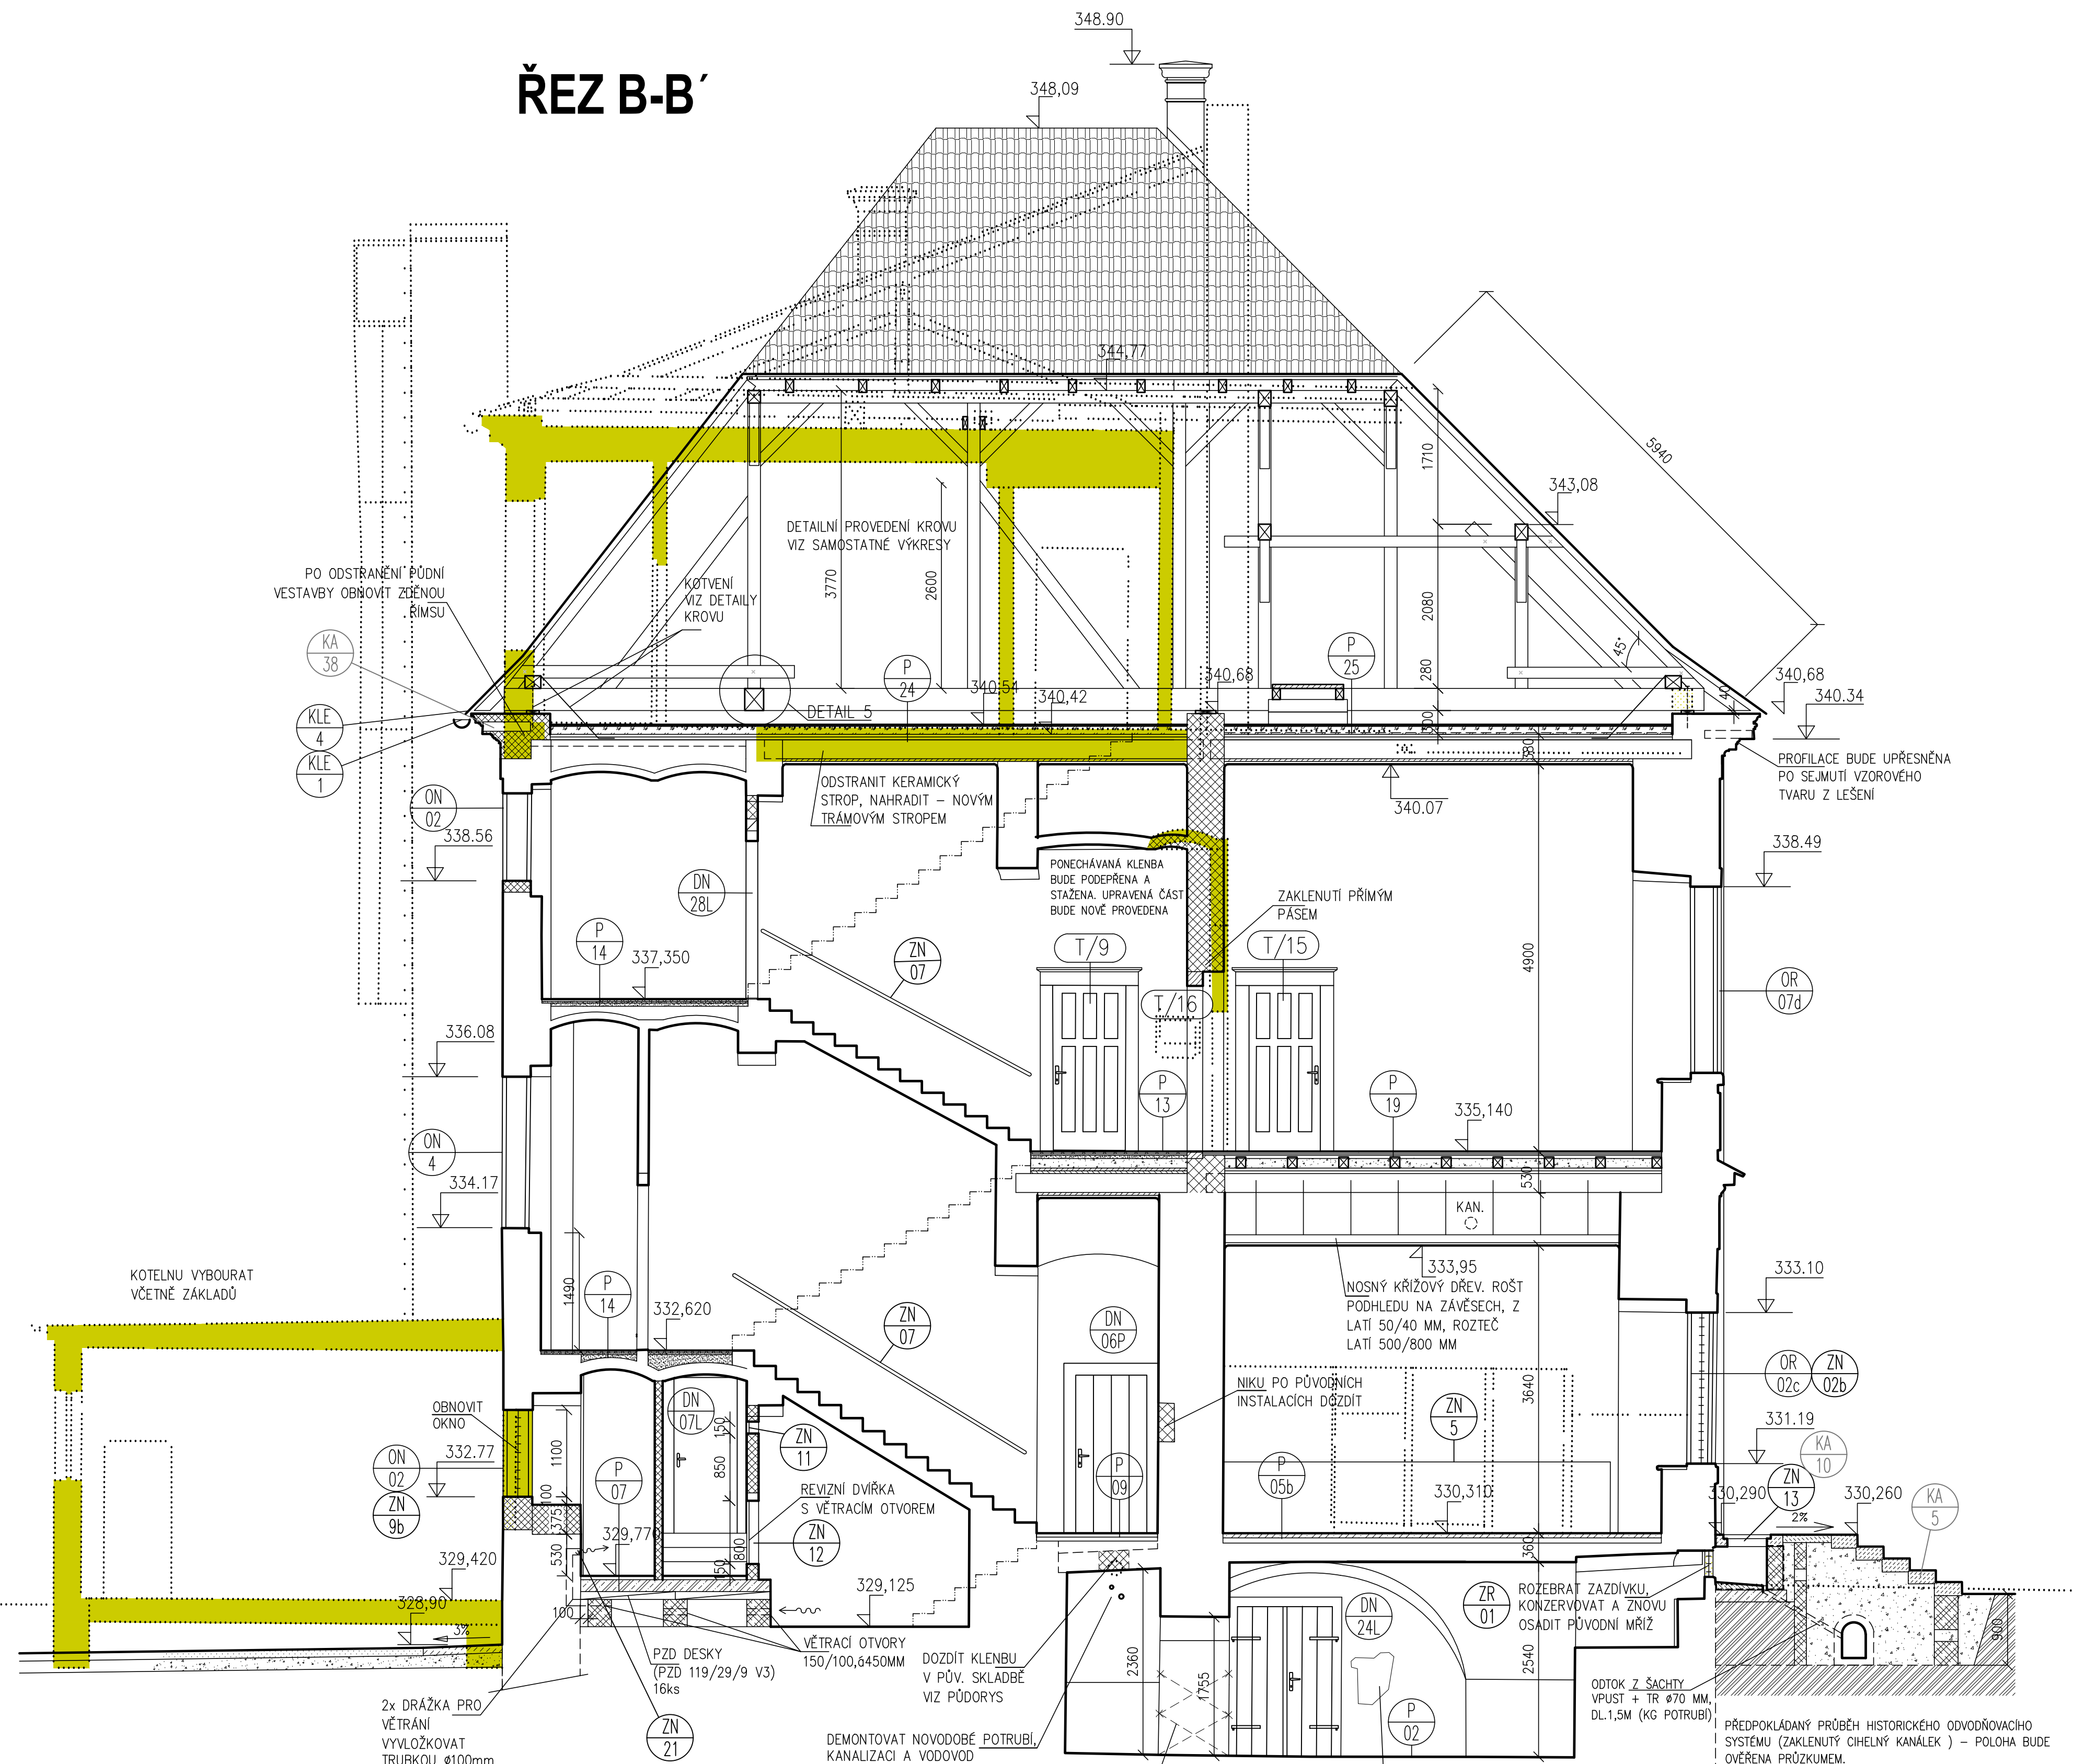


LEGENDA MATERIÁLŮ:

- STÁVAJÍCÍ KONSTRUKCE
- BOURANÉ KONSTRUKCE
- ZDIVO Z PLŇNÝCH PÁLENÝCH CHEL
- ZDIVO Z BETONOVÝCH CHEL
- ŽELEZOBETON
- KAMENNÉ PRVKY
- ZDIVO Z STARÝCH CP
- PĚNIBETON
- OKNA NOVÁ
- OKNA REPASE
- DVEŘE NOVÉ
- DVEŘE REPASE
- ZÁMEČNICKÉ VÝROBKÝ NOVÉ
- ZÁMEČNICKÉ VÝROBKÝ REPASE
- KAMENNICKÉ VÝROBKÝ
- TRUHLÁRSKÉ VÝROBKÝ NOVÉ
- TRUHLÁRSKÉ VÝROBKÝ REPASE
- SKLADBY KONSTRUKCÍ
- ZAŘÍZOVACÍ PRVKY
- VESTAVĚNÝ MOBILIÁR

POZNÁMKA:

- OBJEKT JE PO DLOUHODOBÉM NEVYUŽÍVÁNÍ NAPADEN BIOTICKÝMI ŠKŮDCI. PRŮZKUMEM BYLO PROKÁZANO NAPADENÍ STŘEPNÍCH TRÁM, PODLAH, ZAKLPOD, PODHLÉDŮ, ZÁRUBNÍ I KROVU DŘEVOKAZNÝMI HOUBAMI. V KONTAKTU S NAPADENÝM DŘEVEM BYLO INFEROVANO I OKOLNÍ ZDIVO (PODROBNĚ VIZ ZNALECKÝ MYKOLOGICKÝ A ENTOMOLOGICKÝ POSUDEK).
- BUDOU ROZEBRÁNY SKLADBY PODLAH, ZAKLPOD A PODHLÉDY STŘEPŮ PRO PROVEDENÍ PODROBNÝCH PRŮZKUMŮ NOSNÝCH TRÁM. DŘEVĚNÉ KONSTRUKCE NAPADENÉ BIOTICKÝMI ŠKŮDCI BUDOU ZUKVIDOVÁNY MIMO OBJEKT TAK, ABY NEDOCHÁZELO K DALŠÍ KONTAMINACI OKOLNÍCH KONSTRUKCÍ (BLÍŽE VIZ BOURACÍ PRÁCE).
- VŠECHNY DŘEVĚNÉ PRVKY, PO VYTRHÁNÍ NAPADENÝCH A POŠKOZENÝCH ČÁSTÍ, BUDOU OČIŠTĚNY, ZEMĚNÝ SPOJOVACÍ MATERIÁL, IMPREGNOVÁNY (PROTI HOUBAM A DŘEVOKAZNÉMU HMZU) A ZNOVU V OBJEKTU POUŽITY.
- VŠECHNY ZDĚNÉ KONSTRUKCE, V MÍSTĚ VÝSKYTU BIOTICKÝCH ŠKŮDCŮ, BUDOU DOKLADNĚ VYČIŠTĚNY A NAPADENÁ MÍSTA BUDOU ODBORNĚ OČIŠTĚNA.
- VYČIŠTĚNÝ ODPAD DŮSLEDNĚ VYVEZEN MIMO OBJEKT A ZUKVIDOVÁN.
- PRO ZPĚTNÉ ZASYPY BUDĚ POUŽITA STAVEBNÍ SŮT Z DEMOLICE RUŠENÝCH KONSTRUKCÍ V RÁMCI STAVBY SO.01 (MIMO CELÉ CHLY A LOMOVÝ KÁMEN – KTERÉ BUDOU NOVĚ VYUŽITY), KTERÁ NENÍ NAPADENÁ HOUBOU.
- JE DVŮRA BUDĚ VYBOURÁNA PŘÍSTAVBA KOTELNY S KAMNEM.
- BUDĚ VYBOURÁNA ZDĚNÁ NASTAVBA V ÚROVNI KROVU (2.PATRA) A KROV BUDE OBNOVEN V PŮVODNÍM TVARU PŘED POŽÁREM Z ROKU 1913, VČ. POLOŽENÍ NOVÉ KRYTINY.
- BUDĚ PROVEDENA OPRAVA A VYČIŠTĚNÍ PONECHÁVANÝCH KOMÍNŮ VČ. JEJICH REVIZIE STAVEBNÍHO STAVU. BUDOU OPRAVENA PŘÍP. DOPLNĚNA KOMINOVÁ REVIZNÍ (NA PŮDĚ) A OČIŠTĚNÍ (U PATY KOMINÁ) DVÍŘKA. V PROSTORU KROVU BUDOU KOMINY OMIKOVATY. VÝZNAMNĚ VYBOURÁNE KOMINY BUDOU 1M NAD ÚROVNI PODLAHY KROVU ROZEBRÁNY A UZAVŘENY. ZAZDĚNÝ BUDOU ROVNĚŽ VŠECHNY OSTATNÍ ZDĚŘE A DVÍŘKA DO NĚJ VE VŠECH PODLAŽÍCH. STEJNĚ TAK UZAVŘÍT VŠECHNY OTVORY DO KOMÍNŮ VYUŽITÝCH PRO VZT.
- DO NADVOŘÍ KLÁŠTERA BUDOU PROVEDENY 2 NOVÉ VYSTUPY VČ. VENKOVNÍMI SCHODISŮ.
- V OBJEKTU BUDOU ODSTRANĚNY NOVODOBĚ TVRDĚ (CEMENTOVĚ) OMIKTY. NOVÁ INTERIÉROVÁ OMIKTA BUDE JEDNOVÝSTVÁ VAPENÁ ZATAŽENA DŘEVĚNÝMI HLADÍTKY.
- BUDĚ PROVEDENA CELKOVÁ OBNOVA VŠECH INŽENÝRSKÝCH SÍTÍ, NEFUNKČNÍ SÍTĚ BUDOU DEMONTOVÁNY V CELÉM ROZSAHU.
- DO PODLAHY KROVU A NAD PRŮCHODEM DO DVŮRA BUDE MEZI TRÁMY VLOŽENA TEPELNÁ IZOLACE.
- BUDOU PROVEDENY OKAPOVÉ CHODNÍKY Z DRUHOTNĚ POUŽITÝCH, RUČNĚ OPRACOVANÝCH VELKOPLOŠNÝCH DESEK MIN. TL. 100 MM, VALOUNŮ A LOMOVÉHO KAMENE (VIZ GRAFICKÉ PŘÍLOHY).
- FASÁDY VE DVŮRNÍ ČÁSTI JE TŘEBA PROVÁDĚT V NÁVÁZNOSTI NA REKONSTRUKCI DVŮRA (SNIŽOVÁNÍ ÚROVNĚ TERÉNU).
- V NÁVÁZNOSTI NA VÝŠKOVÉ OPRAVY DVŮRA PRELATURY BUDE NOVĚ PROVEDENO VSTUPNÍ SCHODISŤE Z KAMENNÝCH STUPŮ.
- OKNA – VNITŘNÍ – OPRAVA NEBO NOVÉ – VNĚJŠÍ – REPASE (PŘÍPADNĚ NOVĚ REPLIKY PŮVODNÍHO STAVU) VIZ SPECIFIKACE V TABULKÁCH PRVKŮ.
- V SOUTĚŽI MEZI OBJEKTY OPATSTVÍ (SO.01) A PRELATURY (SO.02) BUDE VE STŘEPĚ MEZI I. A II.PP. PONECHÁN PŘÍHLÉD (PREZENTACE HISTORICKÉHO REŽNÉHO ZDIVA).
- SNÍŽENÉ PODHLÉDY BUDOU PROVEDENY "KLÁSKY" – T.J. NA DŘEVĚNÉ NOSNÉ KONSTRUKCI S RAKOSEM A S VÁPENOU OMIKTOU.
- VÝSTUŽ LOŽNÍCH SPÁR PŘÍČEK (VÝSTUŽ PRO ZDĚNÍ NA MALTU/POZNÍK) Ø5, ŠÍŘE 100 MM. KAŽDÁ TŘETÍ LOŽNÁ SPÁRA BUDE VYZTUŽENA UVEDENOU VÝSTUŽÍ. HORNÍCH 5 SPÁR BUDE TAKÉŽ VYZTUŽENA UVEDENOU VÝSTUŽÍ.

REVIZE Č.:	OBŠAH:	DATUM:

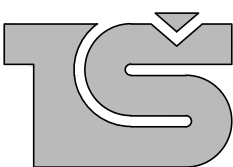MÍSTO STAVBY:	NKP KLÁŠTER PLASY, PLZEŇSKÁ 2, 331 01 PLASY			
OBJEDNATEL:	NÁRODNÍ PAMÁTKOVÝ ÚSTAV, VALDŠTEJNSKÉ NÁM. 3, 118 01 PRAHA 1			
ZASTUPCE INVESTORA:	MGR.P.PAVELEC,PHD., ŘEDITEL ÚZ.PAM.SPRAVY I Č.BUDĚJOVICH, ING.V.ZELINKOVÁ, INVESTIČNÍ REFERENTKA			
PROJEKTANT:	 PROJEKTOVÝ ATELIER PRO ARCHITEKTURU A POZEMNÍ STAVBY, s.r.o. BĚLEHRADSKÁ 199/70, 120 00, PRAHA 2, IČO : 45308616 TEL.: 224 255 555, 222 512 997 EMAIL: ATELIER@ATELIERTS.CZ			
AUTŮR:	Ing.arch. T.ŠANTAVÝ, Ing.arch. S.HLADNÍK, Ing.arch. Z.CHUDÁŘEK NPŮ GnR			
ODPOV.PROJEKTANT:	ZPRACOVATEL ČÁSTI:	KRESLIL:	KONTROLOVAL:	
Ing.arch. T.ŠANTAVÝ	Ing.arch. S.HLADNÍK	R.JEŠINA	Ing.arch. T.ŠANTAVÝ	
Č.ZAK.:	489 045 16 10	NÁZEV DILA:	NKP KLÁŠTER PLASY OBNOVA OPATSKÉ REZIDENCE SO.01 STARÉ OPATSTVÍ	
DATUM:	2./2018	D.1.1 - ARCHITEKTONICKO-STAVEBNÍ ŘEŠENÍ		
POČET A4:	12			
NÁZEV DWG:	ŘEZY			
MĚRÍTKO:	1:50	ČÁST:	ŘEZY A-A' A B-B'	
STUPEŇ:	PRO PROVÁDĚNÍ STAVBY	NÁZEV PŘÍLOHY:		
PROFESE:	STAVEBNĚ-ARCHITEKTONICKÁ			
			D.1.1/08	