


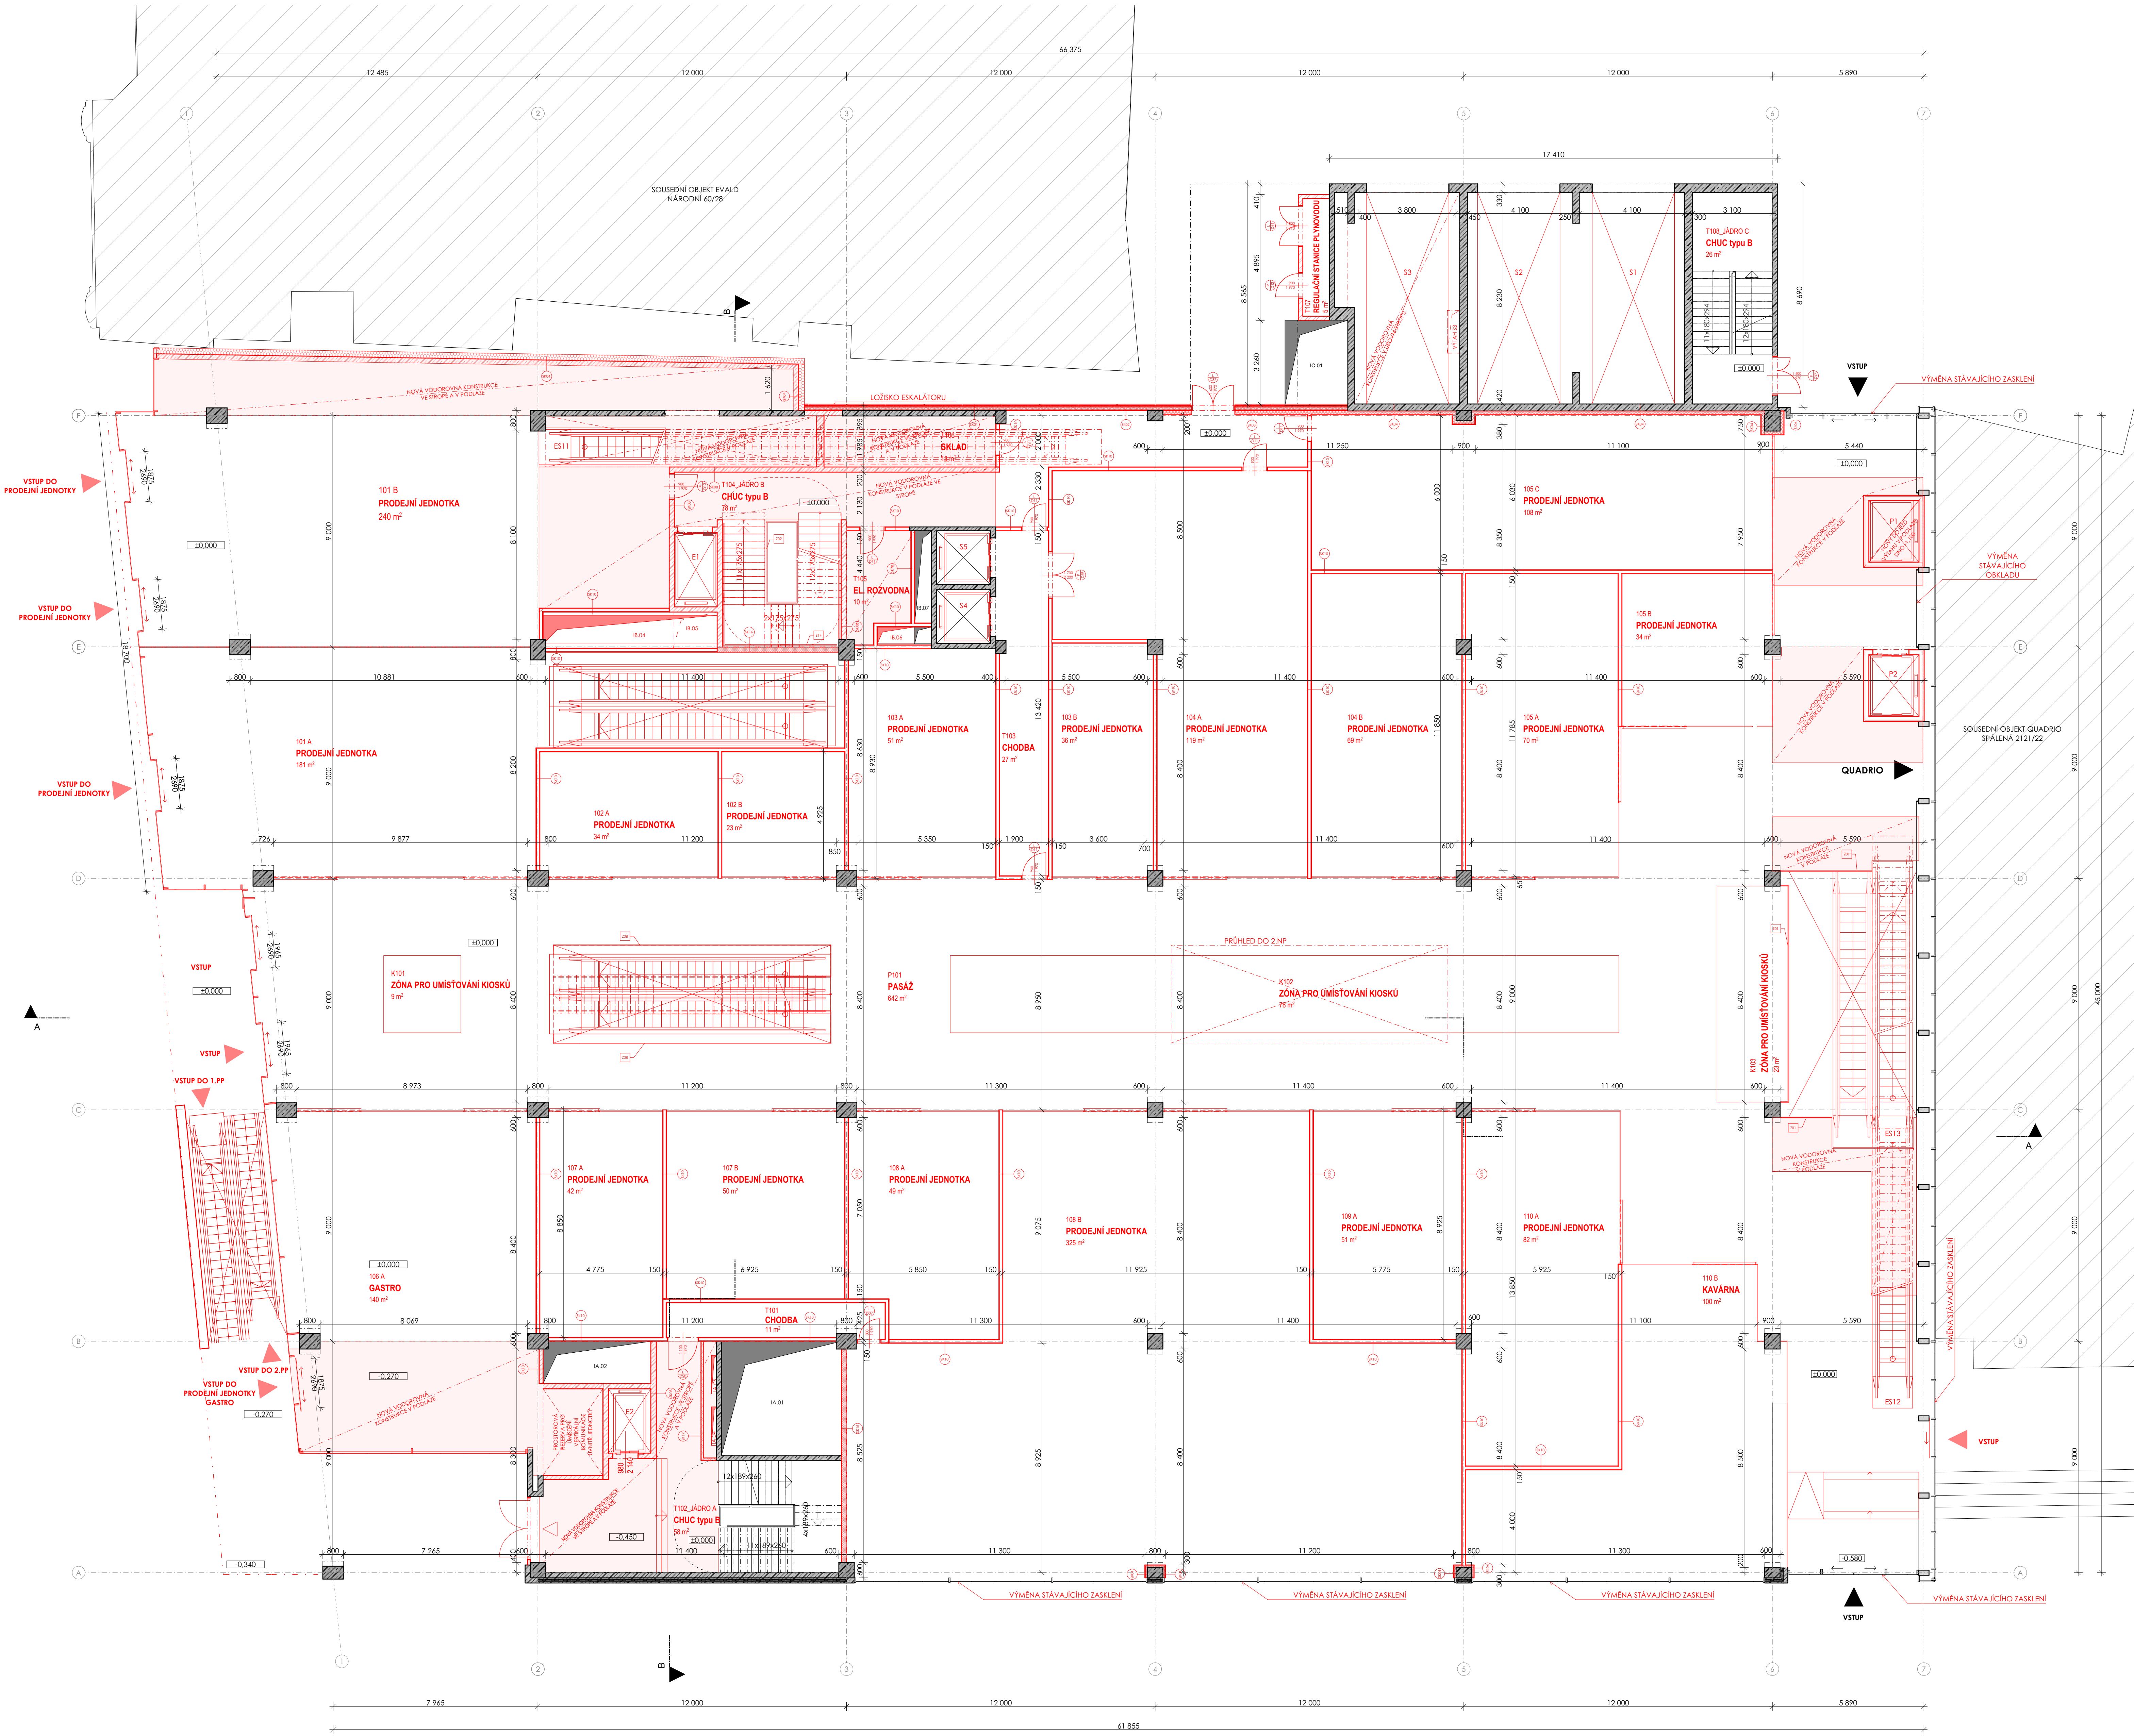

LEGENDA KONSTRUKCÍ

- STÁVAJÍCÍ SVISLÉ KONSTRUKCE (viz legenda materiálů)
 - NAVROVÁNÉ SVISLÉ KONSTRUKCE (viz legenda materiálů)
 - NAVROVÁNÉ VODOROVNÉ KONSTRUKCE (viz část SKR)
- LEGENDA MATERIÁLŮ
- SDK KONSTRUKCE (ref. KNAUF)
 - POROBETONOVÉ TVÁRNICE (ref. YTONG)
 - BETONOVÉ TVÁRNICE (ref. TRESK)
 - BETON NEVYTÍŽENÝ OBECNĚ (podrobně viz. část SKR)
 - BETON NEVYTÍŽENÝ OBECNĚ (podkladní betony, potěry, mazaniny...)
 - STÁVAJÍCÍ TERÉN OBECNĚ
 - HUTNĚNÝ ZPĚNÝ ŽASYP OBECNĚ
 - PRANÝ KACÍREK FRAKCE 16/32
 - POLYSTYREN EPS
 - MINERÁLNÍ ISOLACE OBECNĚ
 - KOVOVÝ PERFOROVANÝ OBKLAD (dle standardů)

LEGENDA ZNAČEK


- OSOVOÝ SYSTÉM KONSTRUKCE STAVBY
- OZNAČENÍ FASÁD (viz tabulka fasád)
- OZNAČENÍ SKLADE SVISLÝCH KONSTRUKCÍ (viz tabulka skladeb konstrukcí)
- OZNAČENÍ SKLADE VODOROVNÝCH KONSTRUKCÍ (viz tabulka skladeb konstrukcí)
- OZNAČENÍ ŽÁMEČNICKÝCH VÝROBKŮ

P/E/S/O VÝTAH OSOBNÍ/EVAKUAČNÍ/ŽÁSOBOVACÍ (AUTOVÝTAH)/OSOBNÍ (KANCELÁŘE)

ES

NPN tabulka místností - nový stav		
Č.	Název místnosti	Plocha (m ²)
101 A	PRODEJNÍ JEDNOTKA	181
101 B	PRODEJNÍ JEDNOTKA	240
102 A	PRODEJNÍ JEDNOTKA	34
102 B	PRODEJNÍ JEDNOTKA	23
103 A	PRODEJNÍ JEDNOTKA	51
103 B	PRODEJNÍ JEDNOTKA	36
104 A	PRODEJNÍ JEDNOTKA	119
104 B	PRODEJNÍ JEDNOTKA	69
105 A	PRODEJNÍ JEDNOTKA	70
105 B	PRODEJNÍ JEDNOTKA	34
105 C	PRODEJNÍ JEDNOTKA	107
106 A	GASTRO	140
107 A	PRODEJNÍ JEDNOTKA	43
107 B	PRODEJNÍ JEDNOTKA	50
108 A	PRODEJNÍ JEDNOTKA	48
108 B	PRODEJNÍ JEDNOTKA	225
109 A	PRODEJNÍ JEDNOTKA	51
110 A	PRODEJNÍ JEDNOTKA	82
110 B	KAVARNA	100
K101	ZONA PRO UMÍSTOVÁNÍ KIOSKŮ	9
K102	ZONA PRO UMÍSTOVÁNÍ KIOSKŮ	78
K103	ZONA PRO UMÍSTOVÁNÍ KIOSKŮ	23
P101	PASAŽ	643
T101	CHODBA	11
T102 JADRO A	CHUC typu B	58
T103	CHODBA	27
T104 JADRO B	CHUC typu B	78
T105	EL. ROZVODNA	10
T106	SKLAD	13
T107	REGULAČNÍ STANICE PLYNOVODU	5
T108 JADRO C	CHUC typu B	26
		2 784 m ²

AGE project

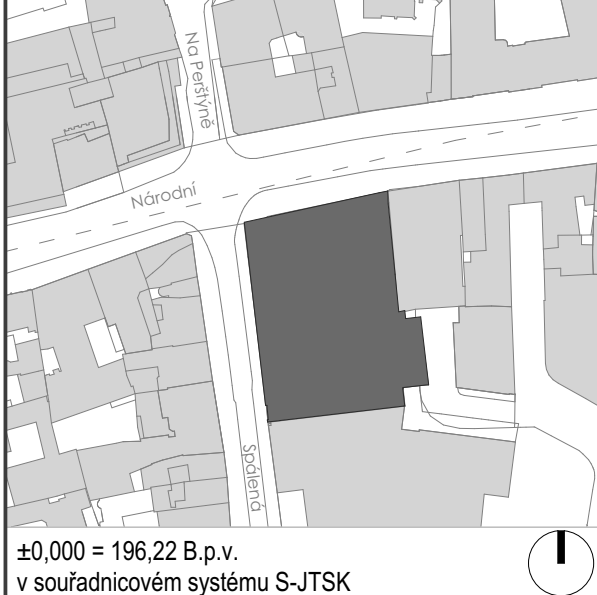

Č. REVIZE	DATA REVIZE	POPR.
01	12/2020	Zpracování podrobné DCS

INVESTOR (STAVEBNÍ):
Maj. Náměstí a.s. - Družba 74113, Střední Praha 1, 110 00, IČO: 2418975

POVODNÍ A HLAVNÍ ARCHITEKTI:
E.M.R. architekti s.r.o. - Úvoz 228/5, Malá Strana, Praha 1, 110 00, IČO: 02748771

GENERÁLNÍ PROJEKTANT:
AGE project, s.r.o.
Pražská 201/111, 110 00 Praha 13
www.ageproject.cz
ageproject@ageproject.cz

SPRAVOVATEL ČASTI:
AGE Project

DOPORUČENÝ PROJEKTANT:
Ing. Milan Mladý

AKCE:
Stavební úpravy, změna funkčního využití a přístavba objektu OO Maj.
k.ú. Nové Město [727181]
SPRČ. č. 737, 738/3, 739, 740/2, 2387/2
obec: Praha 1

STUPEŇ:
A205 - DATUM: 05/2020

OBJEKT:
SO.01 OBCHODNÍ DŮM

ČAST:
ARCHITECTONICKO-STAVEBNÍ ŘEŠENÍ

OBRAZ:
PŘEDLOŽKY 1NP - NAVROVÁVANÝ STAV

Č. DOKUMENTU:
D.1 SO.01 1 ASR 2 04 01

MĚRÍTKO: 1:100