


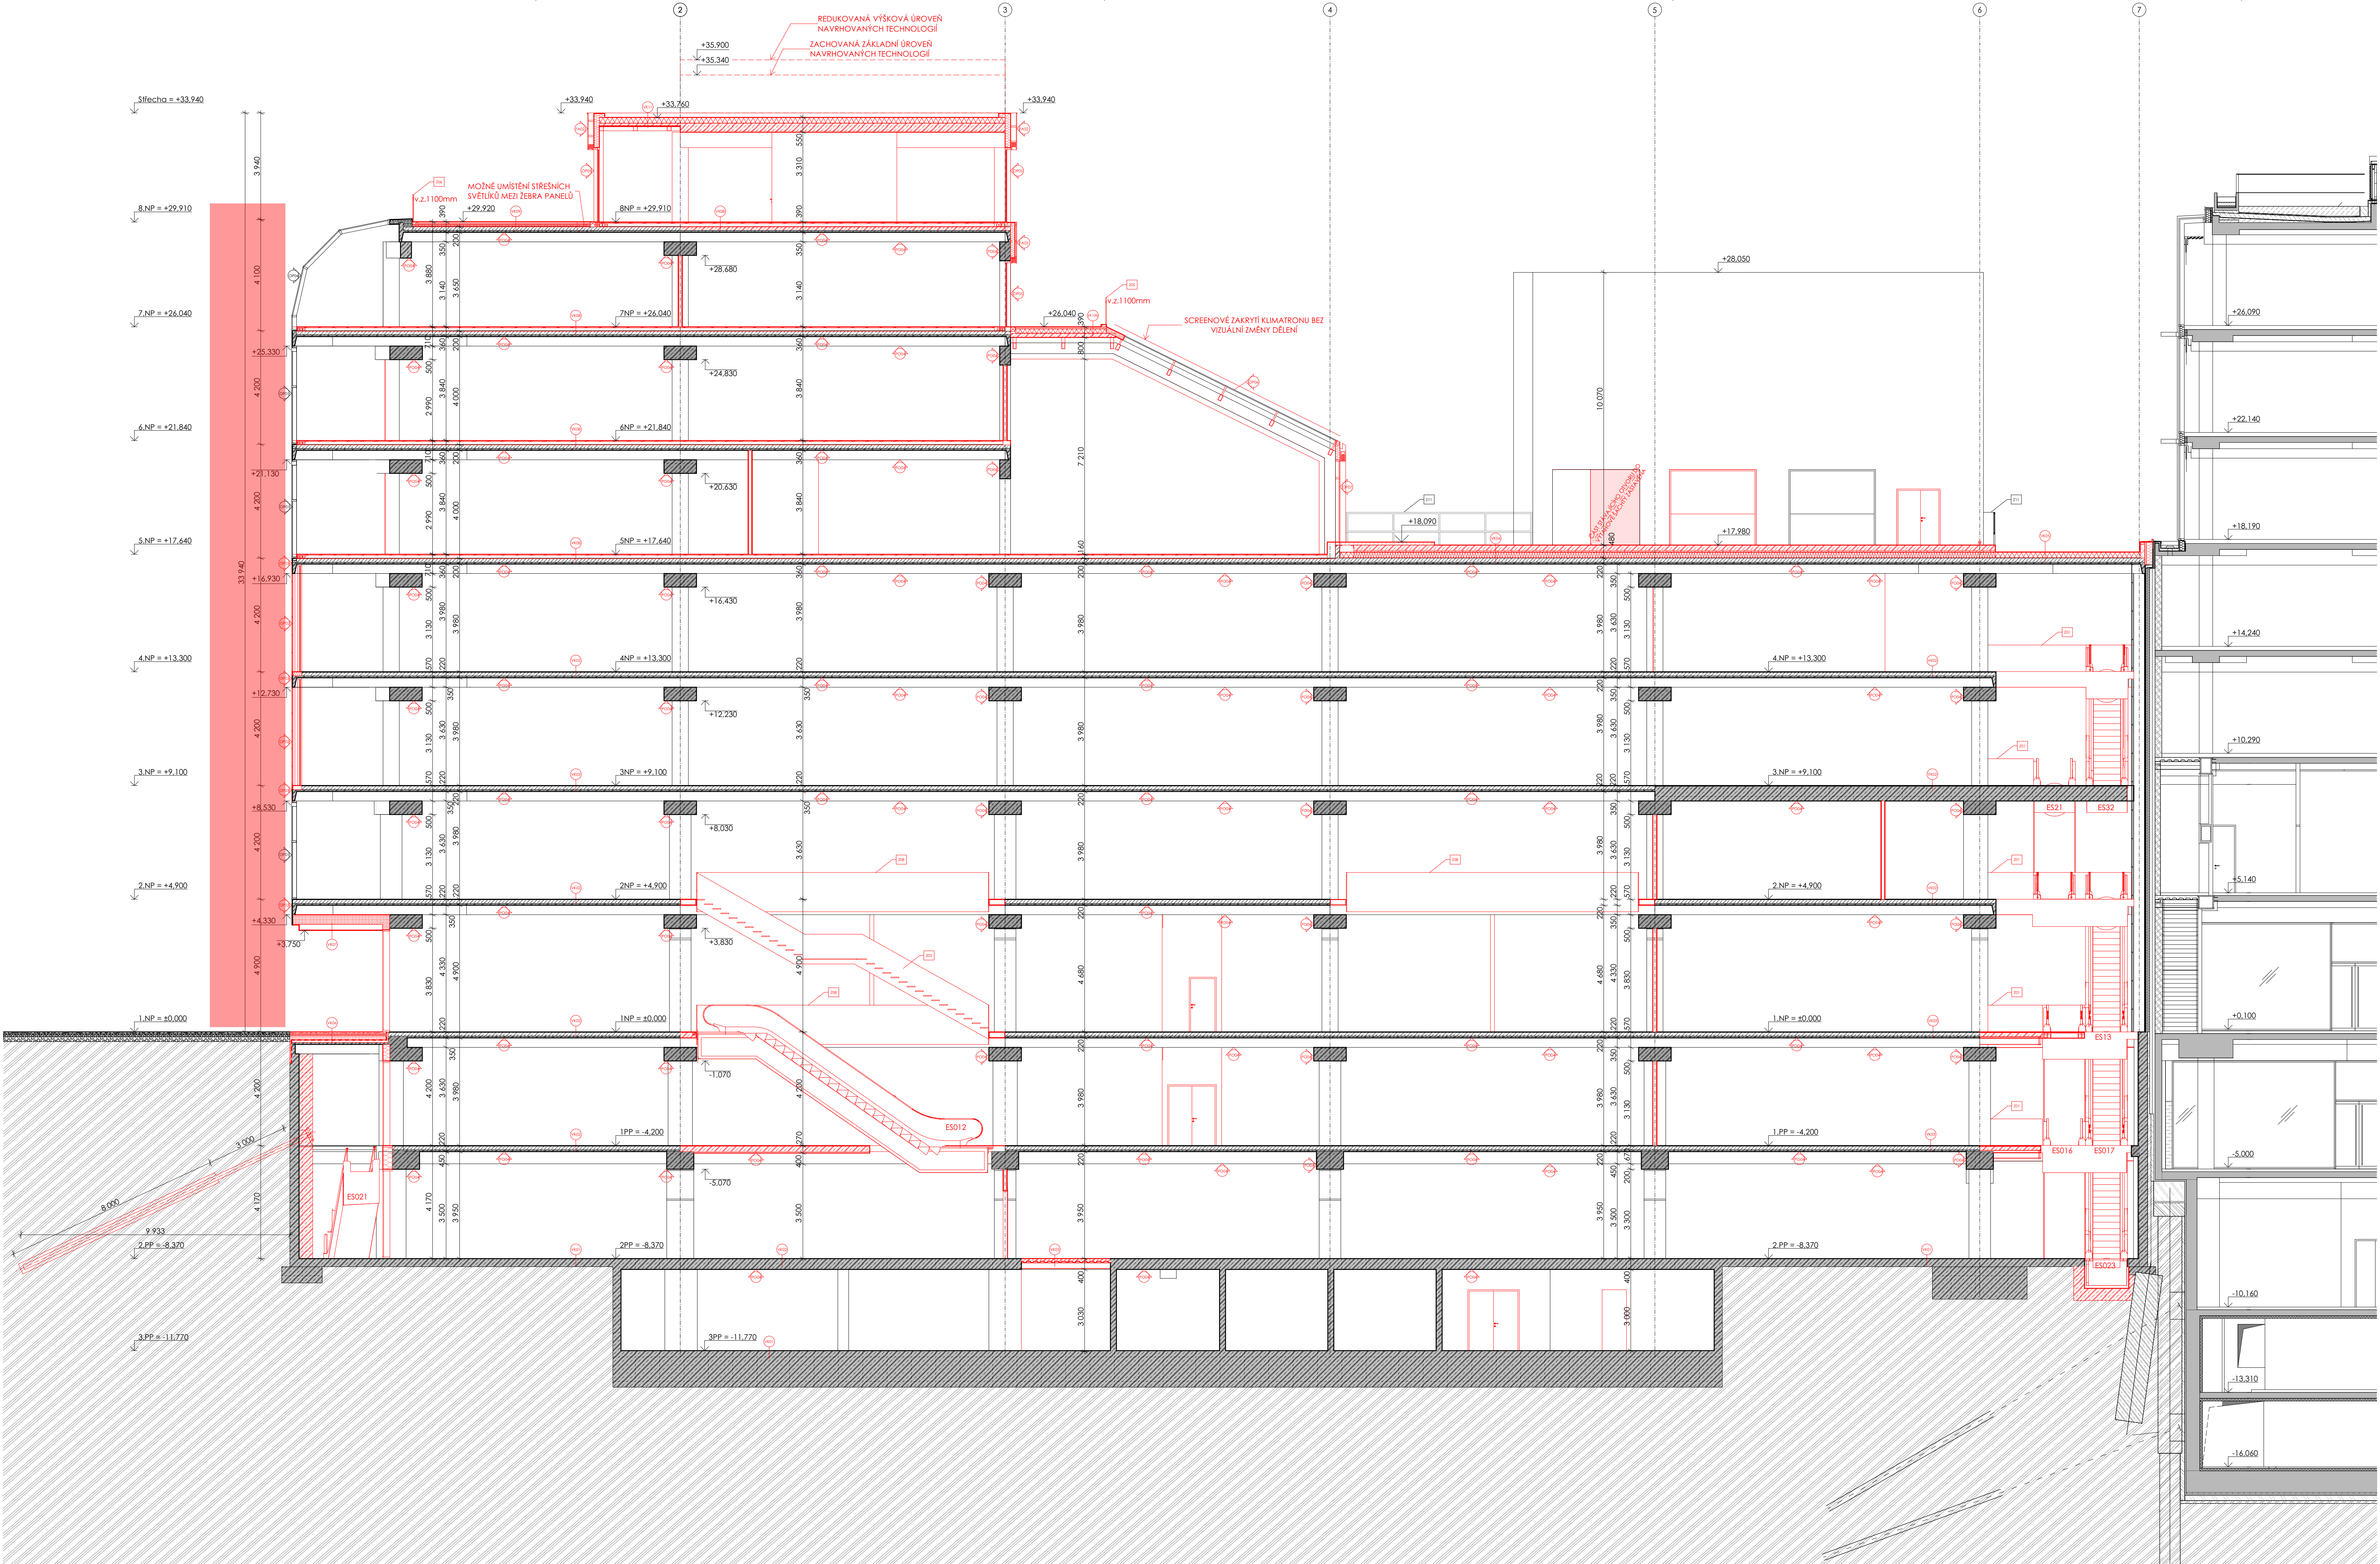

LEGENDA KONSTRUKCÍ

- STÁVAJÍCÍ SVISLÉ KONSTRUKCE (viz legenda materiálů)
- NAVRHOVANÉ SVISLÉ KONSTRUKCE (viz legenda materiálů)
- NAVRHOVANÉ VODOROVNÉ KONSTRUKCE (viz část SKR)

LEGENDA MATERIÁLŮ

- SDK KONSTRUKCE (ref. KNAUF)
- POROBETONOVÉ TVÁRNICE (ref. YTONG)
- BETONOVÉ TVÁRNICE (ref. TRESK)
- BETON VYTUŽENÝ OBEČNÉ (podrobně viz. část SKR)
- BETON NEVYTUŽENÝ OBEČNÉ (podkladní betony, potěry, mazininy...)
- STÁVAJÍCÍ TERÉN OBEČNÉ
- HUTNĚNÝ ZPĚTNÝ ZÁSPY OBEČNÉ
- PRANÝ KACÍREK FRAKCE 16/32
- POLYSTYREN EPS
- MINERÁLNÍ IZOLACE OBEČNÉ
- KOVOVÝ PERFOROVANÝ OBKLAD (dle standardu)

LEGENDA ZNAČEK

- OSOVÝ SYSTÉM KONSTRUKCE STAVBY
- OZNAČENÍ FASÁD (viz tabulka fasád)
- OZNAČENÍ SKLADEB SVISLÝCH KONSTRUKCÍ (viz tabulka skladeb konstrukcí)
- OZNAČENÍ SKLADEB VODOROVNÝCH KONSTRUKCÍ (viz tabulka skladeb konstrukcí)
- OZNAČENÍ ZÁMEČNICKÝCH VÝROBKŮ

AGE project

±0.000 = 196.22 B.p.v.
v souřadnicovém systému S-JTSK

Č. REVIZE	DATUM VYSTAVENÍ	POPIS
01	12/2020	Zpracování podmínek DOSS

INVESTOR (STAVEBNÍK):
Maj Národní a.s. Dlouhá 741/13, Staré Město, Praha 1, 110 00, IČO: 02416975

POVODNÍ A HLAVNÍ ARCHITEKT:
E.M.R. architekti s.r.o. Úvoz 228/5, Malá Strana, Praha 1, 118 00, IČO: 06749711

GENERÁLNÍ PROJEKTANT:
AGE project, s.r.o.
Přelomka 3013/17, 155 00 Praha 13
www.ageproject.cz
ageproject@ageproject.cz

ZPRACOVATEL ČÁSTI:
AGE Project

ODPOVĚDNÝ PROJEKTANT:
Ing. Milan Mláda

AKCE:
Stavební úpravy, změna funkčního využití a přístavba objektu OD Maj.
k.ú. Nové Město (721181)
parc. č. 737, 738/3, 739, 740/2, 2387/2
obec: Praha 1

STUPEŇ:
Č. PROJEKTU: A205 DATUM: 05/2020

DŮR-OSP

OBJEKT:
SO.01 OBCHODNÍ DŮM

ČÁST: ARCHITEKTONICKO-STAVEBNÍ ŘEŠENÍ

OBŠAH:
Řez A - NAVRHOVANÝ STAV

Č. DOKUMENTU:
D.1 SO.01 1 ASR 3 02.01

MĚRITKO: 1:100