


PŮDORYS 1:200

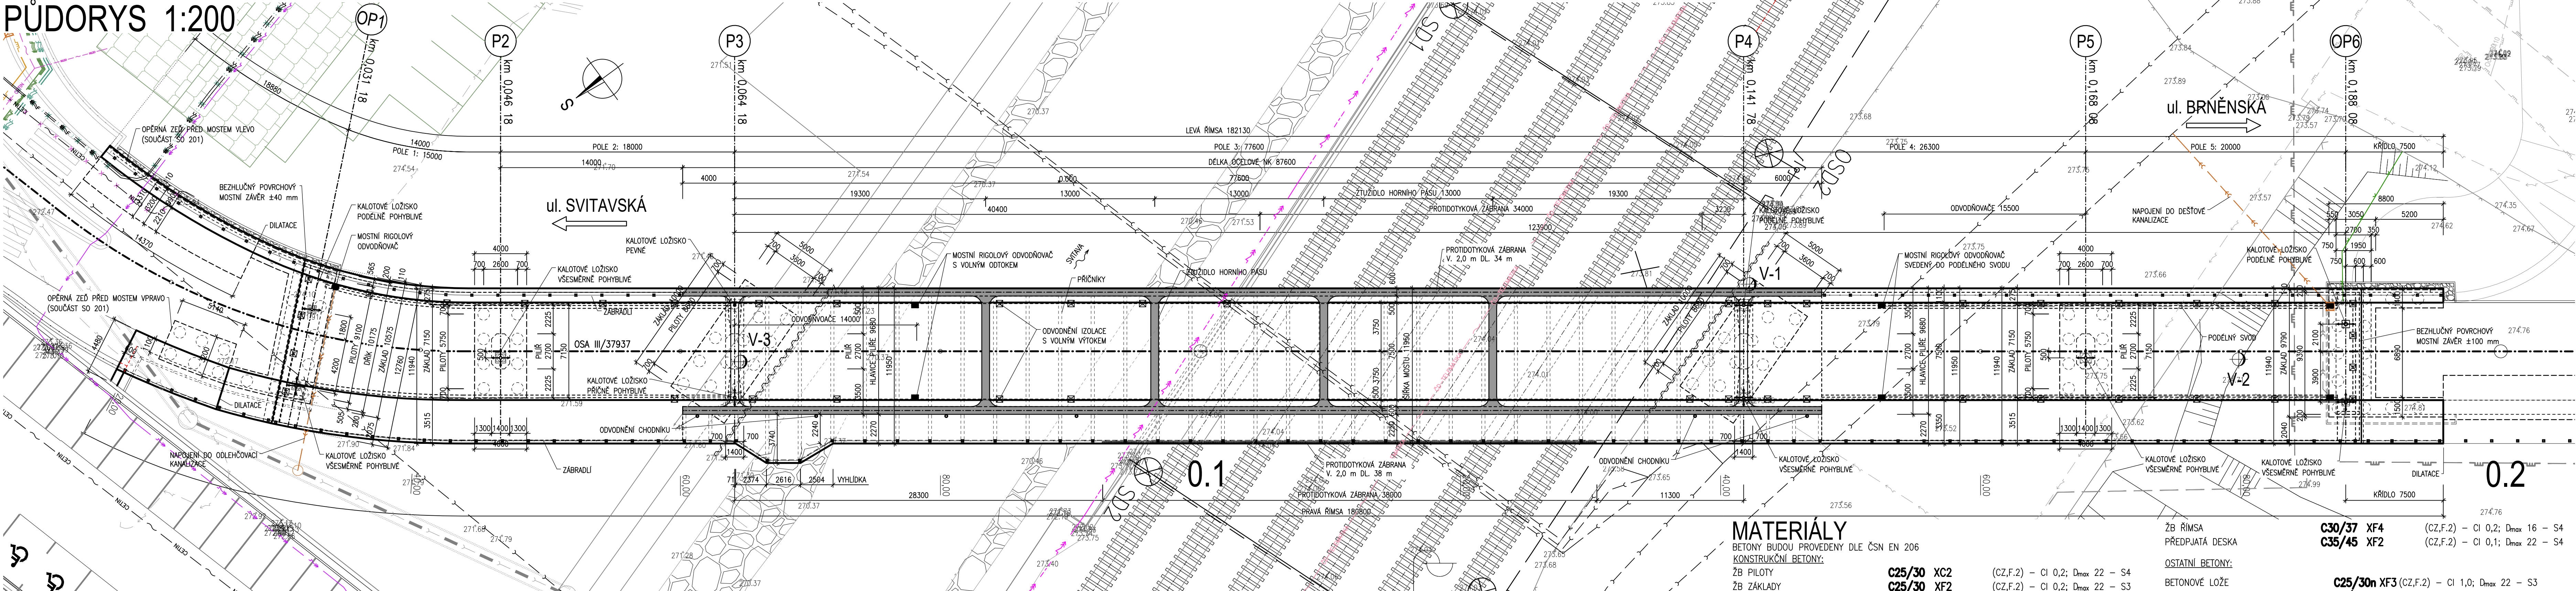

MATERIÁLY

BETON BUDOU PROVEDENY DLE ČSN EN 206

KONSTRUKČNÍ BETONY:

- ŽB PILOTY
- ŽB ZÁKLADY
- ŽB DŘÍK OPĚR
- ŽB KŘÍDLA
- ŽB ÚLOŽNÝ PRAH, ZÁVĚRNÁ ŽIDKA
- ŽB PODLOŽISKOVÉ BLOKY
- ŽB PILÍŘE
- PŘEDPJATÉ ÚLOŽNÉ PRAHY PILÍŘŮ
- ŽB ÚHLOVÁ ZEĎ
- ŽB PŘECHODOVÉ DESKY
- ŽB SPŘAŽENÁ DESKA

- C25/30 XC2** (CZ,F.2) – CI 0,2; D_{max} 22 – S4
- C25/30 XF2** (CZ,F.2) – CI 0,2; D_{max} 22 – S3
- C30/37 XF4** (CZ,F.2) – CI 0,2; D_{max} 22 – S3
- C30/37 XF4** (CZ,F.2) – CI 0,2; D_{max} 22 – S3
- C30/37 XF4** (CZ,F.2) – CI 0,2; D_{max} 22 – S3
- C35/45 XF2** (CZ,F.2) – CI 0,2; D_{max} 22 – S3
- C45/55 XF2** (CZ,F.2) – CI 0,1; D_{max} 22 – S4
- C30/37 XF2** (CZ,F.2) – CI 0,2; D_{max} 22 – S3
- C25/30 XF2** (CZ,F.2) – CI 0,2; D_{max} 22 – S3
- C35/45 XF2** (CZ,F.2) – CI 0,1; D_{max} 22 – S4

OSTATNÍ BETONY:

- BETONOVÉ LOŽE **C25/30n XF3** (CZ,F.2) – CI 1,0; D_{max} 22 – S3
- PODKLADNÍ BETON OPĚR, PODPĚR **C8/10n X0** (CZ,F.2) – CI 1,0; D_{max} 22 – S3
- PODKLADNÍ BETON POD PŘ. DESKOU **C8/10n X0** (CZ,F.2) – CI 1,0; D_{max} 22 – S3
- PODKLADNÍ BETON POD RUB. DRENÁŽ **C8/10n X0** (CZ,F.2) – CI 1,0; D_{max} 22 – S3


VÝZTUŽ:

- BETONÁŘSKÁ VÝZTUŽ **B500 B**
- PŘEDPINACÍ VÝZTUŽ **Y1860 S7 – 15,7**
- OCCEL:
- OCELOVÉ PRVKY **S355 J2+N**
- SPŘAHOVACÍ TRNY **S235 J2**
- ZÁVĚSY **S460N**

- ŽB ŘÍMSA **C30/37 XF4** (CZ,F.2) – CI 0,2; D_{max} 16 – S4
- PŘEDPJATÁ DESKA **C35/45 XF2** (CZ,F.2) – CI 0,1; D_{max} 22 – S4

D
SO 201

SOÚRADNICOVÝ SYSTÉM : S-JTSK
VÝŠKOVÝ SYSTÉM : Bpv

 VEDOUČÍ PROJEKTANT	Ing. Martin REHULKA		 PRIS PROJEKČNÍ KANCELÁŘ PRIS spol. s r.o. OSOVA 20, 625 00 BRNO		
ZODPOVĚDNÝ PROJEKTANT	Ing. Dalibor DIVÍŠ				
VYPRACOVAL	Ing. Dalibor DIVÍŠ				
KONTROLOVAL	Ing. Jiří ŠRUBAR				
KRAJ	JIHOMORAVSKÝ	OBJEDNATEL DOKUMENTACE	Město BLANSKO	DATUM	01/2021
NÁZEV AKCE	III/379 37 Blansko, přemostění			FORMÁT	6 x A4
	SO 201 - Most přes Svitavu a koridor SŽDC			MĚŘÍTKO	1:200
				ÚČEL	PDPS
				ČÍS. ZAKÁZKY	18035
				ARCHIVNÍ ČÍS.	
NÁZEV OBJEKTU				ČÍS. SOUPRAVY	PŘÍLOHA
NÁZEV PŘÍLOHY	PŮDORYS				2

PDPS

AKCE	III/379 37 BLANSKO, PŘEMOSTĚNÍ		
 sfdi STÁTNÍ FOND DOPRAVNÍ INFRASTRUKTURY STÁTNÍ FOND DOPRAVNÍ INFRASTRUKTURY Sokolovská 278, 190 00 Praha 9			
INVESTOR	 jihomoravský kraj JIHOMORAVSKÝ KRAJ Žerotínovo náměstí 449/3 601 82 Brno		
	 SPRAVA A ÚDRŽBA SILNIC JIHOMORAVSKÝ KRAJ Správa a údržba silnic Jihomoravského kraje, p.o. Orechovská 541/35 619 00 Brno		
INVESTOR	 MĚSTO BLANSKO MĚSTO BLANSKO náměstí Svobody 32/3 678 01 Blansko		