


LEGENDA STÁVAJÍCÍCH MÍSTNOSTÍ

ČÍS.	ÚČEL MÍSTNOSTI	PLOCHA m2	DRUH PODLAHY	ZN.	ÚPR. POVRCHU	POZNÁMKA
110	KOTELNA	29.58	ZÁMKOVÁ DLAŽBA	•	VÁPENNÁ OMÍTKA ŠTUKOVÁ	SÁDROKARTONOVÝ PODHLED
111	SKLAD	196.06	BETON+DESKY	•	VPC OMÍTKA	STROP IČ.180 + HURDIS
112	ZÁDVEŘÍ	6.18	KERAMICKÁ DLAŽBA	•	VÁPENNÁ OMÍTKA ŠTUKOVÁ	KLENEBNÝ STROP
113	ZASEDACÍ MÍSTNOST	31.53	KERAMICKÁ DLAŽBA	•	VÁPENNÁ OMÍTKA ŠTUKOVÁ	KLENEBNÝ STROP
114	ŠATNA	9.96	KERAMICKÁ DLAŽBA	•	VÁPENNÁ OMÍTKA ŠTUKOVÁ	SÁDROKARTONOVÝ PODHLED
115	UMÝVÁRNA	6.41	KERAMICKÁ DLAŽBA	•	KERAMICKÝ OBKLAD V.=1840–2090	SÁDROKARTONOVÝ PODHLED
116	WC MUŽI	1.28	KERAMICKÁ DLAŽBA	•	KERAMICKÝ OBKLAD V.=1580	SÁDROKARTONOVÝ PODHLED
117	WC ŽENY	0.95	KERAMICKÁ DLAŽBA	•	KERAMICKÝ OBKLAD V.=1580	KLENEBNÝ PODHLED
118	WC	1.02	KERAMICKÁ DLAŽBA	•	KERAMICKÝ OBKLAD V.=1580	KLENEBNÝ PODHLED
119	SKLAD 2	71.40	ZÁMKOVÁ DLAŽBA	•	VPC OMÍTKA	KLENEBNÝ PODHLED
120	SKLAD		MÍSTNOST ZRUŠENA			

LEGENDA NAVRŽENÝCH MÍSTNOSTÍ

ČÍS.	ÚČEL MÍSTNOSTI	PLOCHA m2	DRUH PODLAHY	ZN.	ÚPR. POVRCHU	POZNÁMKA
101	DVOJGARÁŽ	85.93	ZÁMKOVÁ DLAŽBA	•		
102	WC IMOBILNÍ	5.57	KERAMICKÁ DLAŽBA	•	KERAMICKÝ OBKLAD V.=1500	SDK PODHLED v.=3200 + 200mm min. izolace
103	UMÝVÁRNA MUŽI	8.01	KERAMICKÁ DLAŽBA	•	KERAMICKÝ OBKLAD V.=1500	SDK PODHLED v.=3200 + 200mm min. izolace
104	WC MUŽI	7.36	KERAMICKÁ DLAŽBA	•	KERAMICKÝ OBKLAD V.=1500	SDK PODHLED v.=3200 + 200mm min. izolace
105	UMÝVÁRNA ŽENY	7.72	KERAMICKÁ DLAŽBA	•	KERAMICKÝ OBKLAD V.=1500	SDK PODHLED v.=3200 + 200mm min. izolace
106	WC ŽENY	7.27	KERAMICKÁ DLAŽBA	•	KERAMICKÝ OBKLAD V.=1500	SDK PODHLED v.=3200 + 200mm min. izolace
107	ÚKLIDOVÁ MÍSTNOST	5.11	KERAMICKÁ DLAŽBA	•	KERAMICKÝ OBKLAD V.=1500	SDK PODHLED v.=3200 + 200mm min. izolace
108	KRYTÉ POSEZENÍ S KRBEM	161.79	ZÁMKOVÁ DLAŽBA	•		
109	SKLAD	38.13	ZÁMKOVÁ DLAŽBA	•		

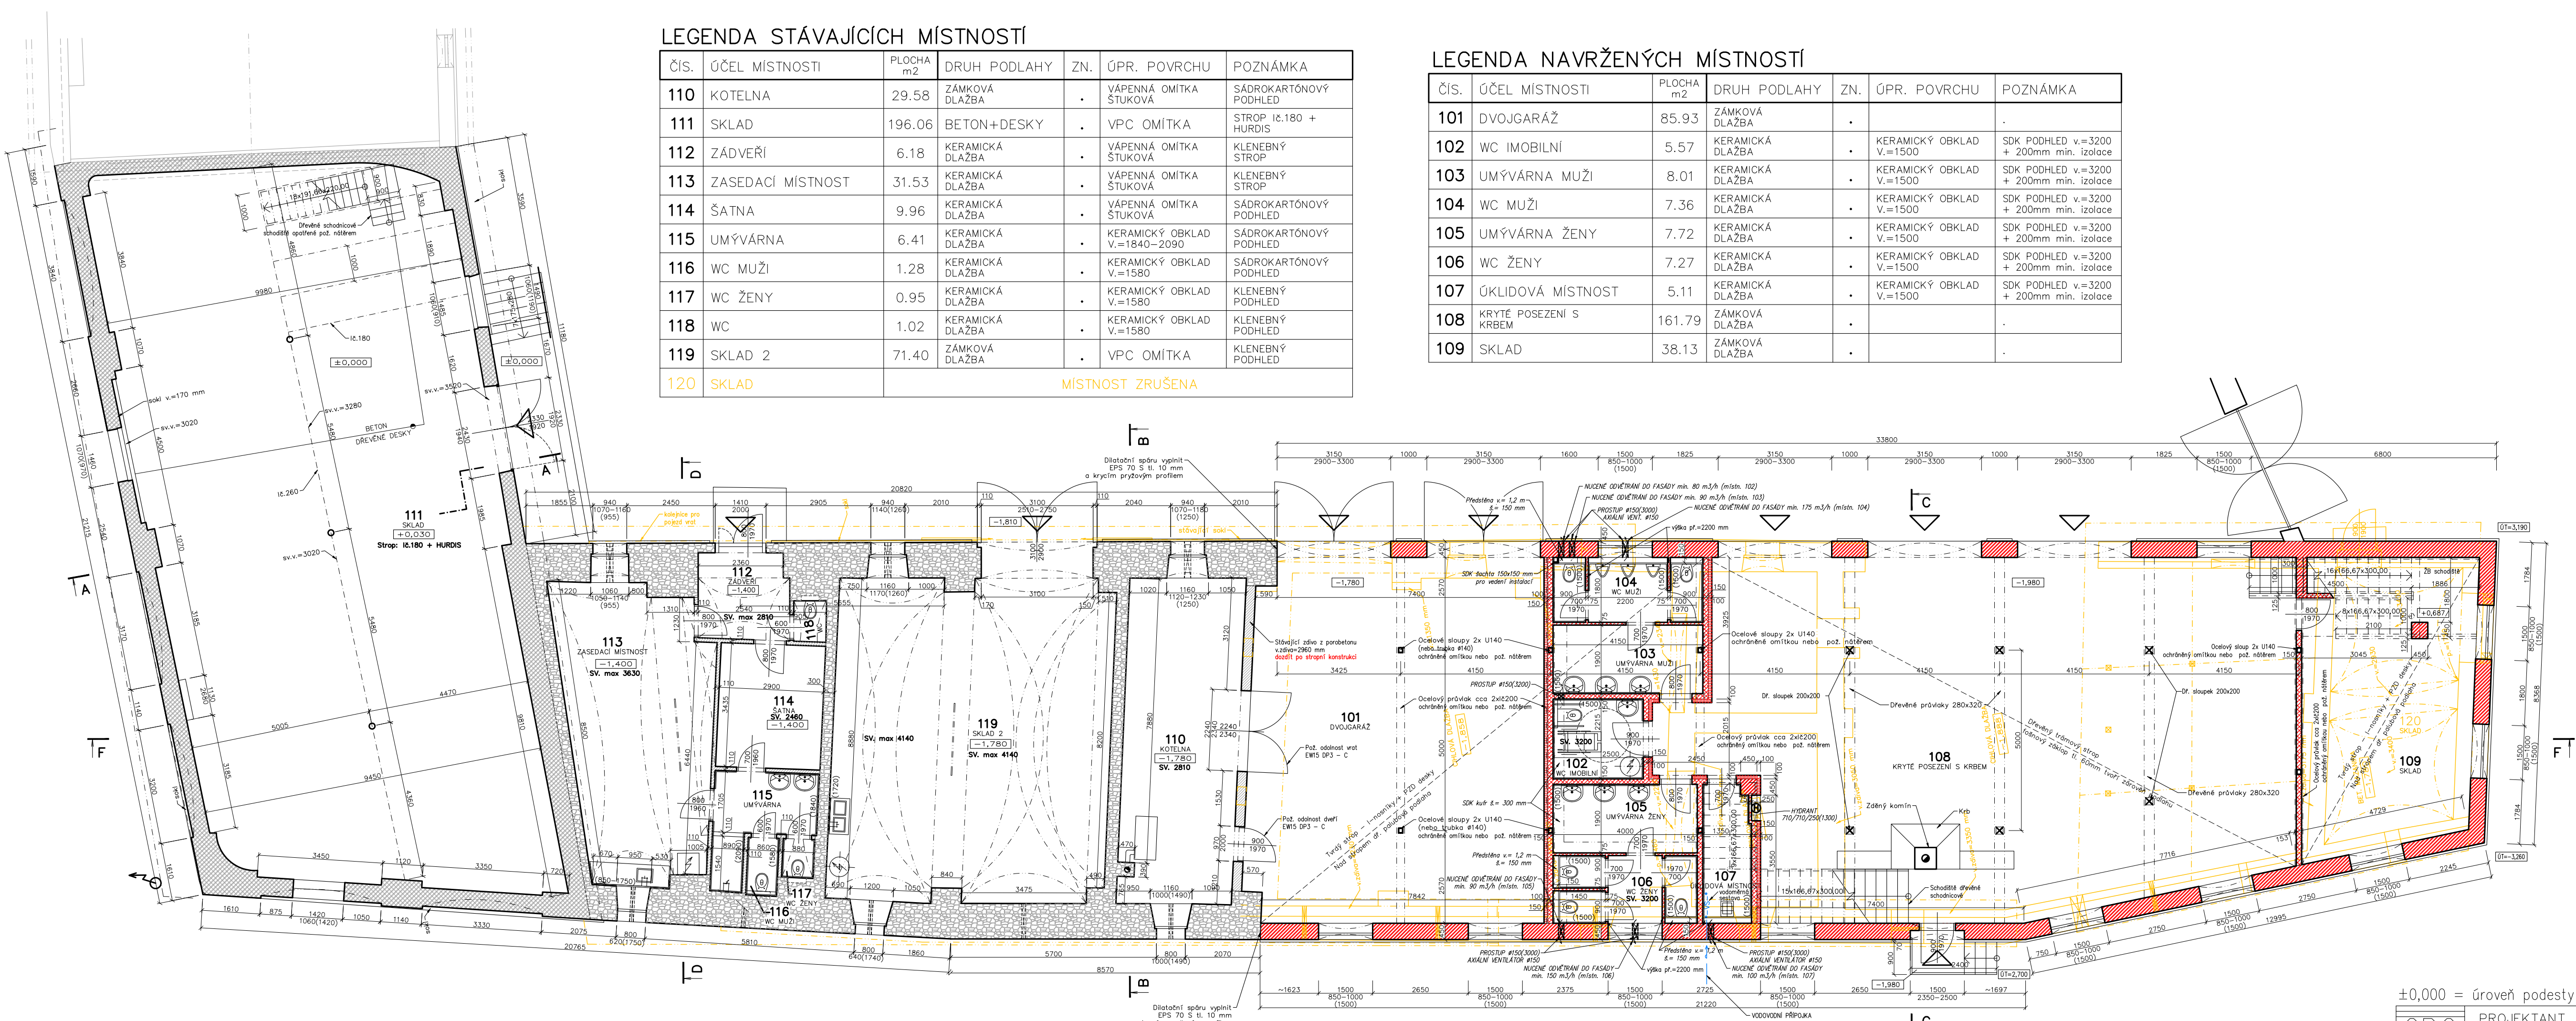

PŘEKLADY:

- Nad okny cihelná klenba v.= 150 mm
- Nad vřaty ŽB klenba

POZNÁMKY:

- Objekt nutno vybavit PHP v rozsahu dle PBŘS (hasební schopnost min. 21A – 6 ks)
- Podrobněji budou konstrukce navrženy v dalších stupni PD (DPS)


LEGENDA MATERIÁLŮ (STÁVAJÍCÍ)

- STÁVAJÍCÍ ZDIVO SMÍŠENÉ KAMENNÉ A CIHELNÉ ZDIVO
- STÁVAJÍCÍ ZDIVO POROBETON
- STÁVAJÍCÍ ZDIVO Z VOŠTINOVÝCH CIHEL + KAMENNÉ PILÍŘE

LEGENDA MATERIÁLŮ (NAVRŽENÉ)

- ZDIVO Z CPP P15 NA KAMENNÉM SOKLOVÉM ZDIVO NA MALTU MVC 2,5 MPa
- PŘÍČKY Z POROBETONU
- EPS 100 S (ŠEDÝ) tl. 100 mm

±0,000 = úroveň podesty před vstupem do technického dvora

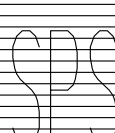	PROJEKTANT	VYPRACOVAL	KONTROLA	SLEZSKÁ PROJEKTOVÁ SPOLEČNOST SPOLEČNOST S RUČENÍM OMEZENÝM OLOMOUCKÁ 8	
	ING. J. VÍCHA	ING. L. VÍCHA	ING.ARCH. E. JAROSCH	OPAVA	ČR
KRAJ: MORAVSKOSLEZSKÝ		MÍSTO: p.č. st. 62, k.ú. ÚVALNO [775711]		ČÍSLO ZAKÁZKY	SPS-992-1
INVESTOR: Obec Úvalno, Úvalno 58, 793 91				ČÍSLO ARCHIVNÍ	SPSA-992-1
Nástavba a stavební úpravy krytého technického dvora v Úvalně 2.ETAPA				DRUH PROJEKTU	DUR + DSP
				DATUM	01/2019
				MĚŘÍTKO:	ČÍSLO VÝKRESU:
NAVRŽENÝ STAV – PŮDORYS 1.NP				1:100	D1.1b-02