


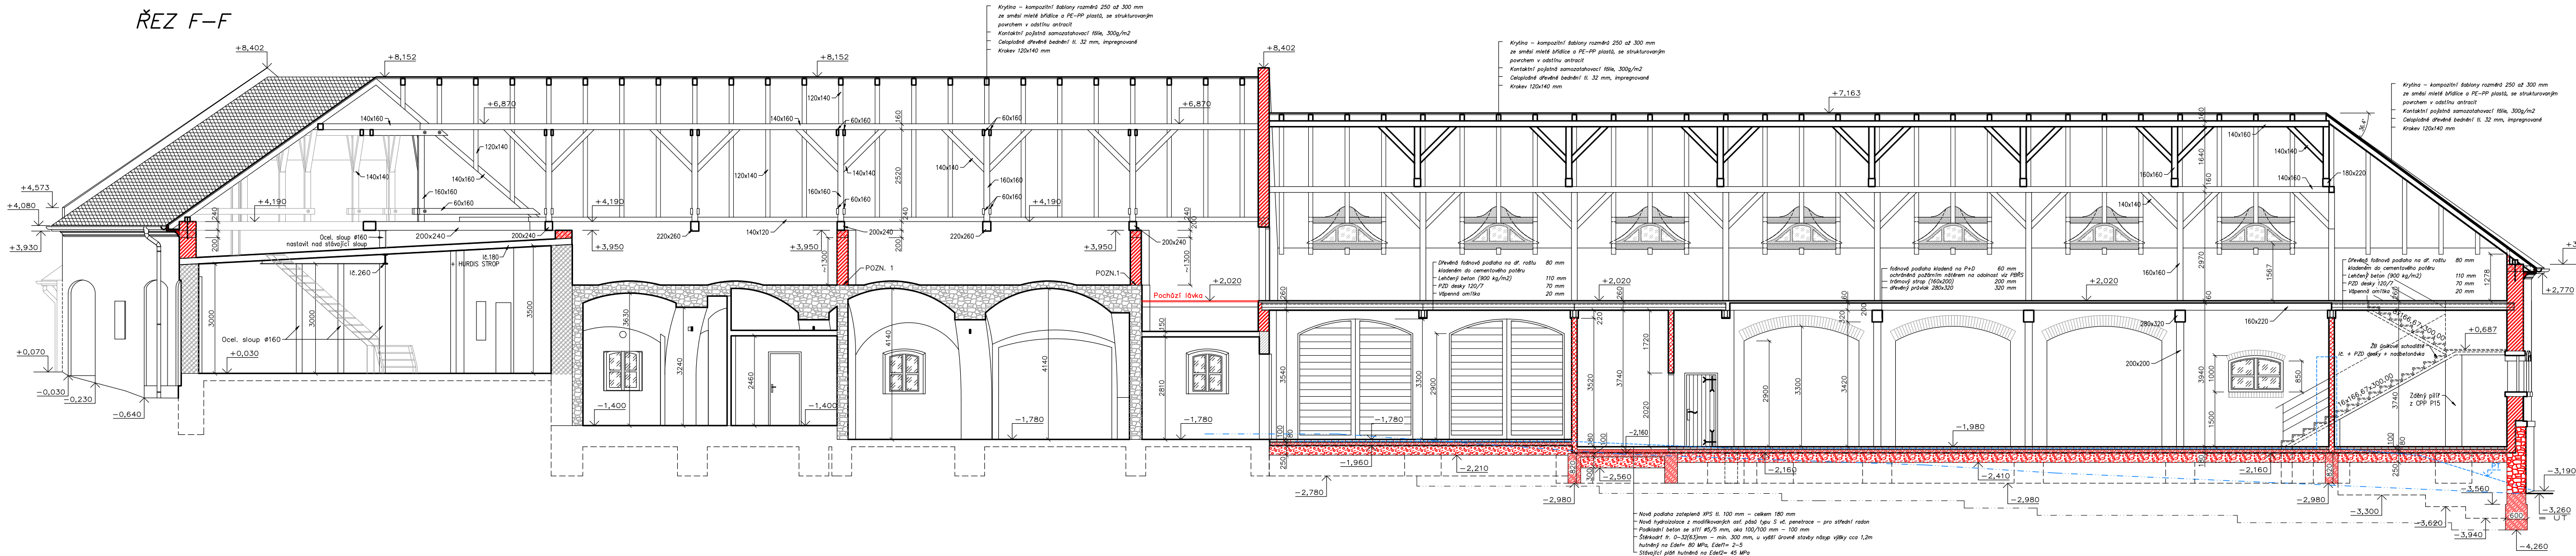

LEGENDA MATERIÁLŮ (STÁVAJÍCÍ)

- STÁVAJÍCÍ ZDIVO
SMÍŠENÉ KAMENNÉ A CIEHLNÉ ZDIVO
- STÁVAJÍCÍ ZDIVO
POROBETON
- STÁVAJÍCÍ ZDIVO Z VOŠTINOVÝCH CIEHL
+ KAMENNÉ PILÍŘE

LEGENDA MATERIÁLŮ (NAVRŽENÉ)

- ZDIVO Z CPP P15 NA KAMENNÉM SOKLOVÉM ZDIVO
NA MALTU MVC 2,5 MPa
- PŘÍČKY Z POROBETONU
- NOVÉ SOKLOVÉ ZDIVO
Z POHLEDOVÉHO KAMENE

POZNÁMKY:

POZN.1 – Vzhledem k nemožnosti zaměřit klenebný strop se může výška a způsob uložení zdiva při realizaci lišit

±0,000 = úroveň podesty před vstupem do technického dvora

SPS	PROJEKTANT	VYPRACOVAL	KONTROLA	SLEZSKÁ PROJEKTOVÁ SPOLEČNOST SPOLEČNOST S RUČENÍM OMEZENÝM OLOMOUCKÁ 8	
	ING. J. VÍCHA	ING. L. VÍCHA	ING.ARCH. E. JAROSCH	OPAVA	ČR
KRAJ: MORAVSKOSLEZSKÝ				MÍSTO: p.č. st. 62, k.ú. ÚVALNO [775711]	ČÍSLO ZAKÁZKY SPS-992-1
INVESTOR: Obec Úvalno, Úvalno 58, 793 91					ČÍSLO ARCHIVNÍ SPSA-992-1
Nástavba a stavební úpravy krytého technického dvora v Úvalně 2.ETAPA				DRUH PROJEKTU	DUR + DSP
				DATUM	01/2019
NAVRŽENÝ STAV – ŘEZ F-F				MĚŘÍTKO:	ČÍSLO VÝKRESU: D1.1b-04
				1:100	