
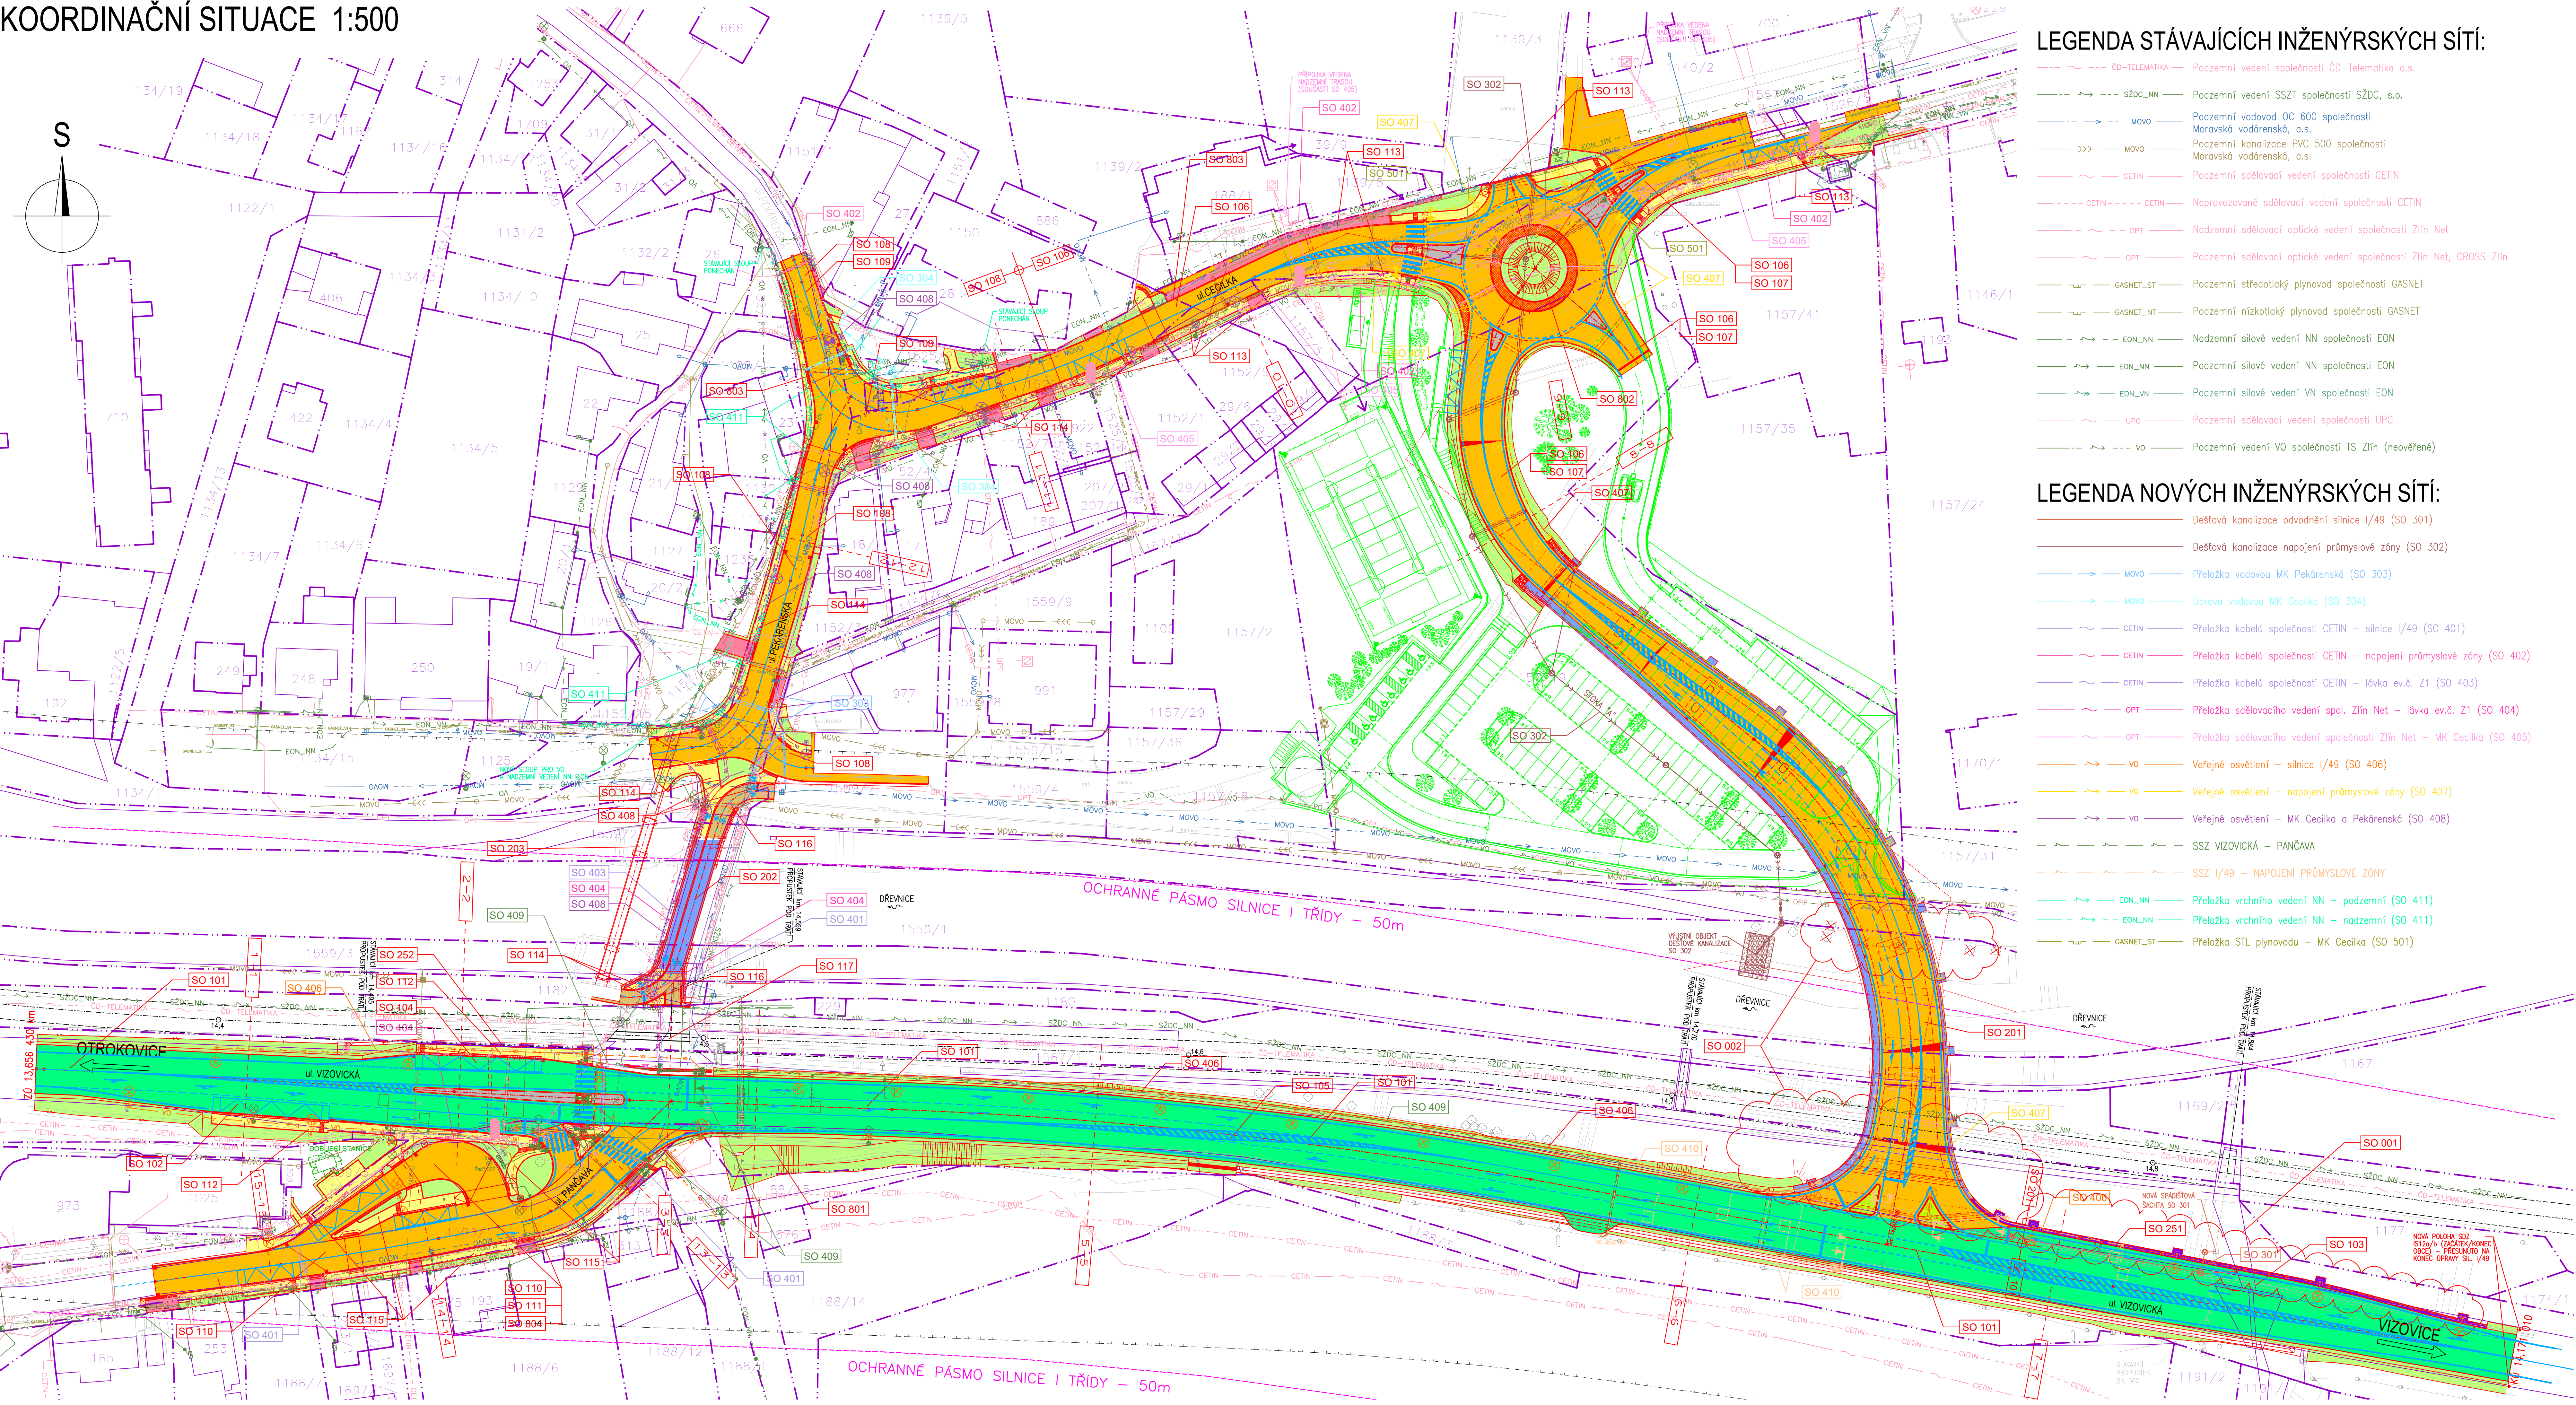


KOORDINAČNÍ SITUACE 1:500

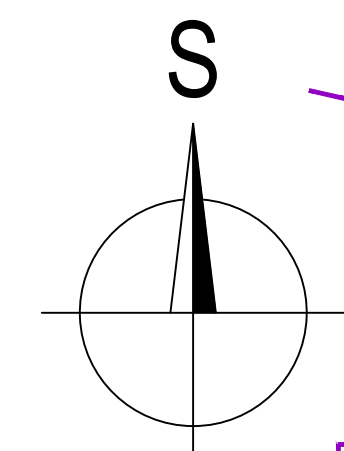

LEGENDA STÁVAJÍCÍCH INŽENÝRSKÝCH SÍTÍ:

- ČD--TELEMATIKA --- Podzemní vedení společnosti ČD--Telematika a.s.
- SŽDC_NN --- Podzemní vedení SSZT společnosti SŽDC, s.o.
- MOVO --- Podzemní vodovod OC 600 společnosti Moravská vodárenská, a.s.
- MOVO --- Podzemní kanalizace PVC 500 společnosti Moravská vodárenská, a.s.
- CETIN --- Podzemní sđlovací vedení společnosti CETIN
- CETIN --- Neprovazované sđlovací vedení společnosti CETIN
- OPT --- Nadzemní sđlovací optické vedení společnosti Zlín Net
- OPT --- Podzemní sđlovací optické vedení společnosti Zlín Net, CROSS Zlín
- GASNET_ST --- Podzemní středotlaký plynovod společnosti GASNET
- GASNET_NT --- Podzemní nízkotlaký plynovod společnosti GASNET
- EON_NN --- Nadzemní silové vedení NN společnosti EON
- EON_NN --- Podzemní silové vedení NN společnosti EON
- EON_VN --- Podzemní silové vedení VN společnosti EON
- UPC --- Podzemní sđlovací vedení společnosti UPC
- VO --- Podzemní vedení V0 společnosti TS Zlín (neověřené)

LEGENDA NOVÝCH INŽENÝRSKÝCH SÍTÍ:

- Dešťová kanalizace odvodnění silnice I/49 (SO 301)
- Dešťová kanalizace napojení průmyslové zóny (SO 302)
- MOVO --- Přeložka vodovodu MK Pěkreňská (SO 303)
- MOVO --- Úprava vodovodu MK Cecilka (SO 304)
- CETIN --- Přeložka kabelů společnosti CETIN – silnice I/49 (SO 401)
- CETIN --- Přeložka kabelů společnosti CETIN – napojení průmyslové zóny (SO 402)
- CETIN --- Přeložka kabelů společnosti CETIN – lávka ev.č. Z1 (SO 403)
- OPT --- Přeložka sđlovacího vedení spol. Zlín Net – lávka ev.č. Z1 (SO 404)
- OPT --- Přeložka sđlovacího vedení společnosti Zlín Net – MK Cecilka (SO 405)
- VO --- Veřejné osvětlení – silnice I/49 (SO 406)
- VO --- Veřejné osvětlení – napojení průmyslové zóny (SO 407)
- VO --- Veřejné osvětlení – MK Cecilka a Pěkreňská (SO 408)
- SSZ VIZOVICKÁ – PANČAVA
- SSZ I/49 – NAPOJENÍ PRŮMYSLVÉ ZÓNY
- EON_NN --- Přeložka vrchního vedení NN – podzemní (SO 411)
- EON_NN --- Přeložka vrchního vedení NN – nadzemní (SO 411)
- GASNET_ST --- Přeložka STL plynovodu – MK Cecilka (SO 501)

SEZNAM OBJEKTŮ:

- 000 – OBJEKTY PŘÍPRAVY STAVENÍŠTE
- SO 001 PŘÍPRAVA OZEMÍ – SILNICE I/49
- SO 002 PŘÍPRAVA OZEMÍ – NAPOJENÍ PRŮMYSLVÉ ZÓNY
- SO 003 DEMOLICE MOSTU EV.Č. Z1 PŘES ŘEKU DŘEVNICI VE ZLÍNĚ
- 100 – KOMUNIKACE
- SO 101 SILNICE I/49
- SO 102 ODBOČOVACÍ PRUH ZE SILNICE I/49 NA MK PANČAVA
- SO 103 ODBOČOVACÍ PRUH ZE SILNICE I/49 DO PRŮMYSLVÉ ZÓNY
- SO 104 AUTOBUSOVÝ ZÁVLV NA SILNICI I/49
- SO 105 SILNICE I/49 – DOPRAVNÍ ZNAČENÍ
- SO 106 SILNIČNÍ NAPOJENÍ PRŮMYSLVÉ ZÓNY
- SO 107 SILNIČNÍ NAPOJENÍ PRŮMYSLVÉ ZÓNY – DOPRAVNÍ ZNAČENÍ
- SO 108 REKONSTRUKCE MK CECILKA A PEKARENSKÁ
- SO 109 REKONSTRUKCE MK CECILKA A PEKARENSKÁ – DOPRAVNÍ ZNAČENÍ
- SO 110 REKONSTRUKCE MK PANČAVA A TOČNÝ MHD
- SO 111 REKONSTRUKCE MK PANČAVA A TOČNÝ MHD – DOPRAVNÍ ZNAČENÍ
- SO 112 NÁSTUPNÍ PLOCHY ZASTÁVEK U SILNICE I/49
- SO 113 CHODNÍKY A SJEZDY – NAPOJENÍ PRŮMYSLVÉ ZÓNY
- SO 114 CHODNÍKY A SJEZDY – MK CECILKA A PEKARENSKÁ
- SO 115 CHODNÍKY A SJEZDY – MK PANČAVA A TOČNA MHD
- SO 116 STEZKA PRO PĚŠÍ A CYKLISTY
- SO 117 PROVIZORNÍ OPATŘENÍ U ŽELEZNIČNÍHO PŘEJEZDU

- 180 – DOPRAVNĚINŽENÝRSKÁOPATŘENÍ
- SO 181 DOPRAVNĚ INŽENÝRSKÁ OPATŘENÍ – OPRAVA SILNICE I/49
- SO 182 DOPRAVNĚ INŽENÝRSKÁ OPATŘENÍ – NA SILNICI I/49 PRO VÝSTAVBU MOSTU A OZ
- SO 183 DOPRAVNĚ INŽENÝRSKÁ OPATŘENÍ – AUTOBUSOVÝ ZÁVLV
- SO 184 DOPRAVNĚ INŽENÝRSKÁ OPATŘENÍ – NAPOJENÍ PRŮMYSLVÉ ZÓNY
- SO 185 DOPRAVNĚ INŽENÝRSKÁ OPATŘENÍ – REKONSTRUKCE MK CECILKA A PEKARENSKÁ
- SO 186 DOPRAVNĚ INŽENÝRSKÁ OPATŘENÍ – REKONSTRUKCE MK PANČAVA A TOČNA MHD

- 200 MOSTNÍ OBJEKTY
- SO 201 ESTAKADA PŘES ŘEKU DŘEVNICI VE ZLÍNĚ
- SO 202 LÁVKA EV.Č. Z1 PŘES ŘEKU DŘEVNICI VE ZLÍNĚ
- SO 203 PROVIZORNÍ LÁVKA PRO PĚŠÍ PODEL MOSTU EV.Č. Z1

- 250 OPĚRNÉ ZDI
- SO 251 OPĚRNÁ ZĚD PODEL SJEZDU ZE SILNICE I/49 DO PRŮMYSLVÉ ZÓNY
- SO 252 OPĚRNÁ ZĚD U AUTOBUSOVÉ ZASTÁVKY

- 3 VODOHOSPODÁŘSKÉ OBJEKTY
- SO 301 DEŠTOVÁ KANALIZACE – ODVODNĚNÍ SILNICE I/49
- SO 302 DEŠTOVÁ KANALIZACE – NAPOJENÍ PRŮMYSLVÉ ZÓNY
- SO 303 PŘELOŽKA VODOVODU MK PEKARENSKÁ
- SO 304 OPRAVA VODOVODU MK CECILKA

- 4 ELEKTRO A SĎLOVACÍ OBJEKTY
- SO 401 PŘELOŽKA KABELŮ SPOLEČNOSTI CETIN – SILNICE I/49
- SO 402 PŘELOŽKA KABELŮ SPOLEČNOSTI CETIN – NAPOJENÍ PRŮMYSLVÉ ZÓNY
- SO 403 PŘELOŽKA KABELŮ SPOLEČNOSTI CETIN – LÁVKA EV. Č. Z1
- SO 404 PŘELOŽKA SĎLOVACÍHO VEDENÍ SPOLEČNOSTI ZLÍN NET – LÁVKA EV.Č. Z1
- SO 405 PŘELOŽKA SĎLOVACÍHO VEDENÍ SPOLEČNOSTI ZLÍN NET – MK CECILKA
- SO 406 VEŘEJNÉ OSVĚTLENÍ – SILNICE I/49
- SO 407 VEŘEJNÉ OSVĚTLENÍ – NAPOJENÍ PRŮMYSLVÉ ZÓNY
- SO 408 VEŘEJNÉ OSVĚTLENÍ – MK CECILKA A PEKARENSKÁ
- SO 409 SSZ I/49 – PANČAVA
- SO 410 SSZ I/49 – NAPOJENÍ PRŮMYSLVÉ ZÓNY
- SO 411 PŘELOŽKA VRCHNÍHO VEDENÍ NN

- 5 TRUBNÍ VEDENÍ
- SO 501 PŘELOŽKA STL PLYNOVODU – MK CECILKA

- 8 OBJEKTY ÚPRAVY OZEMÍ
- SO 801 TERÉNNÍ A VEGETAČNÍ ÚPRAVY – SILNICE I/49
- SO 802 TERÉNNÍ A VEGETAČNÍ ÚPRAVY – NAPOJENÍ PRŮMYSLVÉ ZÓNY
- SO 803 TERÉNNÍ A VEGETAČNÍ ÚPRAVY – MK CECILKA A PEKARENSKÁ
- SO 804 TERÉNNÍ A VEGETAČNÍ ÚPRAVY – MK PANČAVA A TOČNA MHD

LEGENDA PLOCH:

- SILNICE I/49 – ASFALTOBETON
- MISTNÍ KOMUNIKACE – ASFALTOBETON
- MISTNÍ KOMUNIKACE – STŘEDOVÝ PRSTENEC + SRPOVÉ KRAJNICE – ŽULOVÁ KOSTA VELKÁ
- SILNICE I/49 + MK – BETONOVÁ DLAŽBA
- KOMUNIKACE PĚŠÍ – BETONOVÁ DLAŽBA
- KOMUNIKACE PĚŠÍ – SJEZDY – BETONOVÁ DLAŽBA
- STEZKA PRO CYKLISTY – ASFALTOBETON
- ŽB ŘÍMSY NA MOSTĚ/ PŘÍMOPOCHOZÍ IZOLACE NA LÁVCE
- OPĚRNÉ ZDI
- PLOCHY NÁSPYŮ, ZÁŘEZŮ NEBO ZELENE

LEGENDA ČAR:

- NOVÝ STAV
- STÁVAJÍCÍ STAV
- VÝHLEDOVÉ AKCE STATUTÁRNÍHO MĚSTA ZLÍN (NEJÍ PŘEDMĚTEM TĚTO STAVBY)
- HRANICE POZEMKŮ KN
- OCHRANNÉ PÁSMA DŘÁHY (60m OD OSY KOLEJE)
- OCHRANNÉ PÁSMA SILNICE I/49 (50m OD OSY KOMUNIKACE)

POZNÁMKY:

- PŘED ZAHÁJENÍM BOURACÍCH A VÝKOPOVÝCH PRACÍ JE NEZBYTNĚ VYTÝČENÍ INŽENÝRSKÝCH SÍTÍ JEJICH SPRÁVCÍ.
- ZAKRESLENÍ INŽENÝRSKÝCH SÍTÍ JE POUZE INFORMATIVNÍ DLE PODKLADŮ SPRÁVCŮ SÍTÍ.
- KABELOVÁ VEDENÍ VYZNAČENA JEDNOU ČAROU MOHOU OBSAHOVAT VĚŠÍ POČET KABELŮ.
- V PROSTORU KŘÍŽOVATKY SILNICE I/49 S MK PANČAVA A PEKARENSKÁ SE NACHÁZÍ JAK STÁVAJÍCÍ NÁPAJEJÍ A ŘÍDÍCÍ KABELY SSZ, TAK INDUKČNÍ SMYČKY VE VOZOVCE. SPRÁVCEM NEBYLA POSKYTNUTA POLOHA TĚCHTO KABELŮ.

INVESTOR	STATUTÁRNÍ MĚSTO ZLÍN náměstí Miru 12, 761 40 Zlín
GENERALNÍ PROJEKTANT	PROJEKČNÍ KANCELÁŘ PRIS spol. s r.o. OSOVÁ 20, 625 00 BRNO

B

SOUŘADNICOVÝ SYSTÉM : S-JTSK	VÝŠKOVÝ SYSTÉM : Bpv		
VEDOUcí PROJEKTANT : Ing. Martin ŘEHULKA	ZODPOVĚDNÝ PROJEKTANT : Ing. Bronislav ŠŮSTR		
VYPRACOVAL : Ing. Bronislav ŠŮSTR	KONTROLOVAL : Ing. Jitř ŠRUBAŘ		
NÁZEVE AKCE : KRAJ : ZLÍNSKÝ	INVESTOR : STATUTÁRNÍ MĚSTO ZLÍN	FORMÁT : A4	DATAUM : 06/2020
Sliniční napojení průmyslové zóny		MĚRÍTKO : 1:500	ÚČEL : DSP
Zlín – východ a oprav navazujících komunikací		ČÍS. ZAKÁZKY : 18053	ARCHIVNÍ ČÍS. : B2_KSIT.dwg
NÁZEVE PŘÍLOHY : KOORDINAČNÍ SITUACE		ČÍS. SOUPRAVY : PŘÍLOHA	B2