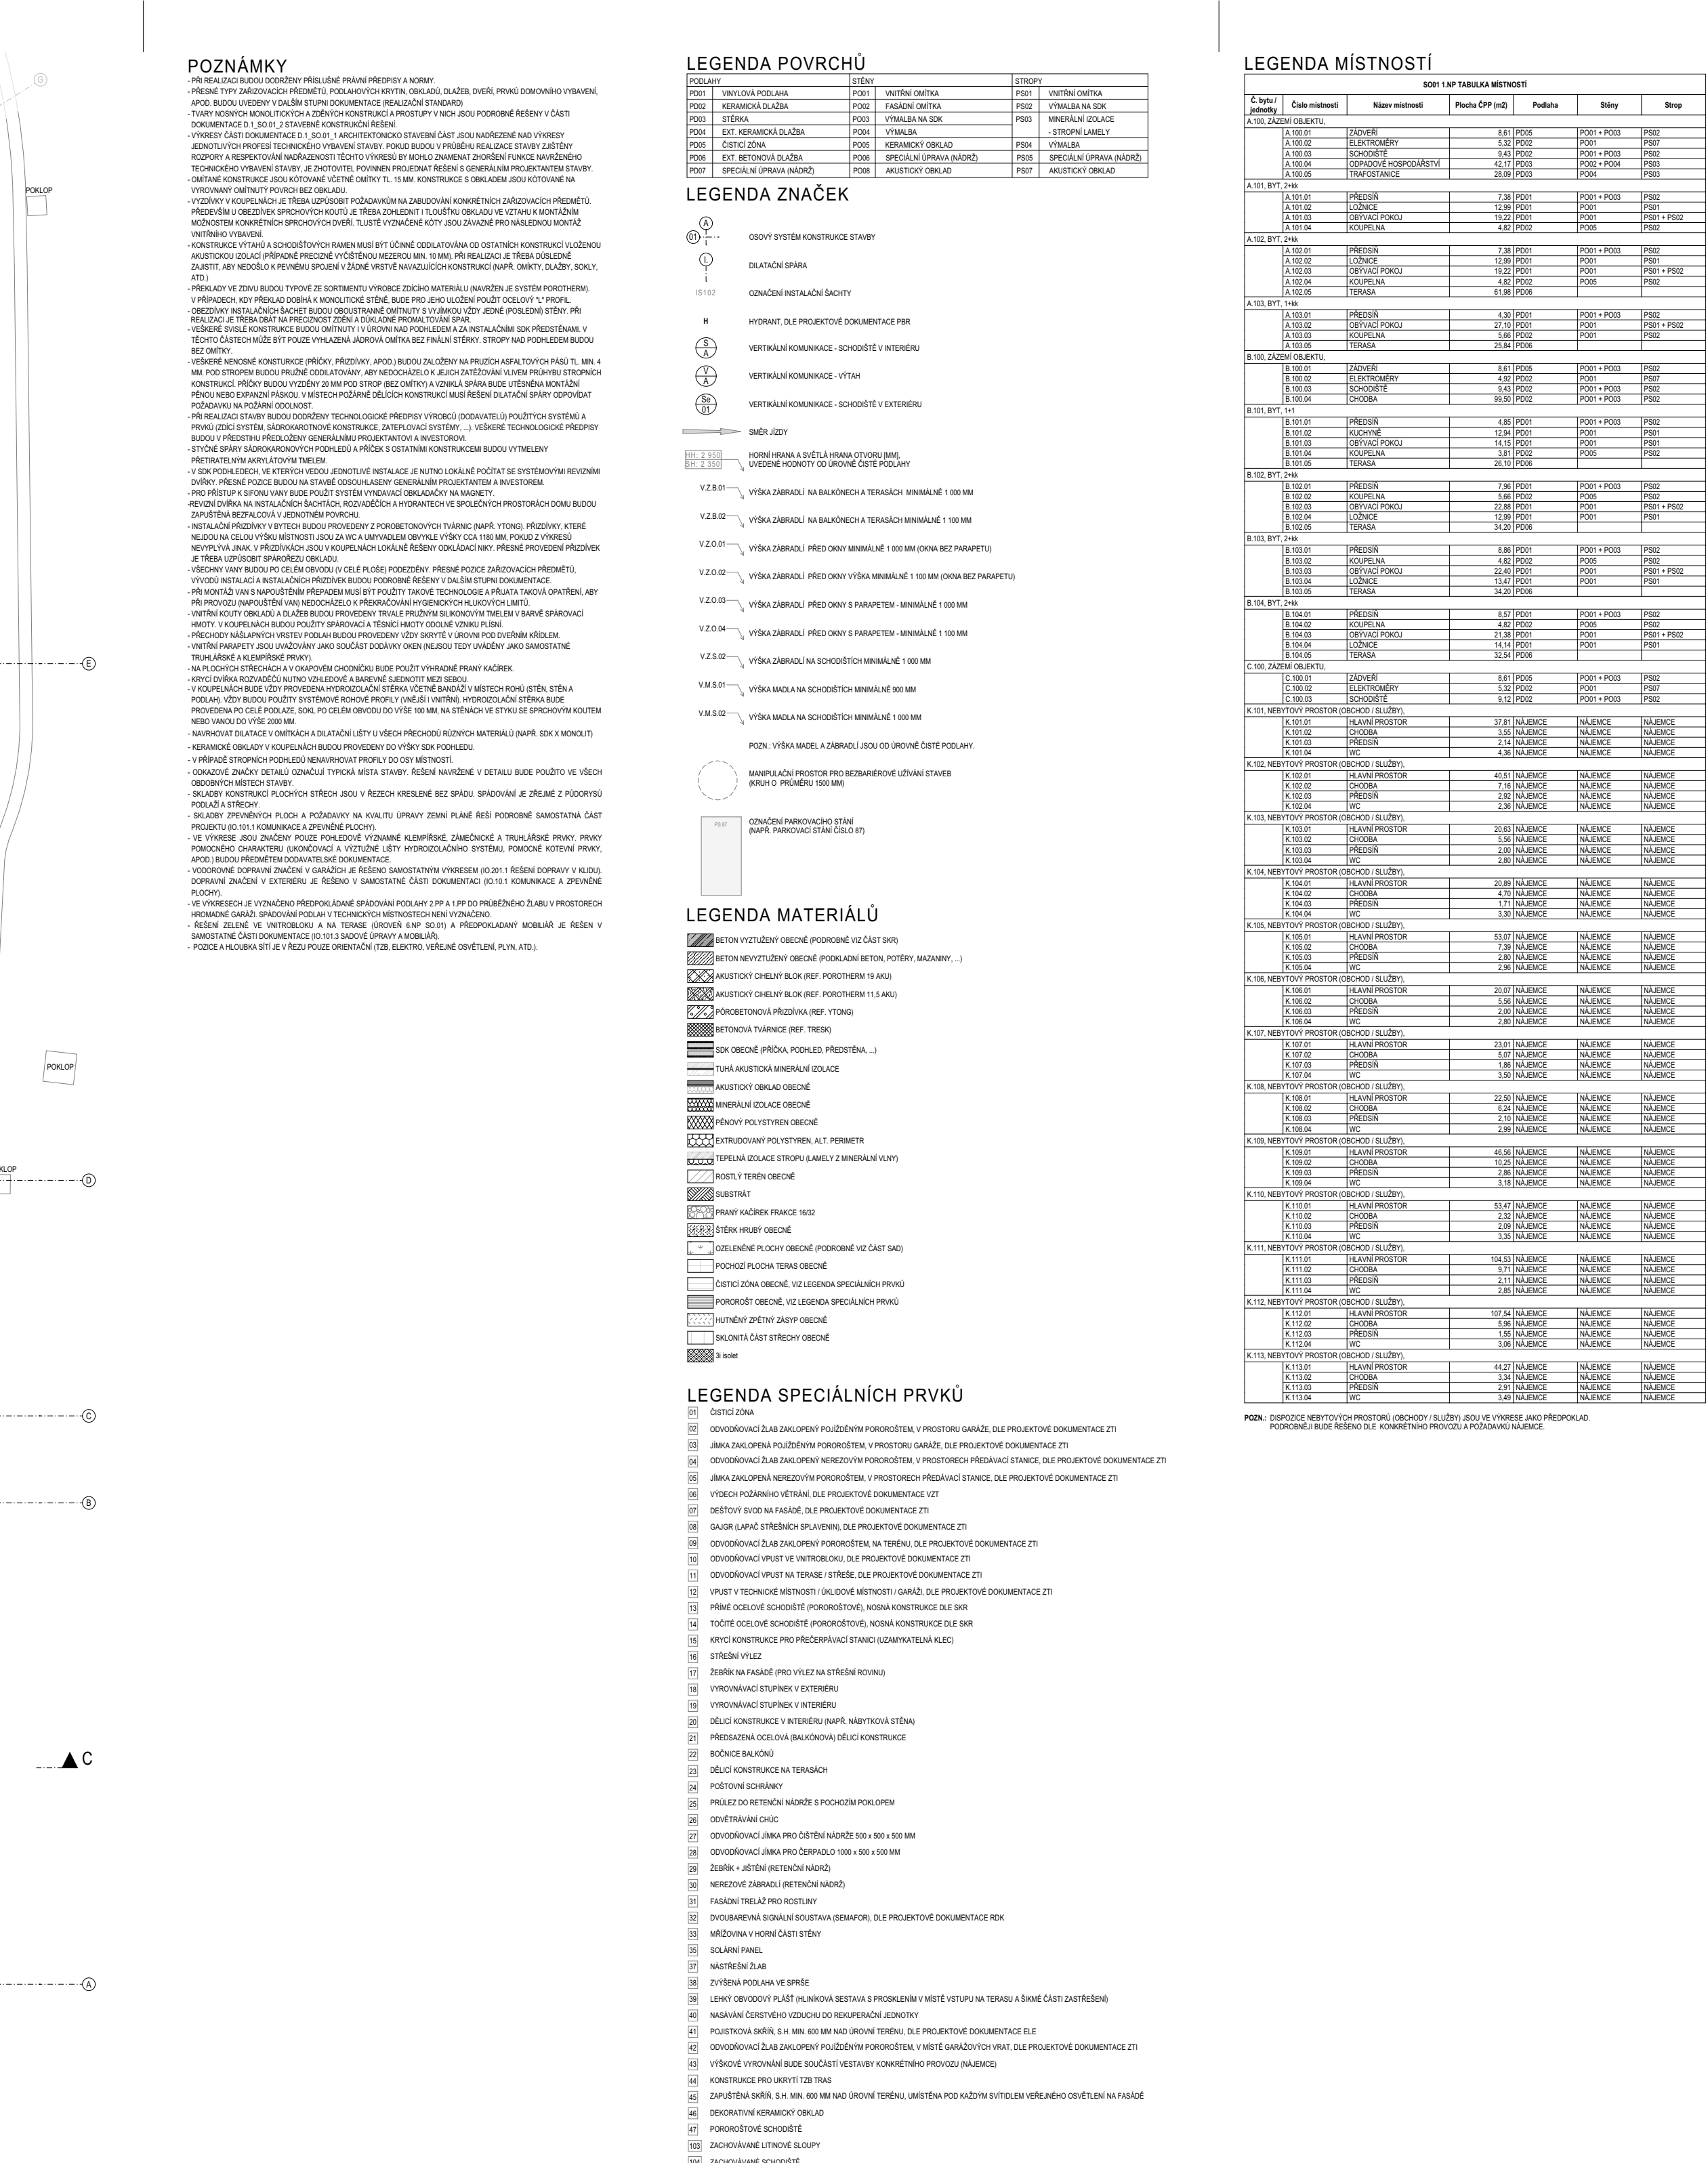


Č. VERZE	DATUM VYSTAVENÍ	POPIS
01	04/2024	Zprávozní přílohy dotčených orgánů

AGE project, s.r.o.

AKCE:

Bytový dům Paper Block Holešovice

STUPEŇ:

ČÁST:
ARCHITEKTONICKO STAVERNÍ ŘEŠENÍ

Č. DOKUMENTU:
D 1 SO 01 1 ASB 2 03 01